



Projekto Nr.	2138
Projekto pavadinimas	POILSIO PASKIRTIES PASTATO (7.13) BEBRUSŲ G. 28R, AŽUOŽERIŲ K., INTURKĖS SEN., MOLĖTŲ RAJ. SAV., STATYBOS PROJEKTAS
Projekto etapas	PROJEKTINIAI PASIŪLYMAI (PP)
Statinys	VASARNAMIS
Statinio adresas (statybos vieta)	BEBRUSŲ G. 28R
Statybos rūšis	NAUJA STATYBA
Naudojimo paskirtis	POILSIO PASKIRTIES PASTATAI (7.13)
Kategorija	NEYPATINGAS STATINYS
Statytojas	D.R.
Projekto dalis	PP (PROJEKTINIAI PASIŪLYMAI)

Įmonė	Pareigos	Vardas, pavardė	Atestato Nr.	Parašas
MB 501 architects	Direktorius	Martynas Norvila		
	Statinio projekto vadovas	Kęstutis Kasperavičius	A 1425	
	Statinio projekto dalies vadovas	Kęstutis Kasperavičius	A 1425	
	Statytojas (Tvirtinu)	D.R.		

Projekto Nr.: 2138

Projekto pavadinimas:

POILSIO PASKIRTIES PASTATO (7.13) BEBRUSŲ G. 28R, AŽUOŽERIŲ K., INTURKĖS SEN., MOLĖTŲ RAJ. SAV., STATYBOS PROJEKTAS

Objektas: VASARNAMIS

PROJEKTINIŲ PASIŪLYMŲ BYLOS TEKSTINIŲ DOKUMENTŲ ŽINIARAŠTIS

Dokumento žymuo	Lapų sk.	Laida	Dokumento pavadinimas	Pastabos
	-	0	Titulinis	
2138-PP-SA-DSŽ	1	0	Dokumentų sudėties žiniaraštis	
2138-PP-SA-BSR	1	0	Bendrieji statinio rodikliai	
2138-PP-SA-AR	3	0	Aiškinamasis raštas	
2138-PP-SA-PPU	3	0	Projektinių pasiūlymų rengimo užduotis	

PROJEKTINIŲ PASIŪLYMŲ BYLOS BRĖŽINIAI

Dokumento žymuo	Lapų sk.	Laida	Dokumento pavadinimas	Pastabos
2138-PP-SA-B1	1	0	Situacijos schema	
2138-PP-SA-B2	1	0	Sklypo planas	
2138-PP-SA-B3	1	0	Pirmo aukšto planas	
2138-PP-SA-B4	1	0	Stogo planas	
2138-PP-SA-B5	1	0	Fasadai tarp ašių K-A; 1-3; A-K; 2'-1'	
2138-PP-SA-B6	1	0	Pjūviai A-A; B-B; C-C	
2138-PP-SA-B7	1	0	Vizualizacija	
2138-PP-SA-B8	1	0	Vizualizacija	
2138-PP-SA-B9	1	0	Vizualizacija	

2138-PP-SA-DSŽ	Lapas	Viso	Laida
	1	1	0

**POILSIO PASKIRTIES PASTATO (7.13) BEBRUSŲ G. 28R, AŽUOŽERIŲ K., INTURKĖS
SEN., MOLĖTŲ RAJ. SAV., STATYBOS PROJEKTAS**

PROJEKTINIAI PASIŪLYMAI

BENDRIEJI STATINIO RODIKLIAI

PAVADINIMAS	MATO VIENETAS	KIEKIS
SKLYPAS		
Sklypo plotas	m ²	3621
Sklypo užstatymo tankumas	%	12
Sklypo užstatymo intensyvumas		0,080
PASTATAS		
Bendrasis plotas	m ²	289,27
Užstatymo plotas	m ²	439,55
Aukštų skaičius	vnt.	1
Pastato aukštis	m	4,50
Kambarių skaičius	vnt.	5

0	2022-09				
Laida	Data	Keitimo pavadinimas			
Atestato Nr.	STUDIJA 501 MB „501 architects“ Pamėnkalnio g. 28-2 Tel.+370 655 55 770 info@studija501.lt			Poilsio paskirties pastato (7.13) Bebrusų g. 28R, Ažuožerių k., Inturkės sen., Molėtų raj. sav., statybos projektas	
A 1425	PV	K. Kasperavičius		Aiškinamasis raštas	Laida
A 1425	PDV	K. Kasperavičius			0
LT	Užsakovas: D.R.			2138-PP-SA-BSR	Lapas 1
					Lapų 1

**POILSIO PASKIRTIES PASTATO (7.13) BEBRUSŲ G. 28R, AŽUOŽERIŲ K., INTURKĖS
SEN., MOLĖTŲ RAJ. SAV., STATYBOS PROJEKTAS**

AIŠKINAMASIS RAŠTAS

Projektas parengtas remiantis:

- Parengta topografinė medžiaga.
- Parengtais inžineriniais – geologiniais tyrinėjimais.

1. Normatyviniai ir kiti dokumentai, kuriais vadovaujantis parengta ši projekto dalis

- LR statybos įstatymas žin., 1996 Nr. 32-788;
- Lietuvos Respublikos specialiųjų žemės naudojimo sąlygų įstatymas. Dokumento nr. XIII-2166
- STR 1.01.05:2007 Normatyviniai statybos techniniai dokumentai;
- STR 1.06.01:2016 „Statybos darbai. Statinio statybos priežiūra“
- STR 1.01.03:2017 „Statinių klasifikavimas“
- STR 1.01.08:2002 Statinio statybos rūšys;
- STR 1.04.04:2017 „Statinio projektavimas, projekto ekspertizė“
- STR 2.01.07:2003 Pastatų vidaus ir išorės aplinkos apsauga nuo triukšmo;
- STR 2.01.02:2016 Pastatų Energetinio naudingumo projektavimas;
- STR 1.05.01:2017 Statybą leidžiantys dokumentai. Statybos užbaigimas. Statybos sustabdymas. Savavališkos statybos padarinių šalinimas. Statybos pagal neteisėtai išduotą statybą leidžiantį dokumentą padarinių šalinimas“;
- STR 1.12.06:2002 "Statinio naudojimo paskirtis ir gyvavimo trukmė"
- STR 2.01.01(1):2005 Esminiai statinio reikalavimai. Mechaninis atsparumas ir pastovumas;
- STR 2.01.01(2):1999 Esminiai statinio reikalavimai. Gaisrinė sauga;
- STR 2.01.01(3):1999 Esminiai statinio reikalavimai. Higiena, sveikata, aplinkos apsauga;
- STR 2.01.01(4):2008 Esminiai statinio reikalavimai. Naudojimo sauga;
- STR 2.01.01(6):2008 Esminis statinio reikalavimas. Energijos taupymas ir šilumos išsaugojimas;
- STR 2.03.01:2019 „Statinių prieinamumas“
- Gaisrinės saugos pagrindiniai reikalavimai. Dokumento nr. 1-338;
- LST 1516:2015 Statinio projektas. Bendrieji įforminimo reikalavimai;
- Lietuvos higienos norma HN 33:2011, Triukšmo ribiniai dydžiai gyvenamuosiuose ir visuomeninės paskirties pastatuose bei jų aplinkoje;

2. Pažintiniai duomenys

- Statybos pavadinimas: Poilsio paskirties pastato (7.13) Bebrusų g. 28R, Ažuožerių k., Inturkės sen., Molėtų raj. sav. (Sklypo kad. nr. 6247/0001:778), statybos projektas.
- Statytojas (užsakovas): D.R.
- Projektuotojas: Projektinius pasiūlymus parengė architektų biuras: MB „501 architects“. Projekto vadovas – Kęstutis Kasperavičius (kvalifikacijos atestatas A 1425); architektūrinės dalies vadovas – Kęstutis Kasperavičius (architekto kvalifikacijos atestatas A 1425)
- Projekto teritorija. Projektas rengiamas žemės sklype Bebrusų g. 28R, Ažuožerių k., Inturkės sen., Molėtų raj. sav. (Sklypo kad. nr. 6247/0001:778). Unikalus daikto numeris: 4400-5719-0957.
- Žemės sklypo panaudojimo būdas – rekreacinės teritorijos. Sklypas rytinėje ir vakarinėje pusėje ribojasi su suformuotais sklypais. Rytinėje pusėje su sklypu nr. 28P, vakarinėje su nr. 28S. Sklypas patenka į paviršinio vandens apsaugos juostą, todėl statyba 50 m iki kranto yra draudžiama.

2138-PP-SA-AR	Lapas	Viso	Laida
	3	3	0

- Pakrantėje privaloma užtikrinti galimybę lankytis žmonėms. Pagrindiniai apribojimai statinių statybai šioje rekreacinėje teritorijoje, patenkančioje į gamtinį karkasą: užstatymo tankumas ne daugiau kaip 30 proc. ir pastatų aukštingumas teritorijose, patenkančiose į vandens telkinių apsaugos zonos ribas, – iki 9 m.

3. Bendroji dalis

3.1. Bendrieji duomenys

Objektas	Vasarnamis
Adresas	Bebrusų g. 28R
Statytojas	D.R.
Sklypo kadastrinis nr.	6247/0001:778
Statybos darbų rūšis	Nauja statyba
Kategorija	Neypatingas statinys
Pagrindas projektavimui	Projektavimo užduotis

4. Šiame techniniame darbo projekte projektuojama

Poilsio paskirties pastatas - vasarnamis;

5. Esama būklė

- Sklypo reljefas: Sklypas lygus, peraukštėja nuo 166.51 iki 166.69 pietų – šiaurės kryptimi. Sklype esama krūmynų ir pavienių medžių.
- Gretimas užstatymas: aplinkinio užstatymo nėra. Planuojamas aplinkinis užstatymas yra poilsio paskirties pastatai – vasarnamiai.

6. Klimatas

Statinio konstrukcijų mechaninio pastovumo ir patvarumo nustatymui, įvertinant jų naudojimo ribinę būklę, skaičiavimuose naudoti bendrieji duomenys:

Kategorija	Parametras
Skaičiuotina lauko oro temperatūra žiemą, °C	-23
Skaičiuotina lauko oro temperatūra vasarą °C	26.1
Vidutinė šildymo oro sezono temperatūra °C	0,2
Šildymo sezonas paromis	225
Entalpija žiemos periodu kJ/kg	-21,9
Entalpija vasaros periodu kJ/kg	53,2
Patalpų vidaus temperatūra °C	22
Vidutinis metinis kritulių kiekis, mm	664
Vėjo vietovės tipas	B (Miestų teritorijos, miškų masyvai ir kitos vietovės, kurios yra tolygiai užstatytos aukštesnėmis kaip 10 m kliūtimis)
Vėjo greičio pagrindinės atskaitinės reikšmės Vref,0 (m/s)	24 (I vėjo greičio rajonas)
Vyraujantys vėjai	P, PV, V, ŠV, Š
Santykinis drėgnumas	81
Sniego charakteristinė apkrova	1,6 kN/m ² (II sniego apkrovos regionas)

7. Pastato (patalpų) funkcinio ryšio ir zonavimo sprendiniai

2138-PP-SA-AR	Lapas	Viso	Laida
	3	3	0

- 7.1. Projektuojamas vieno aukšto tūris. Aukštas dalijamas į du funkciniu blokus – aktyvų, kuriame projektuojamas garažas, tambūras, sandėliukas, wc patalpa bei svetainė su valgomuoju ir virtuve, pasyvų – šiame funkciniame bloke projektuojami bendro naudojimo vonios kambarys, trys miegamieji kambariai bei vienas miegamasis kambarys su drabužine ir vonios kambariu;
- 7.2. Pastatas yra vieno aukšto;
- 7.3. Pagrindinis patekimas į pastatą pietiniame fasade, kiti patekimai projektuojama iš šiaurinės pusės;
- 7.4. Pastato miegamųjų blokas turi 4 miegamuosius, du vonios kambarius.


8. Pastato atitvarų elementų (sienų, pertvarų, stogo, grindų) tipai, medžiagos

- 8.1. Sienos
 - 8.1.1. Laikančios sienos iš vietoje liejamo monolito;
 - 8.1.2. Vidaus pertvaros projektuojamos silikatinių blokelių;
 - 8.1.3. Pastato lauko sienų apdaila – betono plokštės ir medienos dailylentės; Vidaus apdaila tikslinama vėlesnėse projektavimo stadijose.
- 8.2. Stogas
 - 8.2.1. Pastato stogas sutapdintas, neeksploatuojamas.
- 8.3. Grindys
 - 8.3.1. Grindų apdaila tikslinama vėlesnėse projektavimo stadijose;
 - 8.3.2. Terasos danga – terasinės lentos.
- 8.4. Lubos
 - 8.4.1. Patalpų lubos numatomos iš gipso kartono plokščių.

9. Patalpų insoliacija ir natūralus apšvietimas

Poilsio paskirties objektui insoliacijos reikalavimai netaikomi.

2138-PP-SA-AR	Lapas	Viso	Laida
	3	3	0

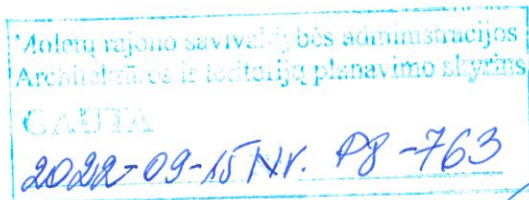

Pritariu _____
Molėtų rajono savivaldybės administracijos

Architektūros ir teritorijų planavimo

skyriaus vedėjas – vyr.architektas

2022-09-16

PROJEKTINIŲ PASIŪLYMŲ RENGIMO UŽDUOTIS

2022-09-12

Molėtai

Statytojas (turintis statytojo teisę asmuo):

(fizinio asmens vardas, pavardė, adresas, tel. Nr., el. pašto adresas; juridinio asmens pavadinimas, teisinė forma, juridinio asmens kodas, juridinio asmens adresas, tel. Nr., el. pašto adresas)

1. Informacija apie sumanytą projektuoti statinį:

Projekto pavadinimas	Poilsio paskirties pastato (7.13) Bebrusų g. 28 R, Ažuožerių k., Inturkės sen., Molėtų raj. Sav. statybos projektas
Statybos rūšis	Nauja statyba
Statinio kategorija	Neypatingas statinys
Statybos (statinio) vieta (adresas): žemės sklypo (-ų), adresas (-ai)	Bebrusų g. 28 R, Ažuožerių k., Inturkės sen., Molėtų raj. Sav.
Žemės sklypo duomenys:	Nr. 6247/0001:778
kadastrinis (-iai) Nr.	
unikalus (-ūs) Nr.	4400-5719-0957
plotas	3621 m ²
paskirtis	Kita

Projektuojamo statinio (ių) rodikliai:	
Unikalus (-ūs) Nr.	-
Aukštų skaičius	1 vnt.
Pastato aukštis	5 m
Bendras plotas	300 m ²
Sienos	Laikančios sienos GB. Vidaus pertvaros projektuojamos blokelių mūro. Pastato lauko sienų apdaila numatoma iš betono plokščių.
Stogas	Pastato stogas plokščias.
Statinio pagrindinė naudojimo paskirtis	Poilsio paskirties statiniai (7.13)
Statinio būsimą pagrindinę naudojimo paskirtis	-
Gamybos, kitos planuojamos ūkinės veiklos, paslaugų apimtis, butų, vietų, lovų, aptarnaujamų žmonių skaičius;	-
Projektuojami sklypo techniniai rodikliai:	0,2
Užstatymo tankis	
Užstatymo intensyvumas	0,3

2. Projektinių pasiūlymų paskirtis: projektuojamo statinio architektūros ir kitų pagrindinių sprendinių idėjai parinkti, specialiesiems reikalavimams parengti.

3. Projektiniai pasiūlymai:

- **Bendruoju atveju**
- Rekomendacinio pobūdžio
- Rengti nebūtina

4. Projektinių pasiūlymų sudėtis:

- **Aiškinamasis raštas**
- **Žemės sklypo su gretima urbanistine aplinka planas (ant ne senesnio kaip 3 metų topografinio plano);**
- **Pastato (-ų), jo dalies aukštų planų schemas;**
- **Pastato (-ų) jo dalies charakteringų pjūvių schemas;**
- **Pastato (-ų) fasadai jo dalių;**
- **Projektinių pasiūlymų vaizdinė informacija (statinių su gretima urbanistine aplinka vizualizacija (pastatams privaloma) arba maketas);**
- Projektinių pasiūlymų kompiuterinė laikmena arba popierinis variantas.

5. Visuomenės informavimas apie numatomą statinio (-ių) projektavimą:

- **Reikalingas**
- Nereikalingas

6. Statytojo pateikiami dokumentai:

- Nekilnojamo turto registro pažymėjimas(-ai) ____ 2 ____ lapas(-ai),
- Sklypo planas ____ 2 ____ lapas(-ai),
- Ištrauka iš pastato(-ų) kadastro duomenų bylos ____ lapas(-ai),
- Įgaliojimas ____ 2 ____ lapas(-ai).
- Kiti dokumentai ir duomenys, atsižvelgiant į

numatomo projektuoti statinio specifiką _____ lapas(-ai).

7. Kiti duomenys:

7.1. Projektinių pasiūlymų parengimo terminas: nuo 2022-09-12 iki 2023- 02 - 12

7.2. Statytojui projektuotojas pateikia kompiuterinę laikmeną su įrašytais projektiniais pasiūlymais, pasirašytą juos parengusių asmenų elektroniniais parašais (adoc).

- PASTABA: Projektinių pasiūlymų teikimo atveju jų sudėtis pažymima

Statytojas _____




22.09.12

(parašas, vardas, pavardė, tel., įgaliojimo data ir Nr., data)

Projektinių pasiūlymų užduoties rengėjas


Vadovas, _____

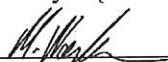


Martynas Norvila, +370 655 55770; 2022-01-11; Nr.20220111001.

(pareigos, parašas, vardas, pavardė, tel., įgaliojimo data ir Nr., data)

***Už pateiktų dokumentų ir juose nurodytų duomenų tikrumą atsako statytojas (užsakovas)
Lietuvos Respublikos įstatymų nustatyta tvarka***

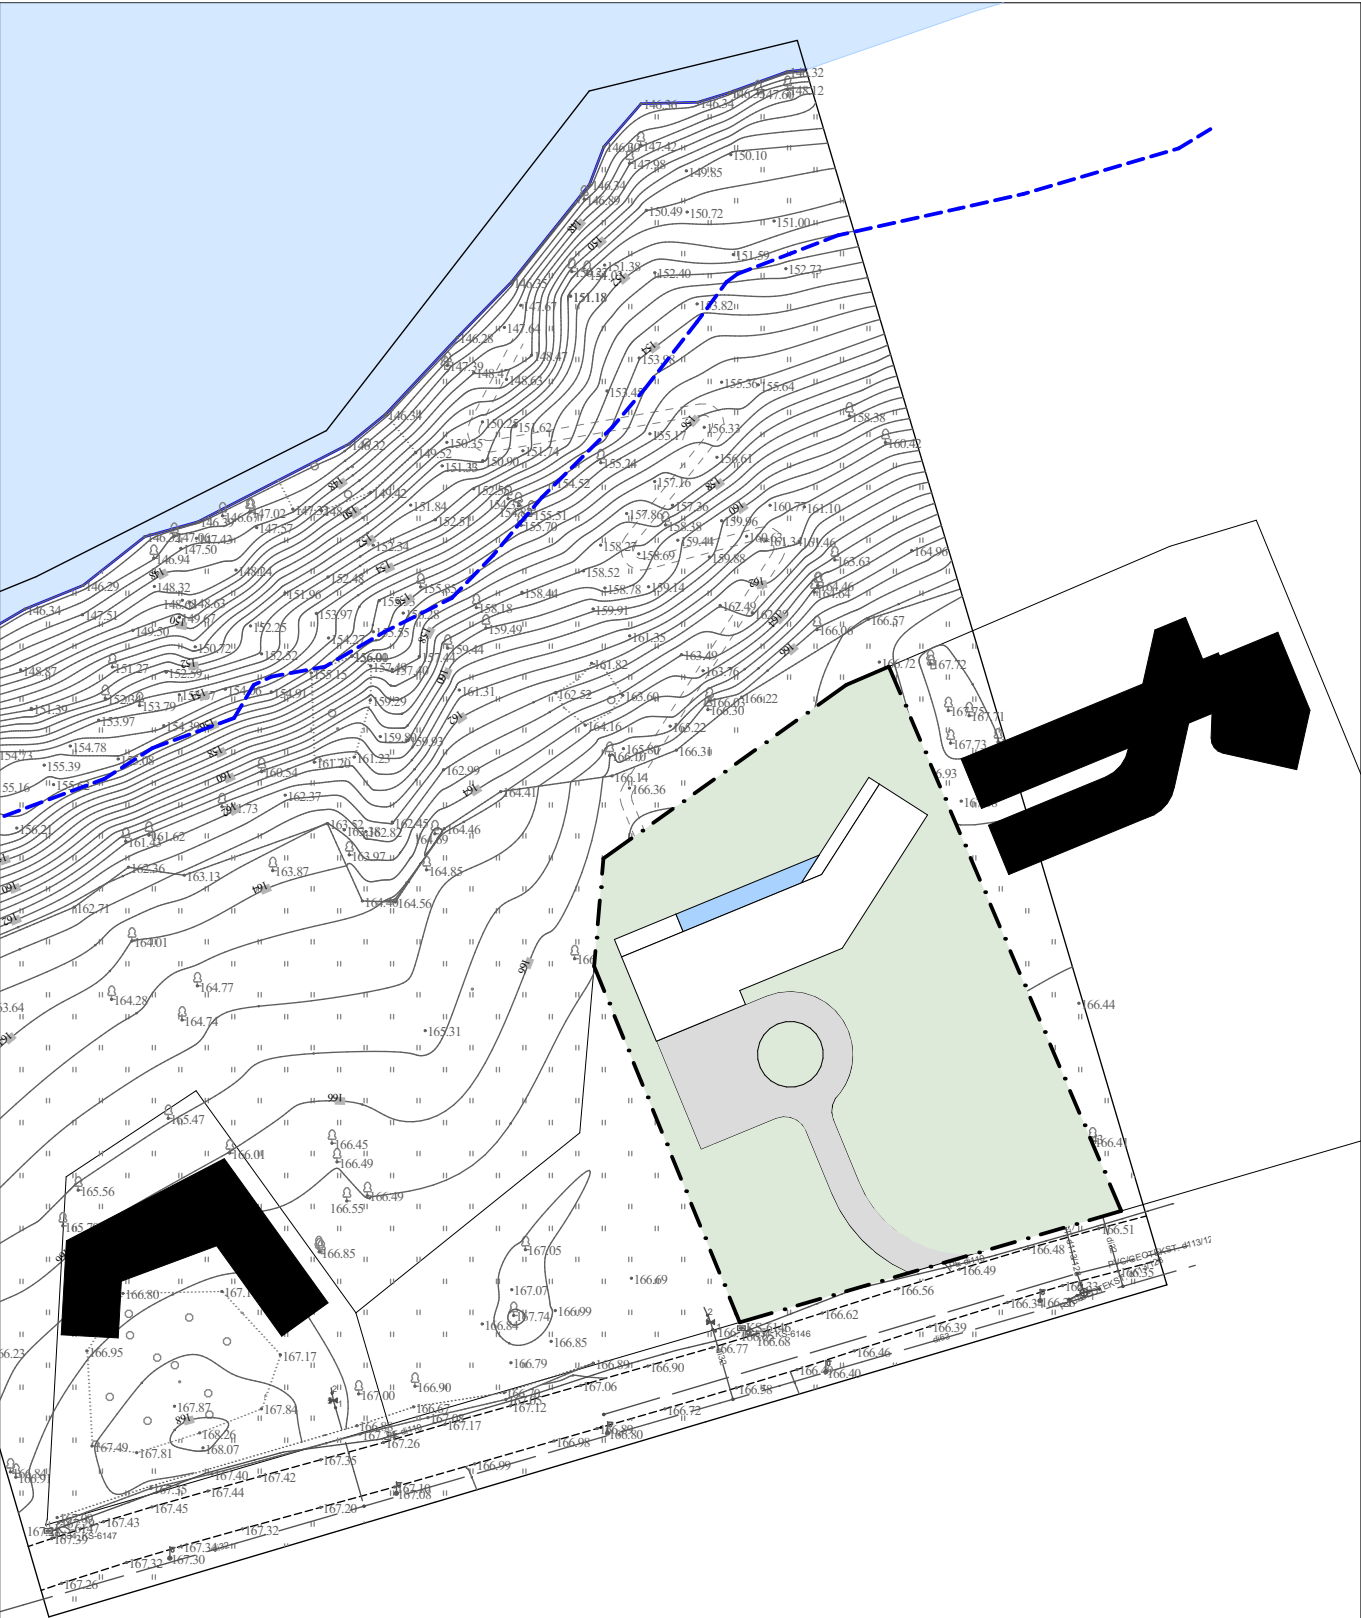


0	2022-12-23	Statybą leidžiančiam dokumentui					
Laida	Data	Laidos statusas. Keitimo priežastis (jei taikoma)					
Atestato nr.	STUDIJA 501		MB „501 architects“ Pamėnkalnio g. 28-2 Tel.+370 655 55 770 martynas@studija501.lt		STATINIO PROJEKTO PAVADINIMAS		
					Poilsio paskirties pastato (7.13) Bebrusų 28 R, Ažuozėrių k., Inturkės sen., Molėtų raj. sav.(Sklypo kad. nr. 6247/0001:778) statybos projektas		
A 1425	PV	Kęstutis Kasperavičius	2022-12-23		STATINIO PROJEKTO PAVADINIMAS		
A 1425	PDV	Kęstutis Kasperavičius	2022-12-23		01-Vasarnamis		
	ARCH	Martynas Norvila	2022-12-23		DOKUMENTO PAVADINIMAS		Laida
	ARCH	Gytis Aglinskas	2022-12-23		Situacijos schema		0
LT	Statytojas: D.R.		DOKUMENTO ŽYMUO 2138-PP-SA-B.01			Lapas	Lapų
						1	1

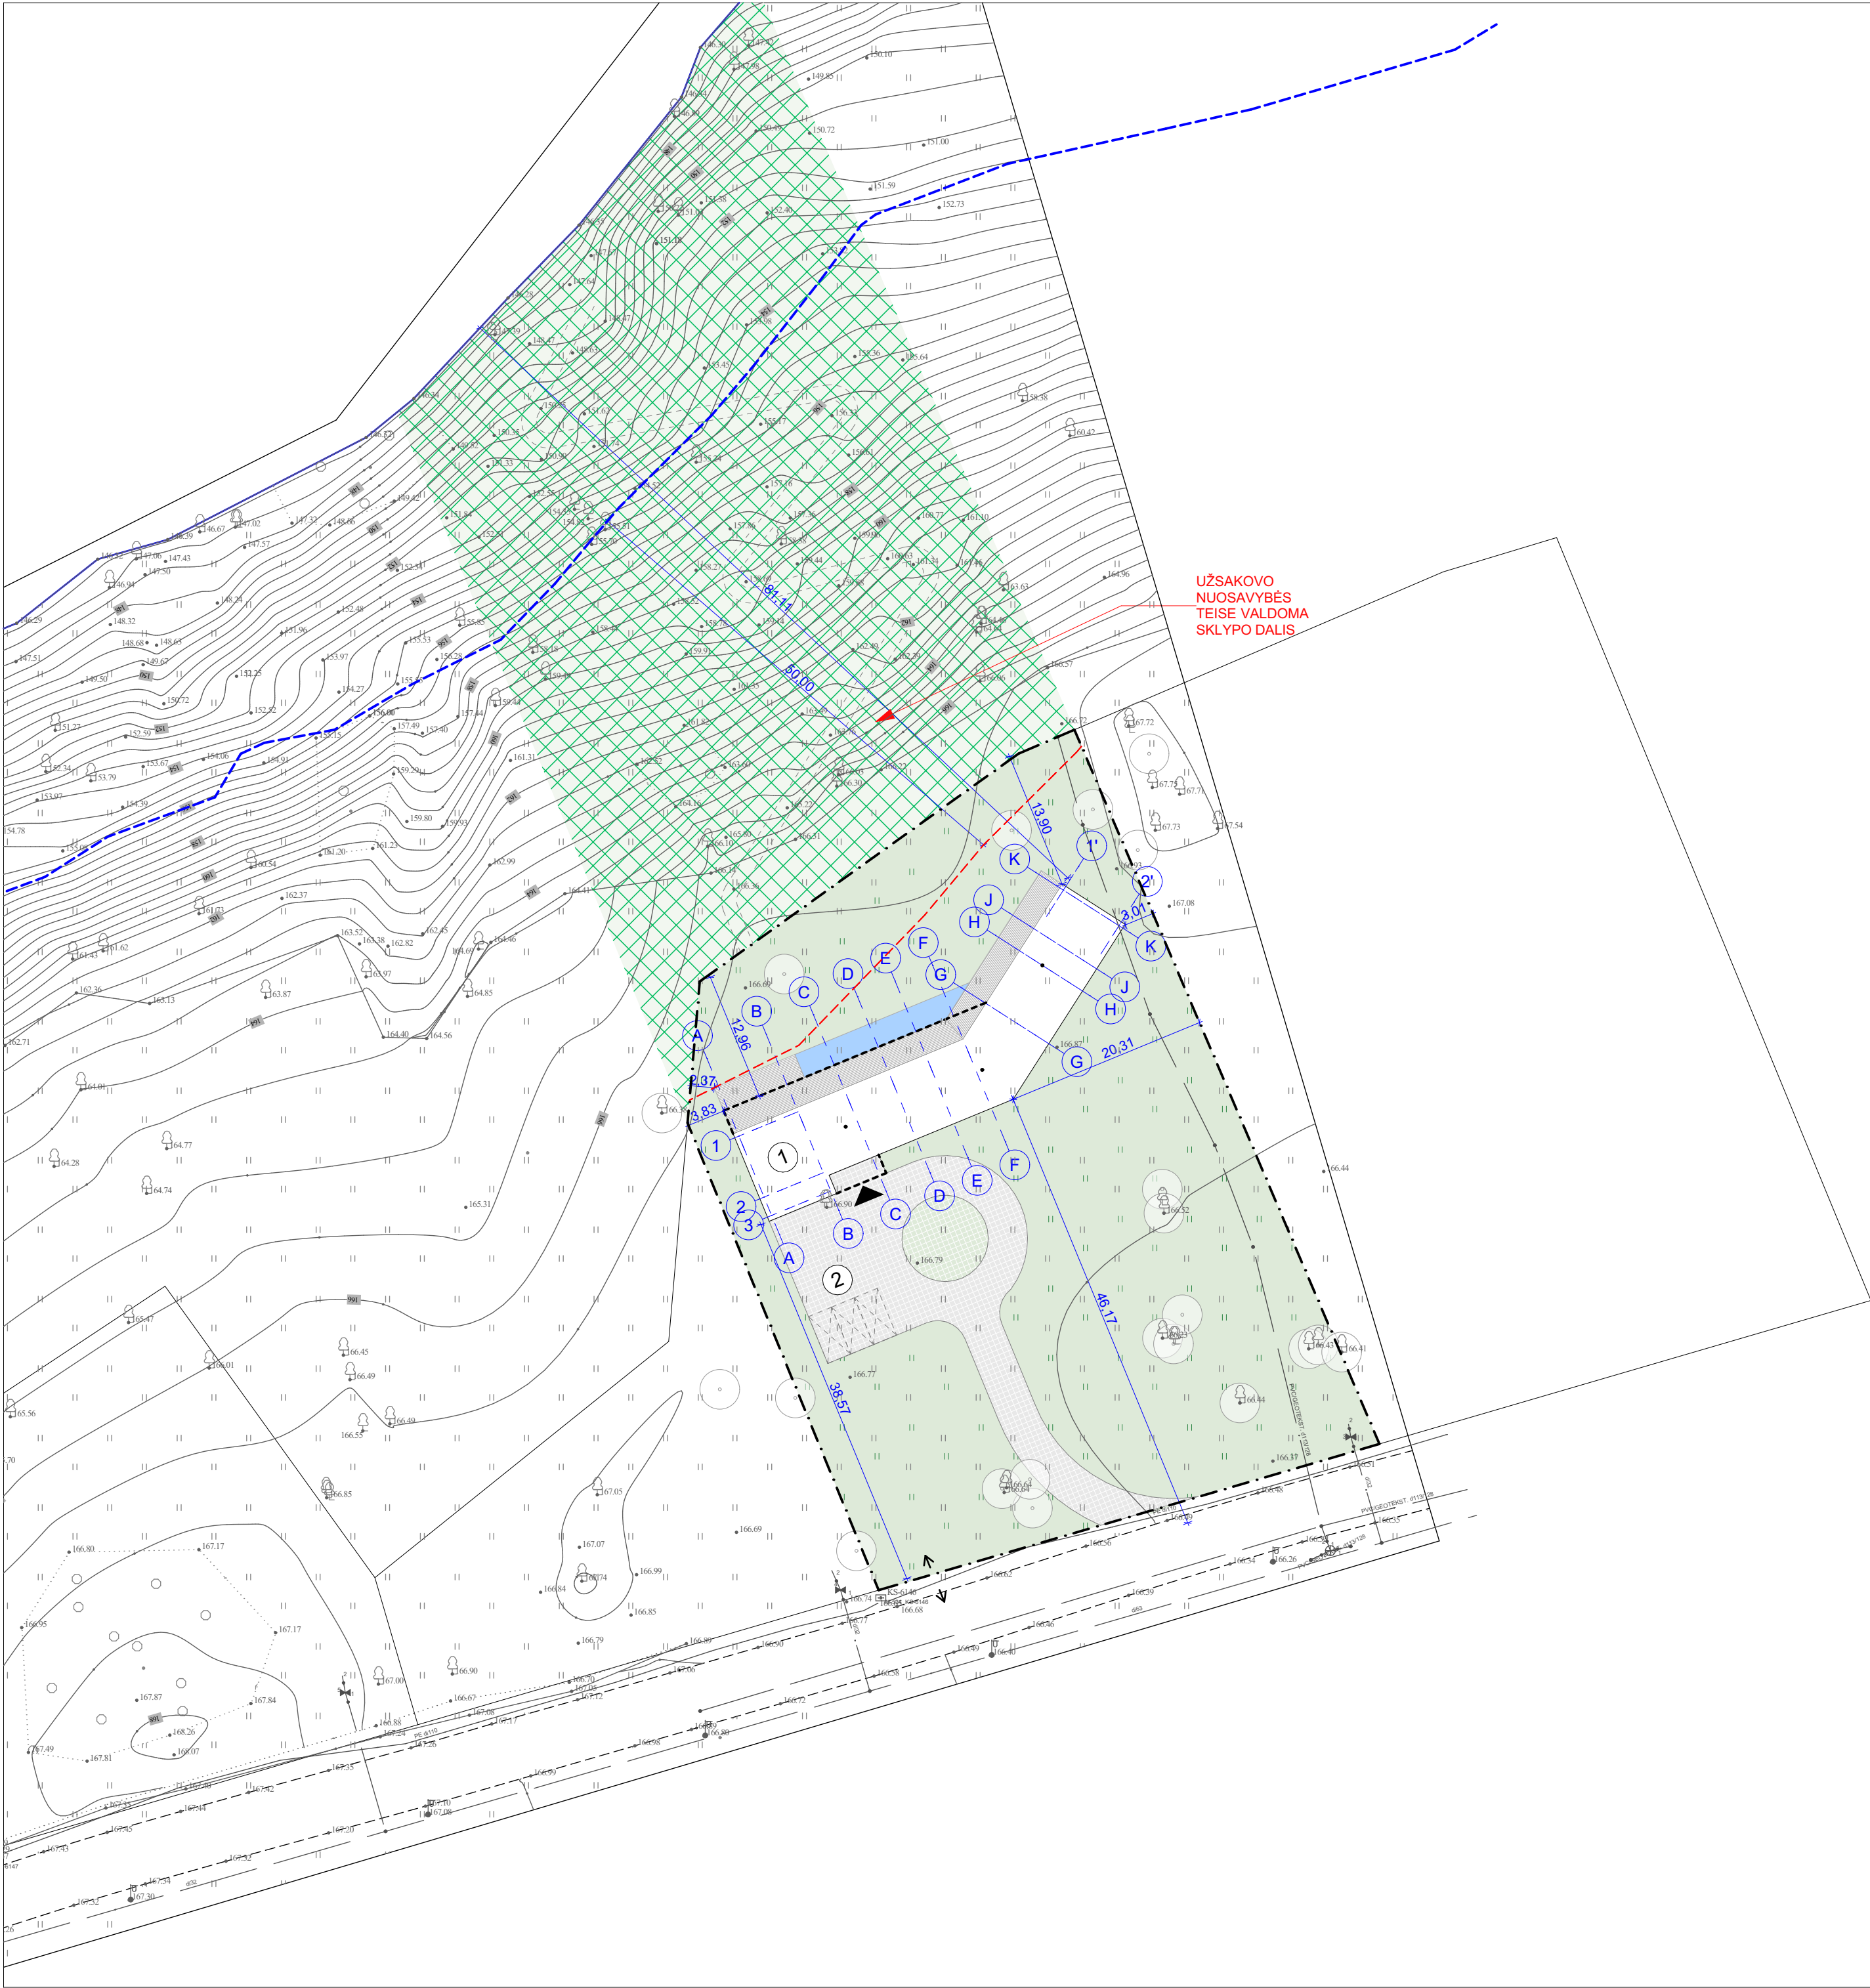




- Statinių eksplikacija**
- 1 Vasamamis
 - 2 Automobilių stovėjimo aikštelė
- Sutartiniai žymėjimai**
- Projektuojamas pastatas
 - Sklypo riba
 - Statybos riba (50 m. nuo pakrantės apsaugos juostos)
 - Kranto linija
 - Paviršinio vandens telkinio pakrantės apsaugos juosta
 - Papildomos parkavimo vietos
 - Ivažiavimas į sklypą
 - Iėjimas į pastatą
 - Veja
 - Medžio dailylentės
 - Trinkėlės
 - Trinkėlės
 - Miško teritorija
 - Vanduo
 - Esami medžiai

0	2022-12-23	Statybą leidžiančiam dokumentui			
Laida	Data	Laidos statusas. Keitimo priežastis (jei taikoma)			
Atestato nr.	STUDIJA 501		MB „501 architects“ Pamėnkalnio g. 28-2 Tel. +370 655 55 770 martynas@studija501.lt		STATINIO PROJEKTO PAVADINIMAS Poilsio paskirties pastato (7.13) Bebrusų 28 R. Ažuozėrių k., Inturkės sen., Molėtų raj. sav. (Sklypo kad. nr. 6247/0001:778) statybos projektas
A 1425	PV	Kęstutis Kasperavičius	2022-12-23		STATINIO PROJEKTO PAVADINIMAS 01-Vasamamis
A 1425	PDV	Kęstutis Kasperavičius	2022-12-23		
	ARCH	Martynas Norvila	2022-12-23		DOKUMENTO PAVADINIMAS Sklypo planas
	ARCH	Gytis Aglinskas	2022-12-23		
LT	Statytojas: D.R.		DOKUMENTO ŽYMUO 2138-PP-SA-B-02		Lapas
					Lapų
					1
					1


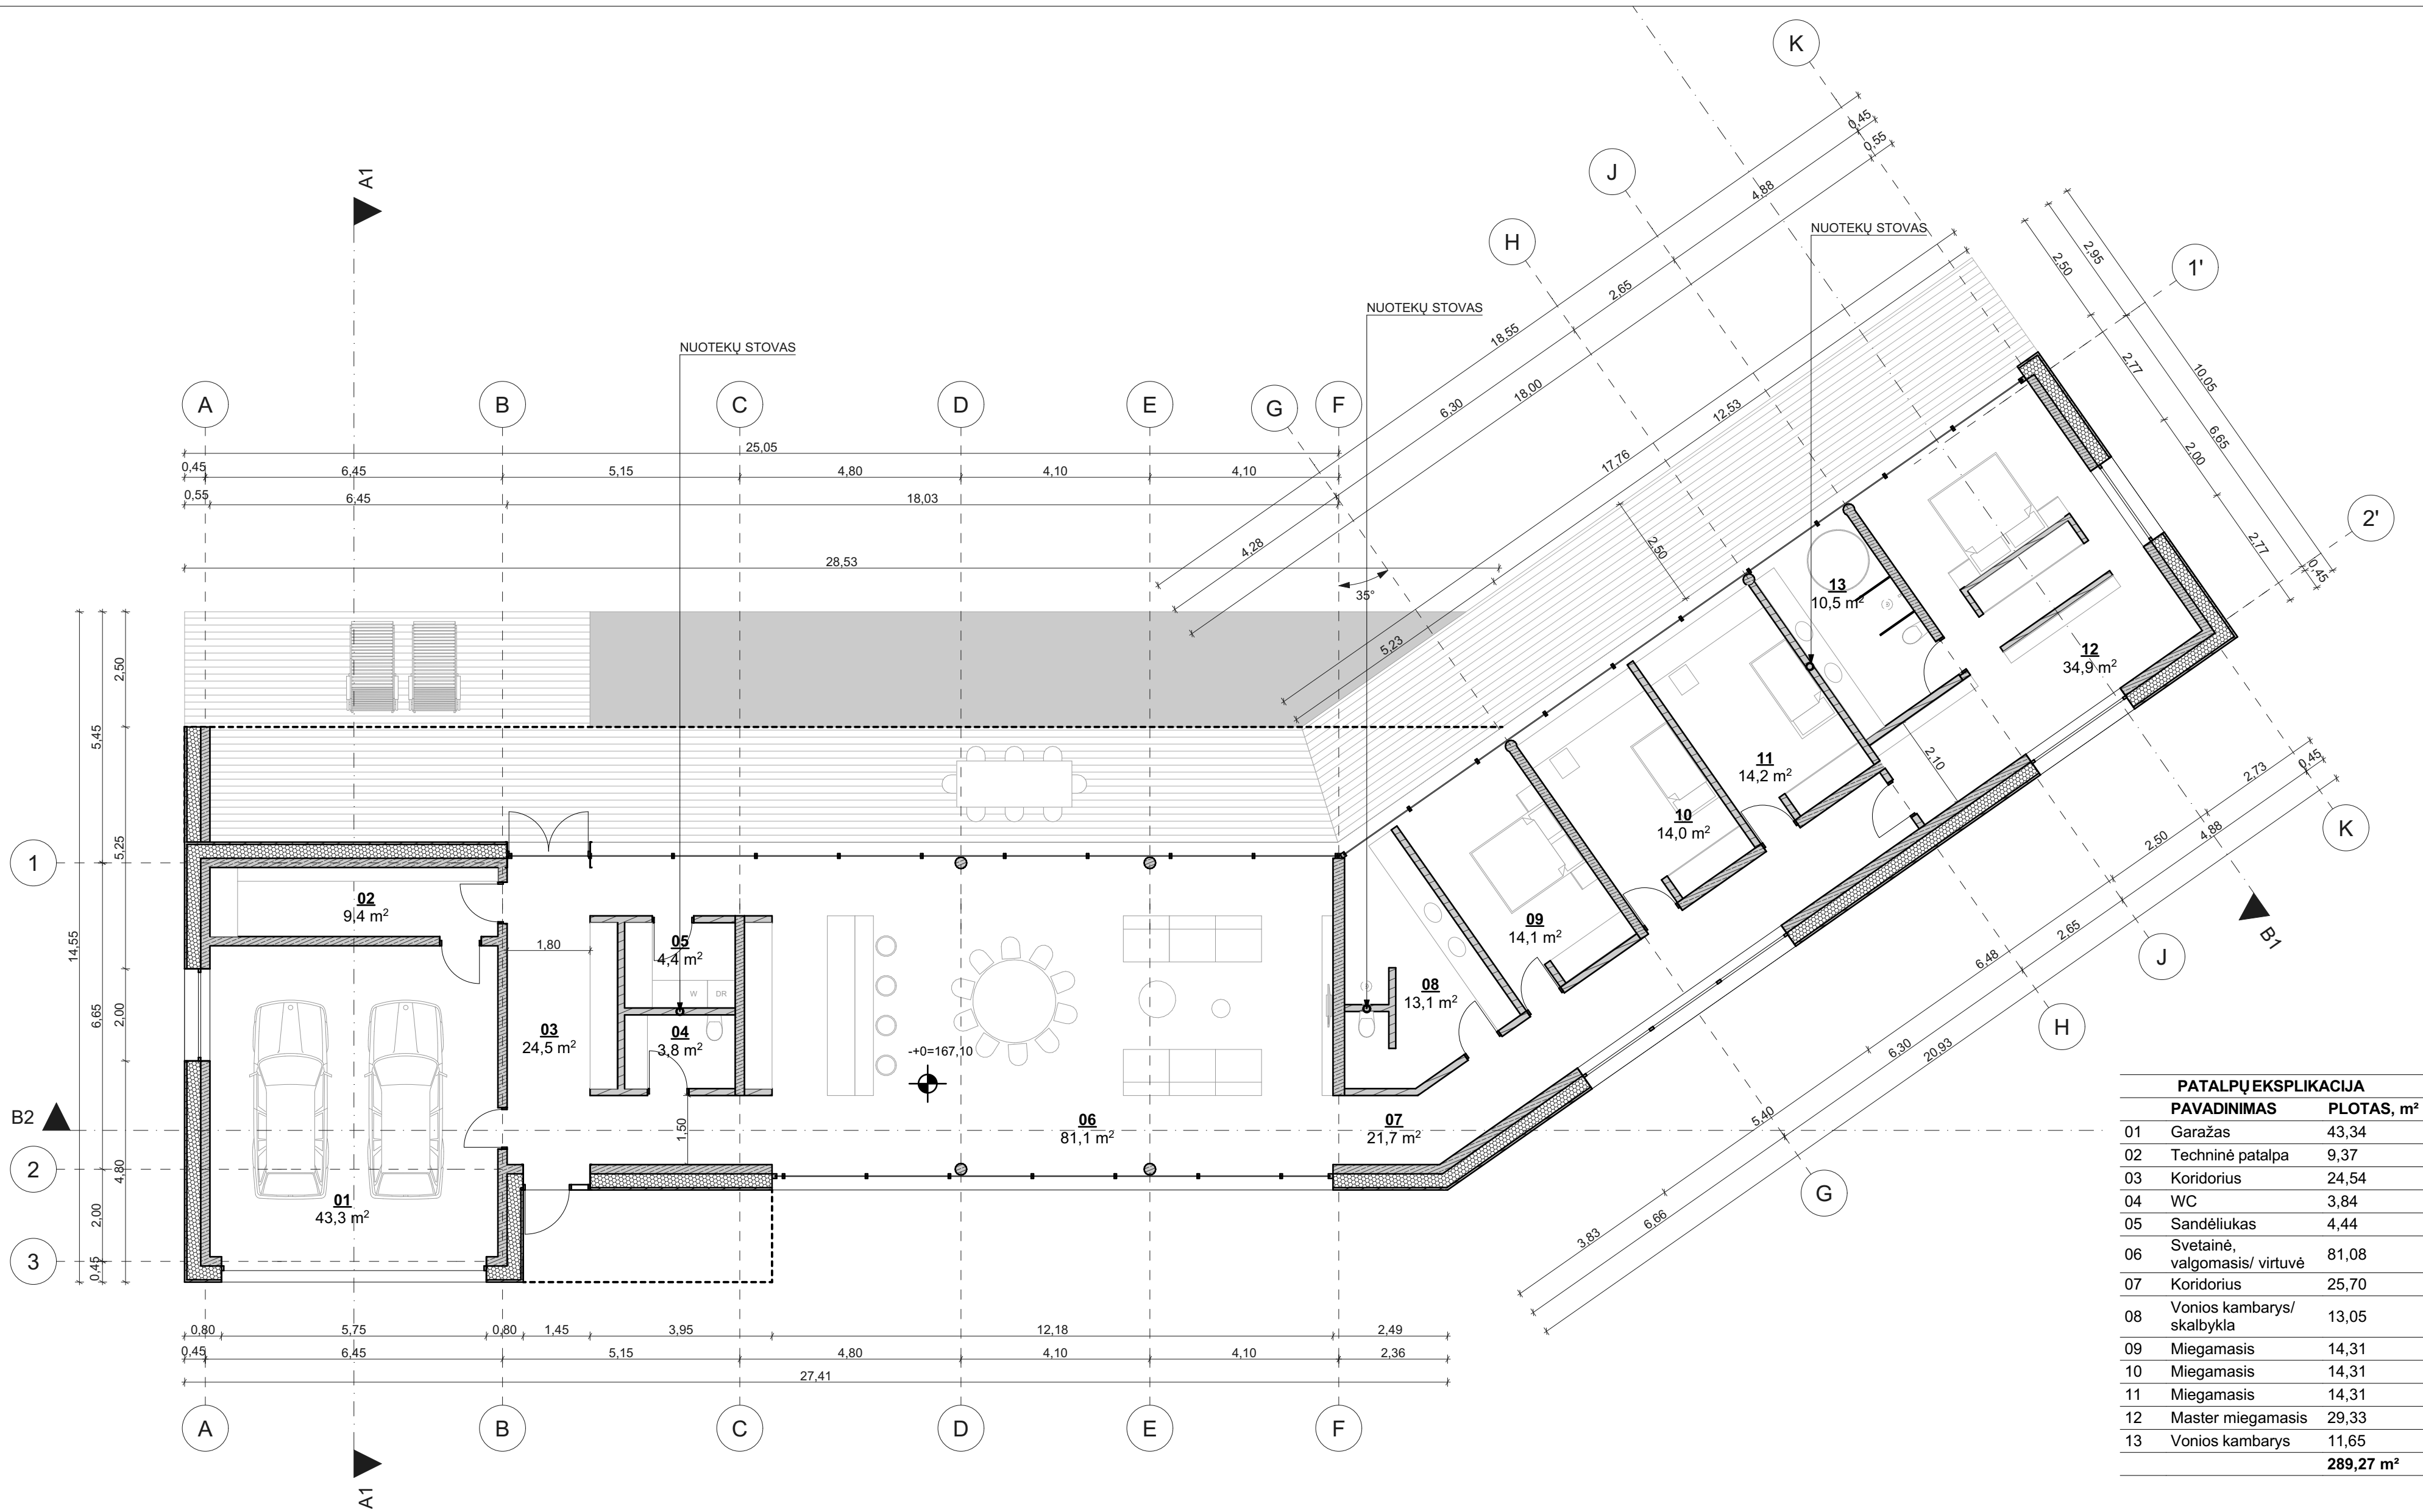


PATALPŲ EKSPLIKACIJA		
PAVADINIMAS	PLOTAS, m²	
01	Garažas	43,34
02	Techninė patalpa	9,37
03	Koridorius	24,54
04	WC	3,84
05	Sandėliukas	4,44
06	Svetainė, valgomasis/ virtuvė	81,08
07	Koridorius	25,70
08	Vonios kambarys/ skalbykla	13,05
09	Miegamasis	14,31
10	Miegamasis	14,31
11	Miegamasis	14,31
12	Master miegamasis	29,33
13	Vonios kambarys	11,65
		289,27 m²

0	2022-12-27	Statybą leidžiančiam dokumentui				
Laida	Data	Laidos statusas. Keitimo priežastis (jei taikoma)				
Atestato nr.	STUDIJA 501		MB „501 architects“ Pamėnkalnio g. 28-2 Tel.+370 655 55 770 martynas@studija501.lt		STATINIO PROJEKTO PAVADINIMAS Polisio paskirties pastato (7.13) Bebrusų 28 R, Ažuožerių k., Inturkės sen., Molėtų raj. sav.(Sklypo kad. nr. 6247/0001:778) statybos projektas	
	A 1425		PV	Kęstutis Kasperavičius	2022-12-27	STATINIO PROJEKTO PAVADINIMAS 01-Vasarnamis
A 1425	PDV	Kęstutis Kasperavičius	2022-12-27			
	ARCH	Martynas Norvila	2022-12-27			
	ARCH	Gytis Aglinskas	2022-12-27	DOKUMENTO PAVADINIMAS Pirmo aukšto planas		Laida 0
LT	Statytojas: D.R.			DOKUMENTO ŽYMUO 2138-PP-SA-B.03		Lapas 1
						Lapų 1

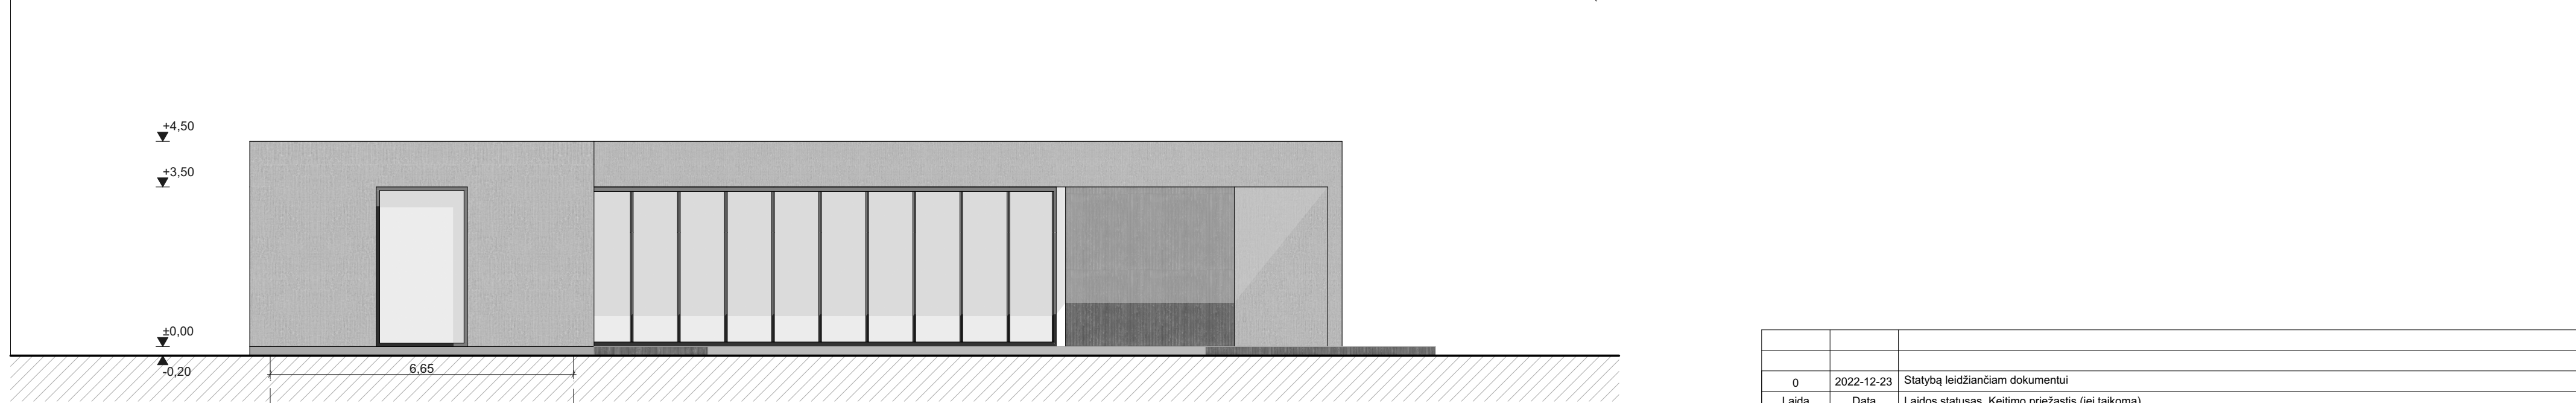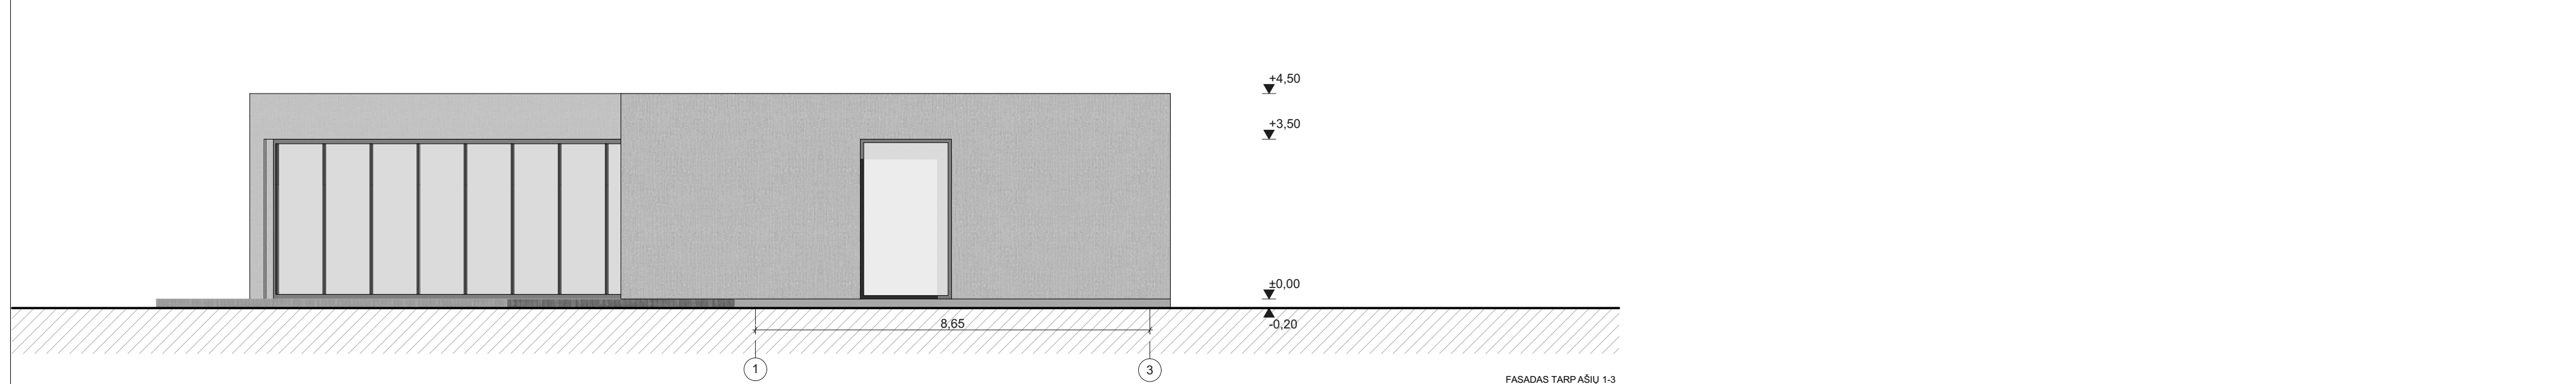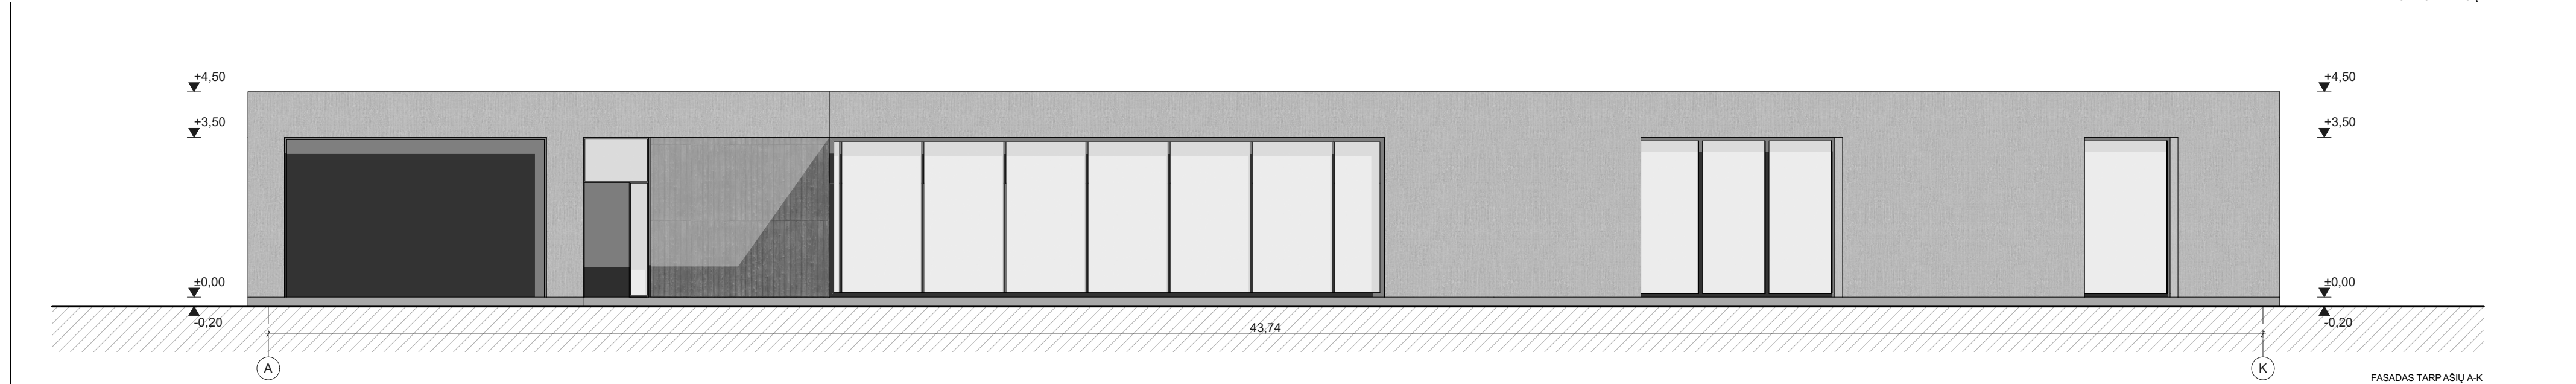


0	2022-12-23	Statybą leidžiančiam dokumentui				
Laida	Data	Laidos statusas. Keitimo priežastis (jei taikoma)				
Atestato nr.	STUDIJA 501		MB „501 architects“ Pamėnkalnio g. 28-2 Tel. +370 655 55 770 martynas@studija501.lt		STATINIO PROJEKTO PAVADINIMAS	
					Poilsio paskirties pastato (7.13) Bebrusų 28 R, Ažuozėrių k., Inturkės sen., Moletų raj. sav.(Sklypo kad. nr. 6247/0001:778) statybos projektas	
A 1425	PV	Kęstutis Kasperavičius	2022-12-23	STATINIO PROJEKTO PAVADINIMAS		
A 1425	PDV	Kęstutis Kasperavičius	2022-12-23	01-Vasarnamis		
	ARCH	Martynas Norvila	2022-12-23	DOKUMENTO PAVADINIMAS		
	ARCH	Gytis Aglinskas	2022-12-23	Fasadai tarp ašių K-A; 1-3; A-K; 2'-1'		
				Laida		
				0		
LT	Statytojas: D.R.		DOKUMENTO ŽYMUO 2138-PP-SA-B.05		Lapas	Lapy
					1	1

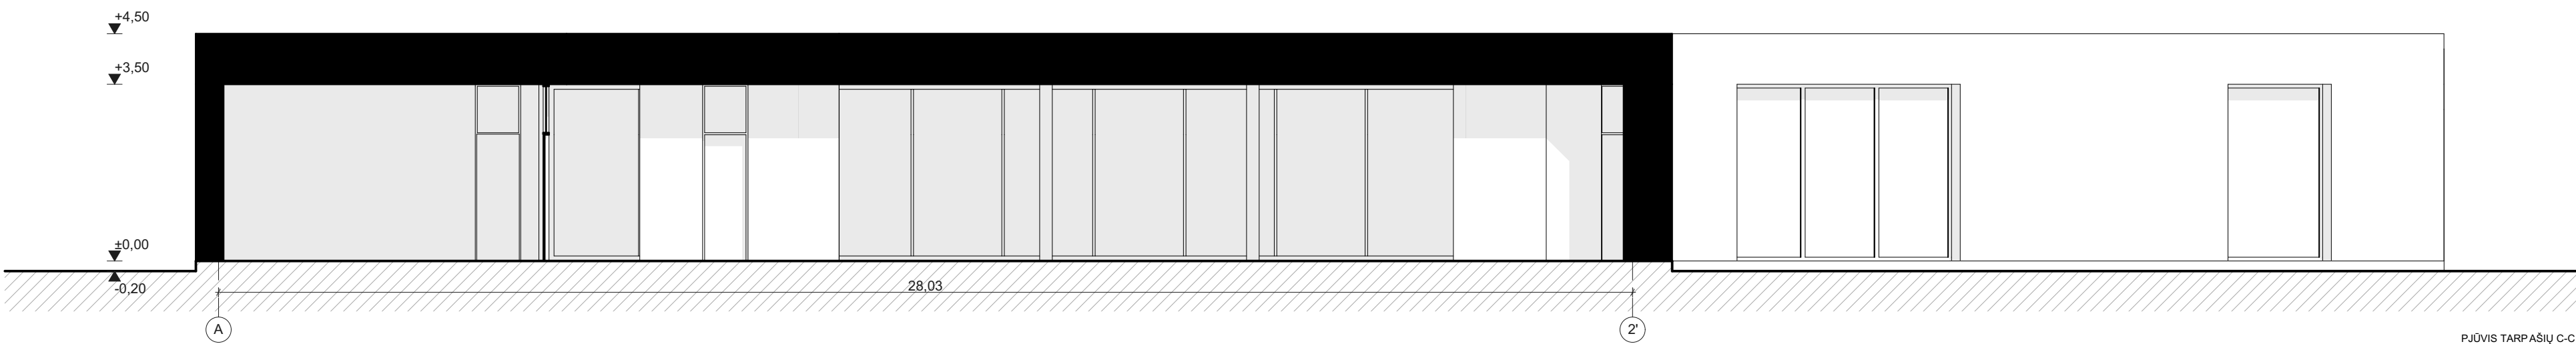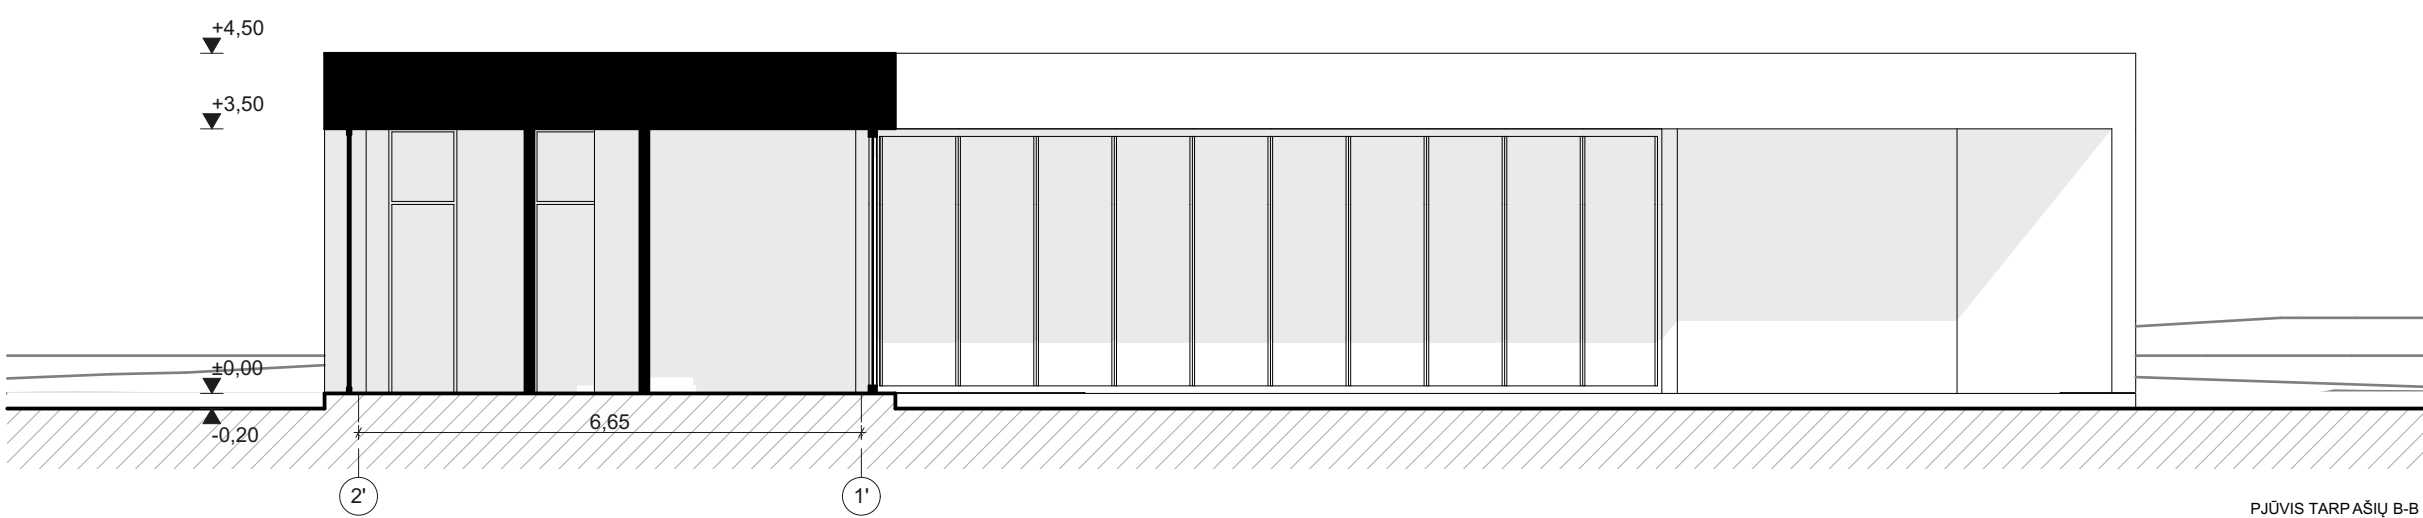

0	2022-12-23	Statybą leidžiančiam dokumentui					
Laida	Data	Laidos statusas. Keitimo priežastis (jei taikoma)					
Atestato nr.	STUDIJA 501		MB „501 architects“ Pamėnkalnio g. 28-2 Tel.+370 655 55 770 martynas@studija501.lt		STATINIO PROJEKTO PAVADINIMAS Polisio paskirties pastato (7.13) Bebrusų 28 R, Ažuozierių k., Inturkės sen., Molėtų raj. sav.(Sklypo kad. nr. 6247/0001:778) statybos projektas		
	A 1425	PV	Kęstutis Kasperavičius	2022-12-23	STATINIO PROJEKTO PAVADINIMAS		
	A 1425	PDV	Kęstutis Kasperavičius	2022-12-23	01-Vasarnamis		
		ARCH	Martynas Norvila	2022-12-23	DOKUMENTO PAVADINIMAS		
	ARCH	Gytis Aglinskas	2022-12-23	Pjūviai A-A; B-B; C-C		Laida	
					0		
LT	Statytojas:		D.R.		DOKUMENTO ŽYMUO 2138-PP-SA-B.06	Lapas	
						Lapų	
					1	1	



0	2022-12-27	Statybą leidžiančiam dokumentui					
Laida	Data	Laidos statusas. Keitimo priežastis (jei taikoma)					
Atestato nr.	STUDIJA 501		MB „501 architects“ Pamėnkalnio g. 28-2 Tel.+370 655 55 770 martynas@studija501.lt		STATINIO PROJEKTO PAVADINIMAS Polisio paskirties pastato (7.13) Bebrusų 28 R, Ažuožerių k., Inturkės sen., Molėtų raj. sav.(Sklypo kad. nr. 6247/0001:778) statybos projektas		
	A 1425	PV	Kęstutis Kasperavičius	2022-12-27	STATINIO PROJEKTO PAVADINIMAS		
	A 1425	PDV	Kęstutis Kasperavičius	2022-12-27	01-Vasarnamis		
		ARCH	Martynas Norvila	2022-12-27	DOKUMENTO PAVADINIMAS VIZUALIZACIJA		
		ARCH	Gytis Aglinskas	2022-12-27			
						Laida	
					0		
LT	Statytojas: D.R.		DOKUMENTO ŽYMUO 2138-PP-SA-B.07			Lapas	Lapų
						1	1

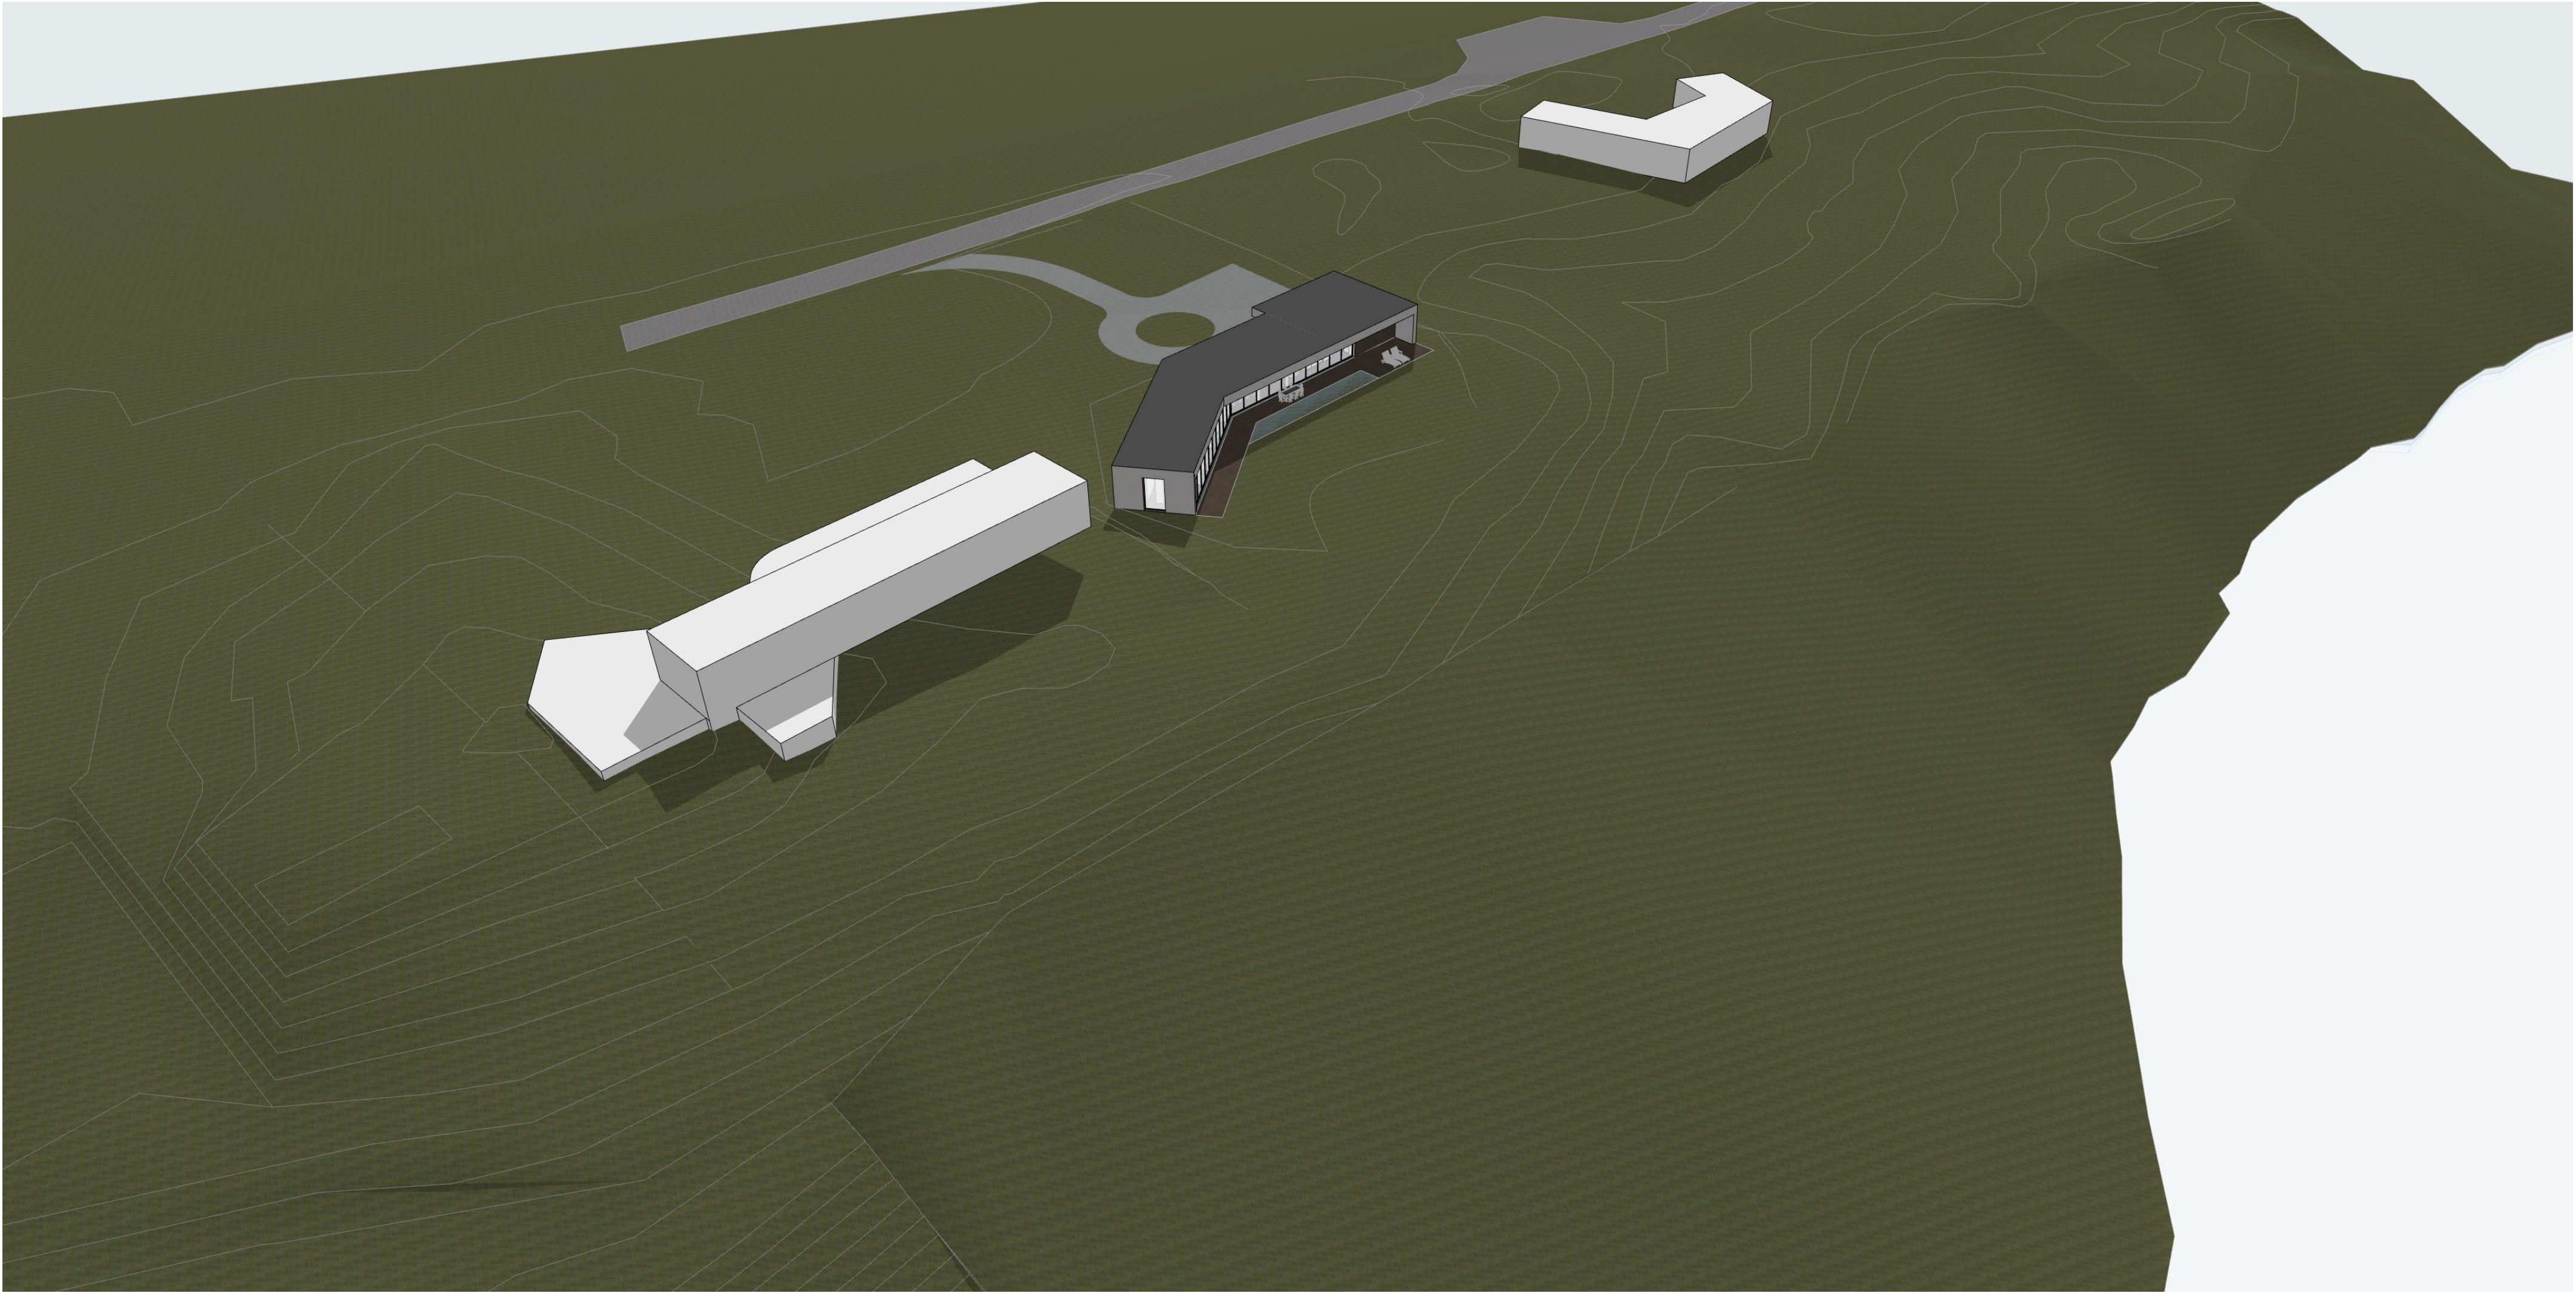

0	2022-12-27	Statybą leidžiančiam dokumentui							
Laida	Data	Laidos statusas. Keitimo priežastis (jei taikoma)							
Atestato nr.	STUDIJA 501		MB „501 architects“ Pamėnkalnio g. 28-2 Tel.+370 655 55 770 martynas@studija501.lt			STATINIO PROJEKTO PAVADINIMAS			
						Poilsio paskirties pastato (7.13) Bebrusų 28 R. Ažuozėrių k., Inturkės sen., Molėtų raj. sav.(Sklypo kad. nr. 6247/0001:778) statybos projektas			
A 1425	PV	Kęstutis Kasperavičius	2022-12-27			STATINIO PROJEKTO PAVADINIMAS			
A 1425	PDV	Kęstutis Kasperavičius	2022-12-27			01-Vasarnamis			
	ARCH	Martynas Norvila	2022-12-27			DOKUMENTO PAVADINIMAS			Laida
	ARCH	Gytis Aglinskas	2022-12-27						0
						VIZUALIZACIJA			
LT	Statytojas:		D.R.			DOKUMENTO ŽYMUO			Lapas
									Lapų
						2138-PP-SA-B.09			1 1