



Projekto Nr.	2139
Projekto pavadinimas	POILSIO PASKIRTIES PASTATO (7.13) BEBRUSŲ G. 28V, AŽUOŽERIŲ K., INTURKĖS SEN., MOLĖTŲ RAJ. SAV., STATYBOS PROJEKTAS
Projekto etapas	PROJEKTINIAI PASIŪLYMAI (PP)
Statinys	VASARNAMIS
Statinio adresas (statybos vieta)	BEBRUSŲ G. 28V
Statybos rūšis	NAUJA STATYBA
Naudojimo paskirtis	POILSIO PASKIRTIES PASTATAI (7.13)
Kategorija	NEYPATINGAS STATINYS
Statytojas	M.R.
Projekto dalis	PP (PROJEKTINIAI PASIŪLYMAI)

Įmonė	Pareigos	Vardas, pavardė	Atestato Nr.	Parašas
MB 501 architects	Direktorius	Martynas Norvila		
	Statinio projekto vadovas	Kęstutis Kasperavičius	A 1425	
	Statinio projekto dalies vadovas	Kęstutis Kasperavičius	A 1425	
	Statytojas (Tvirtinu)	M.R.		

Projekto Nr.: 2139

Projekto pavadinimas:

POILSIO PASKIRTIES PASTATO (7.13) BEBRUSŲ G. 28V, AŽUOŽERIŲ K., INTURKĖS SEN., MOLĖTŲ RAJ. SAV., STATYBOS PROJEKTAS

Objektas: VASARNAMIS

PROJEKTINIŲ PASIŪLYMŲ BYLOS TEKSTINIŲ DOKUMENTŲ ŽINIARAŠTIS

Dokumento žymuo	Lapų sk.	Laida	Dokumento pavadinimas	Pastabos
	-	0	Titulinis	
2139-PP-SA-DSŽ	1	0	Dokumentų sudėties žiniaraštis	
2139-PP-SA-BSR	1	0	Bendrieji statinio rodikliai	
2139-PP-SA-AR	3	0	Aiškinamasis raštas	
2139-PP-SA-PPU	3	0	Projektinių pasiūlymų rengimo užduotis	

PROJEKTINIŲ PASIŪLYMŲ BYLOS BRĖŽINIAI

Dokumento žymuo	Lapų sk.	Laida	Dokumento pavadinimas	Pastabos
2139-PP-SA-B1	1	0	Situacijos schema	
2139-PP-SA-B2	1	0	Sklypo planas	
2139-PP-SA-B3	1	0	Pirmo aukšto planas	
2139-PP-SA-B4	1	0	Stogo planas	
2139-PP-SA-B5	1	0	Pjūvis A-A; Pjūvis B-B; Pjūvis C-C	
2139-PP-SA-B6	1	0	Fasadas tarp ašių D-G; 4-2	
2139-PP-SA-B7	1	0	Fasadas tarp ašių G-D; 2-3	
2139-PP-SA-B8	1	0	Vizualizacija	
2139-PP-SA-B9	1	0	Vizualizacija	
2139-PP-SA-B10	1	0	Vizualizacija	

2139-PP-SA-DSŽ	Lapas	Viso	Laida
	1	1	0

**POILSIO PASKIRTIES PASTATO (7.13) BEBRUSŲ G. 28V, AŽUOŽERIŲ K., INTURKĖS
SEN., MOLĖTŲ RAJ. SAV., STATYBOS PROJEKTAS**

PROJEKTINIAI PASIŪLYMAI

BENDRIEJI STATINIO RODIKLIAI

PAVADINIMAS	MATO VIENETAS	KIEKIS
SKLYPAS		
Sklypo plotas	m ²	1640
Sklypo užstatymo tankumas	%	23
Sklypo užstatymo intensyvumas		0,17
PASTATAS		
Bendrasis plotas	m ²	282
Užstatymo plotas	m ²	384,64
Aukštų skaičius	vnt.	1
Pastato aukštis	m	4,50
Kambarių skaičius	vnt.	5

0	2022-09				
Laida	Data	Keitimo pavadinimas			
Atestato Nr.	STUDIJA 501 MB „501 architects“ Pamėnkalnio g. 28-2 Tel.+370 655 55 770 info@studija501.lt			Poilsio paskirties pastato (7.13) Bebrusų g. 28V, Ažuožerių k., Inturkės sen., Molėtų raj. sav., statybos projektas	
A 1425	PV	K. Kasperavičius		Aiškinamasis raštas	Laida
A 1425	PDV	K. Kasperavičius			0
LT	Užsakovas:			2139-PP-SA-BSR	Lapas
	M.R.				Lapų
				1	1

**POILSIO PASKIRTIES PASTATO (7.13) BEBRUSŲ G. 28V, AŽUOŽERIŲ K., INTURKĖS
SEN., MOLĖTŲ RAJ. SAV., STATYBOS PROJEKTAS**

AIŠKINAMASIS RAŠTAS

Projektas parengtas remiantis:

- Parengta topografinė medžiaga.
- Parengtais inžineriniais – geologiniais tyrinėjimais.

1. Normatyviniai ir kiti dokumentai, kuriais vadovaujantis parengta ši projekto dali

- LR statybos įstatymas žin., 1996 Nr. 32-788;
- Lietuvos Respublikos specialiųjų žemės naudojimo sąlygų įstatymas. Dokumento nr. XIII-2166;
- STR 1.01.05:2007 Normatyviniai statybos techniniai dokumentai;
- STR 1.06.01:2016 „Statybos darbai. Statinio statybos priežiūra“ ;
- STR 1.01.03:2017 „Statinių klasifikavimas“;
- STR 1.01.08:2002 Statinio statybos rūšys;
- STR1.04.04:2017 „Statinio projektavimas, projekto ekspertizė“;
- STR 2.01.07:2003 „Pastatų vidaus ir išorės aplinkos apsauga nuo triukšmo“;
- STR 2.01.02:2016 „Pastatų Energetinio naudingumo projektavimas“;
- STR 1.05.01:2017 „Statybą leidžiantys dokumentai. Statybos užbaigimas. Statybos sustabdymas. Savavališkos statybos padarinių šalinimas. Statybos pagal neteisėtai išduotą statybą leidžiantį dokumentą padarinių šalinimas“;
- STR 1.12.06:2002 "Statinio naudojimo paskirtis ir gyvavimo trukmė"
- STR 2.01.01(1):2005 „Esminiai statinio reikalavimai. Mechaninis atsparumas ir pastovumas“;
- STR 2.01.01(2):1999 „Esminiai statinio reikalavimai. Gaisrinė sauga“;
- STR 2.01.01(3):1999 „Esminiai statinio reikalavimai. Higiena, sveikata, aplinkos apsauga“;
- STR 2.01.01(4):2008 „Esminiai statinio reikalavimai. Naudojimo sauga“;
- STR 2.01.01(6):2008 „Esminis statinio reikalavimas. Energijos taupymas ir šilumos išsaugojimas“;
- STR 2.03.01:2019 „Statinių prieinamumas“
- Gaisrinės saugos pagrindiniai reikalavimai. Dokumento nr. 1-338;
- LST 1516:2015 Statinio projektas. Bendrieji įforminimo reikalavimai;
- Lietuvos higienos norma HN 33:2011, Triukšmo ribiniai dydžiai gyvenamuosiuose ir visuomeninės paskirties pastatuose bei jų aplinkoje.

2. Pažintiniai duomenys

- Statybos pavadinimas: Poilsio paskirties pastato (7.13) Bebrusų g. 28V, Ažuožerių k., Inturkės sen., Molėtų raj. sav. (Sklypo kad. nr. 6247/0001:780), statybos projektas.
- Statytojas (užsakovas): M.R.
- Projektuotojas: Projektinius pasiūlymus parengė architektų biuras: MB „501 architects“. Projekto vadovas – Kęstutis Kasperavičius (kvalifikacijos atestatas A 1425); architektūrinės dalies vadovas – Kęstutis Kasperavičius (architekto kvalifikacijos atestatas A 1425)
- Projekto teritorija. Projektas rengiamas žemės sklype Bebrusų g. 28V, Ažuožerių k., Inturkės sen., Molėtų raj. sav. (Sklypo kad. nr. 6247/0001:780). Unikalus daikto numeris: 4400-5719-1054.
- Žemės sklypo panaudojimo būdas – rekreacinės teritorijos. Sklypas rytinėje ir vakarinėje pusėje ribojasi su suformuotais sklypais. Rytinėje pusėje su sklypu nr. 28S, vakarinėje su nr. 28T. Sklypas patenka į paviršinio vandens apsaugos juostą, todėl statyba 50 m iki kranto yra draudžiama.

2139-PP-SA-AR	Lapas	Viso	Laida
	3	3	0

- Pakrantėje privaloma užtikrinti galimybę lankytis žmonėms. Pagrindiniai apribojimai statinių statybai šioje rekreacinėje teritorijoje, patenkančioje į gamtinį karkasą: užstatymo tankumas ne daugiau kaip 30 proc. ir pastatų aukštingumas teritorijose, patenkančiose į vandens telkinių apsaugos zonos ribas, – iki 9 m.

3. Bendroji dalis

3.1. Bendrieji duomenys

Objektas	Vasarnamis
Adresas	Bebrusų g. 28V
Statytojas	M.R.
Sklypo kadastrinis nr.	6247/0001:780
Statybos darbų rūšis	Nauja statyba
Kategorija	Neypatingas statinys
Pagrindas projektavimui	Projektavimo užduotis

4. Šiame techniniame darbo projekte projektuojama

Poilsio paskirties pastatas - vasarnamis;

5. Esama būklė

- Sklypo reljefas: Sklypas peraukštėja nuo 167.40 iki 165.47 pietų – šiaurės kryptimi. Sklype esama krūmynų ir pavienių medžių.
- Gretimas užstatymas: aplinkinio užstatymo nėra. Planuojamas aplinkinis užstatymas yra poilsio paskirties pastatai – vasarnamiai.

6. Klimatas

Statinio konstrukcijų mechaninio pastovumo ir patvarumo nustatymui, įvertinant jų naudojimo ribinę būklę, skaičiavimuose naudoti bendrieji duomenys:

Kategorija	Parametras
Skaičiuotina lauko oro temperatūra žiemą, °C	-23
Skaičiuotina lauko oro temperatūra vasarą °C	26.1
Vidutinė šildymo oro sezono temperatūra °C	0,2
Šildymo sezonas paromis	225
Entalpija žiemos periodu kJ/kg	-21,9
Entalpija vasaros periodu kJ/kg	53,2
Patalpų vidaus temperatūra °C	22
Vidutinis metinis kritulių kiekis, mm	664
Vėjo vietovės tipas	B (Miestų teritorijos, miškų masyvai ir kitos vietovės, kurios yra tolygiai užstatytos aukštesnėmis kaip 10 m kliūtimis)
Vėjo greičio pagrindinės atskaitinės reikšmės Vref,0 (m/s)	24 (I vėjo greičio rajonas)
Vyraujantys vėjai	P, PV, V, ŠV, Š
Santykinis drėgnumas	81
Sniego charakteristinė apkrova	1,6 kN/m2 (II sniego apkrovos regionas)

7. Pastato (patalpų) funkcinio ryšio ir zonavimo sprendiniai

2139-PP-SA-AR	Lapas	Viso	Laida
	3	3	0

- 7.1. Projektuojamas vieno aukšto tūris. Aukštas dalijamas į tris funkciniu blokus – techninį, kuriame projektuojamas garažas, sandėliukas ir tambūras, aktyvų, kuriame projektuojamas svetainė su valgomuoju ir virtuve, pasyvų – šiame funkciniame bloke projektuojami bendro naudojimo vonios kambarys, trys miegamieji kambariai bei vienas miegamasis kambarys su drabužine ir vonios kambariu;
- 7.2. Pastatas yra vieno aukšto;
- 7.3. Pagrindinis patekimas į pastatą pietiniame fasade, kiti patekimai projektuojama iš šiaurinės pusės;
- 7.4. Pastato miegamųjų blokas turi 4 miegamuosius, du vonios kambarius.


8. Pastato atitvarų elementų (sienų, pertvarų, stogo, grindų) tipai, medžiagos

- 8.1. Sienos
 - 8.1.1. Laikančios sienos iš vietoje liejamo monolito;
 - 8.1.2. Vidaus pertvaros projektuojamos silikatinių blokelių;
 - 8.1.3. Pastato lauko sienų apdaila – betono plokštės ir medienos dailylentės; Vidaus apdaila tikslinama vėlesnėse projektavimo stadijose.
- 8.2. Stogas
 - 8.2.1. Pastato stogas sutapdintas, neeksploatuojamas
- 8.3. Grindys
 - 8.3.1. Grindų apdaila tikslinama vėlesnėse projektavimo stadijose;
 - 8.3.2. Terasos danga – terasinės lentos.
- 8.4. Lubos
 - 8.4.1. Patalpų lubos numatomos iš gipso kartono plokščių.

9. Patalpų insoliacija ir natūralus apšvietimas

Poilsio paskirties objektui insoliacijos reikalavimai netaikomi.

2139-PP-SA-AR	Lapas	Viso	Laida
	3	3	0

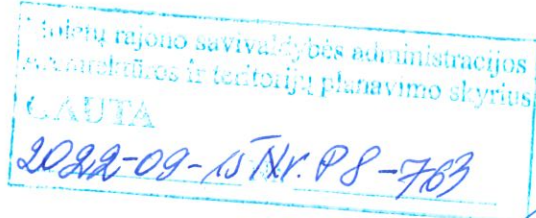


Pritariu _____ Putvinas
Molėtų rajono savivaldybės administracijos
Architektūros ir teritorijų planavimo
skyriaus vedėjas – vyr.architektas
2022-09-16

PROJEKTINIŲ PASIŪLYMŲ RENGIMO UŽDUOTIS

2022-09-12

Molėtai

Statytojas (turintis statytojo teisę asmuo):

[Redacted]

(fizinio asmens vardas, pavardė, adresas, tel. Nr., el. pašto adresas; juridinio asmens pavadinimas, teisinė forma, juridinio asmens kodas, juridinio asmens adresas, tel. Nr., el. pašto adresas)

1. Informacija apie sumanytą projektuoti statinį:

Projekto pavadinimas	Poilsio paskirties pastato (7.13) Bebrusų g. 28 V, Ažuožerių k., Inturkės sen., Molėtų raj. Sav. statybos projektas
Statybos rūšis	Nauja statyba
Statinio kategorija	Neypatingas statinys
Statybos (statinio) vieta (adresas): žemės sklypo (-ų), adresas (-ai)	Bebrusų g. 28 V, Ažuožerių k., Inturkės sen., Molėtų raj. Sav.
Žemės sklypo duomenys:	Nr. 6247/0001:780
kadastrinis (-iai) Nr.	
unikalus (-ūs) Nr.	4400-5719-1054
plotas	1640 m ²
paskirtis	Kita

Projektuojamo statinio (ių) rodikliai:	
Unikalus (-ūs) Nr.	-
Aukštų skaičius	1 vnt.
Pastato aukštis	5 m
Bendras plotas	300 m ²
Sienos	Laikančios sienos GB. Vidaus pertvaros projektuojamos blokelių mūro. Pastato lauko sienų apdaila numatoma iš betono plokščių.
Stogas	Pastato stogas plokščias.
Statinio pagrindinė naudojimo paskirtis	Poilsio paskirties statiniai (7.13)
Statinio būsima pagrindinė naudojimo paskirtis	-
Gamybos, kitos planuojamos ūkinės veiklos, paslaugų apimtis, butų, vietų, lovų, aptarnaujamų žmonių skaičius;	-
Projektuojami sklypo techniniai rodikliai:	0,2
Užstatymo tankis	
Užstatymo intensyvumas	0,3

2. Projektinių pasiūlymų paskirtis: projektuojamo statinio architektūros ir kitų pagrindinių sprendinių idėjai parinkti, specialiesiems reikalavimams parengti.
3. Projektiniai pasiūlymai:
 - **Bendruoju atveju**
 - Rekomendacinio pobūdžio
 - Rengti nebūtina
4. Projektinių pasiūlymų sudėtis:
 - **Aiškinamasis raštas**
 - **Žemės sklypo su gretima urbanistine aplinka planas (ant ne senesnio kaip 3 metų topografinio plano);**
 - **Pastato (-ų), jo dalies aukštų planų schemas;**
 - **Pastato (-ų) jo dalies charakteringų pjūvių schemas;**
 - **Pastato (-ų) fasadai jo dalių;**
 - **Projektinių pasiūlymų vaizdinė informacija (statinių su gretima urbanistine aplinka vizualizacija (pastatams privaloma) arba maketas);**
 - Projektinių pasiūlymų kompiuterinė laikmena arba popierinis variantas.
5. Visuomenės informavimas apie numatomą statinio (-ių) projektavimą:
 - **Reikalingas**
 - Nereikalingas
6. Statytojo pateikiami dokumentai:
 - Nekilnojamo turto registro pažymėjimas(-ai) _____ 2 _____ lapas(-ai),
 - Sklypo planas _____ 2 _____ lapas(-ai),
 - Ištrauka iš pastato(-ų) kadastro duomenų bylos _____ lapas(-ai),
 - Įgaliojimas _____ 2 _____ lapas(-ai).
 - Kiti dokumentai ir duomenys, atsižvelgiant į

numatomo projektuoti statinio specifiką _____ lapas(-ai).

7. Kiti duomenys:

7.1. Projektinių pasiūlymų parengimo terminas: nuo 2022-09-12 iki 2023- 02 - 12

7.2. Statytojui projektuotojas pateikia kompiuterinę laikmeną su įrašytais projektiniais pasiūlymais, pasirašytą juos parengusių asmenų elektroniniais parašais (adoc).

- PASTABA: Projektinių pasiūlymų teikimo atveju jų sudėtis pažymima

Statytojas _____




22.09.12

(parašas, vardas, pavardė, tel., įgaliojimo data ir Nr., data)

Projektinių pasiūlymų užduoties rengėjas

Vadovas, _____

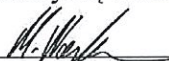

Martynas Norvila, +370 655 55770; 2022-01-11; Nr.20220111001.


(pareigos, parašas, vardas, pavardė, tel., įgaliojimo data ir Nr., data)

***Už pateiktų dokumentų ir juose nurodytų duomenų tikrumą atsako statytojas (užsakovas)
Lietuvos Respublikos įstatymų nustatyta tvarka***




-  Papildomos parkavimo vietos
-  Įvažiavimas į sklypą
-  Įėjimas į pastatą

[illegible]


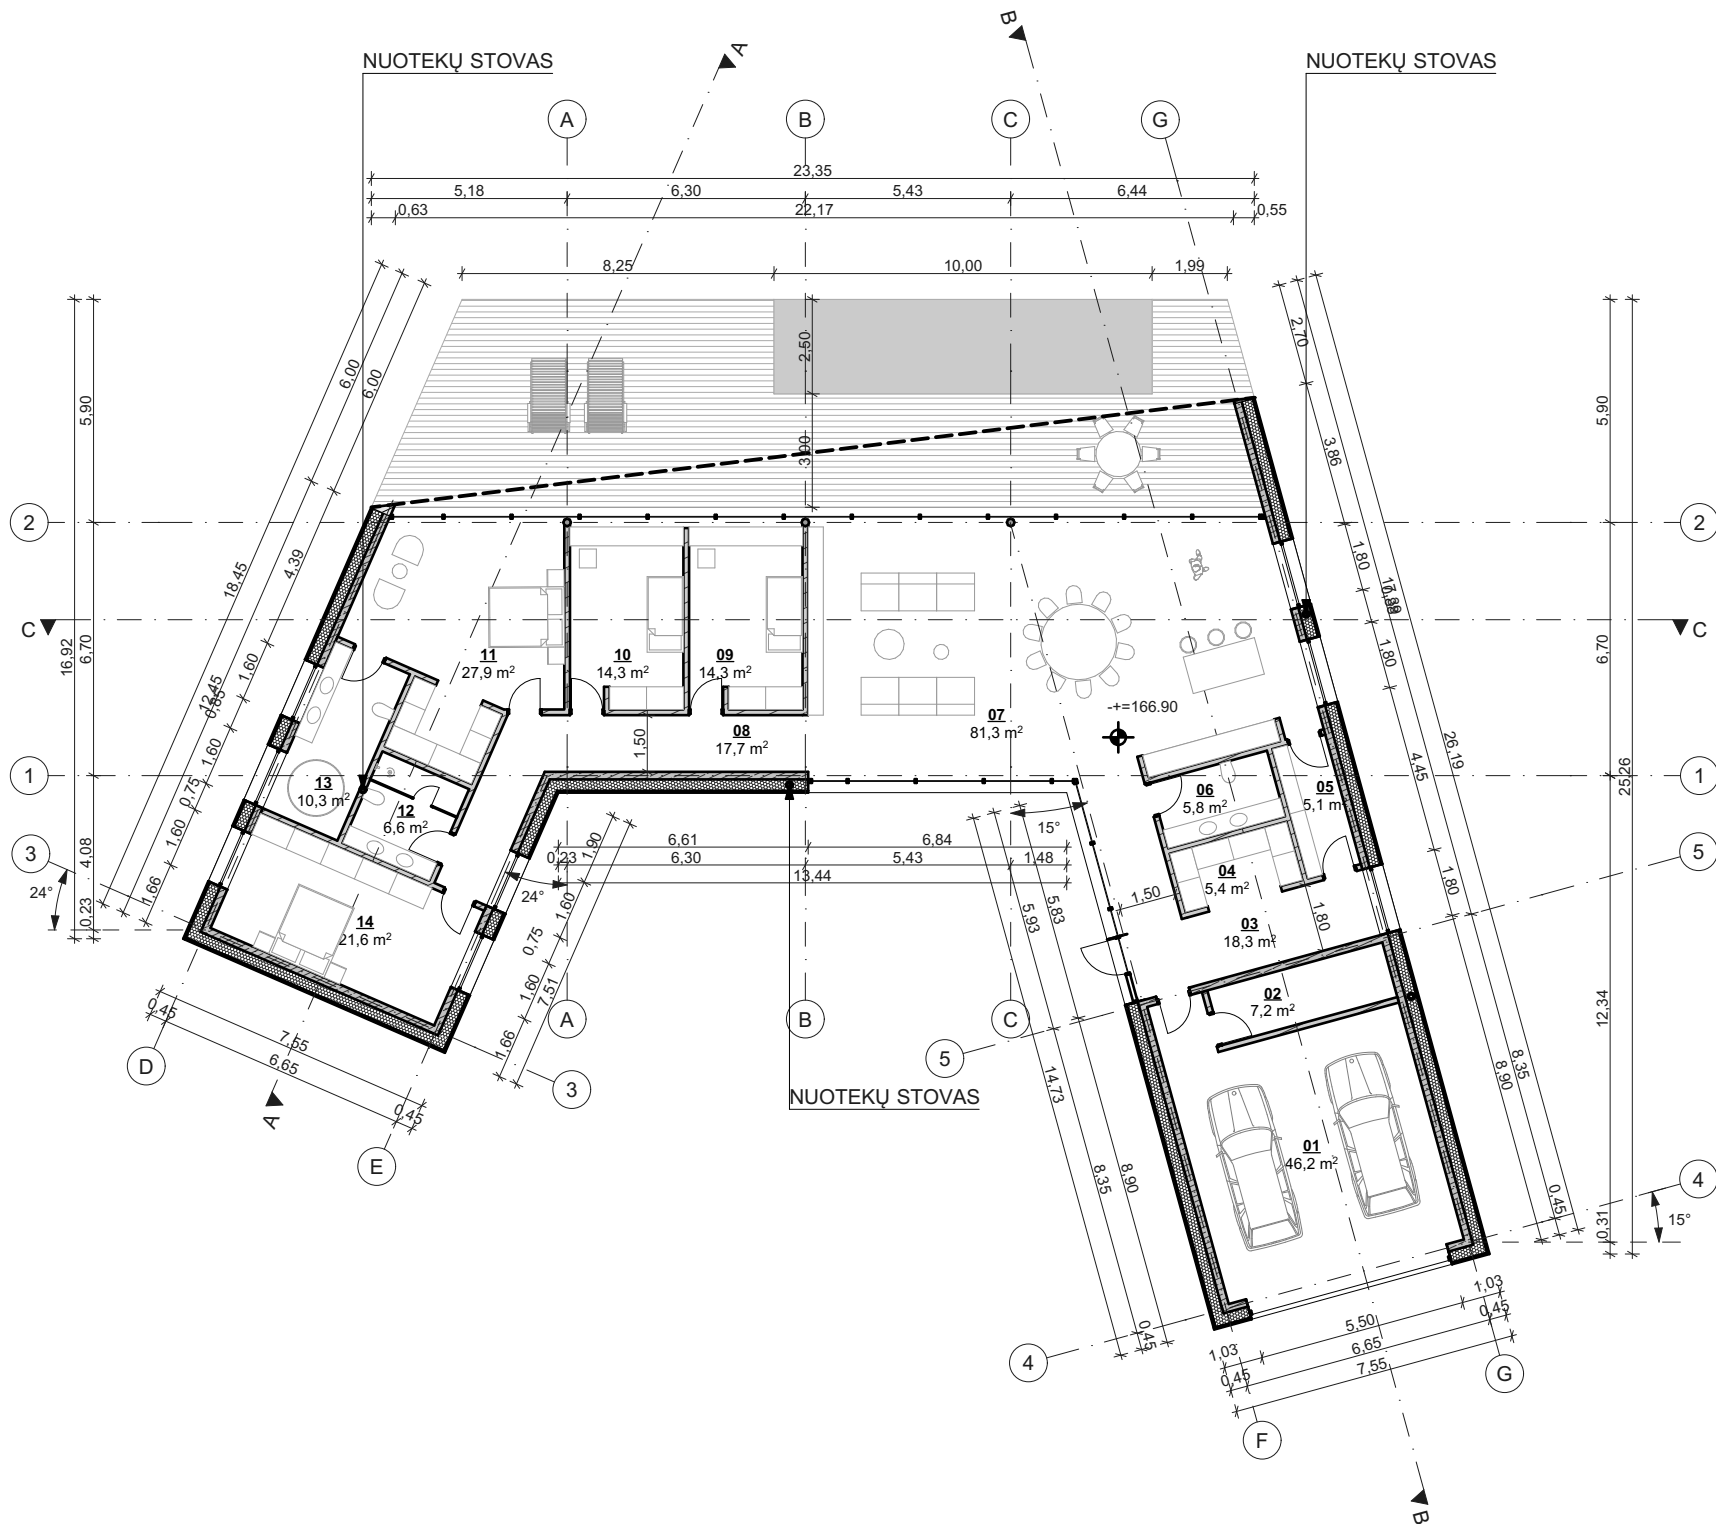


AUKŠTO PATALPŲ EKSPLIKACIJA		
Nr.	PAVADINIMAS	PLOTAS, m²
01	Garažas	46,21
02	Techninė patalpa	7,20
03	Holas	18,28
04	Drabužinė	5,42
05	Sandeliukas	5,15
06	WC	5,76
07	Svetainė/ virtuvė, valgomasis	81,32
08	Holas	17,72
09	Miegamasis	14,31
10	Miegamasis	14,31
11	Master miegamasis	27,95
12	Vonios kambarys	6,62
13	Vonios kambarys	10,32
14	Miegamasis	21,61
		282,18 m²


0	2022-12-27	Statybą leidžiančiam dokumentui				
Laida	Data	Laidos statusas. Keitimo priežastis (jei taikoma)				
Atestato nr.	STUDIJA 501		MB „501 architects“ Pamėnkalnio g. 28-2 Tel.+370 655 55 770 martynas@studija501.lt		STATINIO PROJEKTO PAVADINIMAS	
					Poilsio paskirties pastato (7.13) Bebrusų 28 V, Ažuožerių k., Inturkės sen., Molėtų raj. sav.(Sklypo kad. nr. 6247/0001:780) statybos projektas	
					STATINIO PROJEKTO PAVADINIMAS	
					01-Vasaramis	
					DOKUMENTO PAVADINIMAS	
A 1425	PV	Kęstutis Kasperavičius	2022-12-27		Pirmo aukšto planas	Laida
A 1425	PDV	Kęstutis Kasperavičius	2022-12-27			0
	ARCH	Martynas Norvila	2022-12-27			
	ARCH	Gytis Aglinskas	2022-12-27		DOKUMENTO ŽYMUO	
LT	Statytojas:		M.R.		2139-PP-SA-B.03	Lapas
						Lapų
					1	1

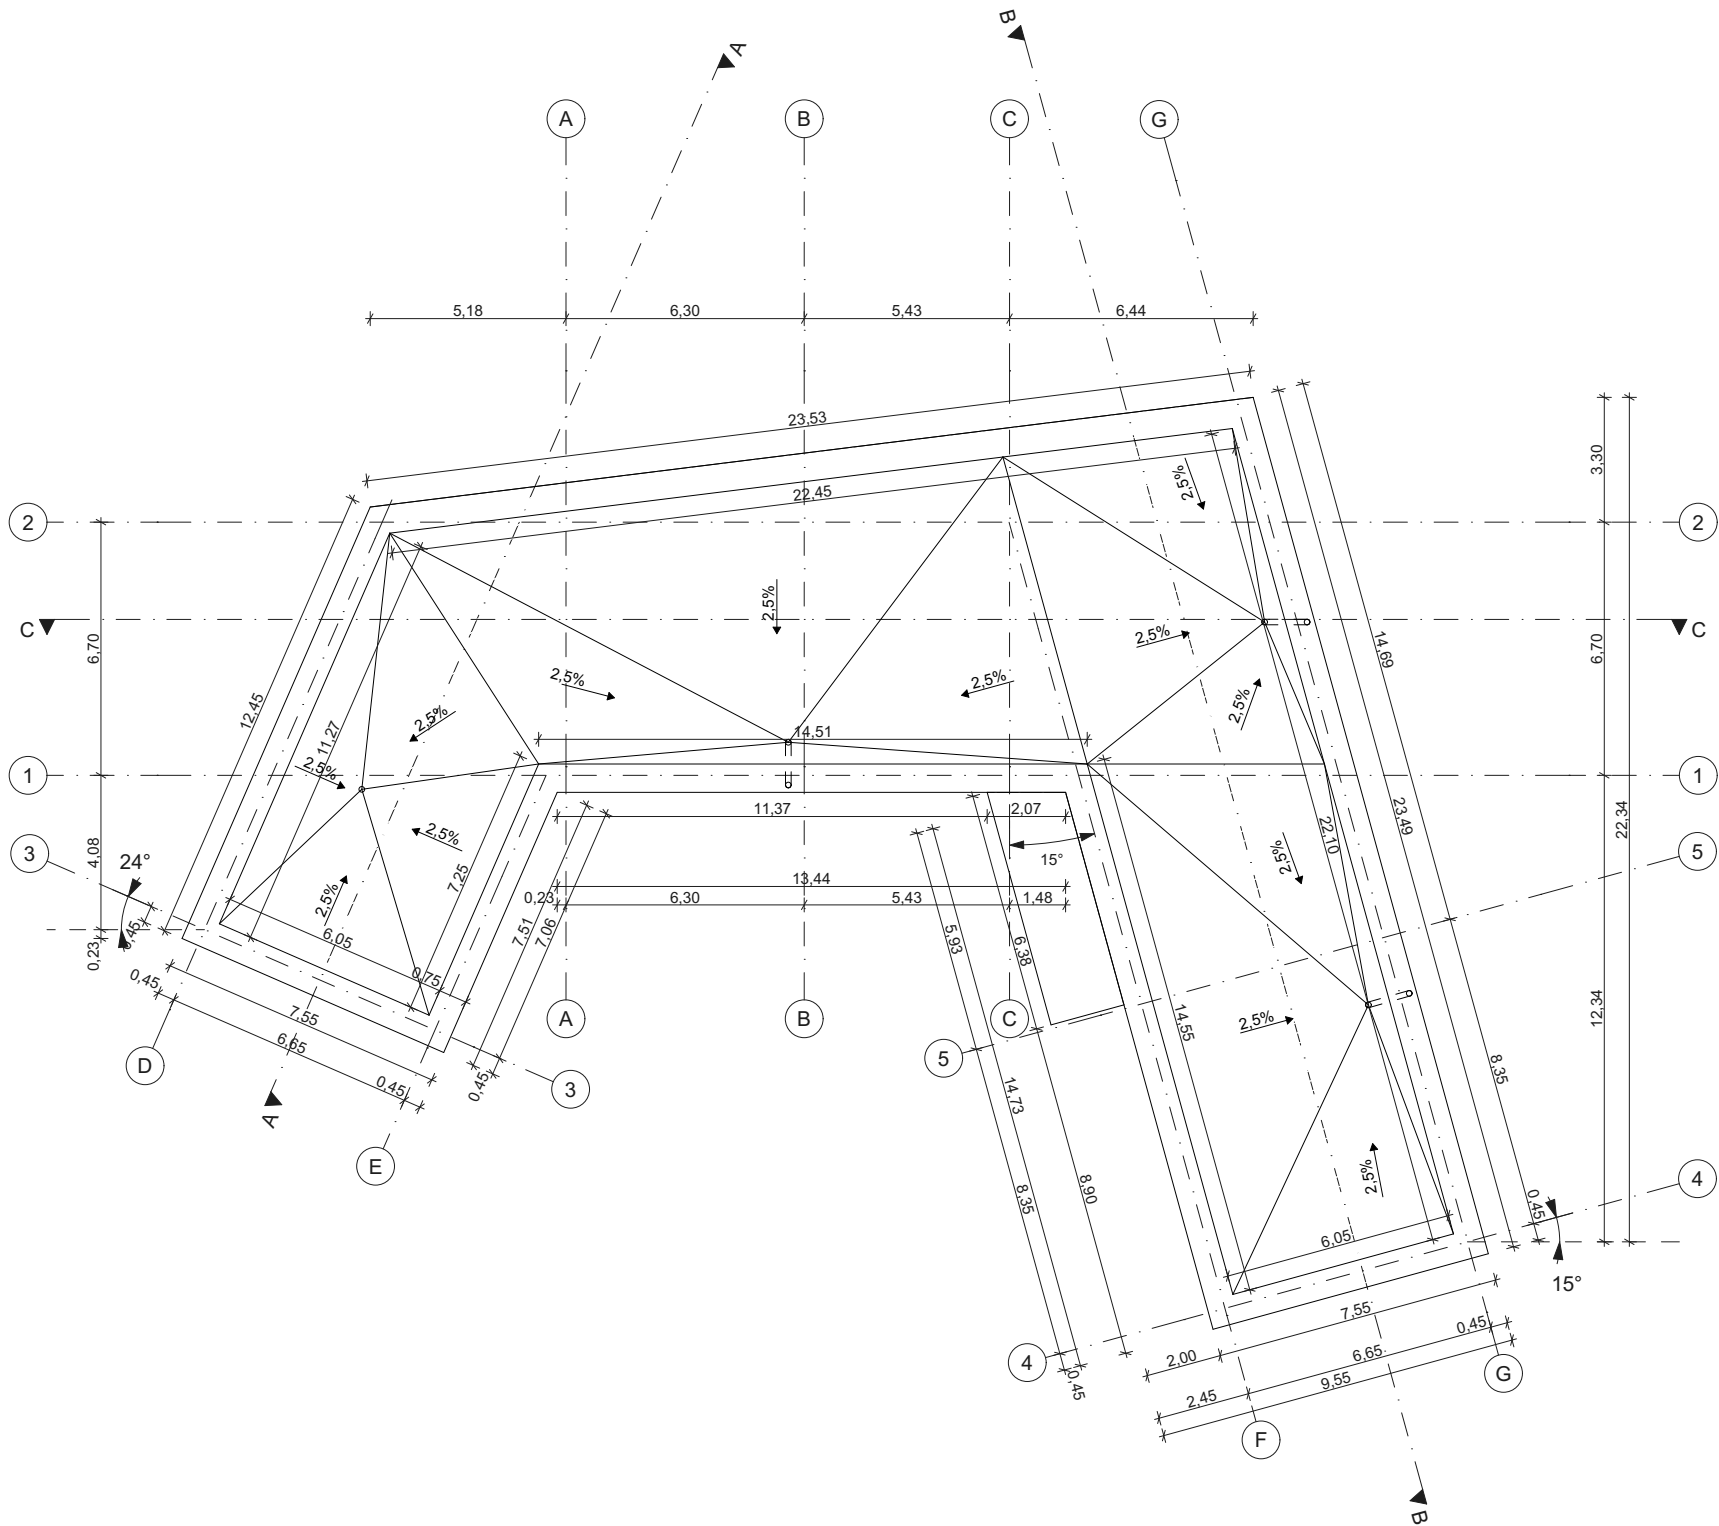


0	2022-12-27	Statybą leidžiančiam dokumentui			
Laida	Data	Laidos statusas. Keitimo priežastis (jei taikoma)			
Atestato nr.	STUDIJA 501 MB „501 architects“ Pamėnkalnio g. 28-2 Tel.+370 655 55 770 martynas@studija501.lt				STATINIO PROJEKTO PAVADINIMAS Poilsio paskirties pastato (7.13) Bebrusų 28 V, Ažuožerių k., Inturkės sen., Molėtų raj. sav.(Skiypo kad. nr. 6247/0001:780) statybos projektas
					STATINIO PROJEKTO PAVADINIMAS 01-Vasamamis
	A 1425	PV	Kęstutis Kasperavičius	2022-12-27	
	A 1425	PDV	Kęstutis Kasperavičius	2022-12-27	
		ARCH	Martynas Norvila	2022-12-27	
		ARCH	Gytis Aglinskas	2022-12-27	
LT	Statytojas: M.R.				DOKUMENTO ŽYMUO 2139-PP-SA-B.04
					Lapas 1
					Lapų 1

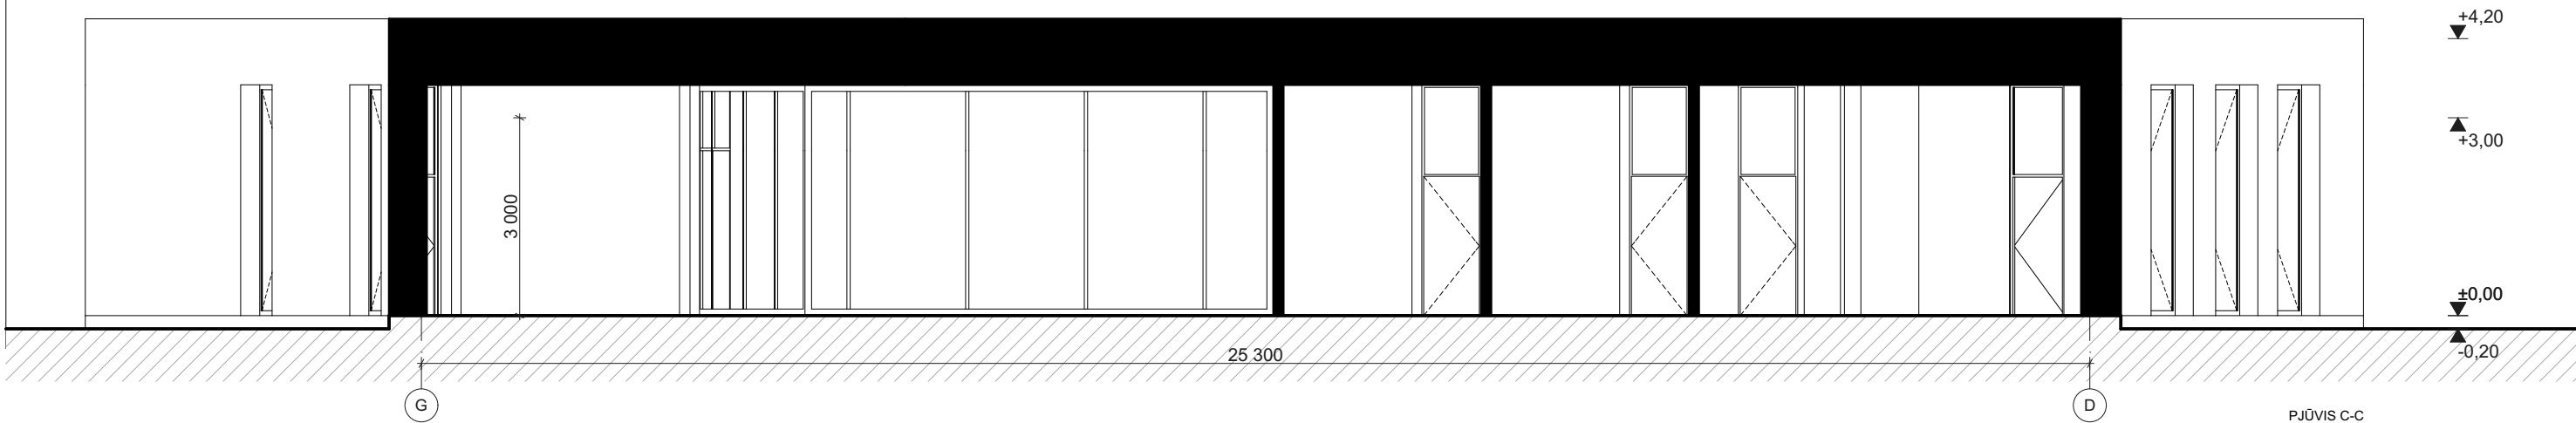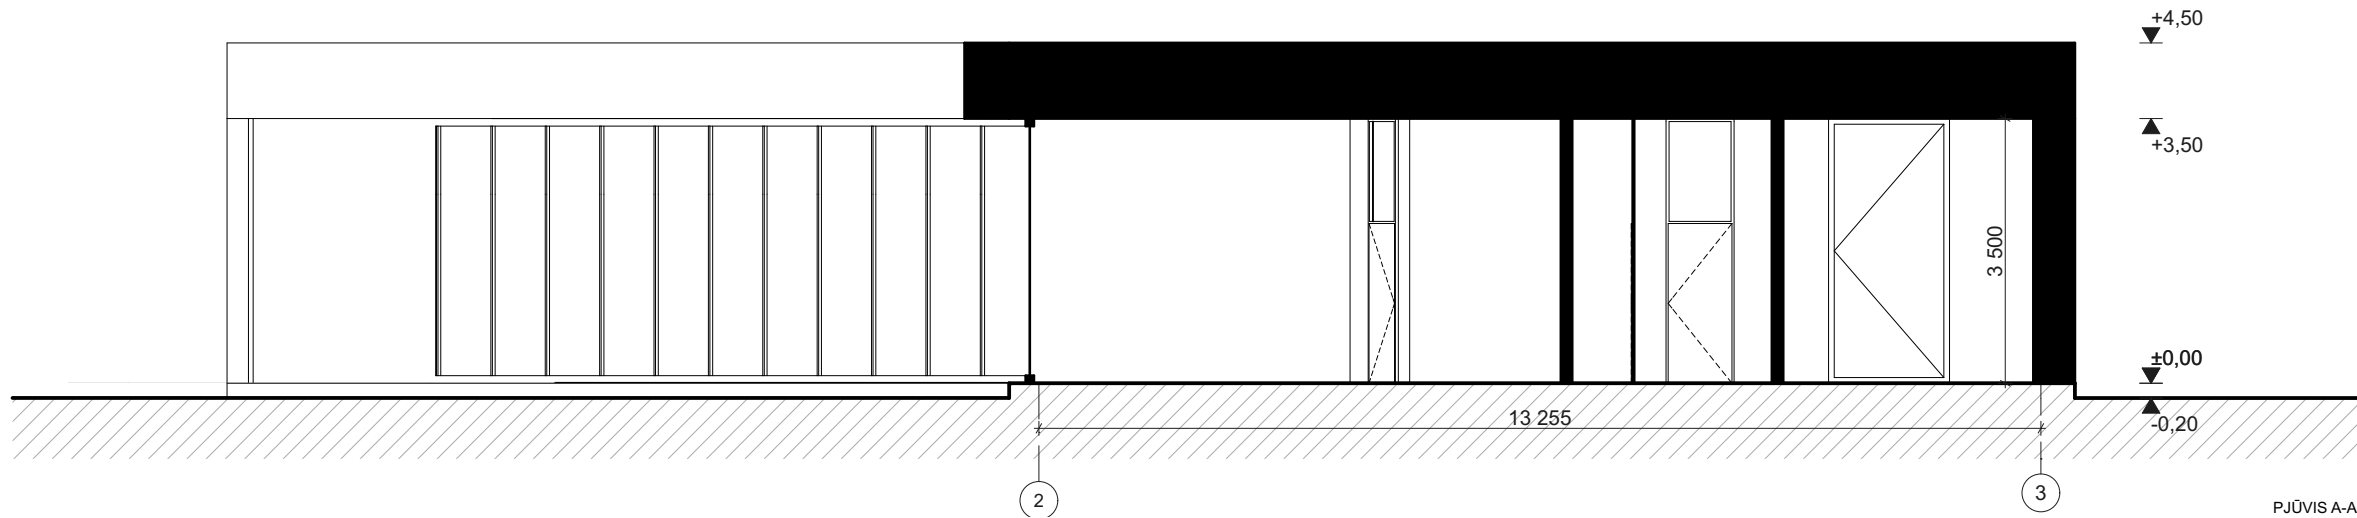

0	2022-12-23	Statybą leidžiančiam dokumentui				
Laida	Data	Laidos statusas. Keitimo priežastis (jei taikoma)				
Atestato nr.	STUDIJA 501		MB „501 architects“ Pamėnkalnio g. 28-2 Tel.+370 655 55 770 martynas@studija501.lt		STATINIO PROJEKTO PAVADINIMAS	
					Poilsio paskirties pastato (7.13) Bebrusų 28 V, Ažuozėrių k., Inturkės sen., Molėtų raj. sav.(Sklypo kad. nr. 6247/0001:780) statybos projektas	
A 1425	PV	Kęstutis Kasperavičius	2022-12-23		STATINIO PROJEKTO PAVADINIMAS	
A 1425	PDV	Kęstutis Kasperavičius	2022-12-23		01-Vasarnamis	
	ARCH	Martynas Norvila	2022-12-23		DOKUMENTO PAVADINIMAS	Laida
	ARCH	Gytis Aglinskas	2022-12-23			Pjūvis A-A; Pjūvis B-B; Pjūvis C-C
LT	Statytojas:		M.R.		DOKUMENTO ŽYMUO	Lapas
						Lapų
					2139-PP-SA-B.05	1
						1


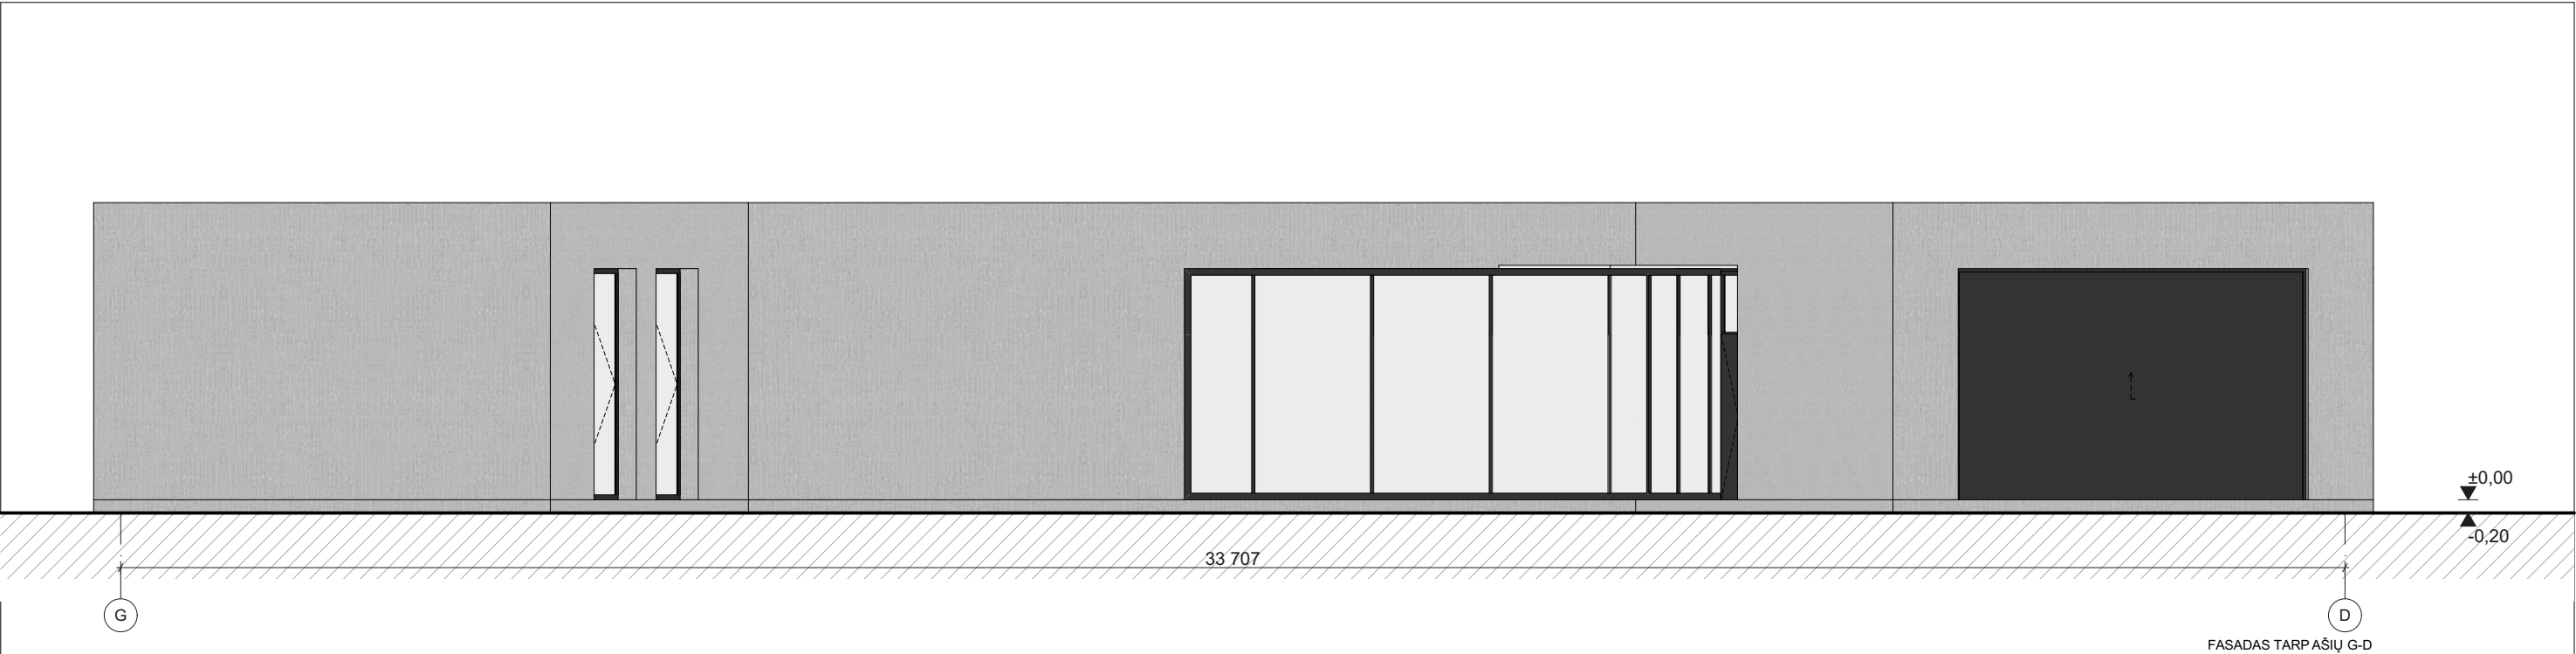


FASADAS TARP AŠIŲ G-D

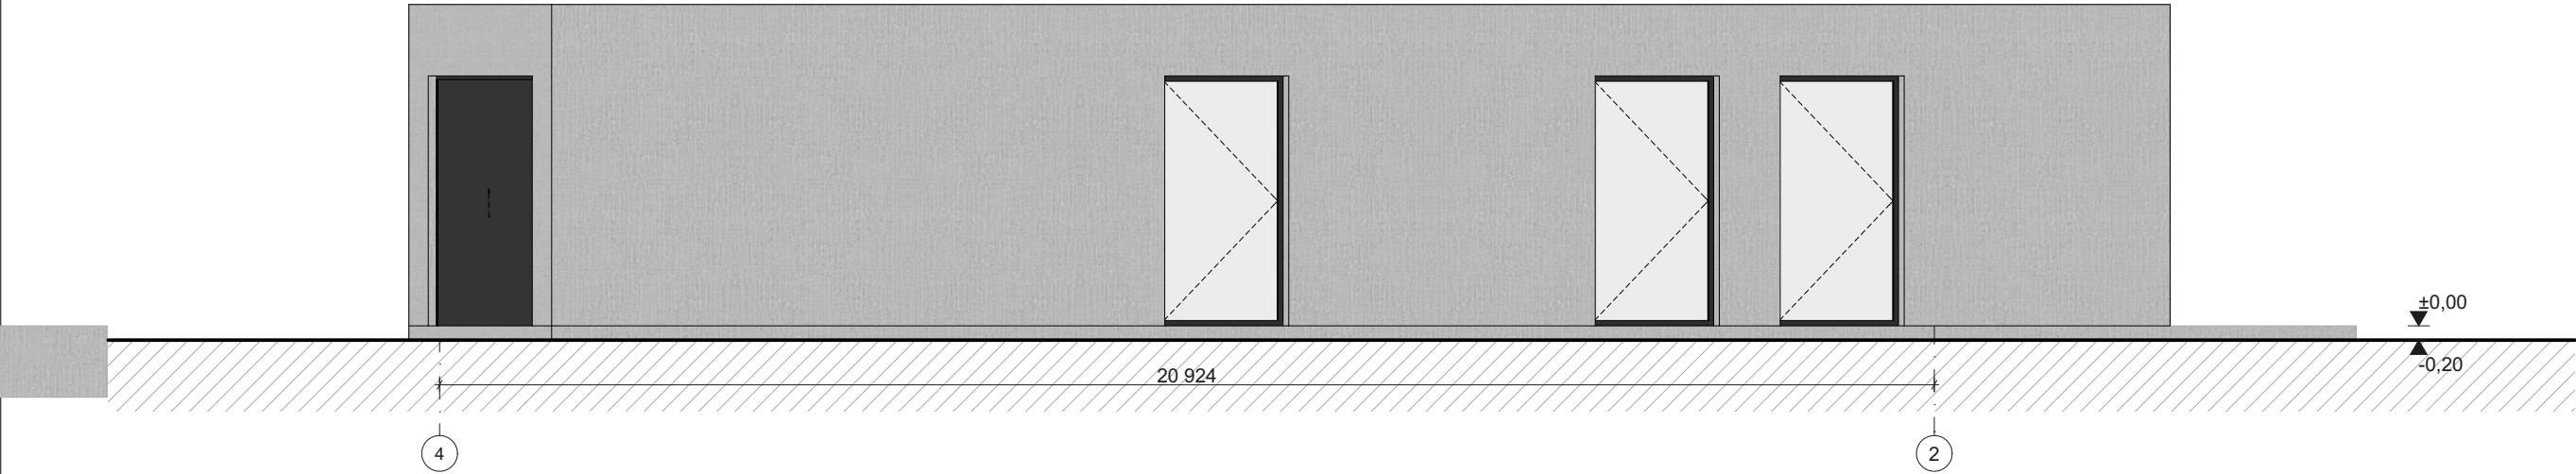


FASADAS TARP AŠIŲ 4-2

0	2022-12-23	Statybą leidžiančiam dokumentui				
Laida	Data	Laidos statusas. Keitimo priežastis (jei taikoma)				
Atestato nr.	STUDIJA 501		MB „501 architects“ Pamėnkalnio g. 28-2 Tel.+370 655 55 770 martynas@studija501.lt		STATINIO PROJEKTO PAVADINIMAS	
					Poilsio paskirties pastato (7.13) Bebrusų 28 V, Ažuozierių k., Inturkės sen., Molėtų raj. sav.(Sklypo kad. nr. 6247/0001:780) statybos projektas	
	STATINIO PROJEKTO PAVADINIMAS		01-Vasarnamis			
A 1425	PV	Kęstutis Kasperavičius	2022-12-23			
A 1425	PDV	Kęstutis Kasperavičius	2022-12-23			
	ARCH	Martynas Norvila	2022-12-23	DOKUMENTO PAVADINIMAS		
	ARCH	Gytis Aglinskas	2022-12-23	Fasadas tarp ašių D-G; 4-2;		
LT	Statytojas:		M.R.		DOKUMENTO ŽYMUO	
					2139-PP-SA-B.06	
				Lapas	Lapų	
				1	1	

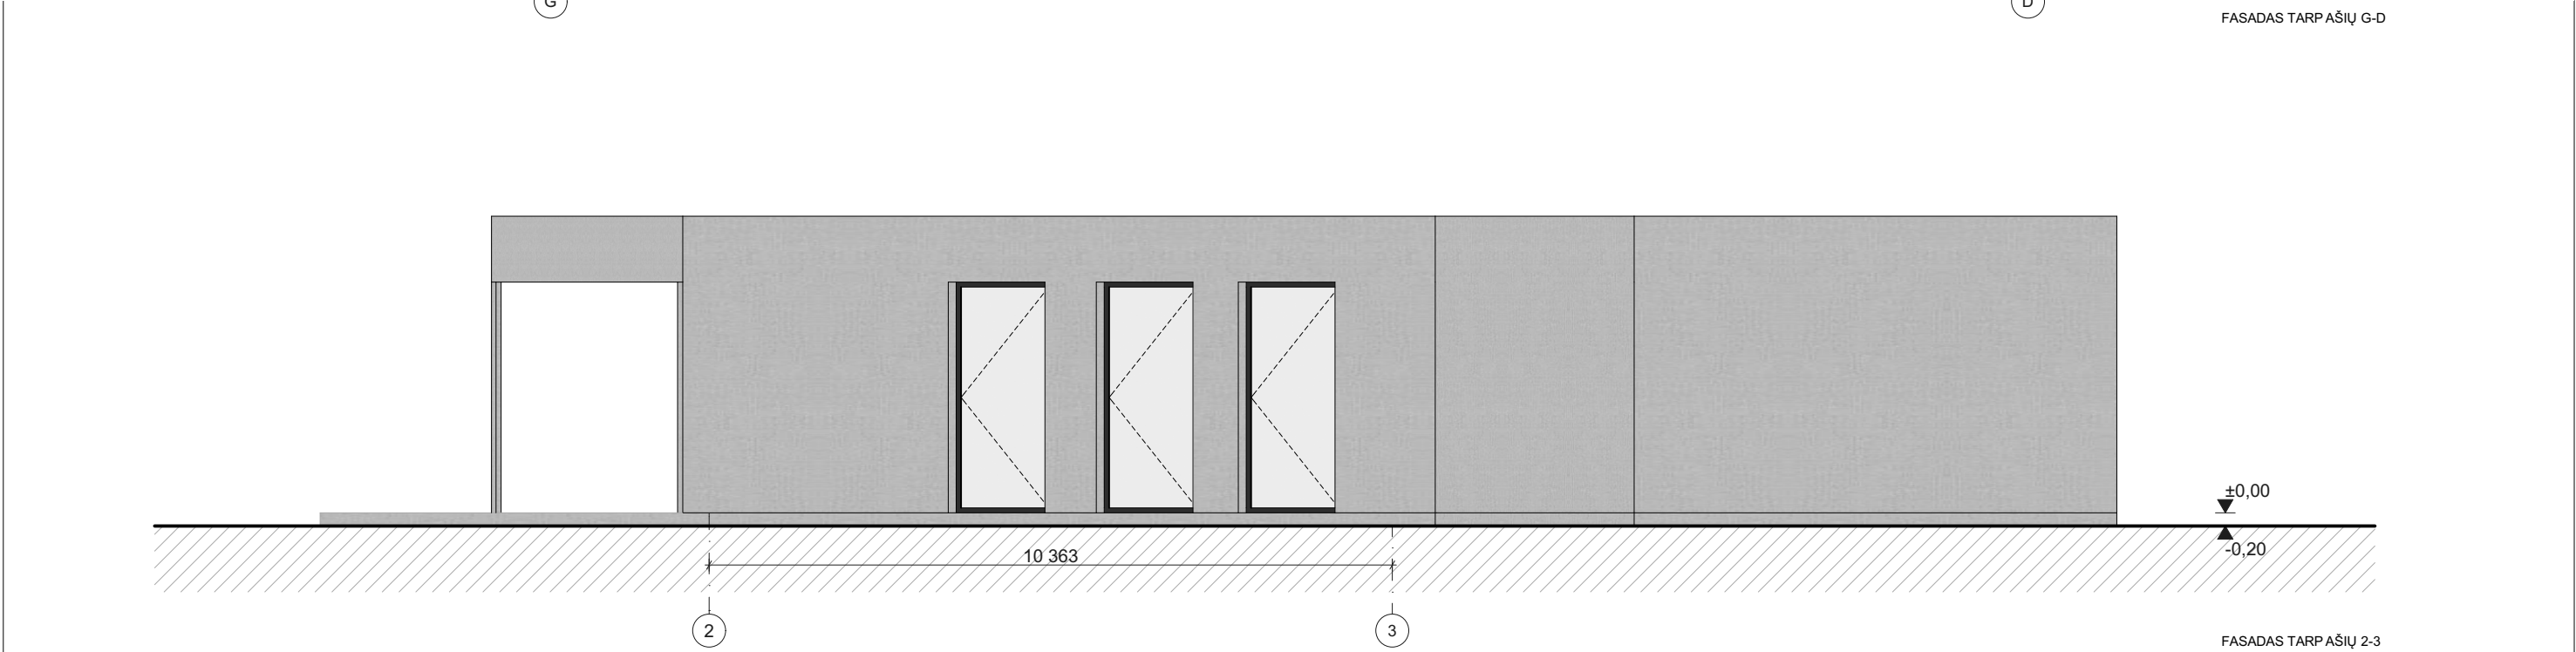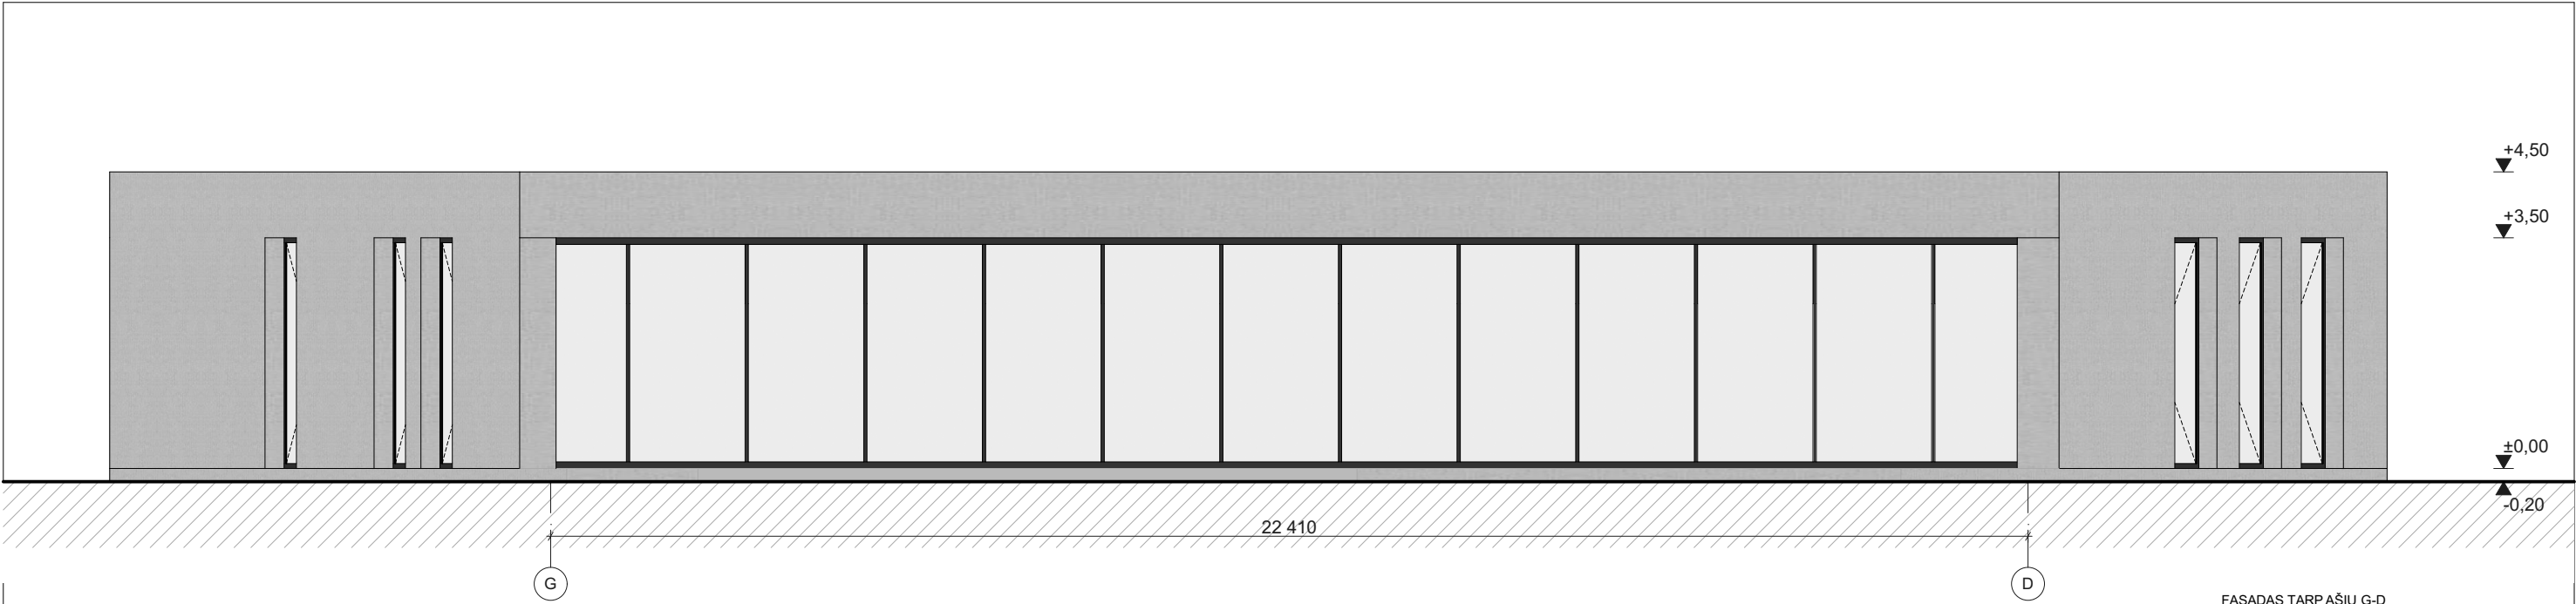


0	2022-12-23	Statybą leidžiančiam dokumentui						
Laida	Data	Laidos statusas. Keitimo priežastis (jei taikoma)						
Atestato nr.	STUDIJA 501		MB „501 architects“ Pamėnkalnio g. 28-2 Tel.+370 655 55 770 martynas@studija501.lt		STATINIO PROJEKTO PAVADINIMAS			
					Poilsio paskirties pastato (7.13) Bebrusų 28 V, Ažuozierių k., Inturkės sen., Molėtų raj. sav.(Sklypo kad. nr. 6247/0001:780) statybos projektas			
					STATINIO PROJEKTO PAVADINIMAS			
					01-Vasarnamis			
A 1425	PV	Kęstutis Kasperavičius	2022-12-23	DOKUMENTO PAVADINIMAS	Laida			
A 1425	PDV	Kęstutis Kasperavičius	2022-12-23		0			
	ARCH	Martynas Norvila	2022-12-23		Fasadas tarp ašių G-D; 2-3			
	ARCH	Gytis Aglinskas	2022-12-23					
LT	Statytojas:		M.R.		DOKUMENTO ŽYMUO		Lapas	Lapų
					2139-PP-SA-B.07		1	1

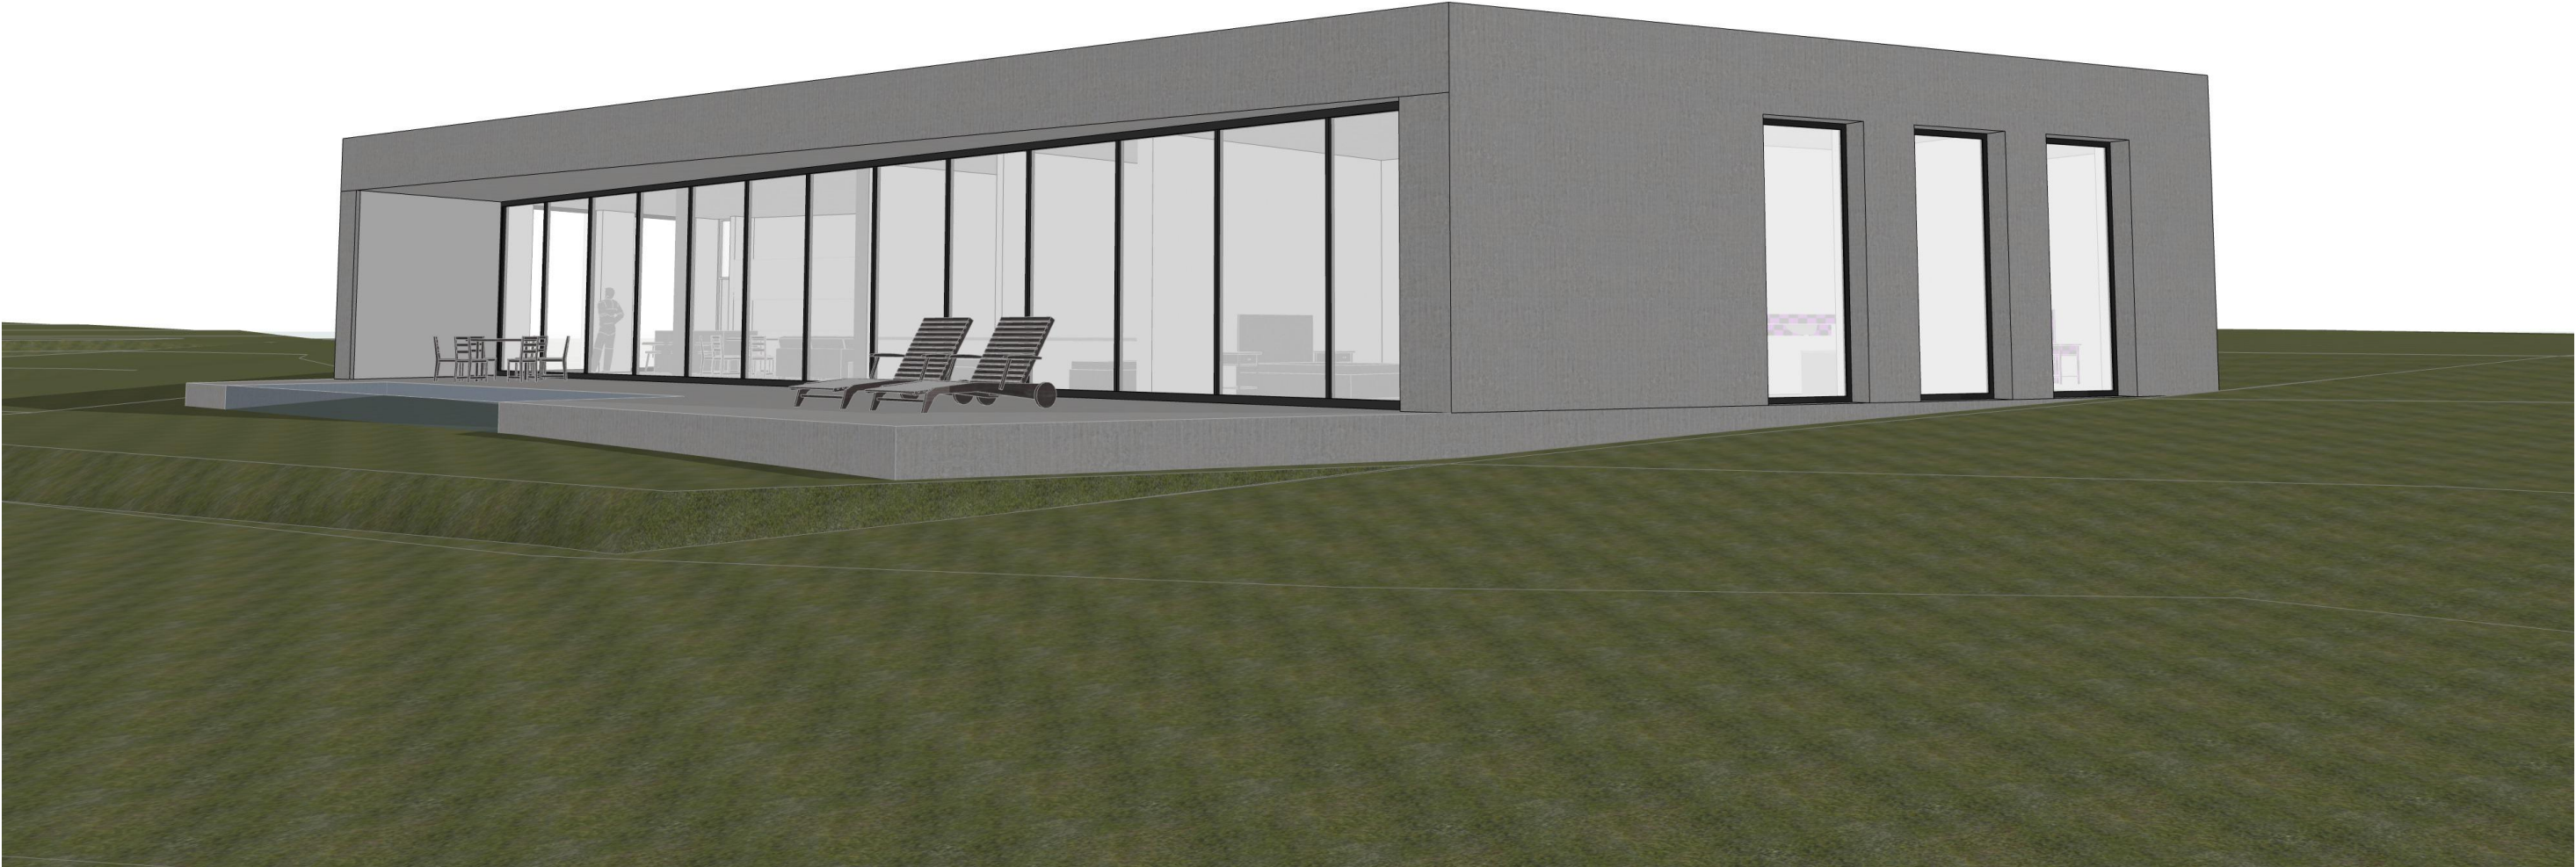

0	2022-12-23	Statybą leidžiančiam dokumentui				
Laida	Data	Laidos statusas. Keitimo priežastis (jei taikoma)				
Atestato nr.	STUDIJA 501		MB „501 architects“ Pamėnkalnio g. 28-2 Tel.+370 655 55 770 martynas@studija501.lt		STATINIO PROJEKTO PAVADINIMAS	
					Poilsio paskirties pastato (7.13) Bebrusų 28 V, Ažuožerių k., Inturkės sen., Molėtų raj. sav.(Sklypo kad. nr. 6247/0001:780) statybos projektas	
					STATINIO PROJEKTO PAVADINIMAS	
					01-Vasarnamis	
A 1425	PV	Kęstutis Kasperavičius	2022-12-23		DOKUMENTO PAVADINIMAS VIZUALIZACIJOS	Laida
A 1425	PDV	Kęstutis Kasperavičius	2022-12-23			0
	ARCH	Martynas Norvila	2022-12-23			
	ARCH	Gytis Aglinskas	2022-12-23		DOKUMENTO ŽYMUO 2139-PP-SA-B.08	Lapas
						Lapų
LT	Statytojas:		M.R.			1
						1



0	2022-12-23		Statybą leidžiančiam dokumentui							
Laida	Data		Laidos statusas. Keitimo priežastis (jei taikoma)							
Atestato nr.	STUDIJA 501		MB „501 architects“ Pamėnkalnio g. 28-2 Tel.+370 655 55 770 martynas@studija501.lt			STATINIO PROJEKTO PAVADINIMAS				
						Poilsio paskirties pastato (7.13) Bebrusų 28 V, Ažuozėrių k., Inturkės sen., Molėtų raj. sav.(Sklypo kad. nr. 6247/0001:780) statybos projektas				
						STATINIO PROJEKTO PAVADINIMAS				
						01-Vasarnamis				
A 1425	PV	Kęstutis Kasperavičius	2022-12-23		DOKUMENTO PAVADINIMAS VIZUALIZACIJOS			Laida		
A 1425	PDV	Kęstutis Kasperavičius	2022-12-23					0		
	ARCH	Martynas Norvila	2022-12-23							
	ARCH	Gytis Aglinskas	2022-12-23							
LT	Statytojas:			M.R.			DOKUMENTO ŽYMUO		Lapas	Lapų
							2139-PP-SA-B.09		1	1

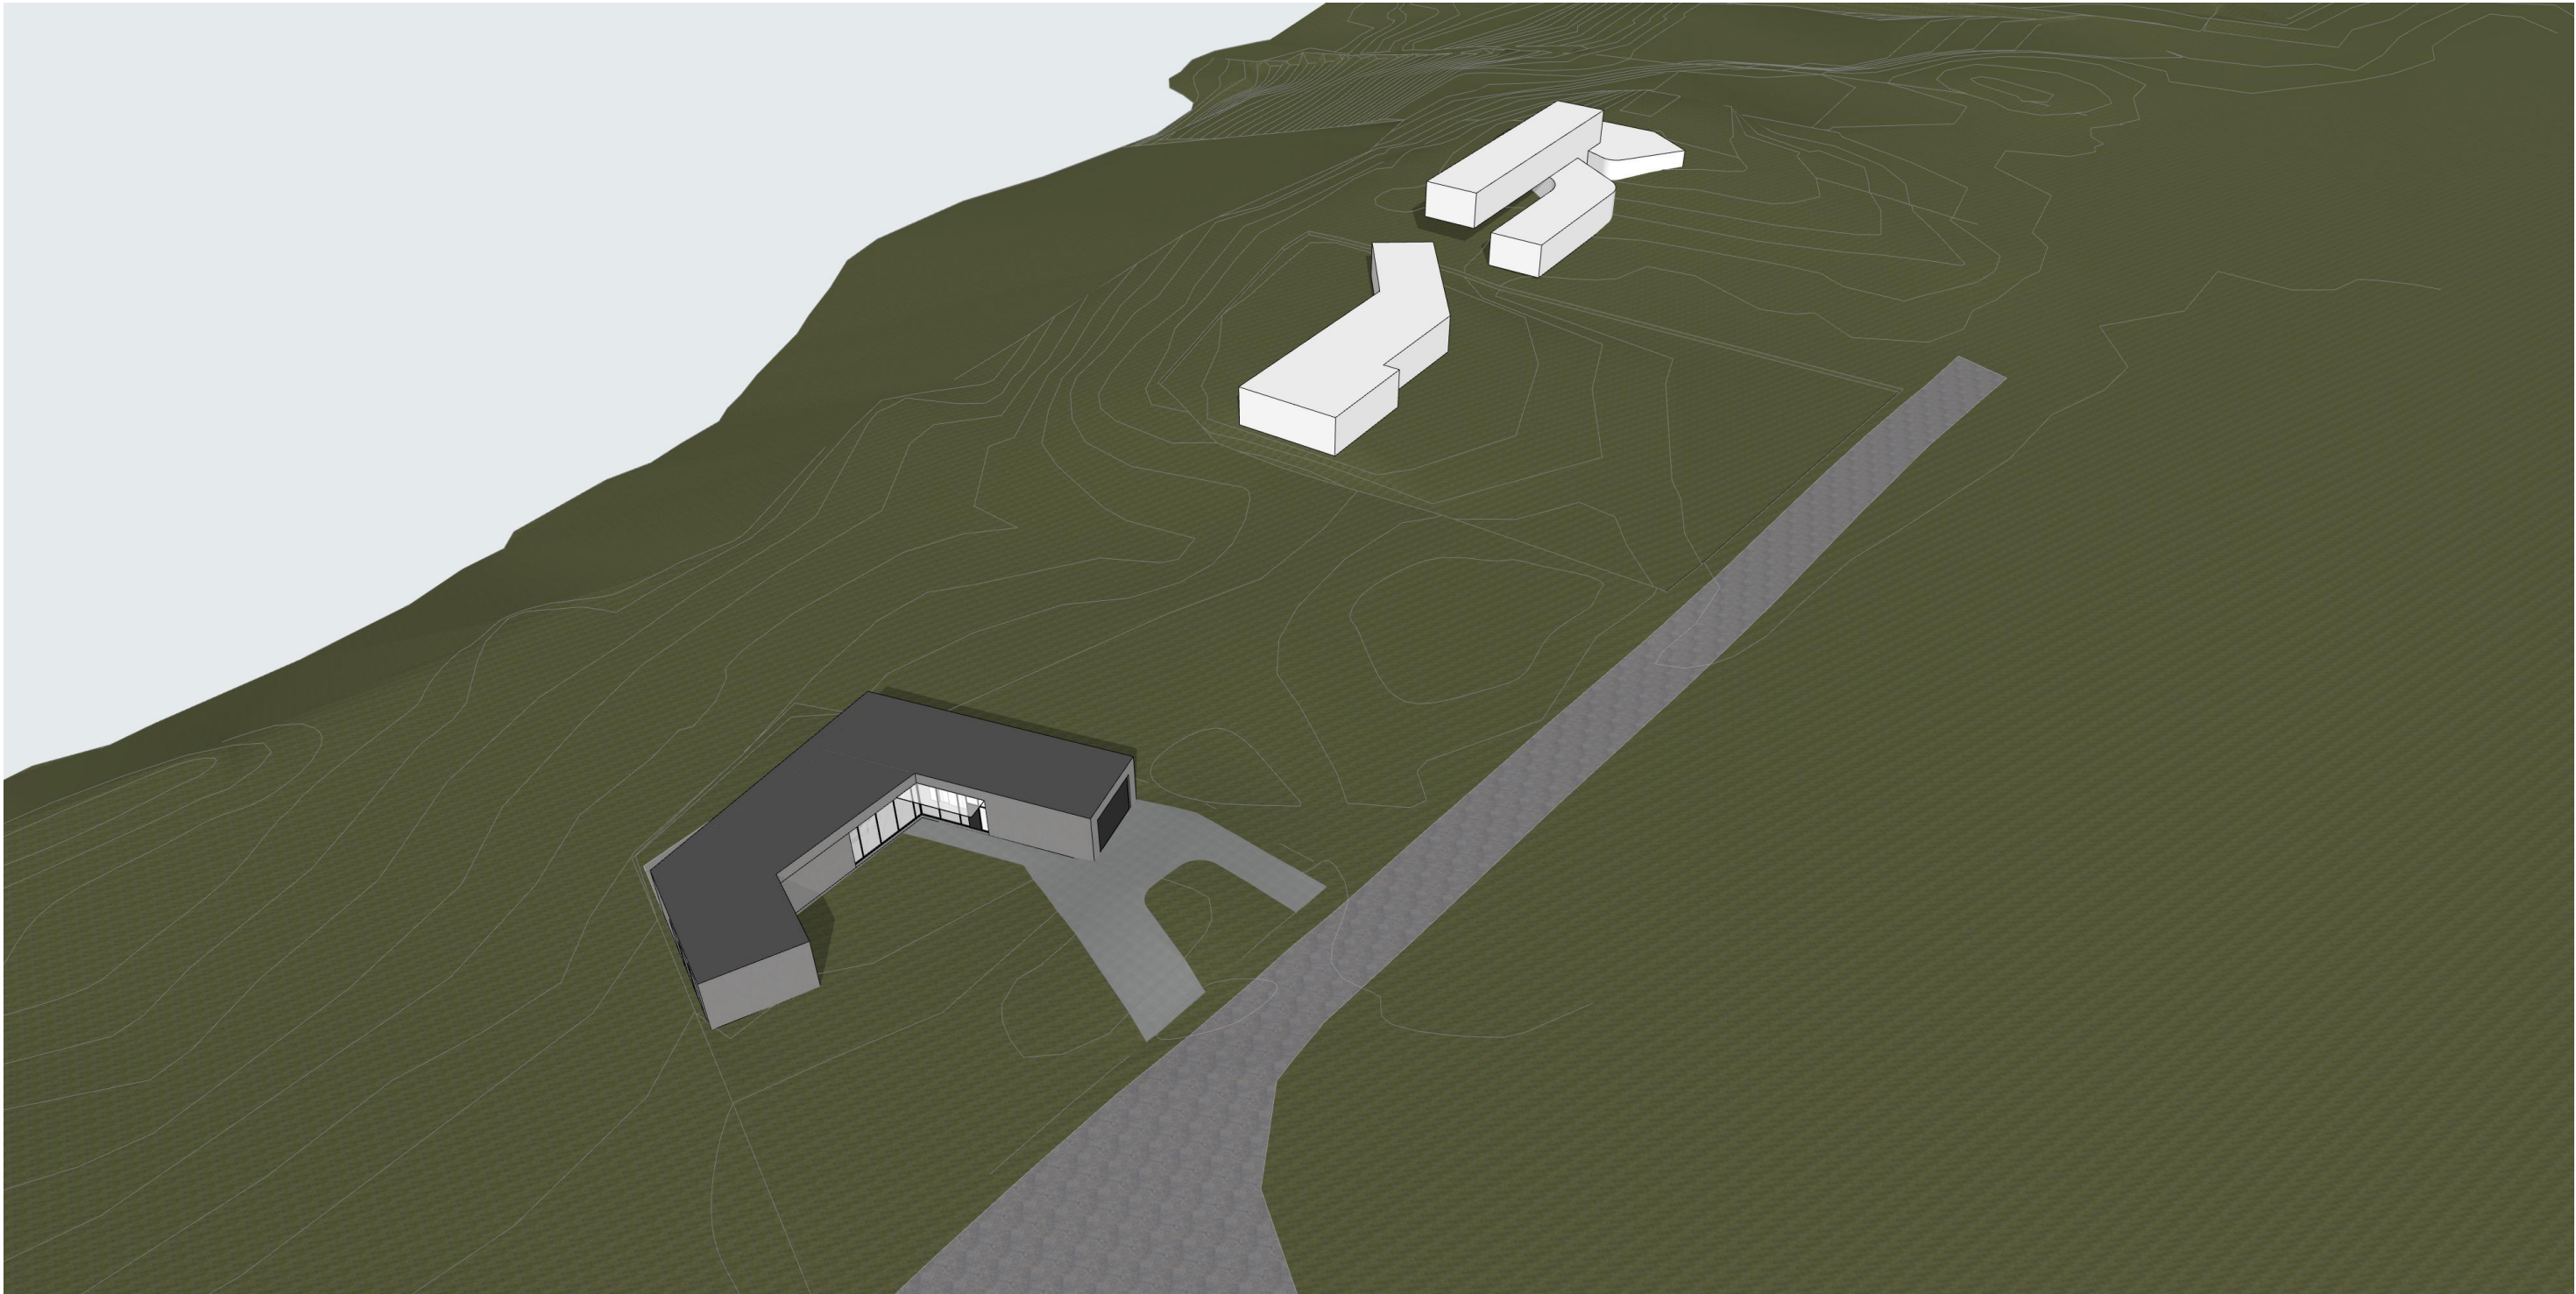

0	2022-12-27	Statybą leidžiančiam dokumentui				
Laida	Data	Laidos statusas. Keitimo priežastis (jei taikoma)				
Atestato nr.	STUDIJA 501		MB „501 architects“ Pamėnkalnio g. 28-2 Tel.+370 655 55 770 martynas@studija501.lt		STATINIO PROJEKTO PAVADINIMAS	
					Poilsio paskirties pastato (7.13) Bebrusų 28 V, Ažuožerių k., Inturkės sen., Molėtų raj. sav.(Sklypo kad. nr. 6247/0001:780) statybos projektas	
					STATINIO PROJEKTO PAVADINIMAS	
					01-Vasarnamis	
A 1425	PV	Kęstutis Kasperavičius	2022-12-27		DOKUMENTO PAVADINIMAS VIZUALIZACIJA	Laida
A 1425	PDV	Kęstutis Kasperavičius	2022-12-27			0
	ARCH	Martynas Norvila	2022-12-27			
	ARCH	Gytis Aglinskas	2022-12-27			
LT	Statytojas:		M.R.		DOKUMENTO ŽYMUO 2139-PP-SA-B.10	Lapas
						Lapų
						1
						1