



A.Putvinskienės firma
Inturkės g.21A, Molėtai
Įm. kodas 167580860
moletai.oikos@gmail.com

STATINIO PROJEKTO PAVADINIMAS	KITOS POILSIO PASKIRTIES PASTATO – VASARNAMIO, PRITAIKYTO ASMENINĖMS REIKMĖMS , STATYBOS PROJEKTAS Molėtų r.sav., Dubingių sen., Gurakalnės k., Laumių g. 81A		
STATYTOJAS	UAB “EAT&VIEŠBUTIS ŠARŪNAS”		
PROJEKTO NUMERIS	O-23/10-1-PP	LAIDA	0
STATINIO PAVADINIMAS	VASARNAMIS		
STATINIO KATEGORIJA	NEYPATINGAS		
STATYBOS RŪŠIS	NAUJA STATYBA		
PROJEKTO ETAPAS	PROJEKTINIAI PASIŪLYMAI		

Su projektiniais sprendiniais susipažinau ir jiems pritariu.

Tvirtinu : dir. L.M.

PAREIGOS	ATESTATO NR.	V.PAVARDĖ	PARAŠAS
PV , PDV	A1554	A.PUTVINSKIENĖ	

2023, MOLĖTAI



Saulius Jauneika
Molėtų rajono savivaldybės meras

2023-10-11

PROJEKTINIŲ PASIŪLYMŲ RENGIMO UŽDUOTIS

2023 m. spalio 06 d.

Molėtai

Statytojas (turintis statytojo teisę asmuo): UAB "EAT & Viešbutis Šarūnas", im.k. 111501145
Vilnius, Vytenio g.6, ats. dir. [redacted] +370 618 35340, [redacted]

(fizinio asmens vardas, pavardė, adresas, tel. Nr., el. pašto adresas; juridinio asmens pavadinimas, teisinė forma,
juridinio asmens kodas, juridinio asmens adresas, tel. Nr., el. pašto adresas)

1. Informacija apie sumanytą projektuoti statinį:

Projekto pavadinimas	<i>Kitos poilsio paskirties pastato – vasarnamio Molėtų raj. sav., Dubingių sen., Gurakalnės k., Laumių g. 81A, pritaikyto asmeninėms reikmėms statybos projektas</i>
Statinio pavadinimas	<i>Vasarnamis</i>
Statybos rūšis	<i>Nauja statyba</i>
Statinio kategorija	<i>Neypatingas</i>
Statinio pagrindinė naudojimo paskirtis esama/būsima	<i>Poilsio</i>
Statybos (statinio) vieta (adresas): žemės sklypo (-ų), adresas (-ai)	<i>Molėtų raj. sav., Dubingių sen., Gurakalnės k., Laumių g. 81A</i>
Žemės sklypo duomenys: kadastrinis (-iai) Nr.	<i>6220/0005:12</i>
unikalus (-ūs) Nr.	<i>6220-0005-0012</i>
plotas	<i>6.9344</i>
paskirtis	<i>Kita</i>
naudojimo būdas	<i>Rekreacinės teritorijos</i>
Projektuojamo statinio (poilsio pastato) rodikliai: Unikalus (-ūs) Nr. Aukštų skaičius	<i>Du</i>
Pastato aukštis	<i>Iki 9.00</i>
Bendras plotas	<i>~380 m²</i>
Sienos	<i>Medžio karkasas</i>
Stogas	<i>Šlaitinis</i>
Projektuojami sklypo techniniai rodikliai: Užstatymo tankis	<i>7.6 %</i>
Užstatymo intensyvumas	<i>6.8 %</i>

2. Projektinių pasiūlymų paskirtis (numatomos statybos tikslai):

Specialiesiems architektūros reikalavimams gauti.

3. Projektinių pasiūlymų sudėtis: pagal STR 1.04.04:2017 „Statinio projektavimas, projekto ekspertizė“ 13 priedo II sk., 8 p. reikalavimus.

4. Statytojo pateikiami dokumentai ir kiti duomenys: pagal STR 1.04.04:2017 „Statinio projektavimas, projekto ekspertizė“ 13 priedo III sk., 9 p. reikalavimus.

Statytojas

UAB "EAT & Viešbutis Šarūnas"

2023 10 06

(parašas, vardas, pavardė, tel., įgaliojimo data ir Nr., data)

Projektinių pasiūlymų užduoties rengėjas

PV Aušra Putvinskienė

2023 10 06

(pareigos, parašas, vardas, pavardė, tel., įgaliojimo data ir Nr., data)

Už pateiktų dokumentų ir juose nurodytų duomenų tikrumą atsako statytojas (užsakovas) Lietuvos Respublikos įstatymų nustatyta tvarka

PROJEKTINIŲ PASIŪLYMŲ SUDĖTIES ŽINIARAŠTIS

Dokumentų pavadinimas	Lapas
Antraštinis lapas	
Projektinių pasiūlymų užduotis	
Projektinių pasiūlymų sudėties žiniaraštis	1
Pagrindinių normatyvinių dokumentų sąrašas	2- 3
Aiškinamasis raštas	4-6
Statinio bendrieji rodikliai	7
Sklypo planas	8
Vizualizacija	9
Aukštų planai	10-11
Fasadai	12-13

ATESTATO NR.	 A.Putvinskiėnė firma Inturkėš g. 21A, Molėtai, moletai.oikos@gmail.com				STATINIO PROJEKTO PAVADINIMAS KITOS POILSIO PASKIRTIES PASTATO – VASARNAMIO, PRITAIKYTO ASMENINĖMS REIKMĖMS, STATYBOS PROJEKTAS Molėtų r.sav., Dubingių sen., Gurakalnės k., Laumių g. 81A				
A1554	PV/ARCH.	A.PUTVINSKIENĖ		2023 10	DOKUMENTO PAVADINIMAS			LAIDA	
					PROJEKTINIŲ PASIŪLYMŲ AIŠKINAMASIS RAŠTAS			0	
ETAPAS	UAB “EAT & Viešbutis Šarūnas”				DOKUMENTO ŽYMUO			LAPAS	LAPŲ
PP					O -23/10 -1- PP			1	5

PAGRINDINIŲ NORMATYVINIAI DOKUMENTAI

Dokumento žymuo	Dokumento pavadinimas
	LR statybos įstatymas
	LR žemės įstatymas
	LR civilinis kodeksas
	LR teritorijų planavimo įstatymas
	Labanoro RP apsaugos reglamentas

ORGANIZACINIAI TVARKOMIEJI STATYBOS TECHNINIAI REGLAMENTAI

STR 1.01.04:2002	Statybos produktai. Atitikties įvertinimas ir „CE“ ženklavimas
STR 1.01.08:2002	„Statinio statybos rūšys“
STR 1.01.03:2017	„Statinių klasifikavimas“
STR 1.04.02: 2011	„Inžineriniai geologiniai ir geotechniniai tyrimai“
STR 1.05.05:2004	„Statinio projekto aplinkos apsaugos dalis“
STR 1.04.04:2017	„Statinio projektavimas, projekto ekspertizė“
STR 1.05.08:2003	„Statinio projekto architektūrinės ir konstrukcinės dalių brėžinių braižymo taisyklės ir grafiniai žymėjimai“
STR 1.05.01:2017	„Statybą leidžiantys dokumentai. Statybos užbaigimas. Statybos sustabdymas. Savavališkos statybos padarinių šalinimas. Statybos pagal neteisėtai išduotą statybą leidžiantį dokumentą padarinių šalinimas“
STR 1.07.02:2005	„Žemės darbai“
STR 1.06.01:2016	„Statybos darbai. Statinio statybos priežiūra“

TECHNINIŲ IR SPECIALIŲJŲ REIKALAVIMŲ NORMATYVINIAI DOKUMENTAI

STR 2.01.01(1):2005	„Esminis statinio reikalavimas. Mechaninis patvarumas ir atsparumas“
STR 2.01.01(2):1999	„Esminiai statinio reikalavimai. Gaisrinė sauga“
STR 2.01.01(3):1999	„Esminiai statinio reikalavimai. Higiena, sveikata, aplinkos sauga“
STR 2.01.01(4):2008	„Esminiai statinio reikalavimai. Naudojimo sauga“
STR 2.01.01(5):2008	„Esminiai statinio reikalavimai. Apsauga nuo triukšmo“
STR 2.01.01(6):2008	„Esminis statinio reikalavimas. Energijos taupymas ir šilumos išsaugojimas“
STR 2.01.06:2009	„Statinių apsauga nuo žaibo. Išorinė statinių apsauga nuo žaibo“
STR 2.01.02:2016	"Pastatų energinio naudingumo projektavimas ir sertifikavimas"
STR 2.01.07:2003	„Pastatų vidaus ir išorės aplinkos apsauga nuo triukšmo“
STR 2.02.02:2004	„Visuomeninės paskirties statiniai“
STR 2.03.01:2019	„Statinių prieinamumas“
STR 2.04.01:2018	„Pastatų atitvaros. Sienos, stogai, langai ir išorinės įėjimo durys“
STR 2.05.03:2003	„Statybinių konstrukcijų projektavimo pagrindai.“
STR 2.07.01:2003	„Vandentiekis ir nuotekų šalintuvas. Pastato inžinerinės sistemos. Lauko inžineriniai tinklai“

RESPUBLIKOS STATYBOS NORMOS, TAISYKLĖS

2010 12 07 TAISYKLĖS	Gaisrinės saugos pagrindiniai reikalavimai
RSN 139-92	Pastatų ir statinių žaibosauga
RSN 156-94	Statybinė klimatologija

EIT 1999	Elektros įrenginių įrengimo taisyklės
----------	---------------------------------------

HIGIENOS NORMOS IR APLINKOS APSAUGOS NORMATYVINIAI DOKUMENTAI

HN 33:2007	„Akustinis triukšmas. Triukšmo ribiniai dydžiai gyvenamuosiuose ir visuomeninės paskirties pastatuose bei jų aplinkoje“
Nr. 495 2001 10 05	Aplinkosaugos reikalavimai nuotekoms tvarkyti
Nr. D1-193 2007 04 02	Paviršinių nuotekų tvarkymo reglamentas
HN 98:2000	„Natūralus ir dirbtinis darbo vietų apšvietimas. Apšvietos ribinės vertės ir bendrieji matavimo reikalavimai“

AIŠKINAMASIS RAŠTAS

BENDRIEJI DUOMENYS

Projekto pavadinimas	Kitos poilsio paskirties pastato – vasarnamio, pritaikytų asmeninėms reikmėms, statybos projektas
Statybos adresas	Molėtų r.sav., Dubingių sen., Gurakalnės k., Laumių g. 81A
Statytojas (Užsakovas)	UAB “EAT & Viešbutis Šarūnas”
Statinio pavadinimas	Vasarnamis
Statybos rūšis	Nauja statyba
Statinio kategorija	Neypatingas
Statinio pagrindinė naudojimo paskirtis	Negyvenamieji (poilsio) pastatai
Statinio naudojimo būdas	7.13 poilsio paskirties pastatai
Žemės sklypo duomenys:	
Kadastrinis nr.	6220/0005:12
Unikalus Nr.	6220-0005-0012
Žemės sklypo plotas	6.9344 ha
Žemės sklypų paskirtis	Kita
Naudojimo būdas	Rekreacinės teritorijos

Projekto rengimo pagrindas – techninė projektavimo darbų užduotis, sutartis su projekto užsakovu UAB “EAT & Viešbutis Šarūnas”.

Projektinių pasiūlymų rengimo tikslas

Projektiniai pasiūlymai parengti išreikšti numatomų projektuoti visuomenei svarbių statinių architektūros ir kitų pagrindinių sprendinių idėją vadovaujantis STR 1.04.04:2017 („Statinio projektavimas, projekto ekspertizė“) IV skyriuje p.7.2 nurodytu atveju .

Esama situacija

Nagrinėjamas Kitos paskirties rekreacinių teritorijų sklypas, adresu Molėtų r. sav., Dubingių sen., Gurakalnės k., Laumių g. 81A . Sklypas nuosavybės teise priklauso UAB “EAT & Viešbutis Šarūnas”.

Sklypas užima 6.9344 ha plotą . Dalis sklypo apaugusi mišku. Statyba planuojama ne mišku apaugusioje teritorijoje.

Tai vietovė Molėtų rajono savivaldybėje, ~30 km atstumu nuo Molėtų, prie Asvejos ežero. Sklype stovi eilė poilsio pastatų pritaikytų ameninėms reikėms , įrengta teritorijos infrastruktūra - takai, privažiavimai, automobilių stovėjimo vietos, poilsio zonos, sporto aikštynai, želdynai.

Sklype numatyta dar vieno poilsio paskirties pastato – vasarnamio, pritaikyto asmeninėms reikmėms, statyba.

Sklypas patenka į saugomas teritorijas – Asvejos regioninį parką.

O -23/10 -1- PP	Lapas	Lapų	Laida
	4	6	0



Situacijos schema

Sklypo gretimybės pateiktos kadastriniame sklypo plane.
Sklypas netaisyklingos geometrinės formos, reljefas kalvotas.
Įvažiavimas į sklypą įrengtas .

Sklypo plano sprendiniai

Vieta projektuojamo poilsio pastato statybai parinkta nepažeidžiant aplinkosaugos , žemės naudojimo ir tvarkymo reikalavimų, ne mišku apaugusioje teritorijoje.

Teritorija skirta statybai bus planuojama. Neužstatytas žemės sklypo plotas bus sutvarkytas.

Numatytas privažiavimas prie pastato , vietos automobilių stovėjimui.

Automobilių poreikio skaičiavimas.

Pagal STR 2.06.04:2014 „Gatvės ir vietinės reikšmės keliai. Bendrieji reikalavimai“ XIII skyriaus 30 lentelėje nustatytą automobilių stovėjimo vietų reglamentavimą automobilių stovėjimo vietų minimalus skaičius poilsio pastatams - 1 vieta kiekvienam numeriui (apartamentui).

Teritorijos tvarkymo sprendinių tikslas – sutvarkyti žaliąjį plotą, skirtą poilsiautojų rekreacijai , poilsiui .

Lauko inžineriniai tinklai

Pagal pateiktas prisijungimo sąlygas pastatai bus prijungti prie vietinių inžinerinių lauko tinklų-vandentiekio, nuotekų.

Lietaus (tirpstančio sniego)vanduo nuo kietų sklypo dangų projektuojamais dangų nuolydžiais nukreipiamas ant žaliųjų plotų, kur vanduo infiltruos į esamą gruntą.

Elektros energijos tiekimas į pastatą nuo esamo įvado.

Projektinių pasiūlymų stadijoje inžineriniai tinklai nedetalizuojami.

Apsauginės ir sanitarinės zonos. Statybos darbų poveikis aplinkai, gyventojams, kaimyninėms teritorijoms

Sklypas patenka į saugomas teritorijas, paviršinių vandens telkinių apsaugos zoną . Statybos metu aplinkinių sodybų gyventojai nepatogumų nepatirs. Statybos darbai poveikio kaimyninėms teritorijoms neturės. Statybinės medžiagos, statinių inžinerinės sistemos ir sklypo inžineriniai tinklai iš sertifikuotų medžiagų , kurios neišskirs į aplinką kenksmingų medžiagų.

Saugomos teritorijos tvarkymo ir apsaugos reikalavimai

Pastatas savo tūriu, forma, aukštingumu nepažeidžia Aukštaitijos Nacionalinio parko ir Asvejos regioninio parko reglamento nuostatų ir reikalavimų :

- projektas rengiamas pritaikant šiuolaikinius apdailos sprendimus, siekiant kompozicinio ryšio su supančia aplinka.
- pastatas dviejų aukštų, stačiakampio formos plane, leistino aukščio. Stogas dvišlaitis , planuojama dengti bituminių čerpių danga , kaip ir visų poilsio pastatų.

Architektūriniai sprendiniai

Rengiamo projekto architektūrinis tikslas - sukurti šiuolaikišką, patrauklų ir ekonomiškai pagrįstą poilsio pastatą - vasarnamį, sukurti patraukų kraštovaizdį, vadovaujantis Asvejos RP reglamento reikalavimais.

O -23/10 -1- PP	Lapas	Lapų	Laida
	5	6	0

Projektuojamas stačiakampio formos plano su prasistumiančiais tūriais, dviejų aukštų, šlaitiniu stogu vasarnamis. Vasarnamyje suprojektuoti šeši apartamentai vienodos planinės struktūros. Viename apartamente suprojektuoti du miegamieji kambariai, bendra poilsio, virtuvės, valgomojo erdvė, san. patalpa, wc . Pastato bendras plotas – 322m², aukštis – 7.55 m (nuo nulinės altitudės). Vieno apartamento plotas ~52 m². Pastato fasadams numatyta lentelių apdaila, bituminių čerpių stogo danga. Spalvos ir medžiagos derinamos prie esamų poilsio pastatų apdailos, siekiant sukurti vientisą užstatymą.

Konstrukciniai sprendiniai

Projektuojamų pastatų konstrukcinė schema - pagrindinį krūvį laikančios konstrukcijos : gręžtiniai pamatai, medžio karkaso sienos ir pertvaros, medinė sijinė perdanga, dvišlaitis medinių konstrukcijų stogas.

Detalūs sprendiniai techninio projekto metu pagal išduotas technines sąlygas. Techninis projektas bus derinamas su sąlygas išdavusiomis institucijomis. Planuojami lauko inžineriniai tinklai ir jų pajungimo vieta:

- Buitinės nuotekos; • Lietaus nuotekos; • Vandentiekis; • Šilumos tinklai; • Elektros tinklai; • Ryšių tinklai. •

Apsauga nuo triukšmo

Techninio projekto metu bus detalizuojami sprendiniai, numatant apsaugos priemones tiek nuo išorinio triukšmo, tiek tarp atskirų patalpų. Minimali garso klasė C.

Gaisrinė sauga

Detalizuojama techninio projekto rengimo metu, pagal galiojančius normatyvus priklausomai nuo projektinių sprendinių.

Žmonių su negalia reikalavimai

Detalizuojama techninio projekto rengimo metu, pagal galiojančius normatyvus priklausomai nuo projektinių sprendinių.

Atliekų tvarkymo sprendiniai

Atliekoms surinkti yra įrengta vieta. Visos atliekos rūšiuojamos. Atliekų išvežimas organizuojamas centralizuotai, sudarius sutartį su atliekų vežėjais.

Projektinių pasiūlymų atitikimas galiojantiems teritorijų planavimo dokumentų sprendiniams.

Projektiniai pasiūlymai atitinka galiojančius teritorijų planavimo dokumentus: Molėtų miesto savivaldybės teritorijos bendrąjį planą, Asvejos regioninio parko tvarkymo planą.

Tolimesnė projektavimo eiga.

Po projektinių pasiūlymų patvirtinimo, gavus specialiuosius reikalavimus projektui rengti, rengiamas techninis darbo projektas. Parengtas projektas bus derinamas nustatyta tvarka.

O -23/10 -1- PP	Lapas	Lapų	Laida
	6	6	0

STR 1.04.04:2017, „Statinio projektavimas, projekto ekspertizė“ 5 priedas

BENDRIEJI RODIKLIAI

Eil. Nr.	Pavadinimas	Mato vnt.	Kiekis	Pastabos
I. SKLYPAS (Dubingių sen., Gurakalnės k., Laumių g.81A)				
1.	Sklypo plotas	ha	6.9344	
2.	Sklypo užstatymo tankumas	%	7.7	
3.	Sklypo užstatymo intensyvumas	%	6.8	
II. PASTATAI				
145 KITOS POILSIO PASKIRTIES PASTATAS – VASARNAMIS				
1.	Pastato paskirties rodikliai	žm.sk.	4-6	
2.	Pastato bendras plotas	m ²	322.0	
3.	Pastato pagrindinis plotas	m ²	249.6	
4.	Pastato pagalbinis plotas	m ²	72.4	
5.	Pastato tūris	m ³	1454	
6.	Aukštų skaičius	vnt.	2	
7.	Pastato aukštis	m	7.55	(nuo nulinės altitudės)
8.	Energinio naudingumo klasė		B	
9.	Pastato (patalpų) akustinio komforto sąlygų klasė		C	
10.	Pastato atsparumo ugniai klasė		II	

* Žvaigždute pažymėti rodikliai apskaičiuojami vadovaujantis Nekilnojamojo turto kadastrinių matavimų ir kadastro duomenų surinkimo taisyklėmis, kurias tvirtina Lietuvos Respublikos žemės ūkio ministras. Baigus statybą ir atlikus kadastrinius matavimus šie rodikliai gali turėti neesminių nukrypimų [5.39].

Statinio projekto vadovas Aušra Putvinskienė kval.atest.nr. A1554 2023 03 27
(vardas, pavardė, parašas, kvalifikacijos atestato arba pažymos Nr., data)

Statinių statybos projektą su pateiktais rodikliais tvirtinu :

Statytojas : UAB „EAT&VIEŠBUTIS ŠARŪNAS“ dir. L.M.
(vardas, pavardė, parašas)



SITUACIJOS SCHEMA

SKLYPO EKSPLIKACIJA :	
1	POILSIO PASTATAS - VASARNAMIS
2	VANDENS GRĘŽINYS (ESAMAS)
3	NUOTEKŲ VALYMO ĮRENGINIAI (ESAMI)
4	VIETA BUITINIŲ ATLIEKŲ SURINKIMUI

SUTARTINIS ŽYMĖJIMAS :	
	PROJEKTUOJAMAS PASTATAS
	ESAMI POILSIO PASTATAI
	ŽEMĖS SKLYPO RIBOS


BENDRIEJI RODIKLIAI :	
• ŽEMĖS SKLYPO PLOTAS	6.9344 ha
• UŽSTATYMO TANKIS	7.7 %
• UŽSTATYMO INTENSIVUMAS	6.8 %
• VASARNAMIO UŽSTATYMO PLOTAS	281 m²

- PASTABOS:
1. PARENGTAS TECHNINIS DARBO PROJEKTAS POILSIO PASKIRTIES PASTATO, VASARNAMIO ASMENINĖMS REIKMĖMS, STATYBAI.
 2. PLANE PATEIKTOS SIENŲ AŠIŲ SUSIKIRTIMO TAŠKŲ KOORDINATĖS.
 3. INŽINERINIŲ TINKLŲ SPRENDINIUS ŽIŪRĖTI LVN, LE DALIŲ BRĖŽINIUOSE.
 4. PASTATOCOKOLIO ALTITUDĖ TIKSLINAMA ATLIKUS ŽEMĖS PLANIRAVIMO DARBUS.

Atestato Nr.	 A. Putvinskienės firma Inturkės g.21A, Molėtai , moletai.oikos@gmail.com				Objektas : KITOS POILSIO PASKIRTIES PASTATO- VASARNAMIO, PRITAIKYTO ASMENINĒMS REIKMĒMS, STATYBOS PROJEKTAS Laumių g.81A, Gurakalnės k., Dubingių sen., Molėtų r. sav.		
	A1554	PV/Arch.	A. Putvinskienė		2023 10	Brėžinys : SKLYPO PLANAS <	




Atestato Nr.	 A. Putvinskienės firma Inturkės g.21A, Molėtai , moletai.oikos@gmail.com				Objektas : KITOS POILSIO PASKIRTIES PASTATO- VASARNAMIO, PRITAIKYTO ASMENINĖMS REIKMĖMS, STATYBOS PROJEKTAS Laumių g.81A, Gurakalnės k., Dubingių sen., Molėtų r. sav.		
					Brežinys : V1		
A1554	PV/Arch.	A. Putvinskienė		2023 10			Laida
							0
Kalba	Statytojas : UAB "EAT&VIEŠBUTIS ŠARŪNAS"				Kompleksas : O -23/10 - 1- PP		Lapas
							Lapų
LT							0

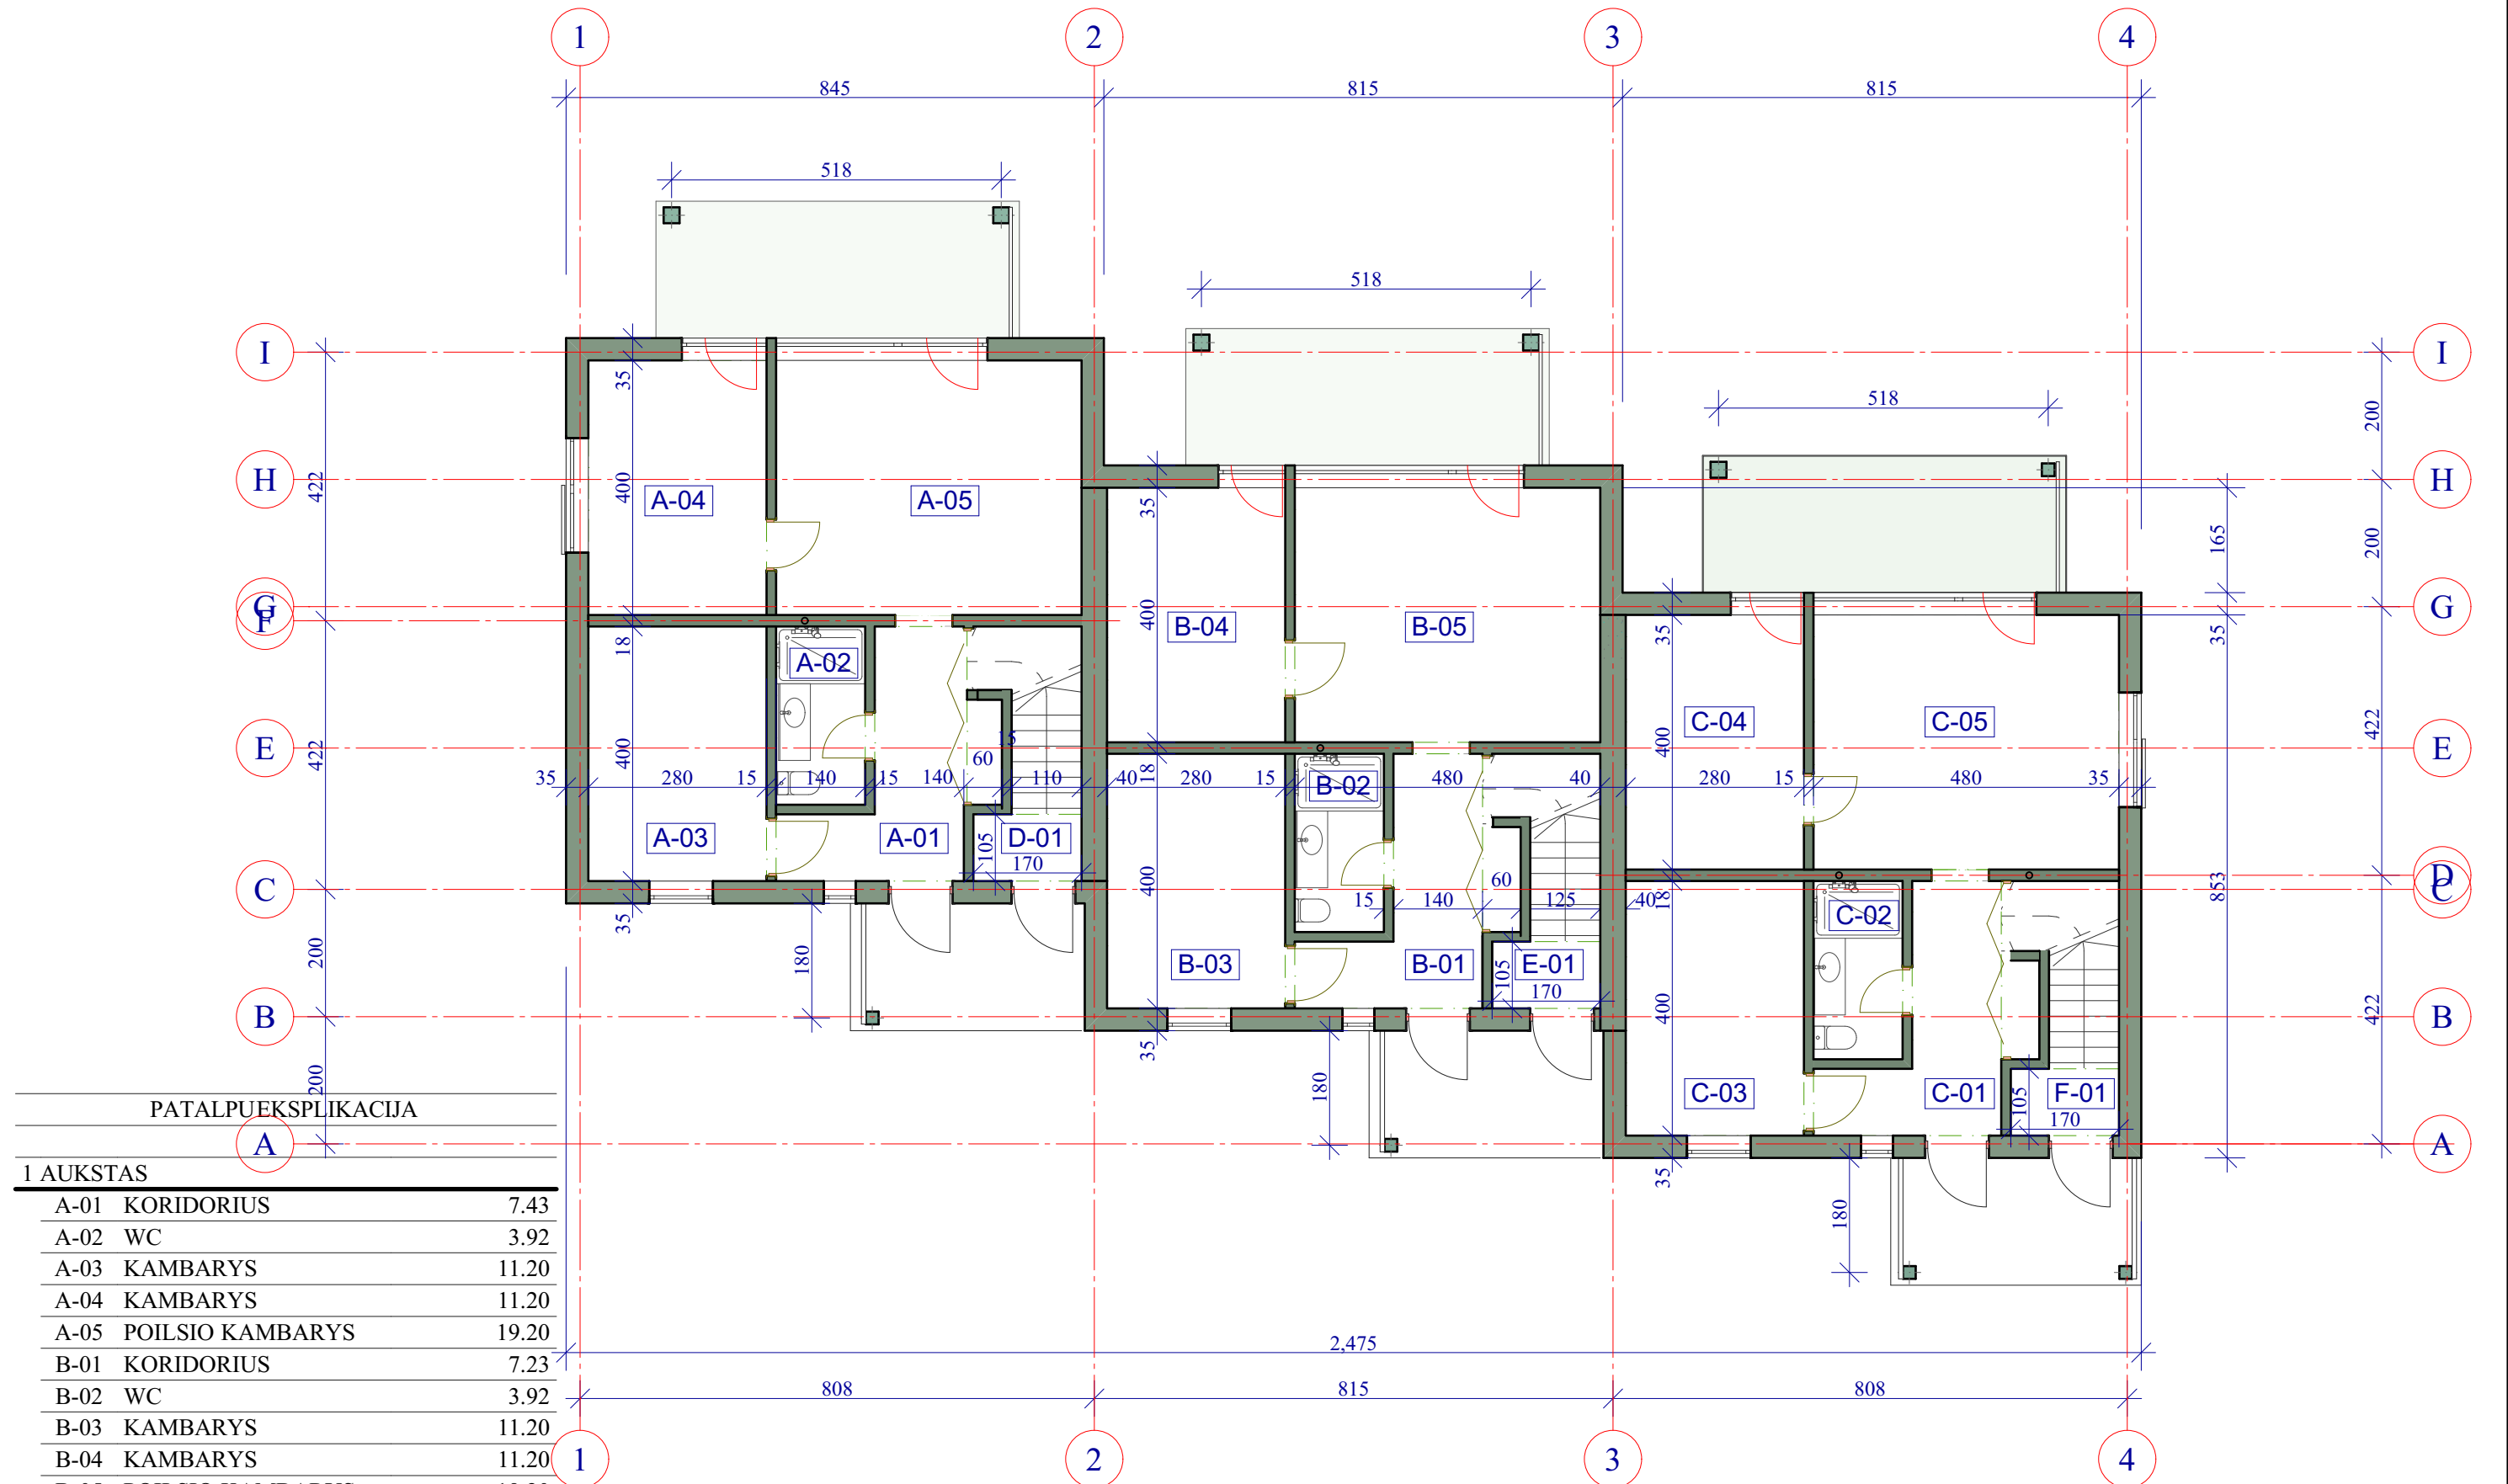



PATALPUEKSPLIKACIJA		
1 AUKSTAS		
A-01	KORIDORIUS	7.43
A-02	WC	3.92
A-03	KAMBARYS	11.20
A-04	KAMBARYS	11.20
A-05	POILSIO KAMBARYS	19.20
B-01	KORIDORIUS	7.23
B-02	WC	3.92
B-03	KAMBARYS	11.20
B-04	KAMBARYS	11.20
B-05	POILSIO KAMBARYS	19.20
C-01	KORIDORIUS	7.23
C-02	WC	3.92
C-03	KAMBARYS	11.20
C-04	KAMBARYS	11.20
C-05	POILSIO KAMBARYS	19.20
D-01	LAIPTINĖ	1.78
E-01	LAIPTINĖ	1.78
F-01	LAIPTINĖ	1.78
		163.79 m²

Atestato Nr.	oikos A. Putvinskienės firma Inturkės g.21A, Molėtai, moletai.oikos@gmail.com			Objektas : KITOS POILSIO PASKIRTIES PASTATO- VASARNAMIO, PRITAIKYTO ASMENINĖMS REIKMĖMS, STATYBOS PROJEKTAS Laumių g.81A, Gurakalnės k., Dubingių sen., Molėtų r. sav.		
A1554	PV/Arch.	A. Putvinskienė		2023 10	Brezinis : PIRMO AUKŠTO PLANAS	
					M 1:100	
Kalba	Statytojas : UAB "EAT&VIEŠBUTIS ŠARŪNAS"			Kompleksas : O -23/10 - 1- PP		Laida 0
LT						Lapas 0
						Lapų

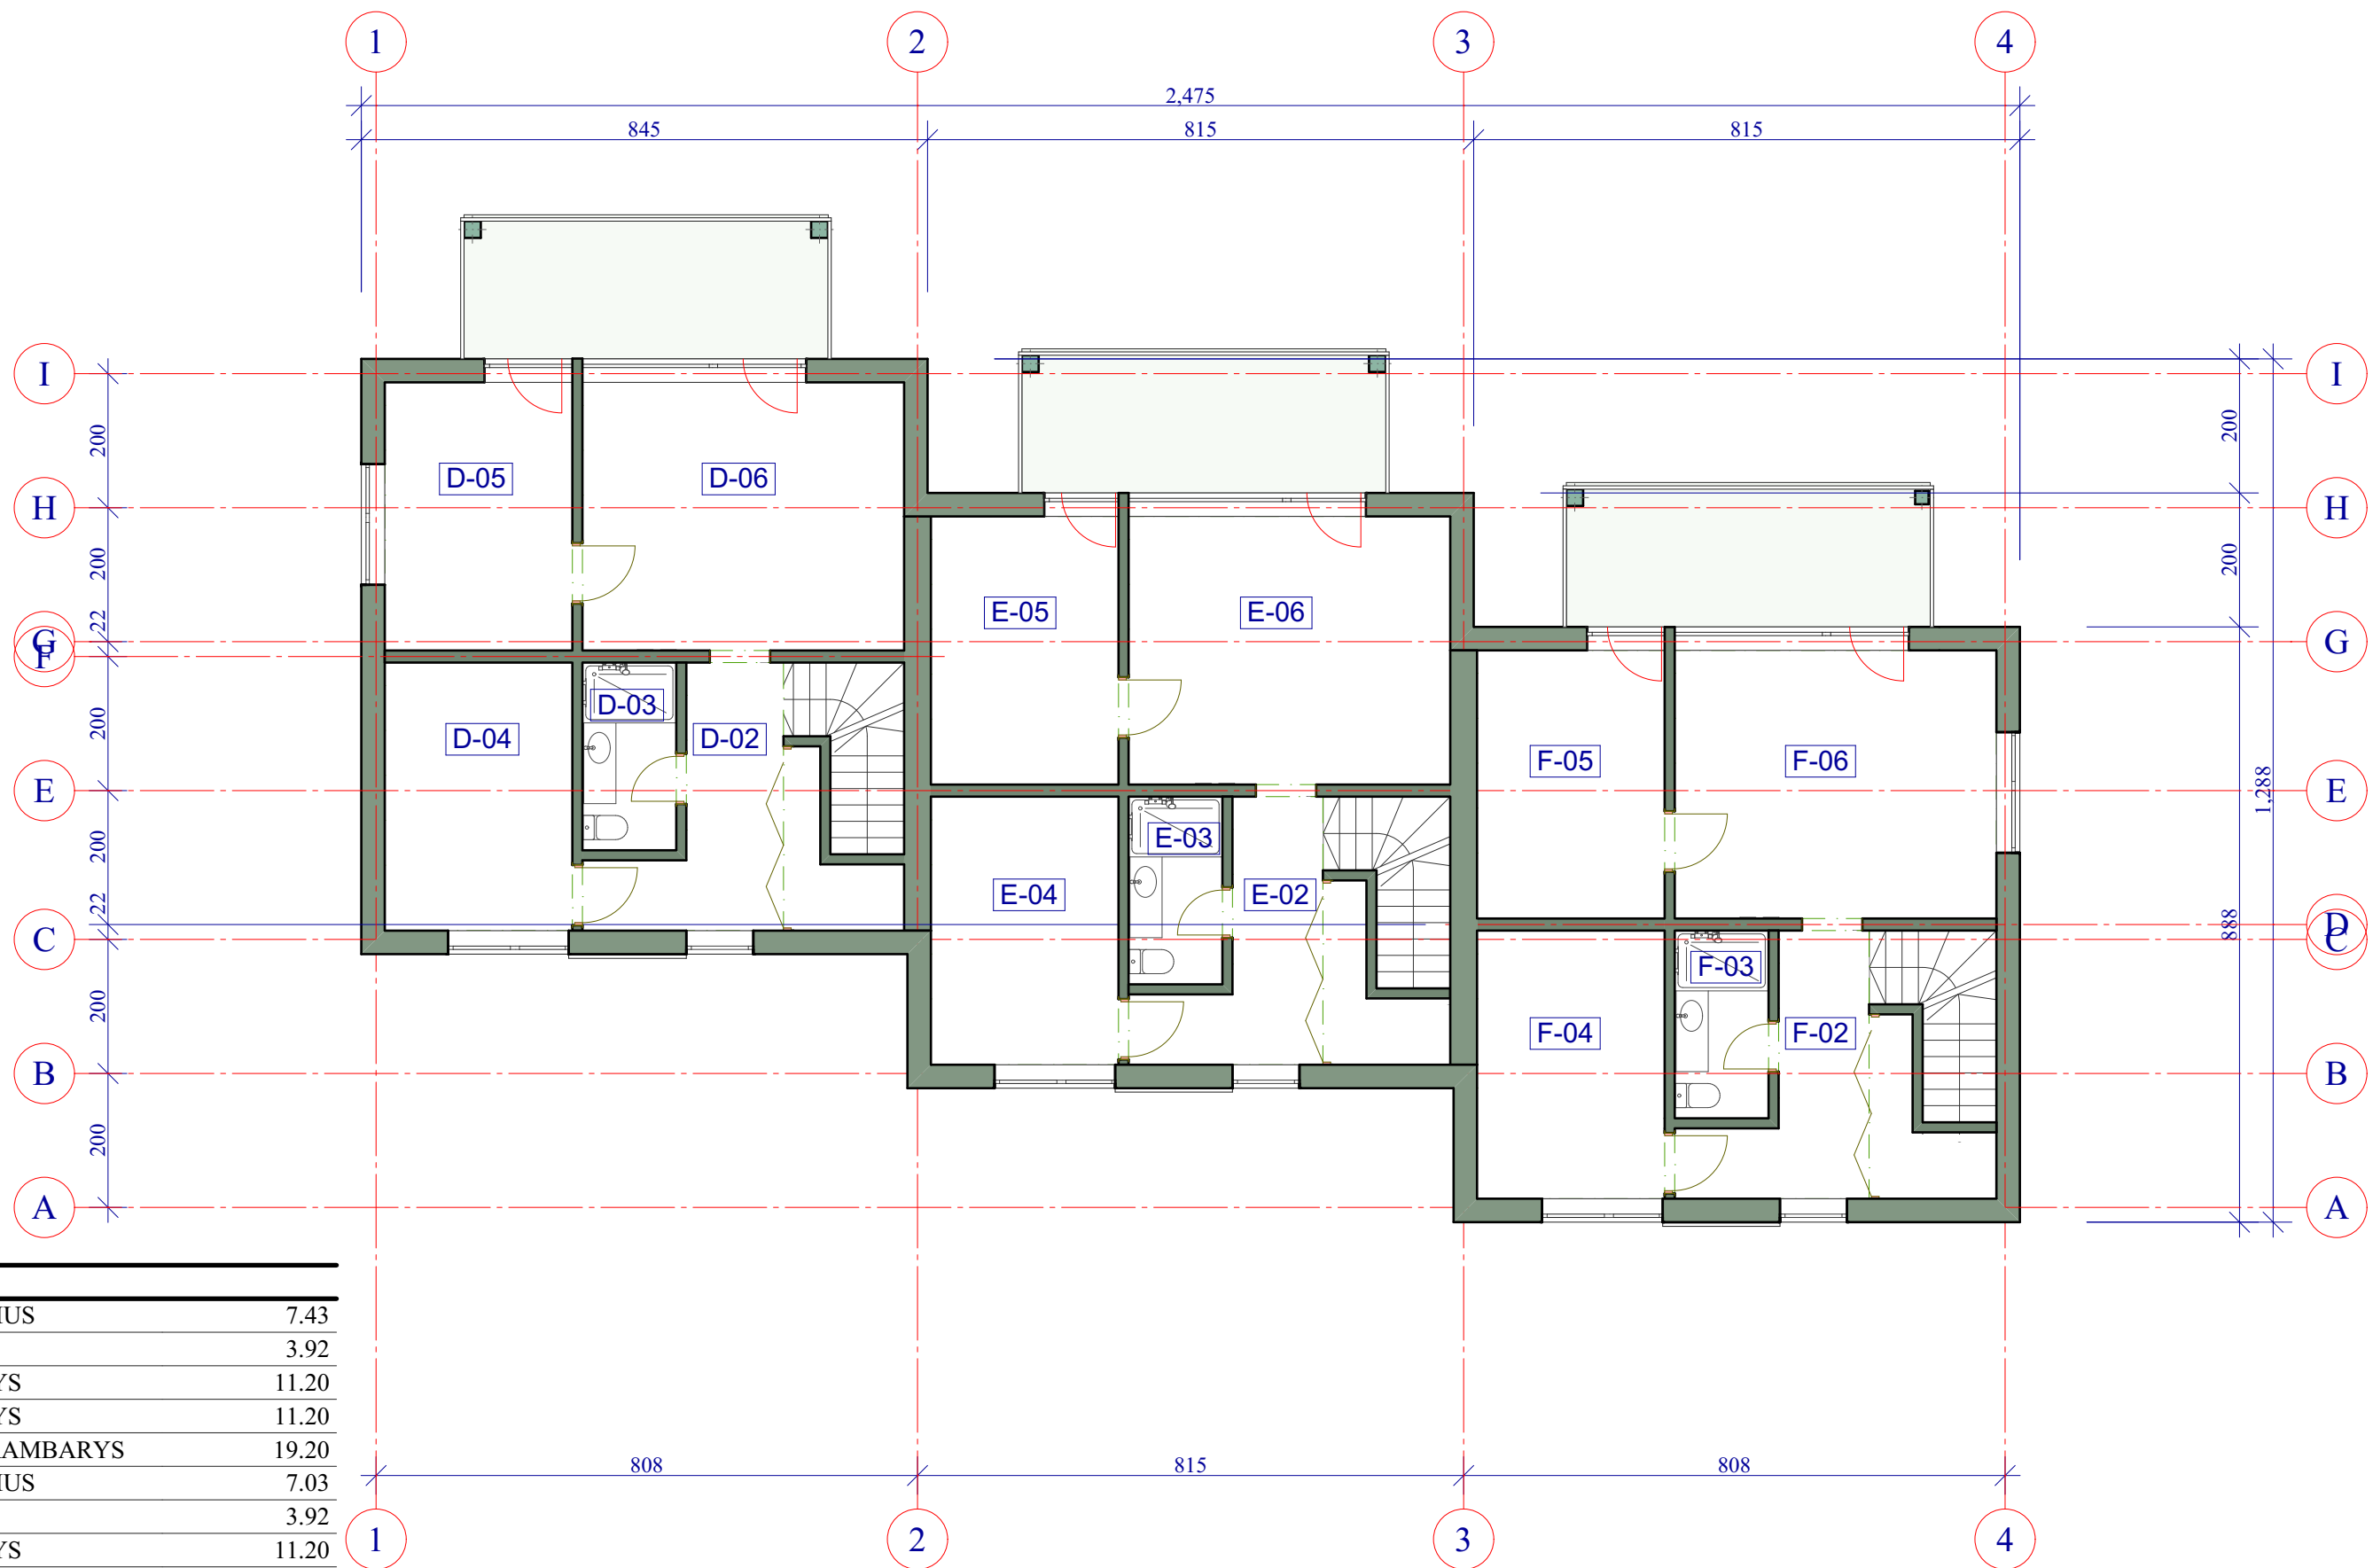


MANSARDA		
D-02	KORIDORIUS	7.43
D-03	WC	3.92
D-04	KAMBARYS	11.20
D-05	KAMBARYS	11.20
D-06	POILSIO KAMBARYS	19.20
E-02	KORIDORIUS	7.03
E-03	WC	3.92
E-04	KAMBARYS	11.20
E-05	KAMBARYS	11.20
E-06	POILSIO KAMBARYS	19.20
F-02	KORIDORIUS	7.03
F-03	WC	3.92
F-04	KAMBARYS	11.20
F-05	KAMBARYS	11.20
F-06	POILSIO KAMBARYS	19.20
		158.05 m²
		321.84 m²

Atestato Nr.	oikos A. Putvinskienės firma Inturkės g.21A, Molėtai, moletai.oikos@gmail.com			Objektas : KITOS POILSIO PASKIRTIES PASTATO- VASARNAMIO, PRITAIKYTO ASMENINĖMS REIKMĖMS, STATYBOS PROJEKTAS Laumių g.81A, Gurakalnės k., Dubingių sen., Molėtų r. sav.		
A1554	PV/Arch.	A. Putvinskienė		2023 10	Braižinys : ANTRO AUKŠTO PLANAS	
					M 1:100,	
Kalba	Statytojas : UAB "EAT&VIEŠBUTIS ŠARŪNAS"			Kompleksas : O -23/10 - 1- PP	Laida	0
					Lapas	Lapų
LT					0	

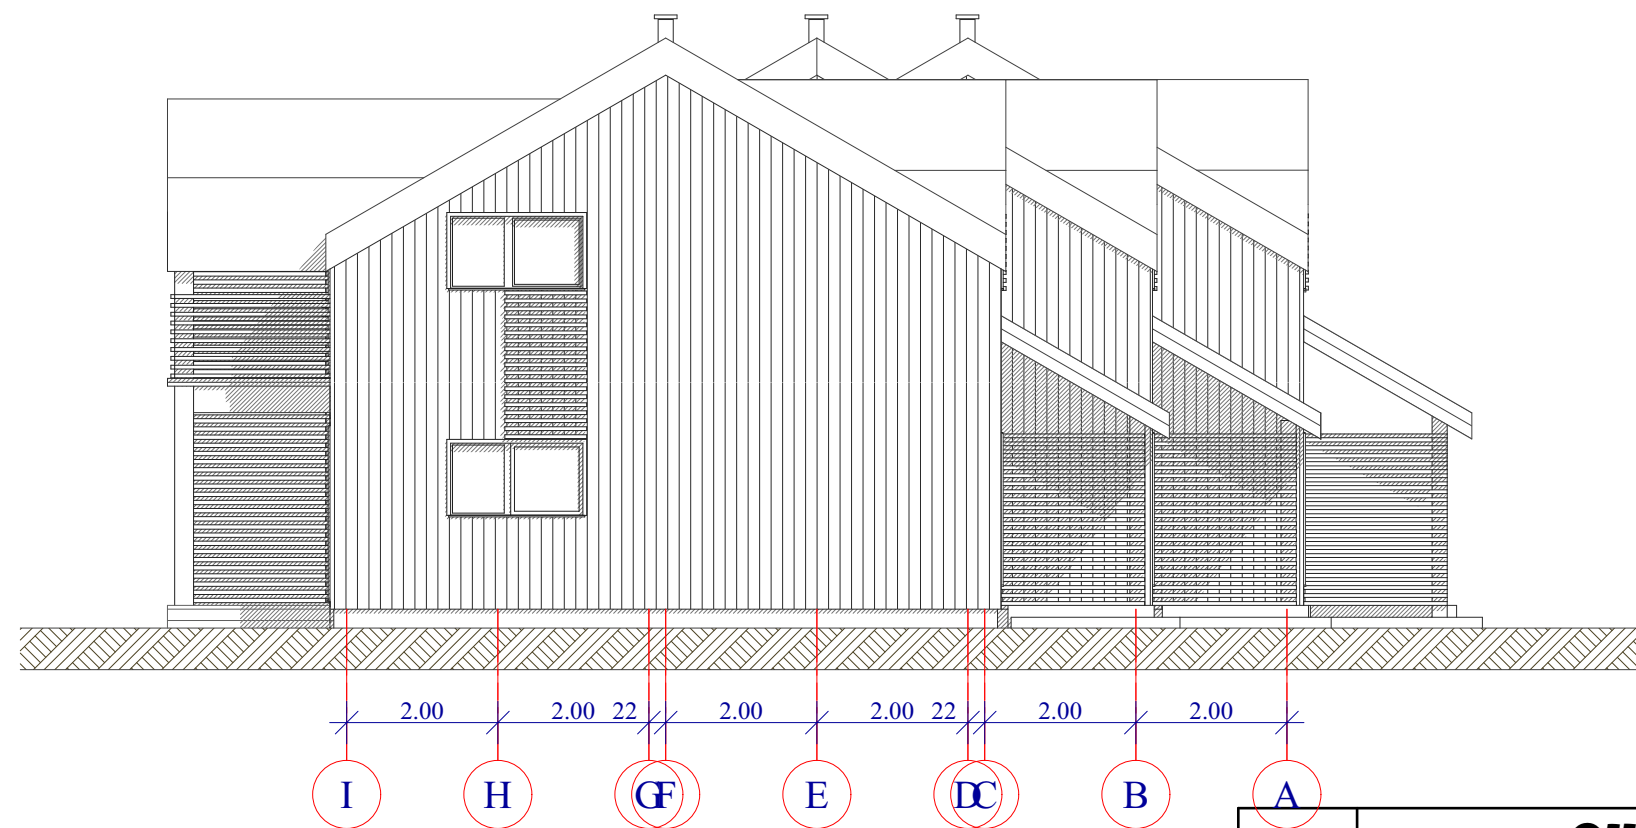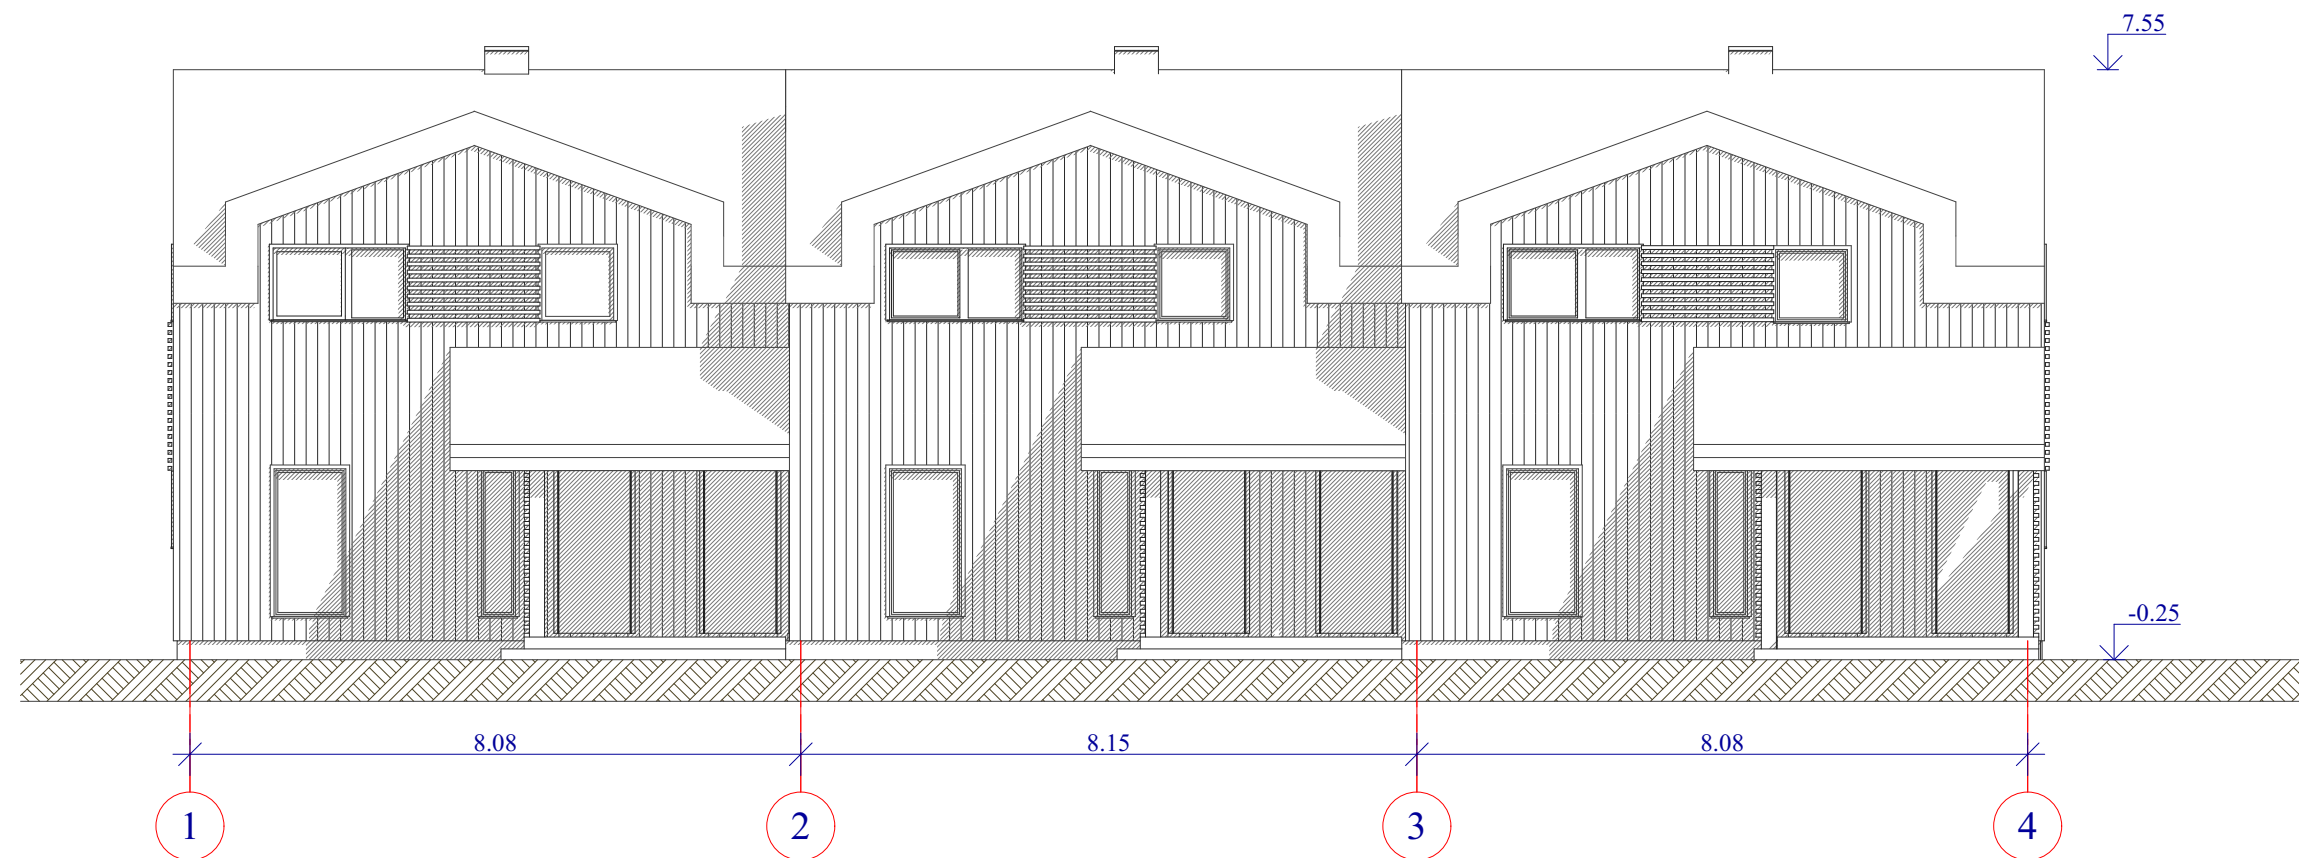

Atestato Nr.	oikos A. Putvinskienės firma Inturkės g.21A, Molėtai, moletai.oikos@gmail.com				Objektas : KITOS POILSIO PASKIRTIES PASTATO- VASARNAMIO, PRITAIKYTO ASMENINĖMS REIKMĖMS, STATYBOS PROJEKTAS Laumių g.81A, Gurakalnės k., Dubingių sen., Molėtų r. sav.		
					Brėžinys : FASADAS 1 - 3, FASADAS D - A M 1:100		
A1554	PV/Arch.	A. Putvinskienė		2023 10	Laida 0		
					Lapas 0		
Kalba	Statytojas :				Kompleksas :		
LT	UAB "EAT&VIEŠBUTIS ŠARŪNAS"				O -23/10 - 1- PP		

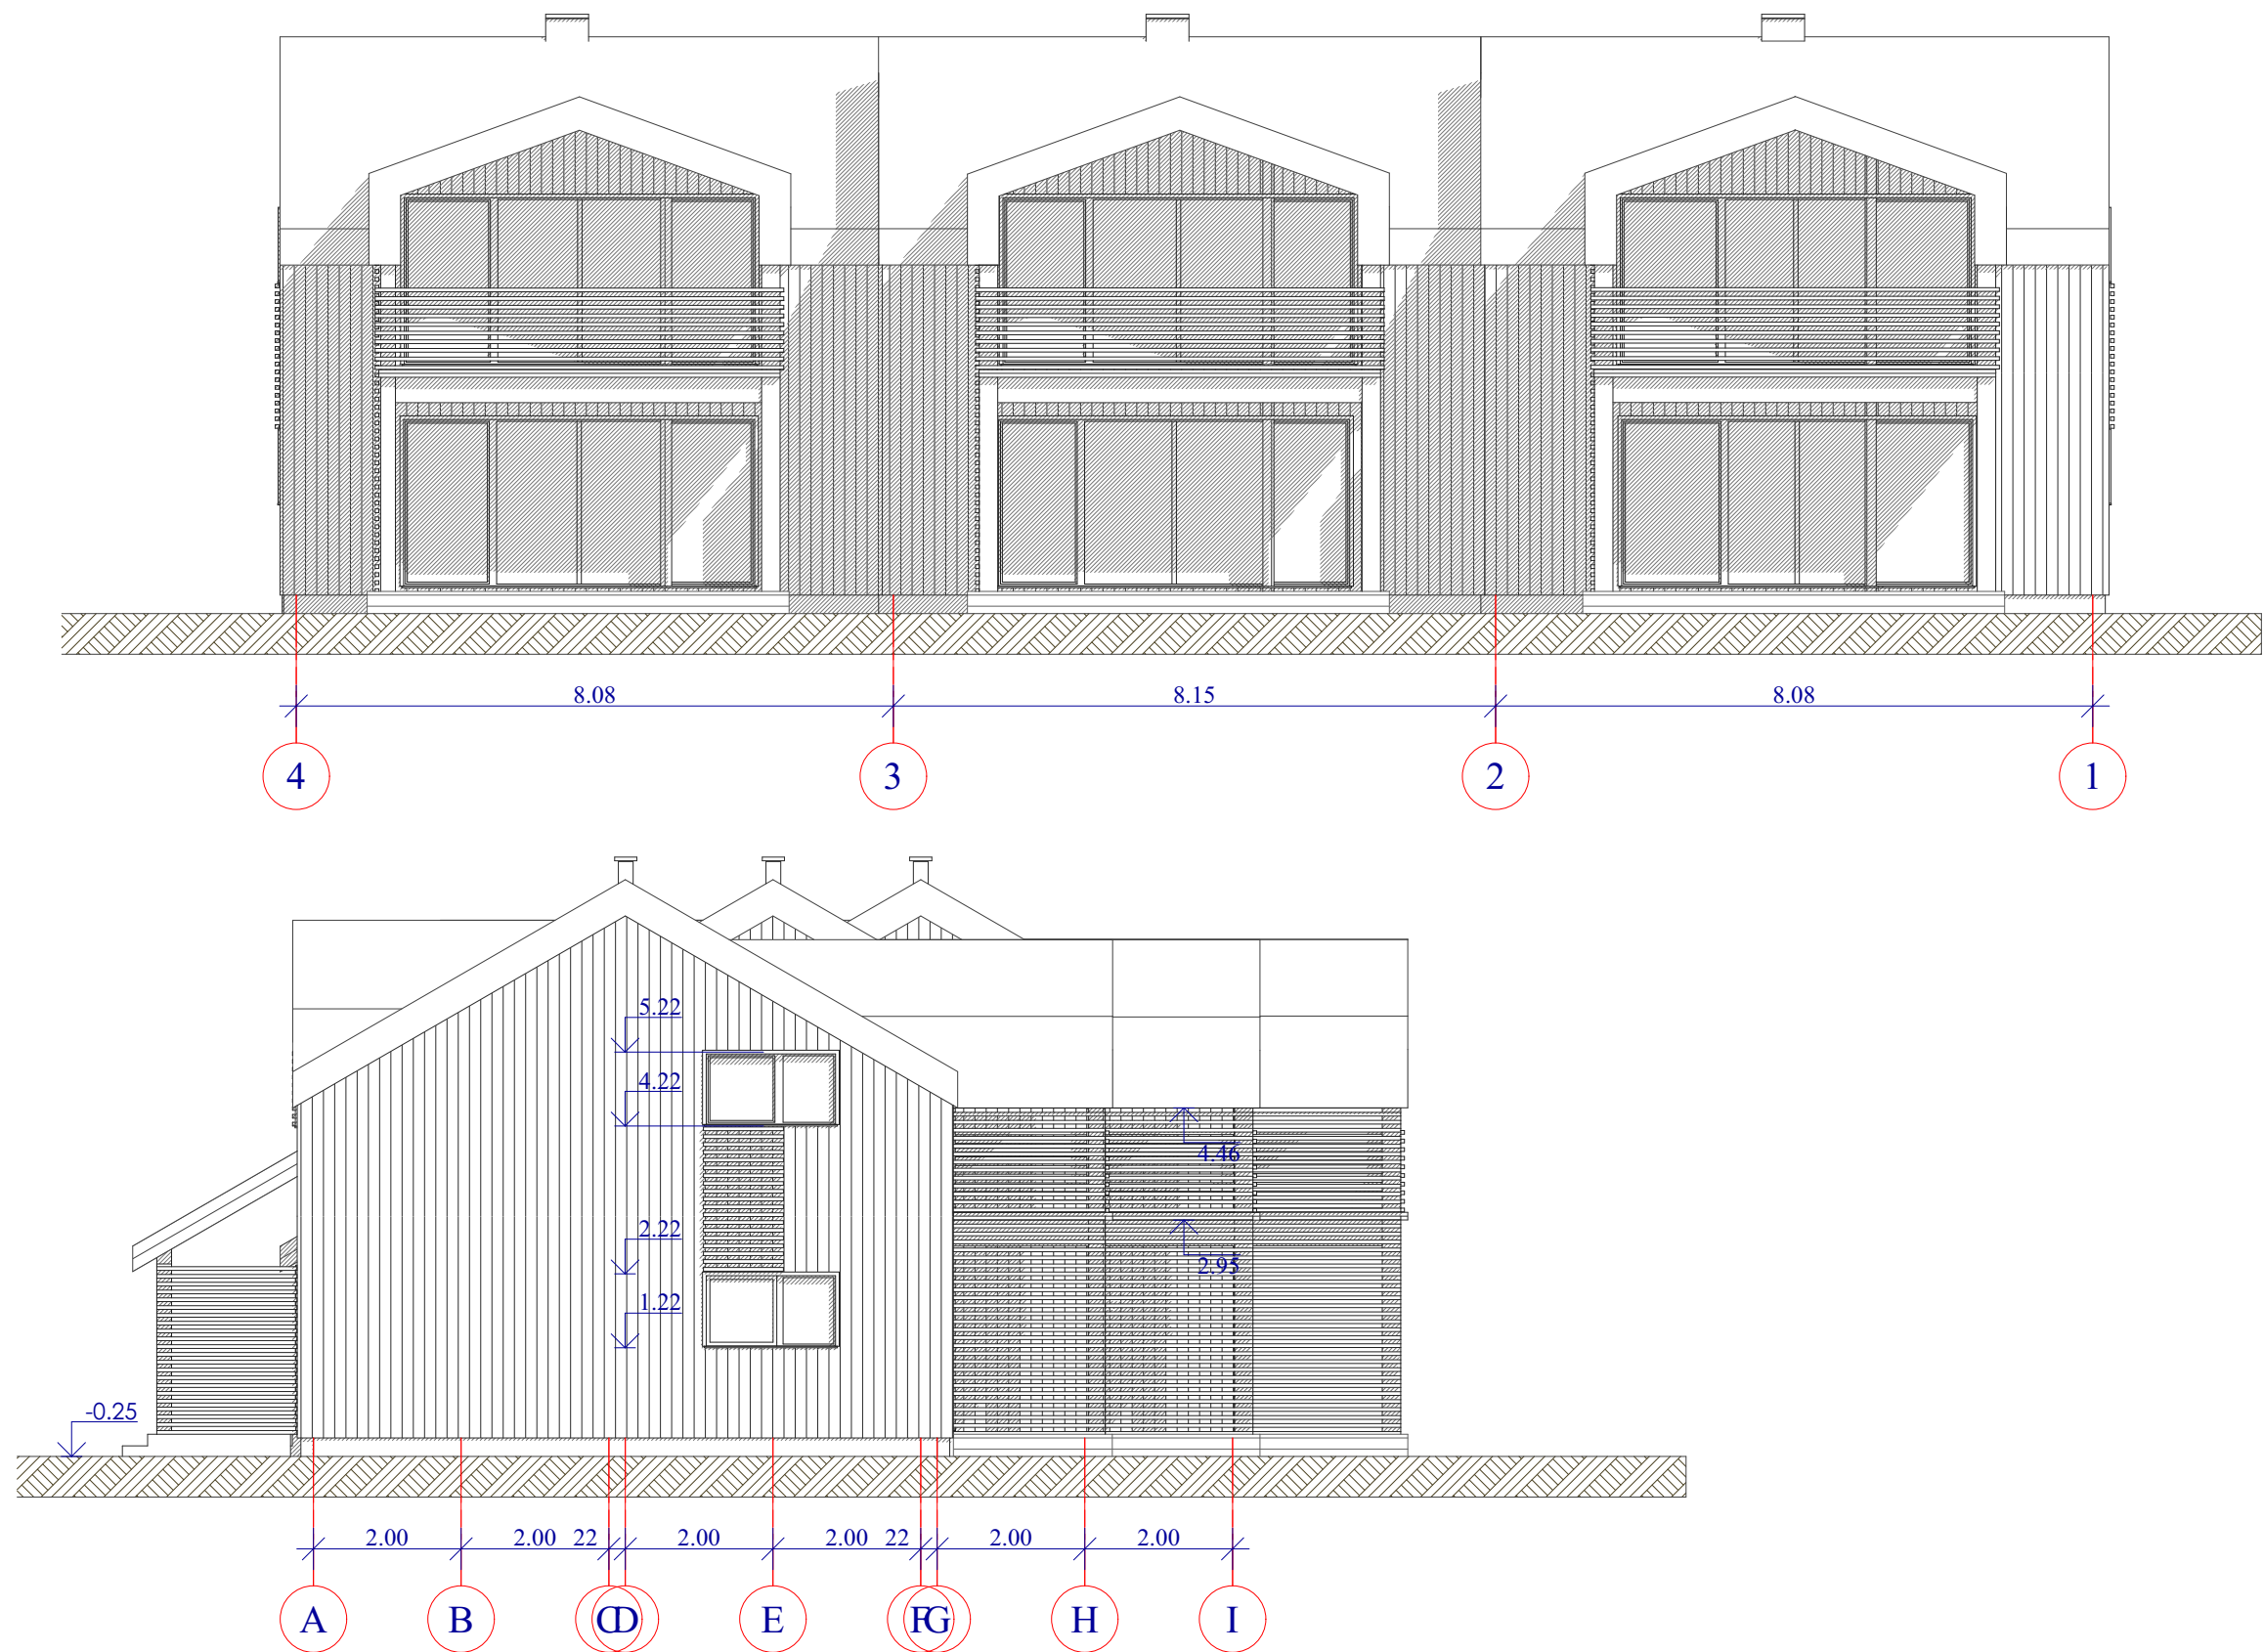

Atestato Nr.	oikos A. Putvinskienės firma Inturkės g.21A, Molėtai, moletai.oikos@gmail.com				Objektas : KITOS POILSIO PASKIRTIES PASTATO- VASARNAMIO, PRITAIKYTO ASMENINĖMS REIKMĖMS, STATYBOS PROJEKTAS Laumių g.81A, Gurakalnės k., Dubingių sen., Molėtų r. sav.		
					Brėžinys : FASADAS 3 - 1, FASADAS A - D M 1:100		
A1554	PV/Arch.	A. Putvinskienė		2023 10	Laida		
					0		
Kalba	Statytojas : UAB "EAT&VIEŠBUTIS ŠARŪNAS"				Kompleksas :		Lapas
LT					O -23/10 - 1- PP		Lapų
					0		