

	UAB „A. IMBRASO STUDIJA“ MILEIŠIŠKIŲ G. 34-4, VILNIUS Įm. Kodas 3041652581 TEL. (85)2757599 arturas@aistudija.lt , www.aistudija.lt
Komplekso pav.	PAGALBINIO ŪKIO PASKIRTIES PASTATO PASKIRTIES KEITIMO Į POILSIO PASKIRTIES PASTATĄ (7.13) IR REKONSTRAVIMO MOLĖTŲ R. SAV., INTURKĖS SEN., ŠČIURIO VS. 2, PROJEKTAS
Komplekso nr.	AI-432P
Projektavimo stadija	PROJEKTINIAI PASIŪLYMAI
Užsakovas	A.A, R.A
Statiniai	POILSIO PASTATAS
Statybos rūšis	REKONSTRAVIMAS
Statybos vieta	MOLĖTŲ R. SAV., INTURKĖS SEN., ŠČIURIO VS. 2, SKL. KAD. NR. 6230/0002:1
Statinio kategorija	NEYPATINGAS STATINYS
Projekto dalis	BENDROJI
Byla (tomas)	BD

Įmonės pavadinimas	Pareigos	Vardas Pavardė	Parašas
UAB „A. IMBRASO STUDIJA“	Direktorius	Artūras Imbrasas	
	SPV	Egidijus Jonaitis (A1420)	

PROJEKTO PATVIRTINIMAS

Statytojas	Pareigos	Vardas Pavardė	Parašas
		A.A.	
		R.A	

PAGALBINIO ŪKIO PASKIRTIES PASTATO PASKIRTIES KEITIMO Į POILSIO PASKIRTIES PASTATĄ
(7.13) IR REKONSTRAVIMO MOLĖTŲ R. SAV., INTURKĖS SEN., ŠČIURIO VS. 2, PROJEKTAS

TURINYS

Brėž. Nr.	Lapo nr.	Lapų sk.	Laida	Brėžinio pavadinimas
				TEKSTINIAI DOKUMENTAI
	3-4	2		Projektinių pasiūlymų rengimo užduotis
BD-AR	5-6	2	0	Aiškinamasis raštas
BD-BSR	7	1	0	Bendrieji statinio rodikliai
				GRAFINĖ DALIS
SP-B-01	8	1	0	Sklypo bendras planas
1-SA-B-1.1	9	1	0	Poilsio paskirties pastatas. Schema
1-SA-B-1.2	10	1	0	Poilsio paskirties pastatas. Pirmo aukšto planas
1-SA-B-1.3	11	1	0	Poilsio paskirties pastatas. Antresolės planas
1-SA-B-1.4	12	1	0	Poilsio paskirties pastatas. Stogo planas
1-SA-B-1.5	13	1	0	Poilsio paskirties pastatas. Fasadas ašyse 2-1
1-SA-B-1.6	14	1	0	Poilsio paskirties pastatas. Fasadas ašyse 1-2
1-SA-B-1.7	15	1	0	Poilsio paskirties pastatas. Fasada ašyse A-B ir B-A
1-SA-B-1.8	16	1	0	Poilsio paskirties pastatas. Pjūviai A-A ir B-B
1-SA-B-1.9	17	1	0	Poilsio paskirties pastatas. Pjūvis C-C
1-SA-B-1.10	18	1	0	Poilsio paskirties pastatas. Pjūvis D-D

00	2023				
Laida	Išleidimo data	Laidos statusas, keitimo priežastis (jei taikoma)			
Kval. Patv. Dok. Nr.		A. IMBRASO STUDIJA P. Lukšio g. 21, Vilnius, Tel.: +37065657585 arturas@aistudija.lt www.aistudija.lt		PAGALBINIO ŪKIO PASKIRTIES PASTATO PASKIRTIES KEITIMO Į POILSIO PASKIRTIES PASTATĄ (7.13) IR REKONSTRAVIMO MOLĖTŲ R. SAV., INTURKĖS SEN., ŠČIURIO VS. 2, PROJEKTAS	
A 1420	SPV	E. Jonaitis		Dokumentų žiniaraštis	Laida
A 1420	SPD	E. Jonaitis			00
	Arch.	A. Imbrasas			
	Arch.	I. Autukas			
LT	A.A, R.A.			432P-PP-BD_BŽ	Lapas 1
					Lapų 1



STATYTOJO PARENGTA PROJEKTINIŲ PASIŪLYMŲ RENGIMO UŽDUOTIS

2023 07 20 m. Vilnius

1. Projektinių pasiūlymų paskirtis išreikšti ir pristatyti visuomenei pastato architektūrinę idėją, specialiųjų reikalavimų gavimui

2. Informacija apie sumanytą projektuoti statinį

2.1.	statinio projekto pavadinimas	Poilsio pastato (7.13), Molėtų r. sav., Inturkės sen., Ščiurio vs. 2, rekonstravimo projektas
2.2.	pagrindinė statinio naudojimo paskirtis	Poilsio
2.3.	statinio kategorija	Neypatingas
2.4.	statinio bendras, antžeminis ir požeminis plotas	Bendras plotas apie 119 m ²
2.5.	sklypo plotas	0,05 ha
2.6.	kita informacija (paveldo, saugomos teritorijos)	

3. Pagrindiniai teritorijų planavimo dokumentų reglamentai ir konteksto charakteristikos

		Statytojo siūlomi žemės sklypo naudojimo reglamentai	Detaliojo plano reglamentai	Specialiojo plano reikalavimai	Aplinkoje vyraujantys užstatymo rodikliai
3.1.	žemės naudojimas	Žemės sklypo naudojimo būdas: Rekreacinės teritorijos	-	-	-
3.2.	užstatymo tipas	Laisvas	-	-	-
3.3.	užstatymo tankis %	31	-	-	-
3.4.	užstatymo intensyvumas	0,24	-	-	-
3.5.	aukštis (m) nuo statinių statybos zonos esamo žemės paviršiaus	7,40	-	-	-
3.6.	maksimali absoliutinė altitudė (m)	157,00	-	-	-
3.7.	aukštų skaičius (nuo-iki)	1+antresolė	-	-	-
3.8.	automobilių stovėjimo vietų skaičius	2	-	-	-
3.9.	priklausomų želdynų plotas %	51	-	-	-

3.10.	esami medžiai (įvertinimas / kiekis)	-	-	-	-
-------	---	---	---	---	---

4. Pagrindiniai statinio paskirties rodikliai

4.1.	pastato pagrindinis, naudingasis plotas	Apie 119
4.2.	salės plotas (prekybos, maitinimo ir kultūros paskirties pastatų)	
4.3.	butų / būstų skaičius	1
4.4.	kambarių (numerų) skaičius	
4.5.	darbo vietų skaičius	
4.6.	aptarnaujamų žmonių skaičius	
4.7.	gamybos, kitos planuojamos ūkinės veiklos apimtis	
4.8.	kiti rodikliai	

5. Projektinių pasiūlymų sudėtis

5.1.	Sklypo bendras planas
5.2.	Poilsio paskirties pastato schema
5.3.	Pastato planai
5.4.	Pastato fasadai
5.5.	Pastato pjūviai
5.6.	Kompiuterinės vizualizacijos

6. Statytojo pateikiami dokumentai ir duomenys

6.1.	PP užsakovo patvirtinimas
6.2.	Įgaliojimas teikti dokumentus
6.3.	Nekilnojamojo turto registro duomenų bazės išrašas
6.4.	Žemės sklypo planas
6.5.	Statinio techninė užduotis
6.6.	SPV paskyrimas
6.7.	Daugiašalė sutartis
6.8.	Topografinė nuotrauka
6.9.	Esamo pastato fotofiksacija

Statytojas (užsakovas) A.A, R.A.

(fizinis arba juridinis asmuo)

Projektinių pasiūlymų rengėjas _____ UAB „A. Imbraso studija“ arch. Egidijus Jonaitis (pagal įgaliojimą)

(projektavimo organizacija, projekto vadovas)

(parašas)

U

AIŠKINAMASIS RAŠTAS

1. PROJEKTUOJAMO STATINIO STATYBOS VIETA (GEOGRAFINĖ VIETA):

- 1.1. Adresas: Molėtų r. sav., Inturkės sen., Ščiurio vs. 2 (skl. kad. Nr. 6230/0002:1 Inturkės k.v.).
- 1.2. Statybos rūšis: Rekonstravimas.
- 1.3. Statinių paskirtis ir kategorija:
 - 1.3.1. Poilsio pastatas (7.13), neypatingas;

2. PROJEKTUOJAMO PASTATO ATITIKIMAS TERITORIJŲ PLANAVIMO DOKUMENTAMS

- 2.1. Projektuojamas poilsio pastatas atitinka teritorijų planavimo dokumentuose nustatytus reglamentus

3. PROJEKTUOJAMO STATINIO PAŽINTINIAI DUOMENYS

3.1. Statybos vieta, statybos rūšis, statinio paskirtis, projekto rengimo pagrindas:

- 3.1.1. Projekto rengėjas UAB „A. Imbraso istudija“, parengė poilsio pastato (7.13) projektinius pasiūlymus.
- 3.1.2. Pastatas projektuojamas Molėtų r. sav., Inturkės sen., Ščiurio vs. 2 (skl. kad. Nr. 6230/0002:1).
- 3.1.3. Pastatas neypatingas.

3.2. Sklypas ir pastatų išdėstymas jame.

- 3.2.1. Užstatomas sklypas – 0.05 ha ploto, stačiakampio formos.
- 3.2.2. Sklypas orientuotas pietryčių-šiaurės vakarų kryptimi.
- 3.2.3. Sklypas yra kito sklypo (reg.nr. 6230/0002:207) viduje, kartu su sklypu reg.nr. 6230/0002:206;
- 3.2.4. Prie sklypo privažiuojama esamais servitutais, kurie randasi sklypuose reg.nr. 6230/0002:206 bei 6230/0002:207;
- 3.2.5. Reljefas tolygus. Sklypo perkritis – iki 1 m;
- 3.2.6. Projektuojama centrinėje sklypo dalyje;
- 3.2.7. Pastatas išdėstytas išilgai kranto linijos.
- 3.2.8. Dirvožemio apsaugos zonoje, vykdamas kasybos darbus, derlingas dirvožemio sluoksnis nuimamas, sandėliuojamas ir vėliau panaudojamas sklypo gerbūvio sutvarkymui, paskleidžiant derlingą dirvožemį žemės paviršiuje.
- 3.2.9. Numatoma trinkelų danga aplink pastatą, didžioji sklypo dalis - želdynai.

4. TRUMPAS PROJEKTINIŲ SPRENDINIŲ APIBŪDINIMAS

- 4.1. Projektuojamas vieno aukšto poilsio pastatas (7.13).
- 4.2. Patekimas į pastatą iš pietinės pusės.
 - 4.2.1. Bendras patalpų plotas ~ 101 m².
 - 4.2.2. Name numatomos šios patalpos:
 - Bendra patalpa, virtuvė, wc, techninė patalpa;
 - Papildomai projektuojama antresolė virš virtuvės ir wc.
- 4.3. **Esminiai pastatų konstrukciniai sprendimai.** pamatai- juostiniai apšiltinti. Sienos medžio karkaso. Lauko atitvaros apšiltinamos akmens vata, apkalamos medžio dailylentėmis. Stogas keturšlaitis, medinių gegnių konstrukcijos.

00	2023			
Laida	Išleidimo data	Laidos statusas, keitimo priežastis (jei taikoma)		
Kval. Patv. Dok. Nr.		A. IMBRASO STUDIJA P. Lukšio g. 21, Vilnius, Tel.: +37065657585 arturas@aistudija.lt www.aistudija.lt		PAGALBINIO ŪKIO PASKIRTIES PASTATO PASKIRTIES KEITIMO Į POILSIO PASKIRTIES PASTATĄ (7.13) IR REKONSTRAVIMO MOLĖTŲ R. SAV., INTURKĖS SEN., ŠČIURIO VS. 2, PROJEKTAS
A 1420	SPV	E. Jonaitis	Aiškinamasis raštas	Laida
A 1420	SPD	E. Jonaitis		00
	Arch.	A. Imbrasas		
	Arch.	I. Autukas		
LT	A.A, R.A.		432P-PP-BD_AR	Lapas 1
				Lapų 2

- 4.4. **Lauko apdaila.** Naudojamos LR sertifikuotos medžiagos. Pastato cokolis klijuojamas akmens plokštėmis; fasadai – medžio dailienčių, stogo danga – čerpės. Stogo medinės konstrukcijos padengtos antiseptinėmis medžiagomis.
- 4.5. **Vidaus apdaila:** naudojamos LR sertifikuotos medžiagos. Pastato vidaus sienos, pertvaros tinkuojamos, glaistomos, dažomos, dengiamos keraminėmis plytelėmis. Grindys - kambariuose - gali būti įvairios dangos, drėgno režimo - akmens masės plytelės.
- 4.6. **Langai, lauko durys, vartai.** Naudojamos LR sertifikuotos medžiagos. Pastato langai – medinių rėmų. Kameros užpildytos argono dujomis, vidinis stiklas- selektyvinis. Prie grindų esantys langai grūdinto stiklo.
- 4.7. **Teritorijos sutvarkymas.** Privažiavimas numatomas iš servitutinio kelio, kuris numatomas iš trinkelio. Priėjimo takai sklype numatomi trinkelio. Automobilių stovėjimo aikštelė numatoma iš „korio“.
- 4.8. **Lauko inžineriniai tinklai.** Vanduo projektuojamas nuo projektuojamo artezinio grežinio. Nuotekų išvadas - į vietinį nuotekų valymo įrenginį. Numatomas šildymas šilumos siurbliais oras – vanduo arba oras - oras. Elektros įvadas numatomas iš ESO elektros tinklų bei iš sklype esančios jėgainės iš fotovoltinių modulių.
- 4.9. **Projektas ir jo sprendiniai nepažeidžia trečiųjų asmenų interesų. Projektas atitinka įstatymų, kitų teisės aktų, projekto rengimo dokumentų, normatyvinių statybos techninių dokumentų, normatyvinių statinio saugos ir paskirties dokumentų nuostatas. Projekto sprendinius galima keisti tik gavus projekto rengėjo pritarimą.**
5. PASTATO VIEŠINIMO PROCEDŪRA:
- 5.1. Visuomenė bus informuota savivaldybės internetiniame puslapyje patalpinta informacija bei plakatu ant sklypo ribos.

UAB „A. IMBRASO STUDIJA“ Mileišiškių g. 34-4, VILNIUS, Įm. Kodas 304165258 Tel.: +37065657585, arturas@aistudija.lt , www.aistudija.lt	432P-PP-BD_AR	Lapas	Lapy
		2	2

PAGALBINIO ŪKIO PASKIRTIES PASTATO PASKIRTIES KEITIMO Į POILSIO PASKIRTIES PASTATĄ
(7.13) IR REKONSTRAVIMO MOLĖTŲ R. SAV., INTURKĖS SEN., ŠČIURIO VS. 2, PROJEKTAS

STR 1.04.04:2017 „Statinio projektavimas, projekto ekspertizė“ 5 priedas


BENDRIEJI STATINIŲ RODIKLIAI

Pavadinimas	Mato vienetas	Kiekis	Pastabos
I SKYRIUS SKLYPAS			
1. sklypo plotas	m ²	500	
2. sklypo užstatymo intensyvumas		0,24	
3. sklypo užstatymo tankis	%	31,00	
4. Priklausomi želdynai ir želdiniai	%	51,00	
5. Automobilių parkavimo vietos	vnt	2	
II SKYRIUS PASTATAI			
1. Poilsio pastatas			
1.1. Pastato bendrasis plotas.*	m ²	118,73	
1.2. Pastato naudingasis plotas. *	m ²	118,73	
1.3. Pastato užstatymo plotas	m ²	156	
1.4. Pastato tūris.*	m ³	730	
1.5. Aukštų skaičius.*	vnt.	1	+antresolė
1.6. Pastato aukštis. *	m	7,40	
1.7. Energinio naudingumo klasė		A++	
1.8. Pastato (patalpų) akustinio komforto sąlygų klasė		C	
1.9. Statinio atsparumo ugniai laipsnis		III	
1.10. Kiti papildomi pastato rodikliai			

* Žvaigždute pažymėti rodikliai apskaičiuojami vadovaujantis Nekilnojamojo turto kadastrinių matavimų ir kadastro duomenų surinkimo taisyklėmis, kurias tvirtina Lietuvos Respublikos žemės ūkio ministras. Baigus statybą ir atlikus kadastrinius matavimus šie rodikliai gali turėti neesminių nukrypimų [5.39].

Statinio projekto vadovas: E. Jonaitis (Ats.Nr. A1420)


00	2023			
Laida	Išleidimo data	Laidos statusas, keitimo priežastis (jei taikoma)		
Kval. Patv. Dok. Nr.		A. IMBRASO STUDIJA P. Lukšio g. 21, Vilnius, Tel.: +37065657585 arturas@aistudija.lt www.aistudija.lt		PAGALBINIO ŪKIO PASKIRTIES PASTATO PASKIRTIES KEITIMO Į POILSIO PASKIRTIES PASTATĄ (7.13) IR REKONSTRAVIMO MOLĖTŲ R. SAV., INTURKĖS SEN., ŠČIURIO VS. 2, PROJEKTAS
A 1420	SPV	E. Jonaitis	Bendrieji statinių rodikliai	Laida
A 1420	SPD	E. Jonaitis		00
	Arch.	A. Imbrasas		
	Arch.	I. Autukas		
LT	A.A, R.A.		432P-PP-BD_BSR	Lapas 1
				Lapų 1

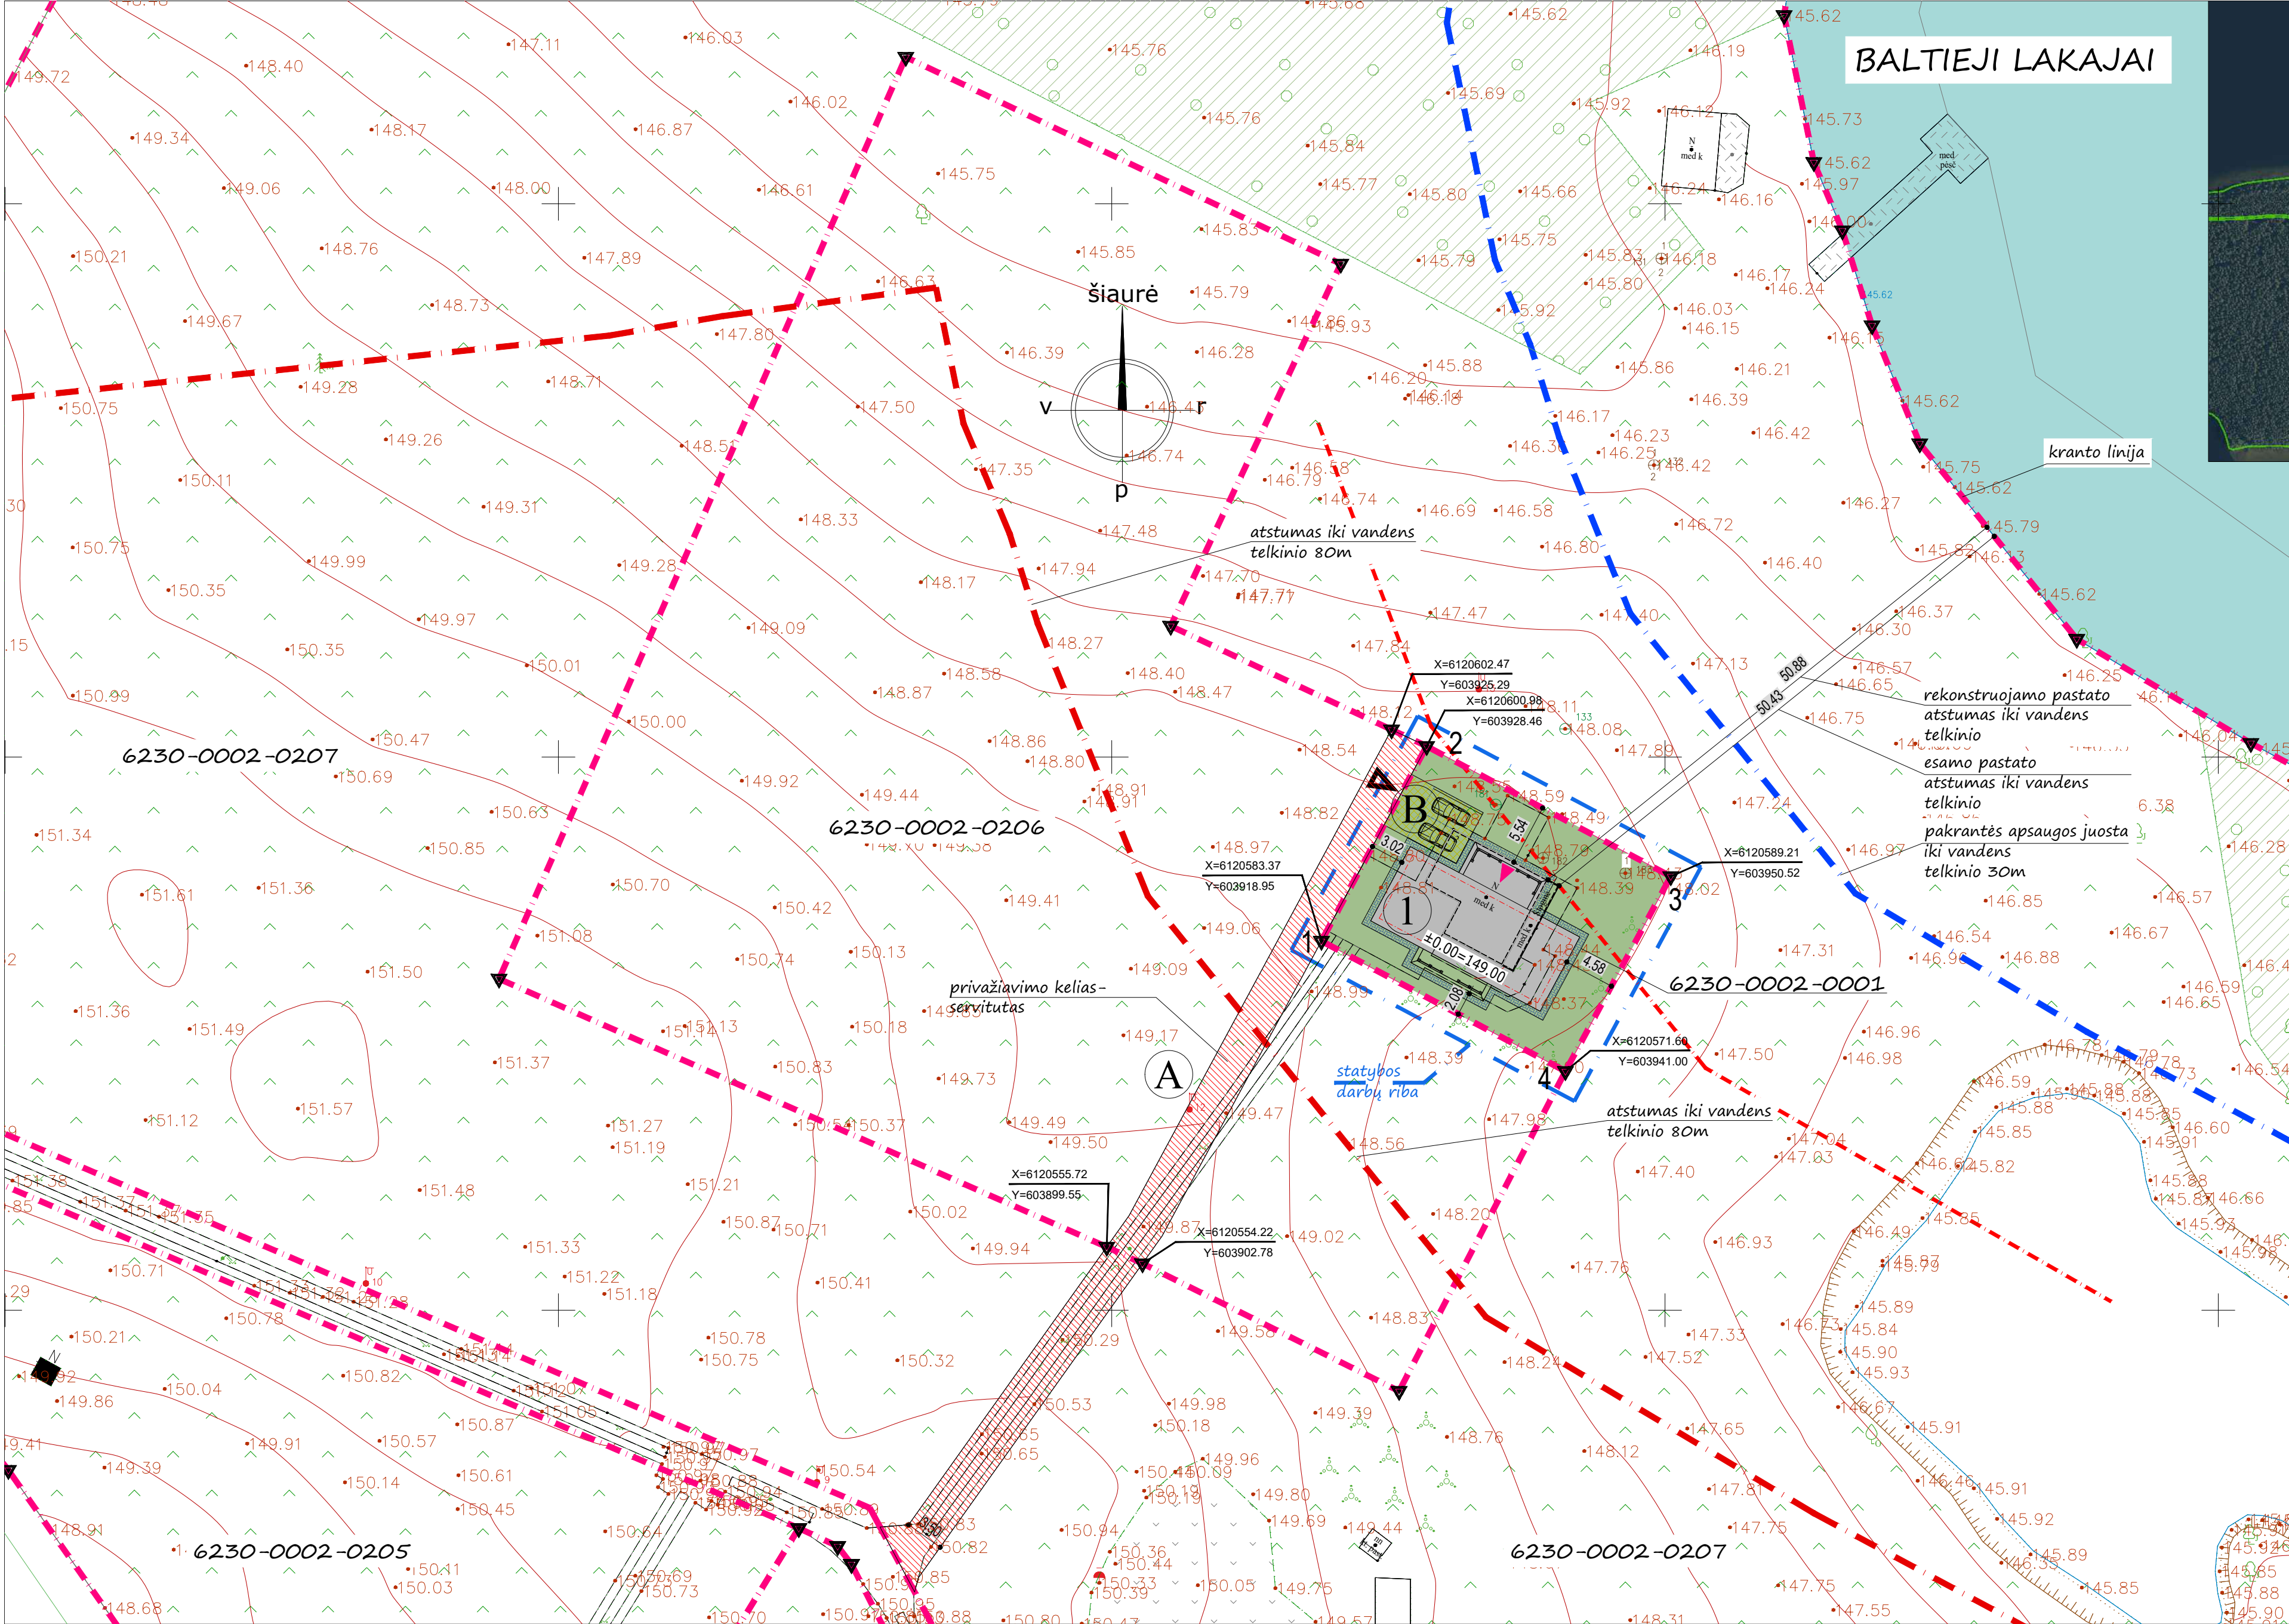

Situacijos schema

EKSPLIKACIJA:

1. POILSIO PASKIRTIES PASTATAS

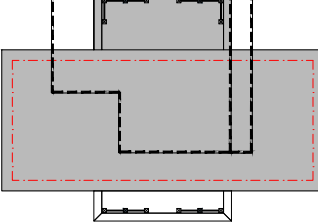

- A. PRIVAŽIAVIMO KELIAS (SERVITUTAS)
B. AUTOMOBILIŲ PARKAVIMO AIKŠTELĖ

SUTARTINIAI PAŽYMĖJIMAI:

SKLYPŲ RIBOS

PAKRANTĖS APSAUGOS JUOSTA IKI VANDENS TELKINIO 30 M

ATSTUMAS IKI PAKRANTĖS APSAUGOS JUOSTOS - 80 M

PROJEKTUOJAMI PASTATAI

ĮVAŽIAVIMO Į SKLYPĄ VIETA

ĮĖJIMAS Į PROJEKTUOJAMĄ PASTATĄ

SKLYPO KAMPŲ SUSIKIRTIMO KOORDINATĖ


MIŠKAS

BENDRIEJI STATINIŲ RODIKLIAI, I SKYRIUS SKLYPAS

Pavadinimas	Mato vnt.	Kiekis	Esamas pastatas	Pavadinimas	Mato vnt.	Kiekis
1. Sklypo plotas	m2	500		5. Priklausomi želdiniai ir želdiniai	%	51
2. Sklypo užstatymo intensyvumas		0.24		6. Priklausomi želdiniai ir želdiniai	m2	256
3. Sklypo užstatymo tankis	%	31	17	7. Trinkelių danga	m2	38
4. Sklypo užstatymo plotas	m2	156	83.91	8. Danga, laidai vandeniui (korys)	m2	39
				9. Automobilių parkavimo vietos	vnt.	2

0	2023	Laidos statusas. Keitimo priežastis (jei taikoma)	
Laida	Išleidimo data	Laidos statusas. Keitimo priežastis (jei taikoma)	
KVAL. PATV. DOK. NR.	"A. IMBRASO STUDIJA"	P. Lukšio g. 21, VILNIUS, tel.: +370 65657585 arturas@aistudija.lt www.aistudija.lt	STATINIO PROJEKTO PAVADINIMAS PAGALBINIO UKIO PASKIRTIES PASTATO PASKIRTIES KEITIMO Į POILSIO PASKIRTIES PASTATĄ (7.13) IR REKONSTRAVIMO MOLĖTŲ R. SAV., INTURKĖS SEN., ŠČIURIO VS. 2, PROJEKTAS DOKUMENTO PAVADINIMAS
A1420	SPV, SPDV	EGIDIJUS JONAITIS	
	ARCH.	ARTŪRAS IMBRASAS	
	ARCH.	IGNAS AUTUKAS	
KALBOS TRUMP.	STATYTOJAS IR (ARBA) UŽSAKOVAS	Statytojas: A.A R.A.	DOKUMENTO ŽYMUO
LT			432P-X-PP-SP-B-01
			LAPAS LAPŲ
			01 1

POILSIO PASKIRTIES PASTATAS
SCHEMA

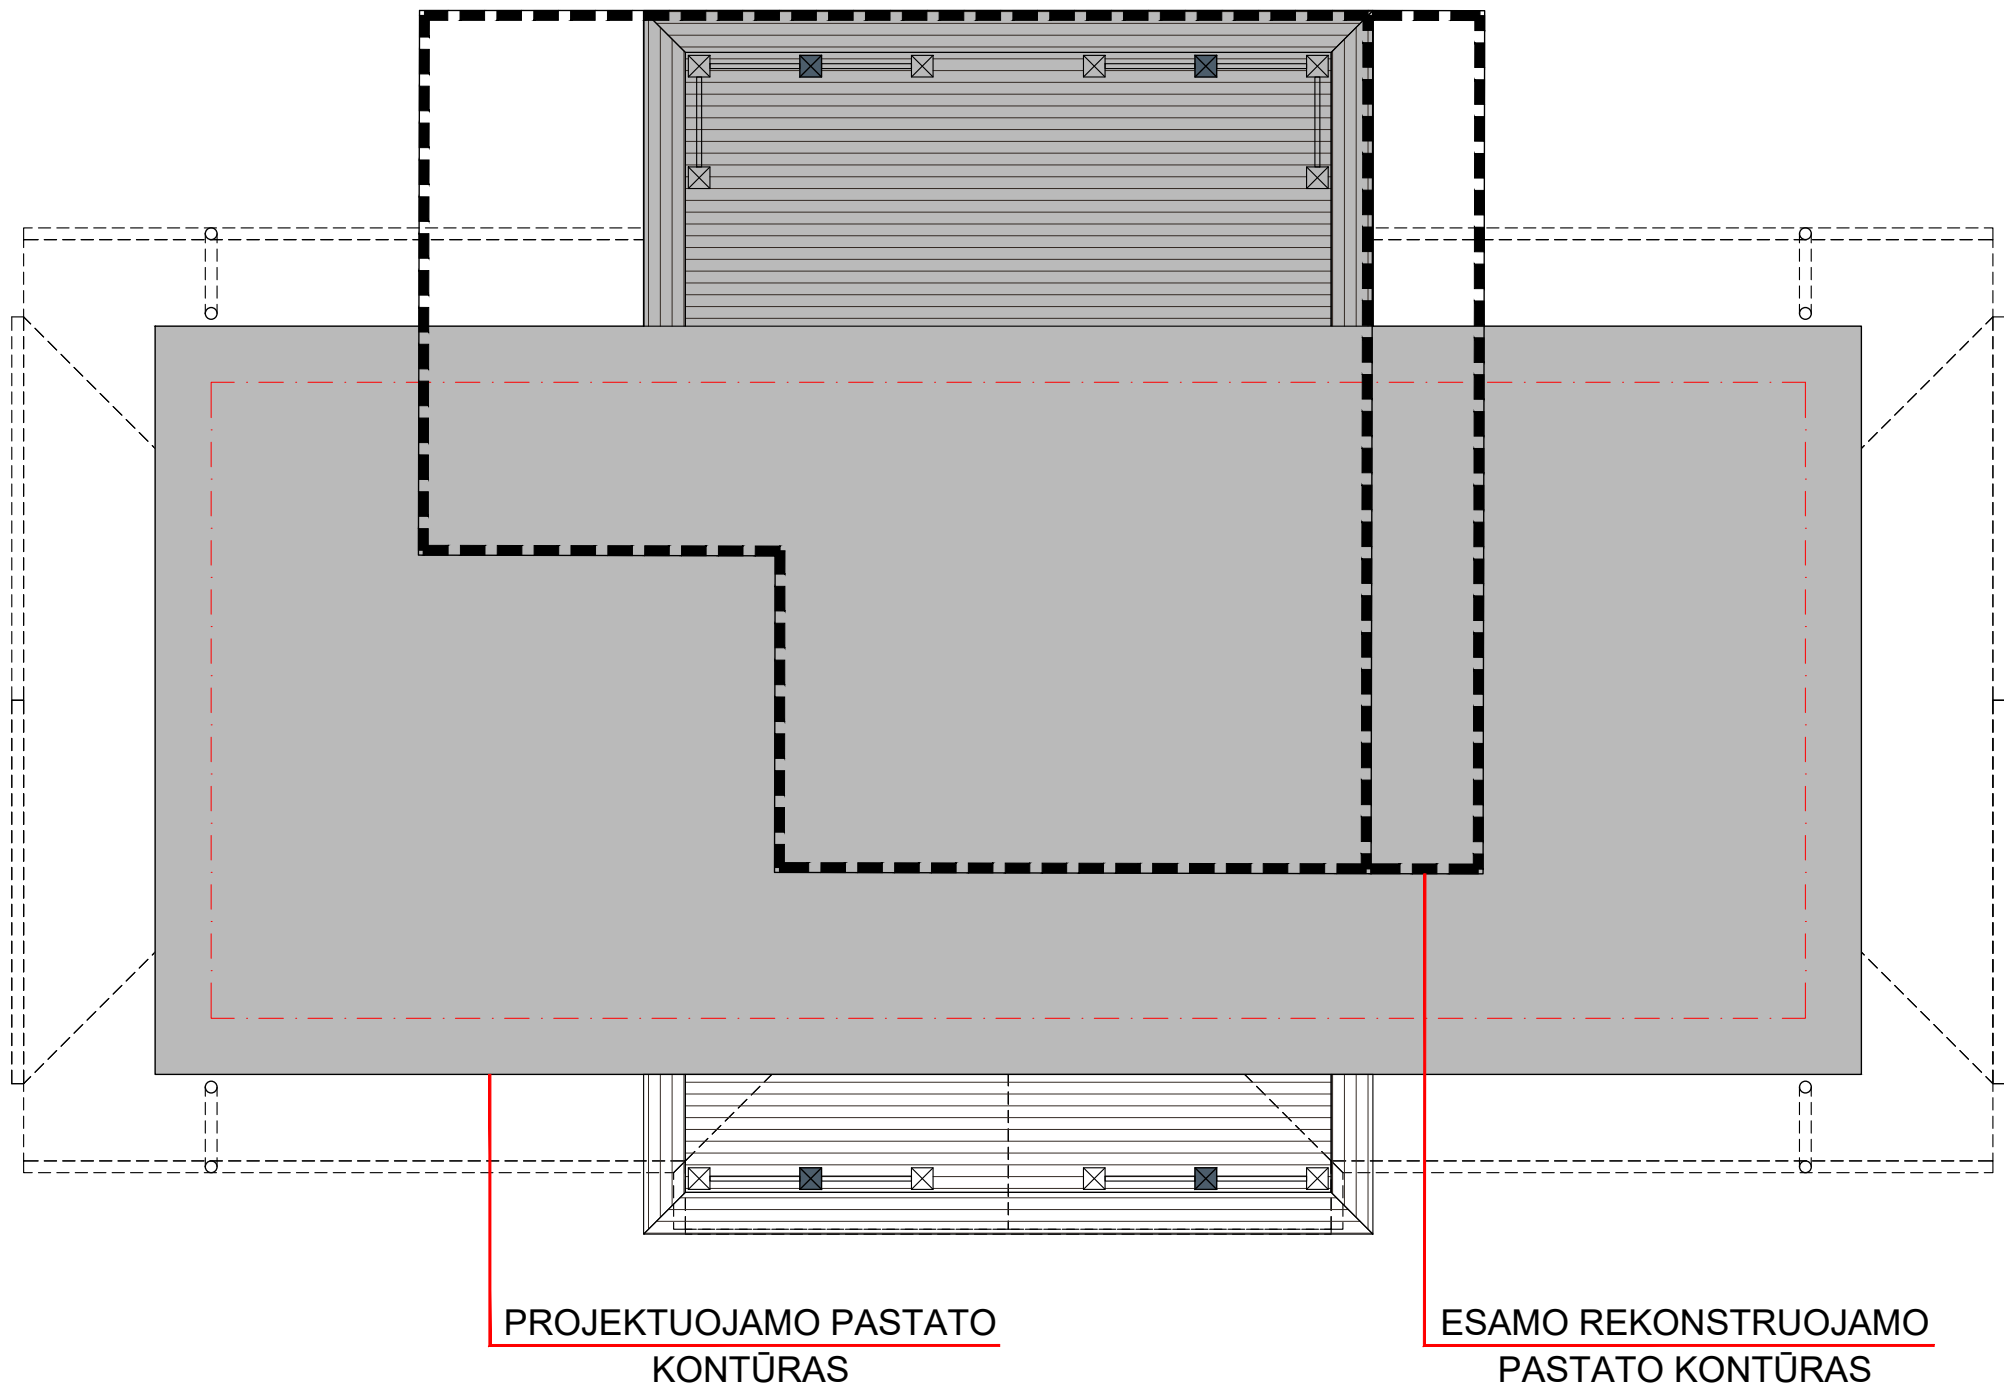

BENDRIEJI STATINIO RODIKLIAI			
Pavadinimas	Mato vienetas	Kiekis	Esamas pastatas
1. Poilsio paskirties pastatas (7.13)			
1.1. Pastato bendrasis plotas*	m2	118.73	-
1.2. Pastato naudingasis plotas*	m2	118.73	-
1.3. Pastato tūris*	m3	730	395
1.4. Aukštų skaičius	vnt.	1+antresolė	1
1.5. Pastato aukštis*	m	7.40	8.00
1.6. Energinio naudingumo klasė		A++	-
1.7. Statinio atsparumo ugniai klasė		III	-


0	2023 06				
Laida	Išleidimo data	Laidos statusas. Keitimo priežastis (jei taikoma)			
KVAL. PATV. DOK. NR.	 "A. IMBRASO STUDIJA" P. Lukšio g. 21, VILNIUS, tel.: +370 65657585 arturas@aistudija.lt www.aistudija.lt	STATINIO PROJEKTO PAVADINIMAS PAGALBINIO ŪKIO PASKIRTIES PASTATO PASKIRTIES KEITIMO Į POILSIO PASKIRTIES PASTATĄ (7.13) IR REKONSTRAVIMO MOLĖTŲ R. SAV., INTURKĖS SEN., ŠČIURIO VS. 2, PROJEKTAS			
A1420	SPV, SPDV	EGIDIJUS JONAITIS	DOKUMENTO PAVADINIMAS		LAIDA
	ARCH.	ARTŪRAS IMBRASAS	POILSIO PASKIRTIES PASTATAS SCHEMA		
	ARCH.	IGNAS AUTUKAS			00
KALBOS TRUMP.	STATYTOJAS IR (ARBA) UŽSAKOVAS		DOKUMENTO ŽYMUO		LAPAS
	Statytojas: A.A R.A.		432P-1-PP-SA-B-1.1		LAPŲ
LT					01
					1

šiaurė

*brėžiniai - architekto nuosavybė, ginama įstatymo
*statyti tik pagal aprobuotus darbo brėžinius
*statybininkas atsakingas už matmenų atitikimą
*apie neatitikimus nedelsiant pranešti architektui

POILSIO PASKIRTIES PASTATAS


1 AUKŠTAS

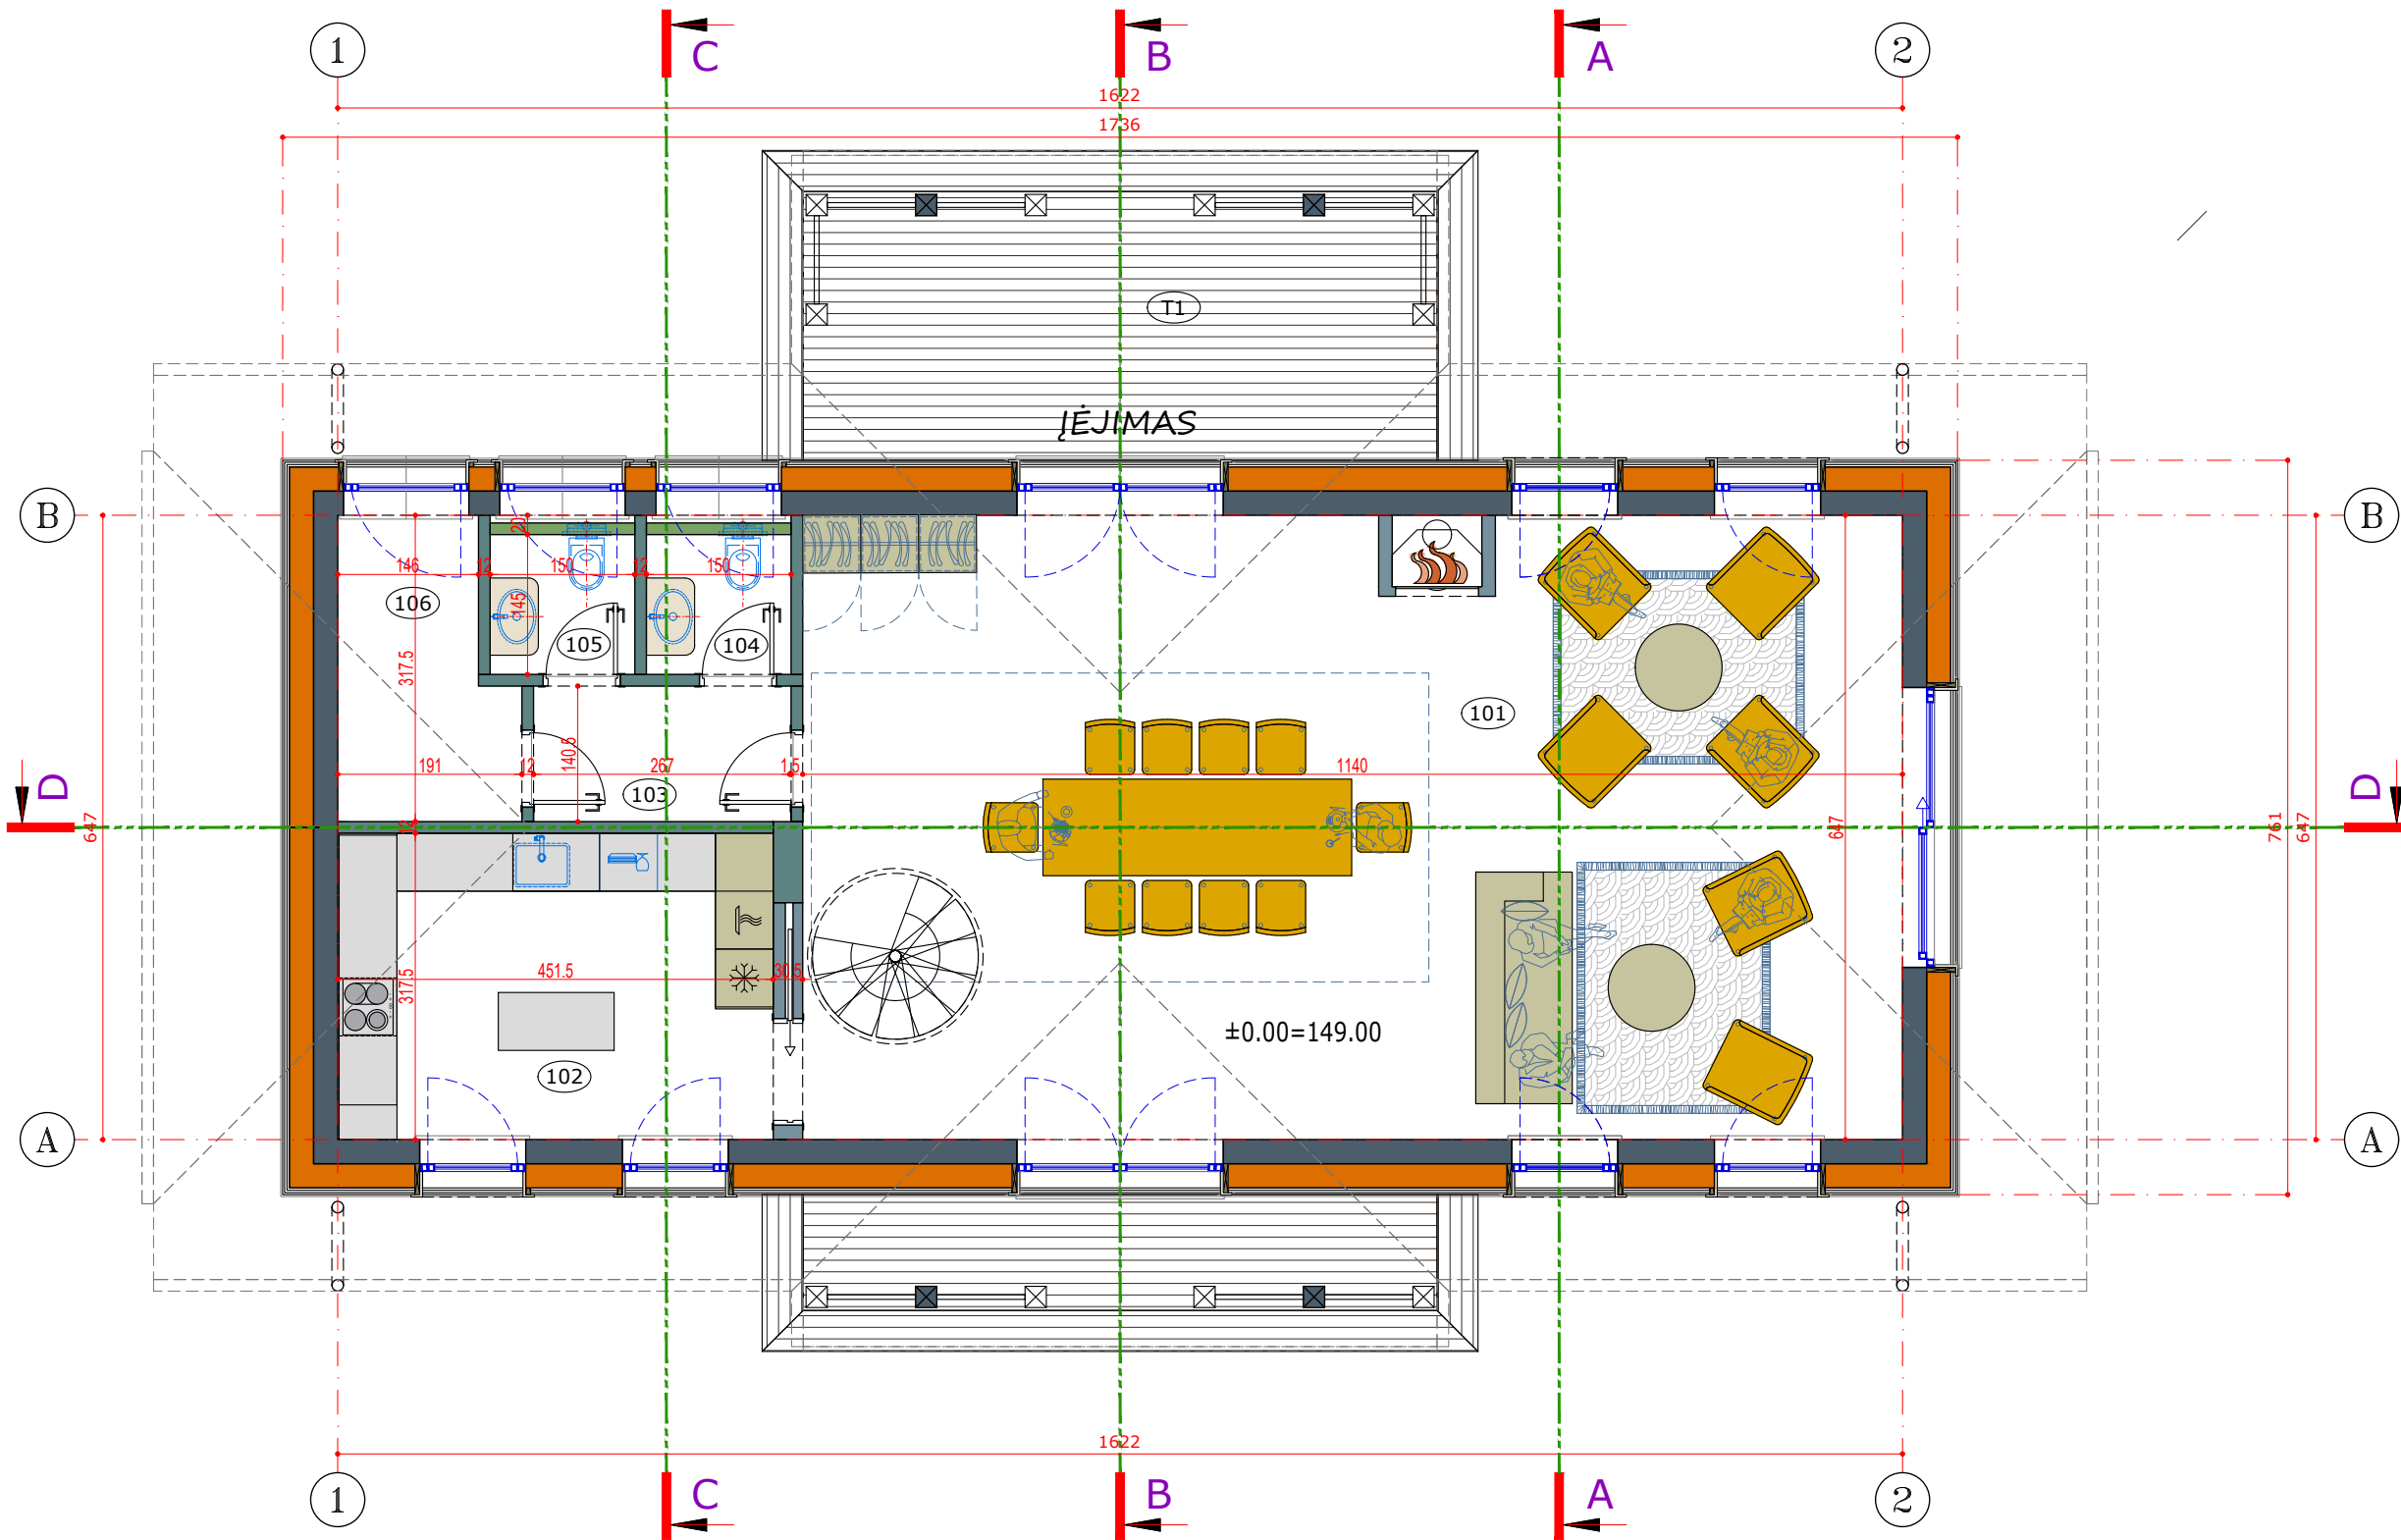

1 AUKŠTO PATALPŲ EKSPLIKACIJA		
Nr.	Pavadinimas	Plotas
101	Bendra patalpa	73.75 m2
102	Virtuvė	14.33 m2
103	Koridorius	3.75 m2
104	WC	2.17 m2
105	WC	2.17 m2
106	Techninė pat.	5.26 m2
T1	Terasa**	24 m2

BENDRAS AUKŠTO PLOTAS 101.43 m2

** - terasa į bendrą plotą neįeina

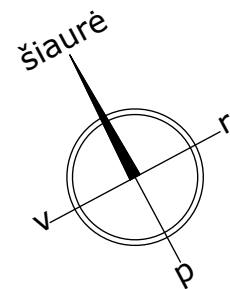

*brėžiniai - architekto nuosavybė,
ginama įstatymo
*statyti tik pagal aprobuotus darbo brėžinius
*statybininkas atsakingas už matmenų atitikimą
*apie neatitikimus nedelsiant pranešti architektui

0	2023 06				
Laida	Išleidimo data	Laidos statusas. Keitimo priežastis (jei taikoma)			
KVAL. PATV. DOK. NR.		"A. IMBRASO STUDIJA"		STATINIO PROJEKTO PAVADINIMAS	
	P. Lukšio g. 21, VILNIUS, tel.: +370 65657585 arturas@aistudija.lt www.aistudija.lt		PAGALBINIO ŪKIO PASKIRTIES PASTATO PASKIRTIES KEITIMO Į POILSIO PASKIRTIES PASTATĄ (7.13) IR REKONSTRAVIMO MOLĖTŲ R. SAV., INTURKĖS SEN., ŠČIURIO VS. 2, PROJEKTAS		
A1420	SPV, SPDV	EGIDIJUS JONAITIS	DOKUMENTO PAVADINIMAS		LAIIDA
	ARCH.	ARTŪRAS IMBRASAS	POILSIO PASKIRTIES PASTATAS PIRMO AUKŠTO PLANAS BENDRAS PLANAS		
	ARCH.	IGNAS AUTUKAS			
					00
KALBOS TRUMP.	STATYTOJAS IR (ARBA) UŽSAKOVAS		DOKUMENTO ŽYMUO		LAPAS
	Statytojas: A.A R.A.		432P-1-PP-SA-B-1.2		LAPŲ
LT					01
					1



POILSIO PASKIRTIES PASTATAS ANTRESOLĖ

ANTRESOLĖS PATALPŲ EKSPLIKACIJA

Nr.	Pavadinimas	Plotas
201	antresolė	17.30 m ²

BENDRAS AUKŠTO PLOTAS 17.30 m²



* - patalpų plotas antresolėje
matuojamas iki 160cm aukščio

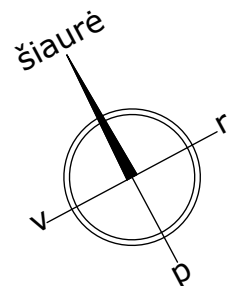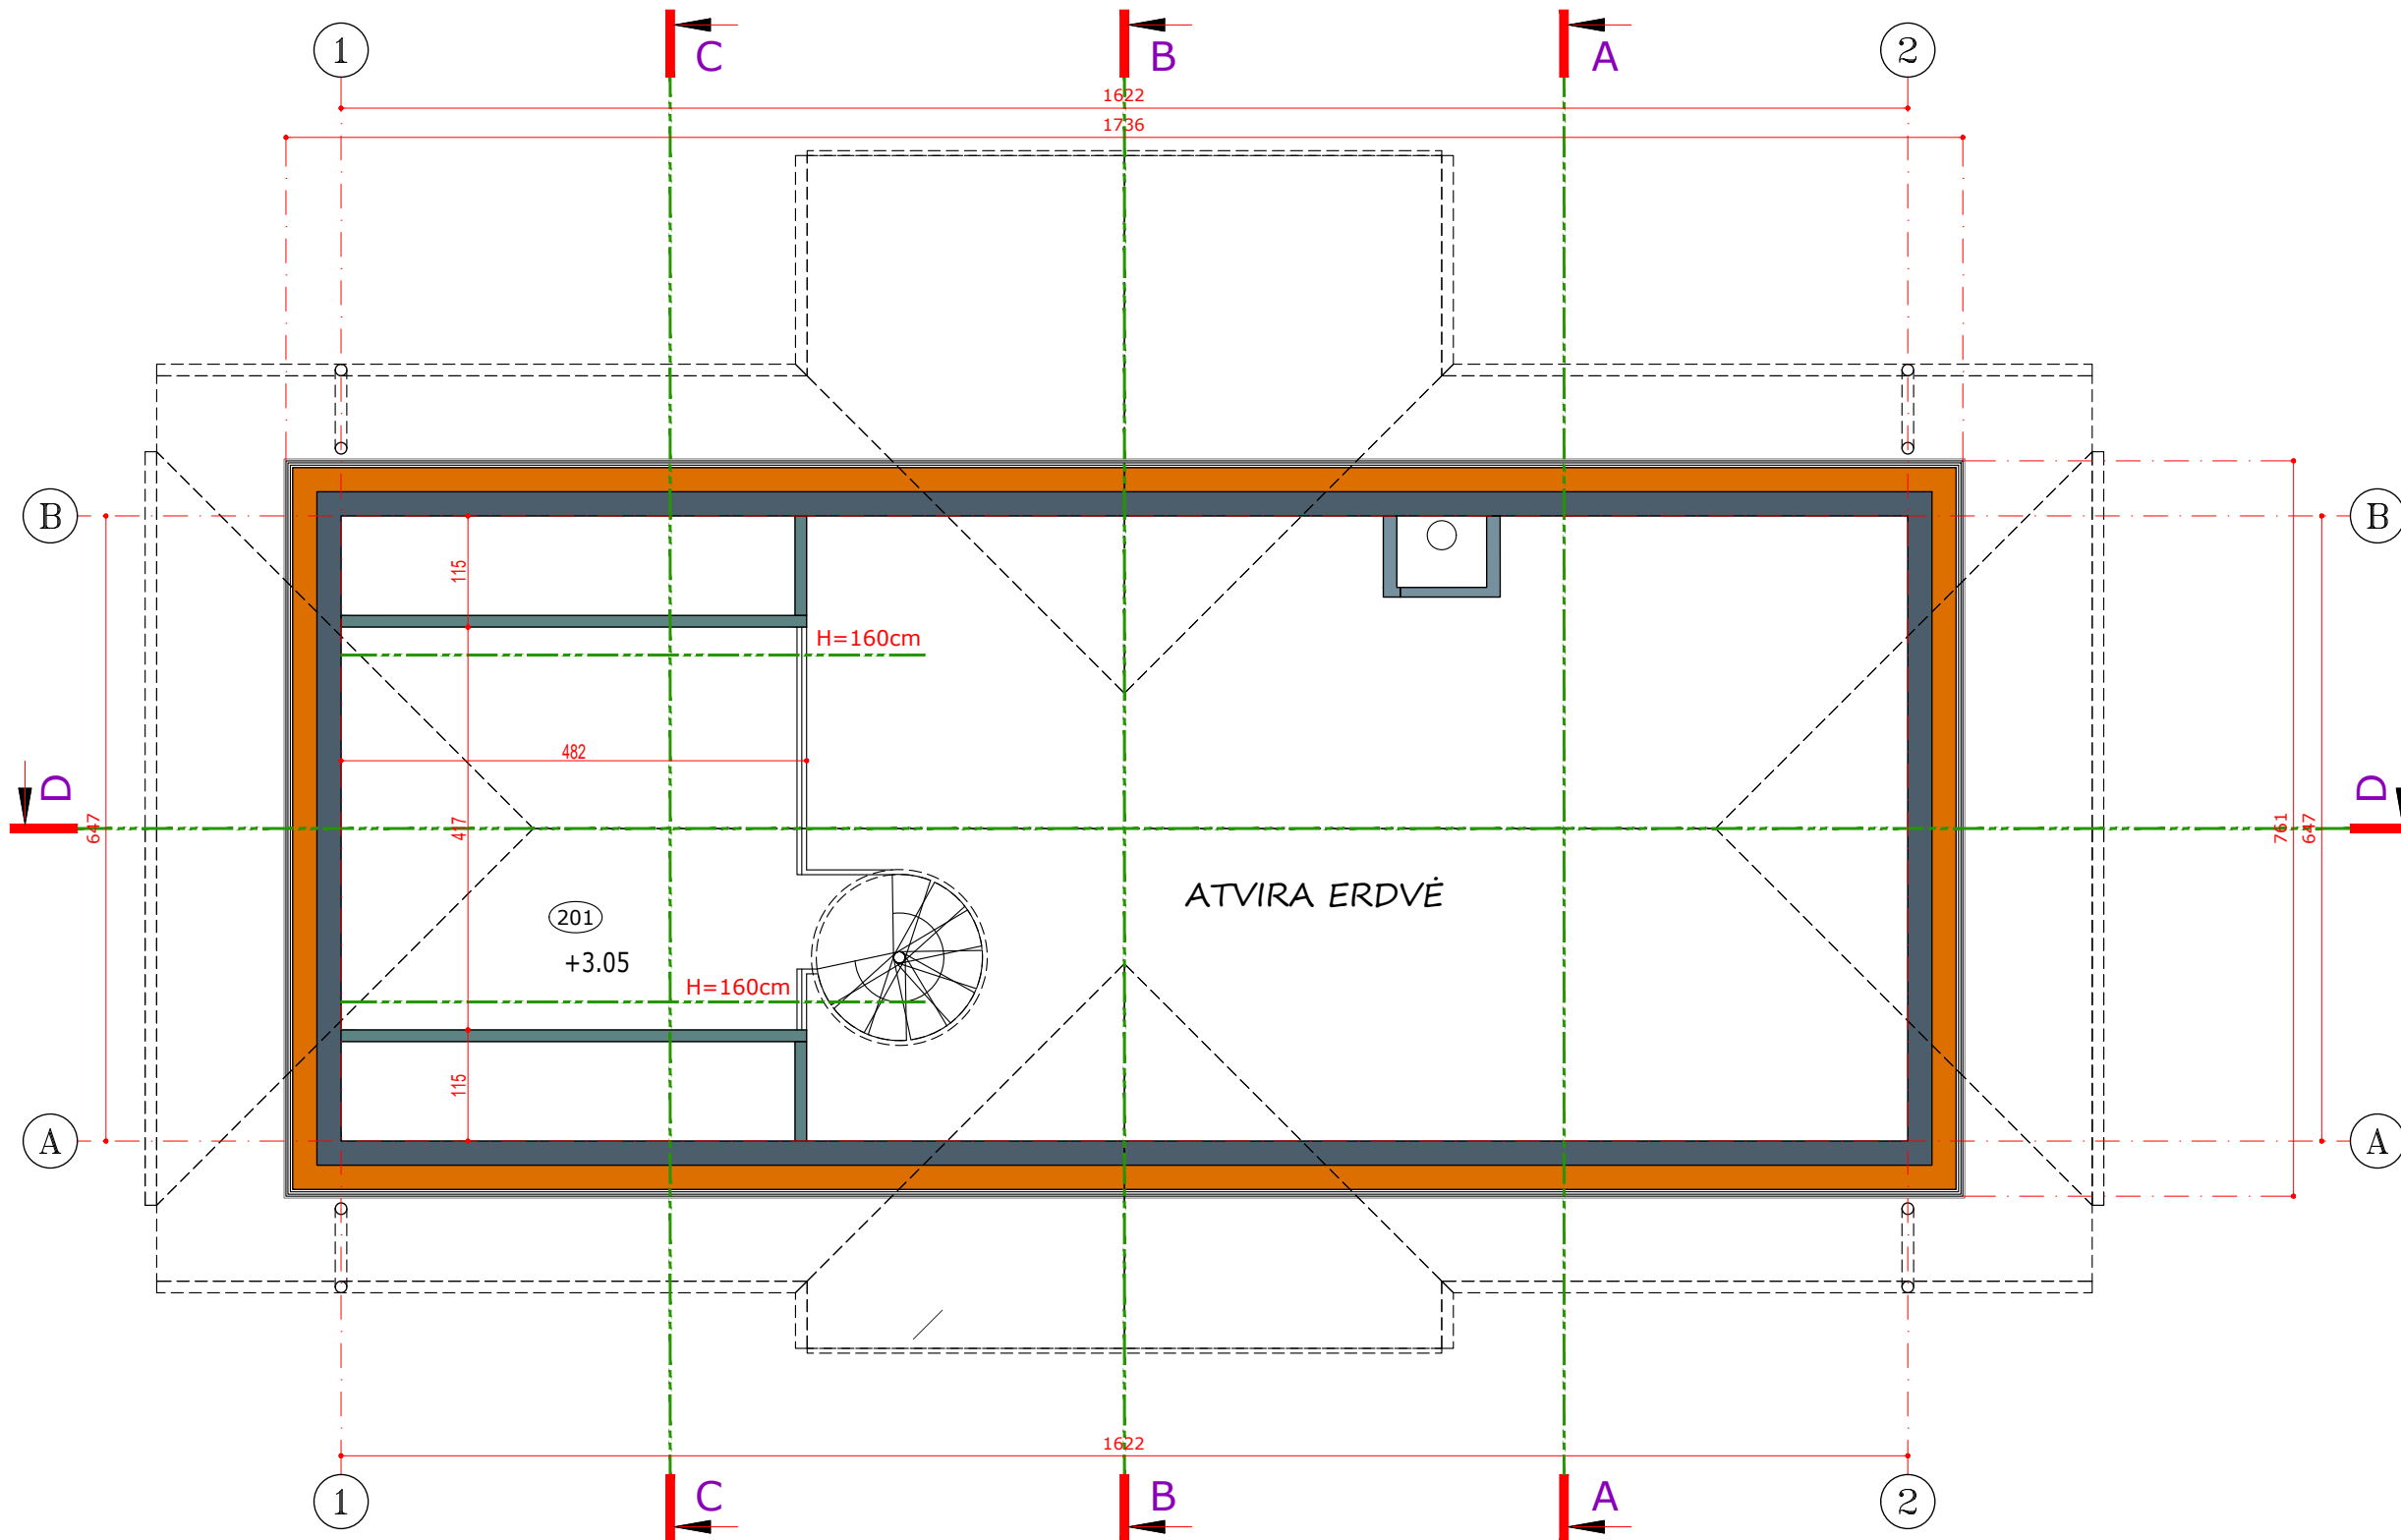

*brėžiniai - architekto nuosavybė,
ginama įstatymo
*statyti tik pagal aprobuotus darbo brėžinius
*statybininkas atsakingas už matmenų atitikimą
*apie neatitikimus nedelsiant pranešti architektui

0	2023 06		
Laida	Išleidimo data	Laidos statusas. Keitimo priežastis (jei taikoma)	
KVAL. PATV. DOK. NR.	 "A. IMBRASO STUDIJA" P. Lukšio g. 21, VILNIUS, tel.: +370 65657585 arturas@aistudija.lt www.aistudija.lt	STATINIO PROJEKTO PAVADINIMAS PAGALBINIO ŪKIO PASKIRTIES PASTATO PASKIRTIES KEITIMO Į POILSIO PASKIRTIES PASTATĄ (7.13) IR REKONSTRAVIMO MOLĖTŲ R. SAV., INTURKĖS SEN., ŠČIURIO VS. 2, PROJEKTAS	
A1420	SPV, SPDV	EGIDIJUS JONAITIS	DOKUMENTO PAVADINIMAS POILSIO PASKIRTIES PASTATAS ANTRESOLĖS PLANAS BENDRAS PLANAS
	ARCH.	ARTŪRAS IMBRASAS	
	ARCH.	IGNAS AUTUKAS	
KALBOS TRUMP.	STATYTOJAS IR (ARBA) UŽSAKOVAS Statytojas: A.A R.A.		DOKUMENTO ŽYMUO 432P-1-PP-SA-B-1.3
LT			LAPAS LAPŲ 01 1


POILSIO PASKIRTIES PASTATAS
STOGAS

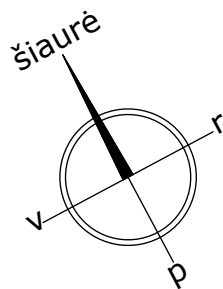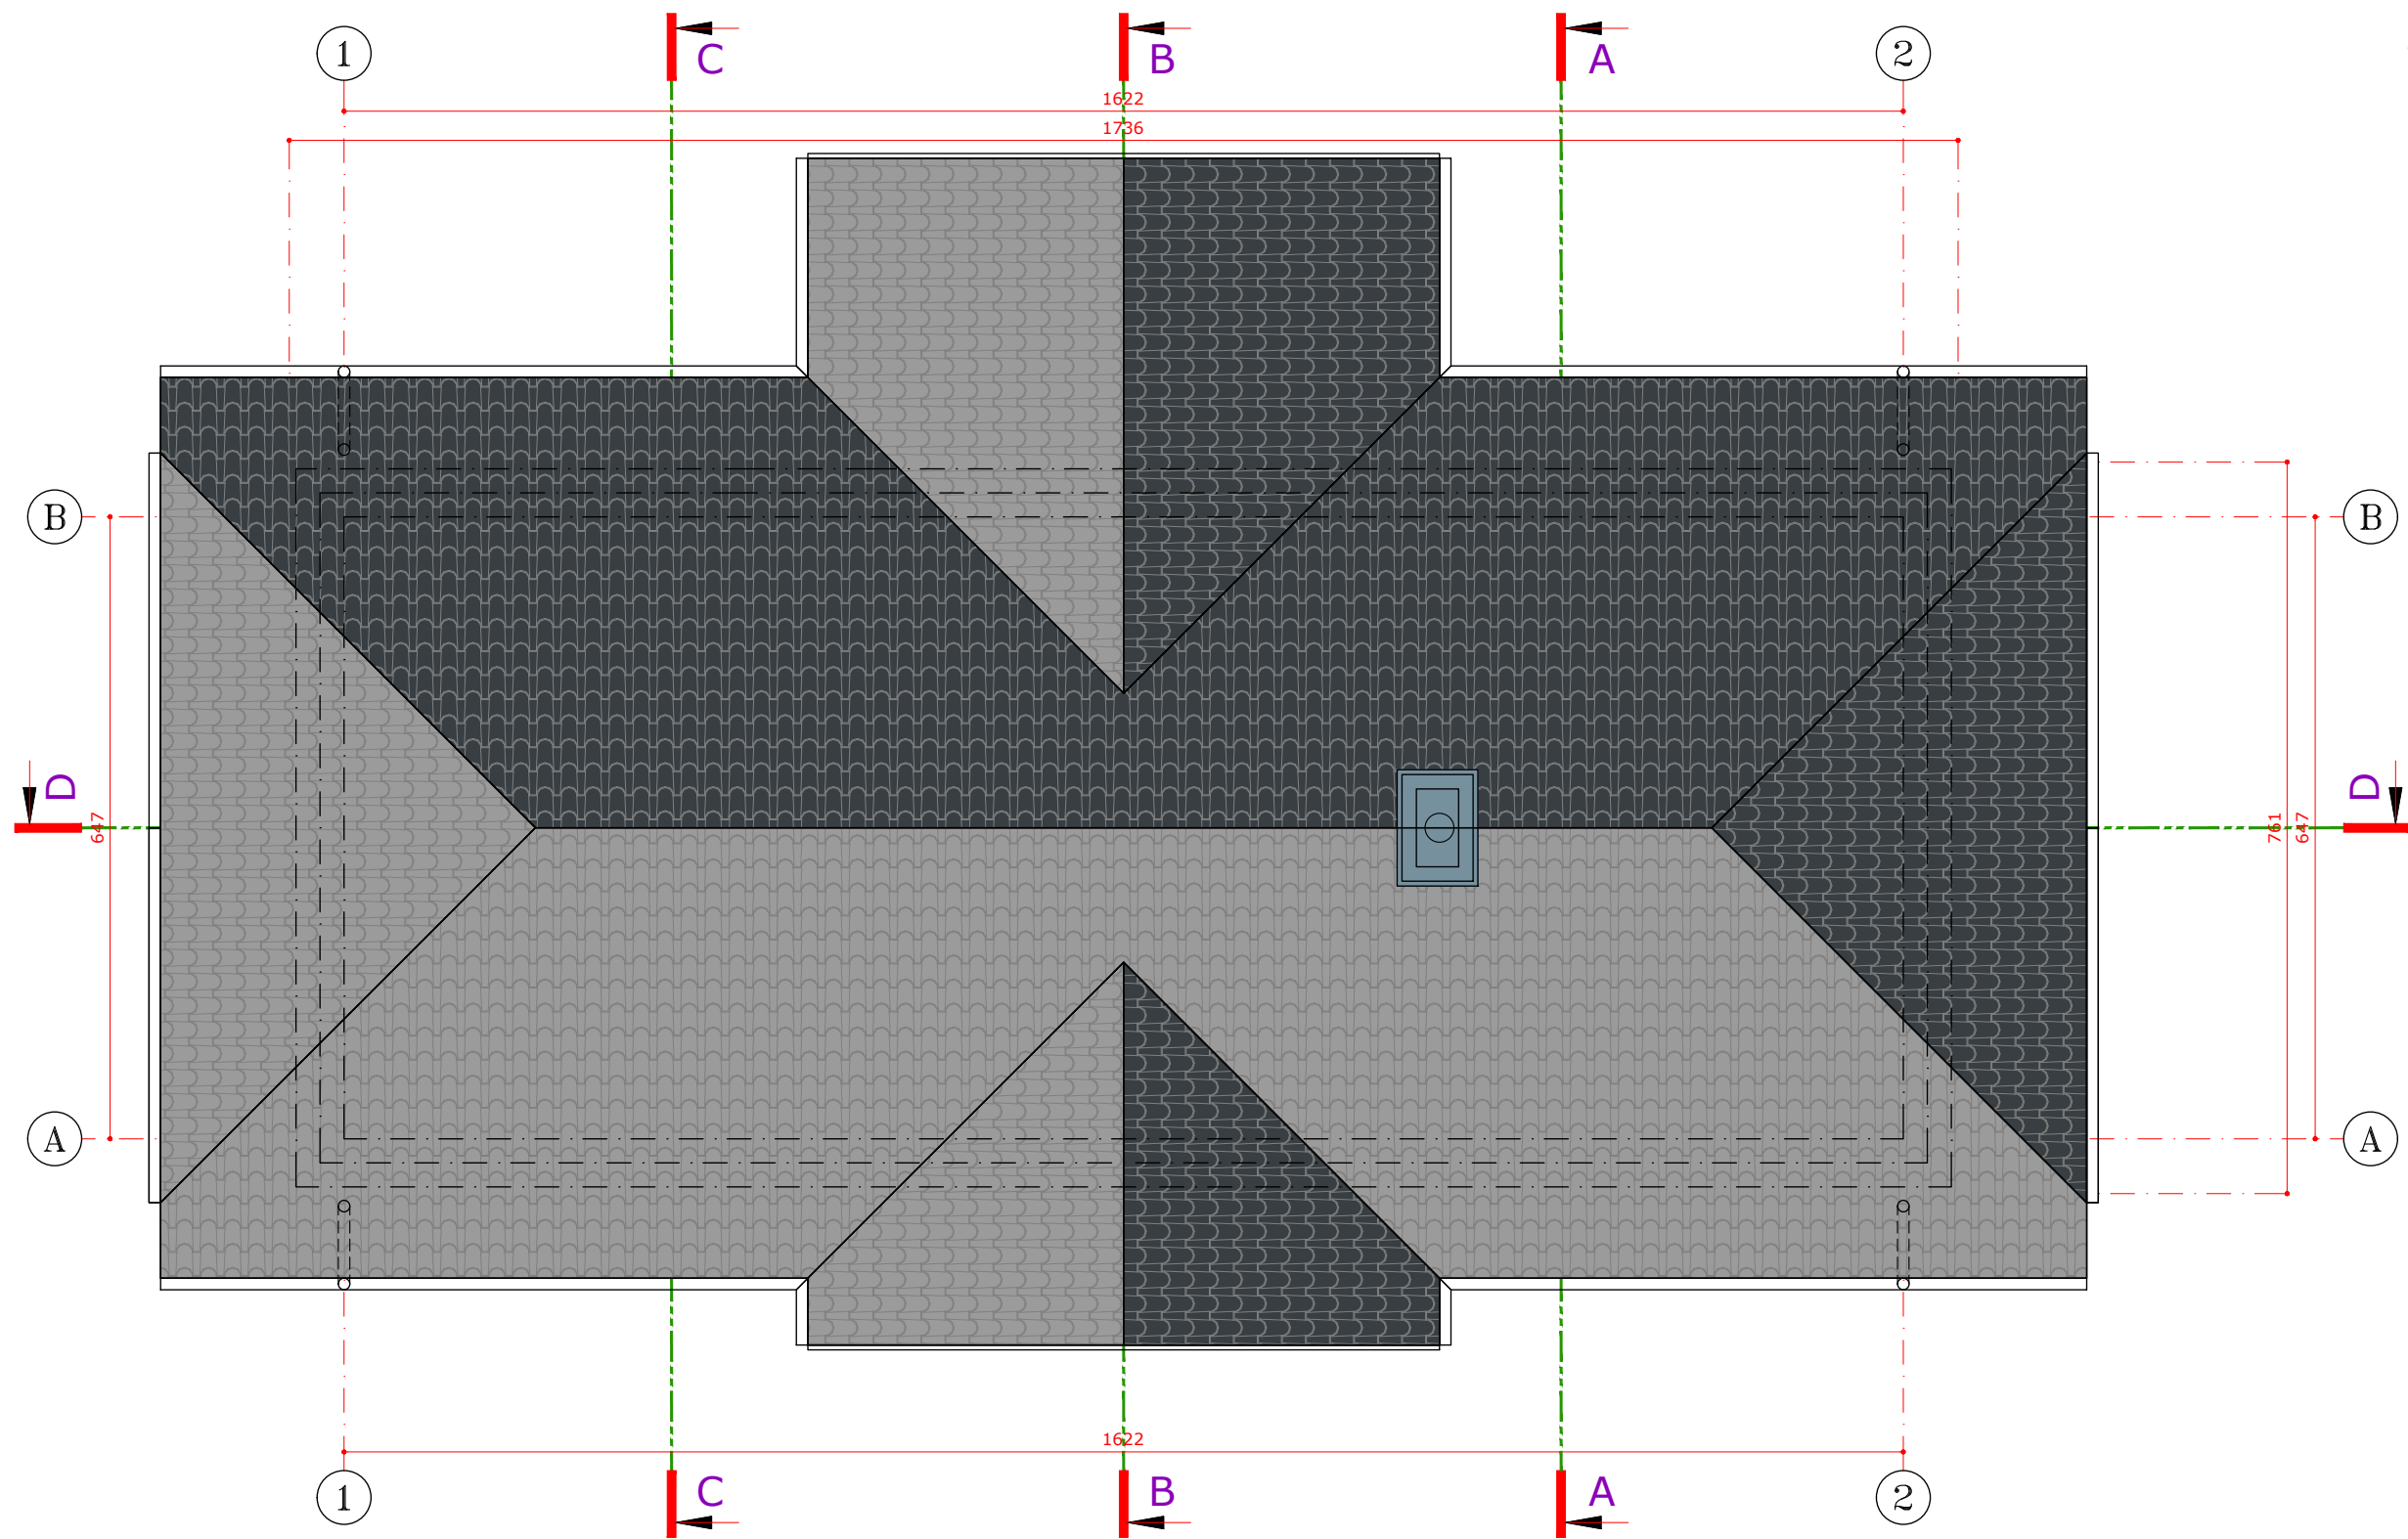

*brėžiniai - architekto nuosavybė,
ginama įstatymo
*statyti tik pagal aprobuotus darbo brėžinius
*statybininkas atsakingas už matmenų atitikimą
*apie neatitikimus nedelsiant pranešti architektui

0	2023 06		
Laida	Išleidimo data	Laidos statusas. Keitimo priežastis (jei taikoma)	
KVAL. PATV. DOK. NR.	 "A. IMBRASO STUDIJA" P. Lukšio g. 21, VILNIUS, tel.: +370 65657585 arturas@aistudija.lt www.aistudija.lt	STATINIO PROJEKTO PAVADINIMAS PAGALBINIO ŪKIO PASKIRTIES PASTATO PASKIRTIES KEITIMO Į POILSIO PASKIRTIES PASTATĄ (7.13) IR REKONSTRAVIMO MOLĖTŲ R. SAV., INTURKĖS SEN., ŠČIURIO VS. 2, PROJEKTAS	
A1420	SPV, SPDV	EGIDIJUS JONAITIS	DOKUMENTO PAVADINIMAS
	ARCH.	ARTŪRAS IMBRASAS	POILSIO PASKIRTIES PASTATAS STOGO PLANAS BENDRAS PLANAS
	ARCH.	IGNAS AUTUKAS	
KALBOS TRUMP.	STATYTOJAS IR (ARBA) UŽSAKOVAS		DOKUMENTO ŽYMUO
	Statytojas: A.A. R.A.		432P-1-PP-SA-B-1.4
LT			LAPAS LAPŲ
			01 1

POILSIO PASKIRTIES PASTATAS
FASADAİ

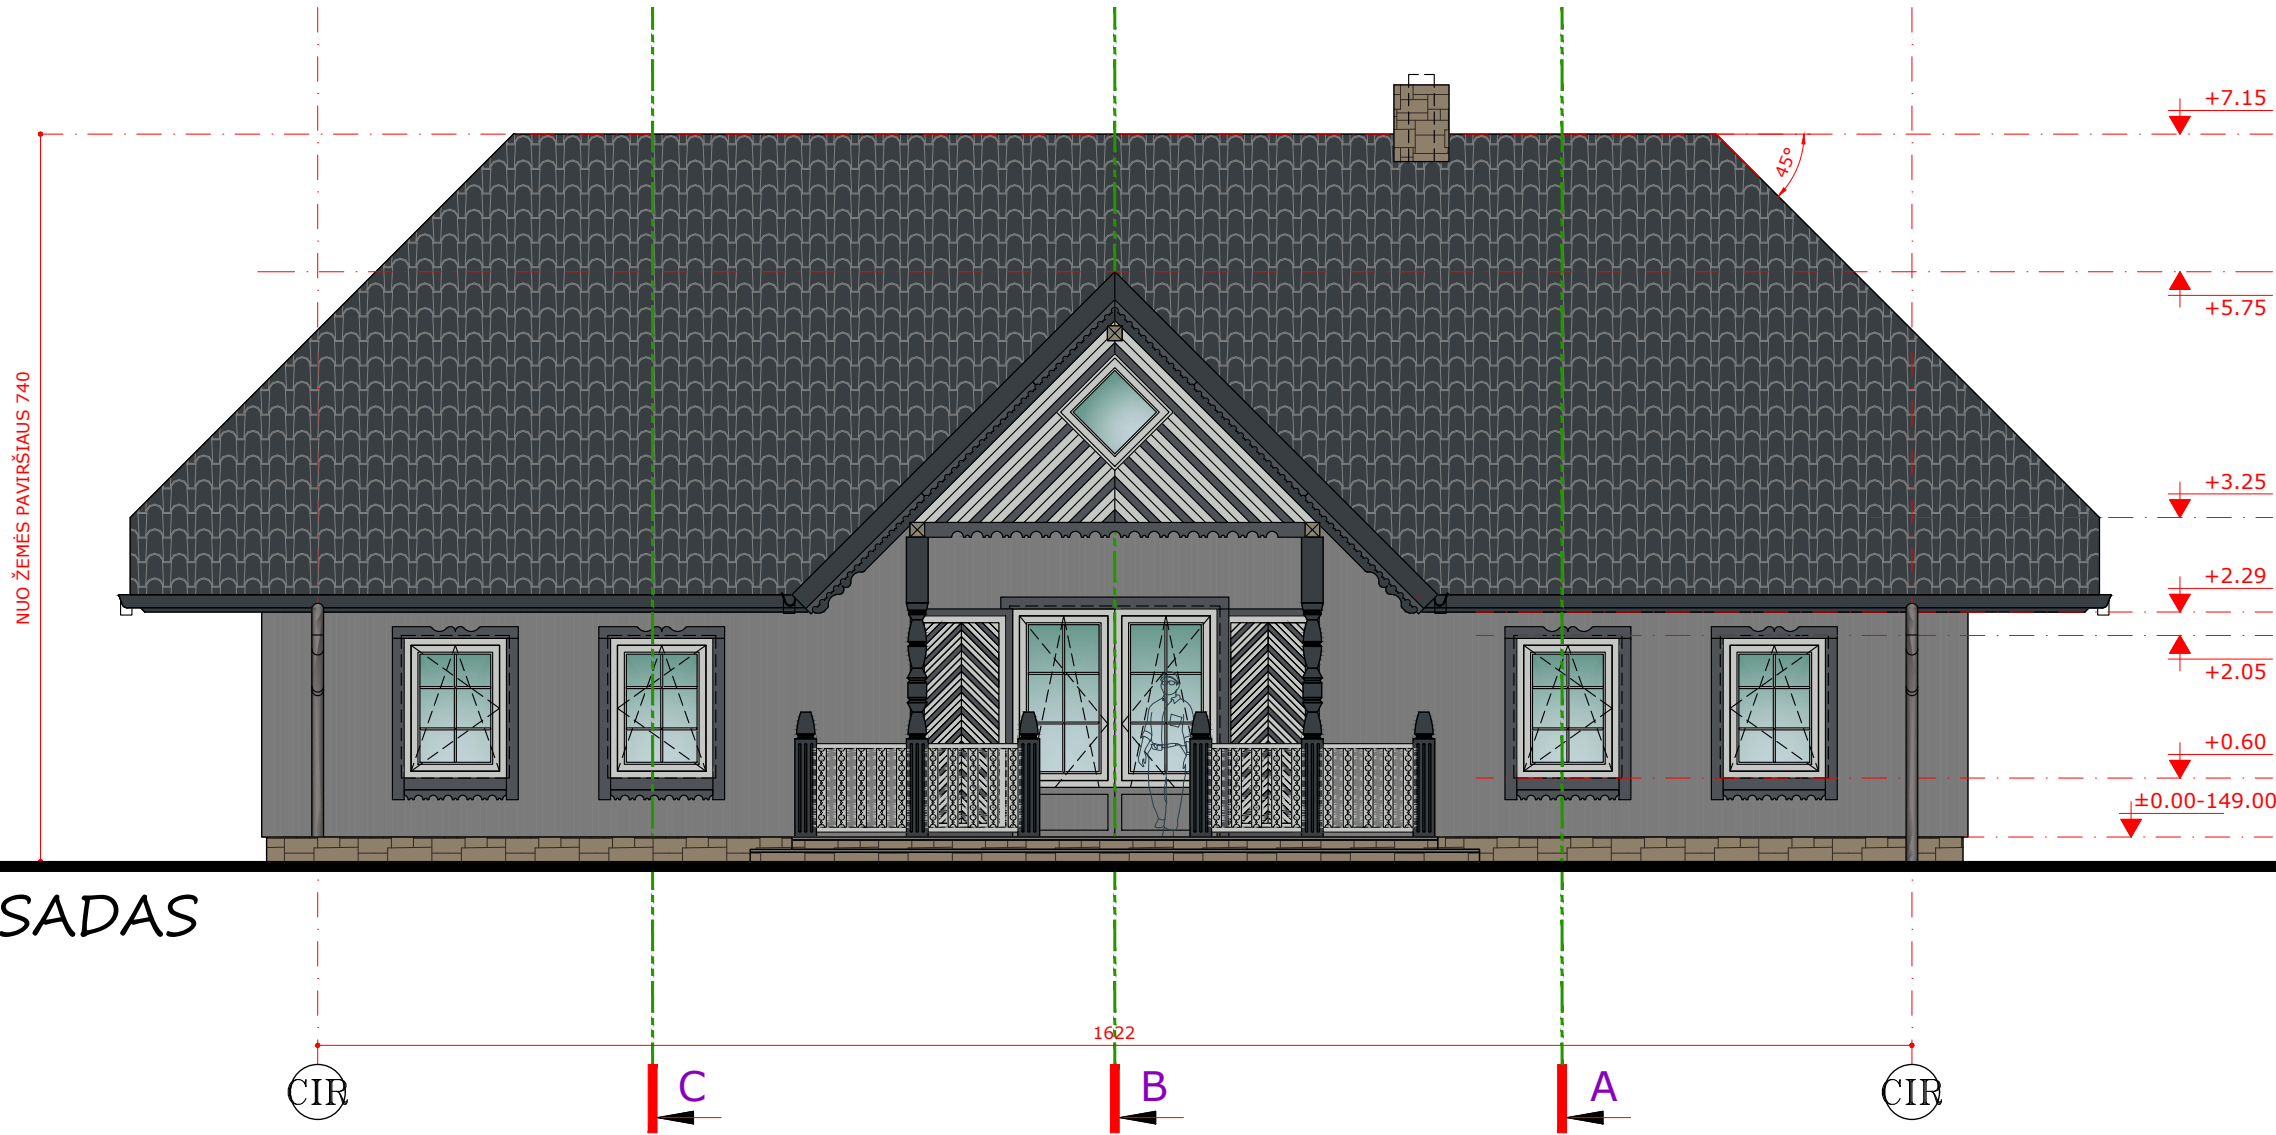


*brėžiniai - architekto nuosavybė,
ginama įstatymo
*statyti tik pagal aprobuotus darbo brėžinius
*statybininkas atsakingas už matmenų atitikimą

FASADŲ APDAILA - SUTARTINIAI ŽYMĖJIMAI

Žymėjimas	Apdaila	Žymėjimas	Apdaila	0	2023 06						
	Čerpinis stogas, spalva tamsiai pilka		Langai: dekoratyvinis apvadas tamsiai pilka spalva (RAL 7016), rėmai - balta spalva (RAL 9010)	Laida	Išleidimo data	Laidos statusas. Keitimo priežastis (jei taikoma)					
	Vertikalus medinių lentų apkalimas, šviesiai pilka spalva (RAL 7037)			KVAL. PATV. DOK. NR.		"A. IMBRASO STUDIJA" P. Lukšio g. 21, VILNIUS, tel.: +370 65657585 arturas@aistudija.lt www.aistudija.lt		STATINIO PROJEKTO PAVADINIMAS PAGALBINIO ŪKIO PASKIRTIES PASTATO PASKIRTIES KEITIMO Į POILSIO PASKIRTIES PASTATĄ (7.13) IR REKONSTRAVIMO MOLĖTŲ R. SAV., INTURKĖS SEN., ŠČIURIO VS. 2, PROJEKTAS			
	Vėjalentės ir gegnės tamsiai pilka spalva (RAL 7016), dekoras pilka spalva (RAL 7015)		Langinės ir durys: dekoratyvinis apvadas tamsiai pilka spalva (RAL 7016), rėmai - balta spalva (RAL 9010)	A1420	SPV, SPDV	EGIDIJUS JONAITIS		DOKUMENTO PAVADINIMAS POILSIO PASKIRTIES PASTATAS FASADAS AŠYSE 1-2		LAIDA	
	Cokolis ir kaminų apdaila - natūralus akmuo				ARCH.	ARTŪRAS IMBRASAS				00	
					ARCH.	IGNAS AUTUKAS					
				KALBOS TRUMP.	STATYTOJAS IR (ARBA) UŽSAKOVAS Statytojas: A.A R.A.			DOKUMENTO ŽYMUO		LAPAS	LAPŲ
				LT				432P-1-PP-SA-B-1.5		01	1

POILSIO PASKIRTIES PASTATAS
FASADAİ

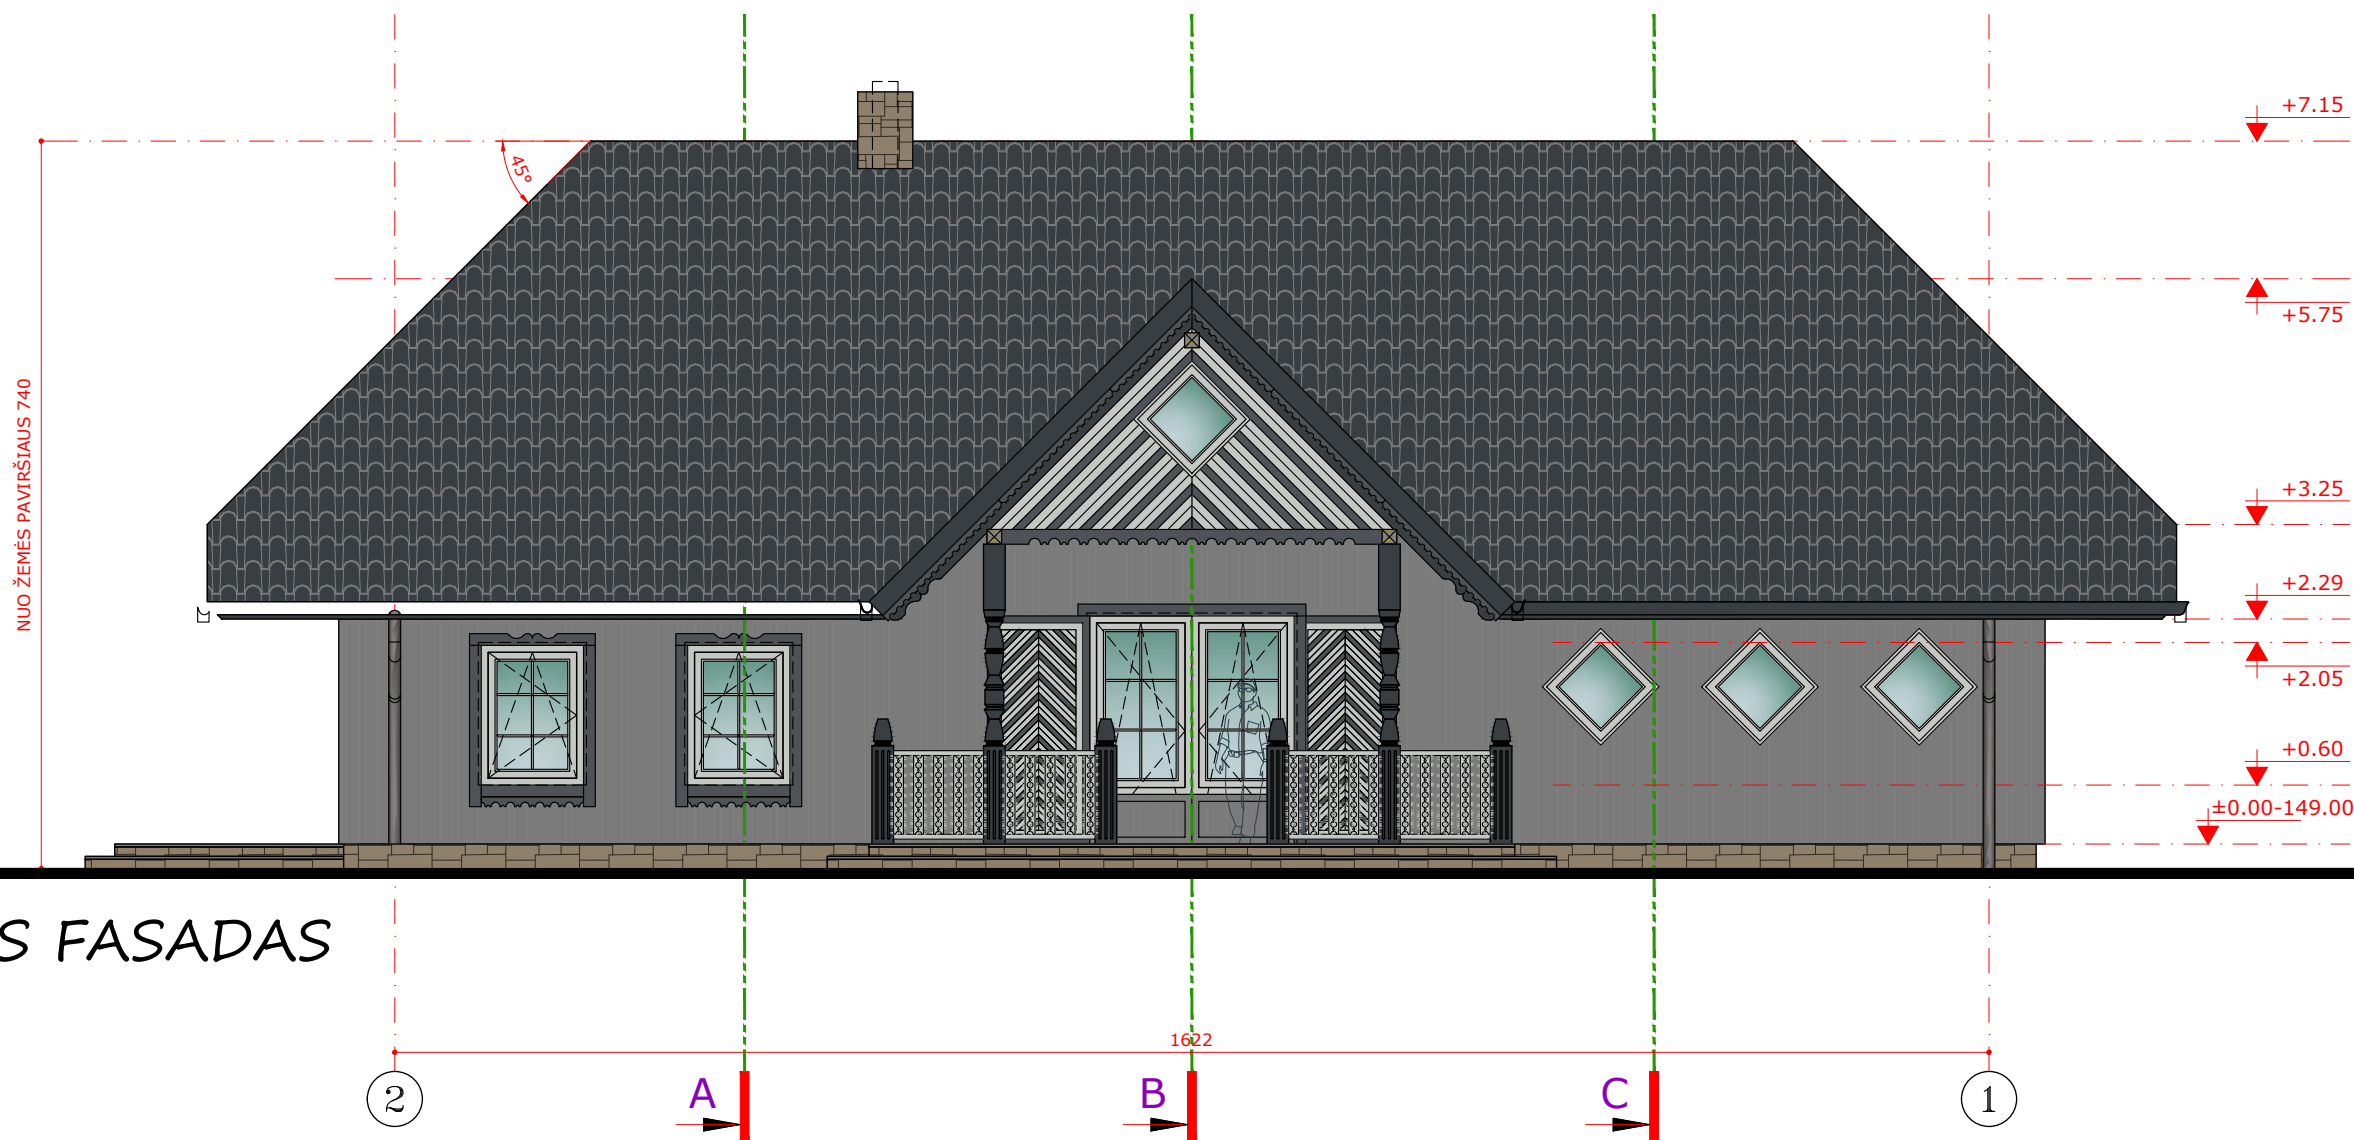


*brėžiniai - architekto nuosavybė,
ginama įstatymo
*statyti tik pagal aprobuotus darbo brėžinius
*statybininkas atsakingas už matmenų atitikimą

FASADŲ APDAILA - SUTARTINIAI ŽYMĖJIMAI

Žymėjimas	Apdaila	Žymėjimas	Apdaila	0	2023 06		
	Čerpinis stogas, spalva tamsiai pilka		Langai: dekoratyvinis apvadas tamsiai pilka spalva (RAL 7016), rėmai - balta spalva (RAL 9010)	Laida	Išleidimo data	Laidos statusas. Keitimo priežastis (jei taikoma)	
	Vertikalus medinių lentų apkalimas, šviesiai pilka spalva (RAL 7037)		Langinės ir durys: dekoratyvinis apvadas tamsiai pilka spalva (RAL 7016), rėmai - balta spalva (RAL 9010)	KVAL. PATV. DOK. NR.		"A. IMBRASO STUDIJA" P. Lukšio g. 21, VILNIUS, tel.: +370 65657585 arturas@aistudija.lt www.aistudija.lt	
	Vėjalentės ir gegnės tamsiai pilka spalva (RAL 7016), dekoras pilka spalva (RAL 7015)			A1420	SPV, SPDV	EGIDIJUS JONAITIS	STATINIO PROJEKTO PAVADINIMAS
	Cokolis ir kaminų apdaila - natūralus akmuo				ARCH.	ARTŪRAS IMBRASAS	PAGALBINIO ŪKIO PASKIRTIES PASTATO PASKIRTIES KEITIMO Į POILSIO PASKIRTIES PASTATĄ (7.13) IR REKONSTRAVIMO MOLĖTŲ R. SAV., INTURKĖS SEN., ŠČIURIO VS. 2, PROJEKTAS
					ARCH.	IGNAS AUTUKAS	DOKUMENTO PAVADINIMAS
							POILSIO PASKIRTIES PASTATAS FASADAS AŠYSE 2-1
				KALBOS TRUMP.	STATYTOJAS IR (ARBA) UŽSAKOVAS		DOKUMENTO ŽYMUO
				LT	Statytojas: A.A R.A.		432P-1-PP-SA-B-1.6
							LAPAS
							LAPŲ
							01
							1

POILSIO PASKIRTIES PASTATAS
FASADAI

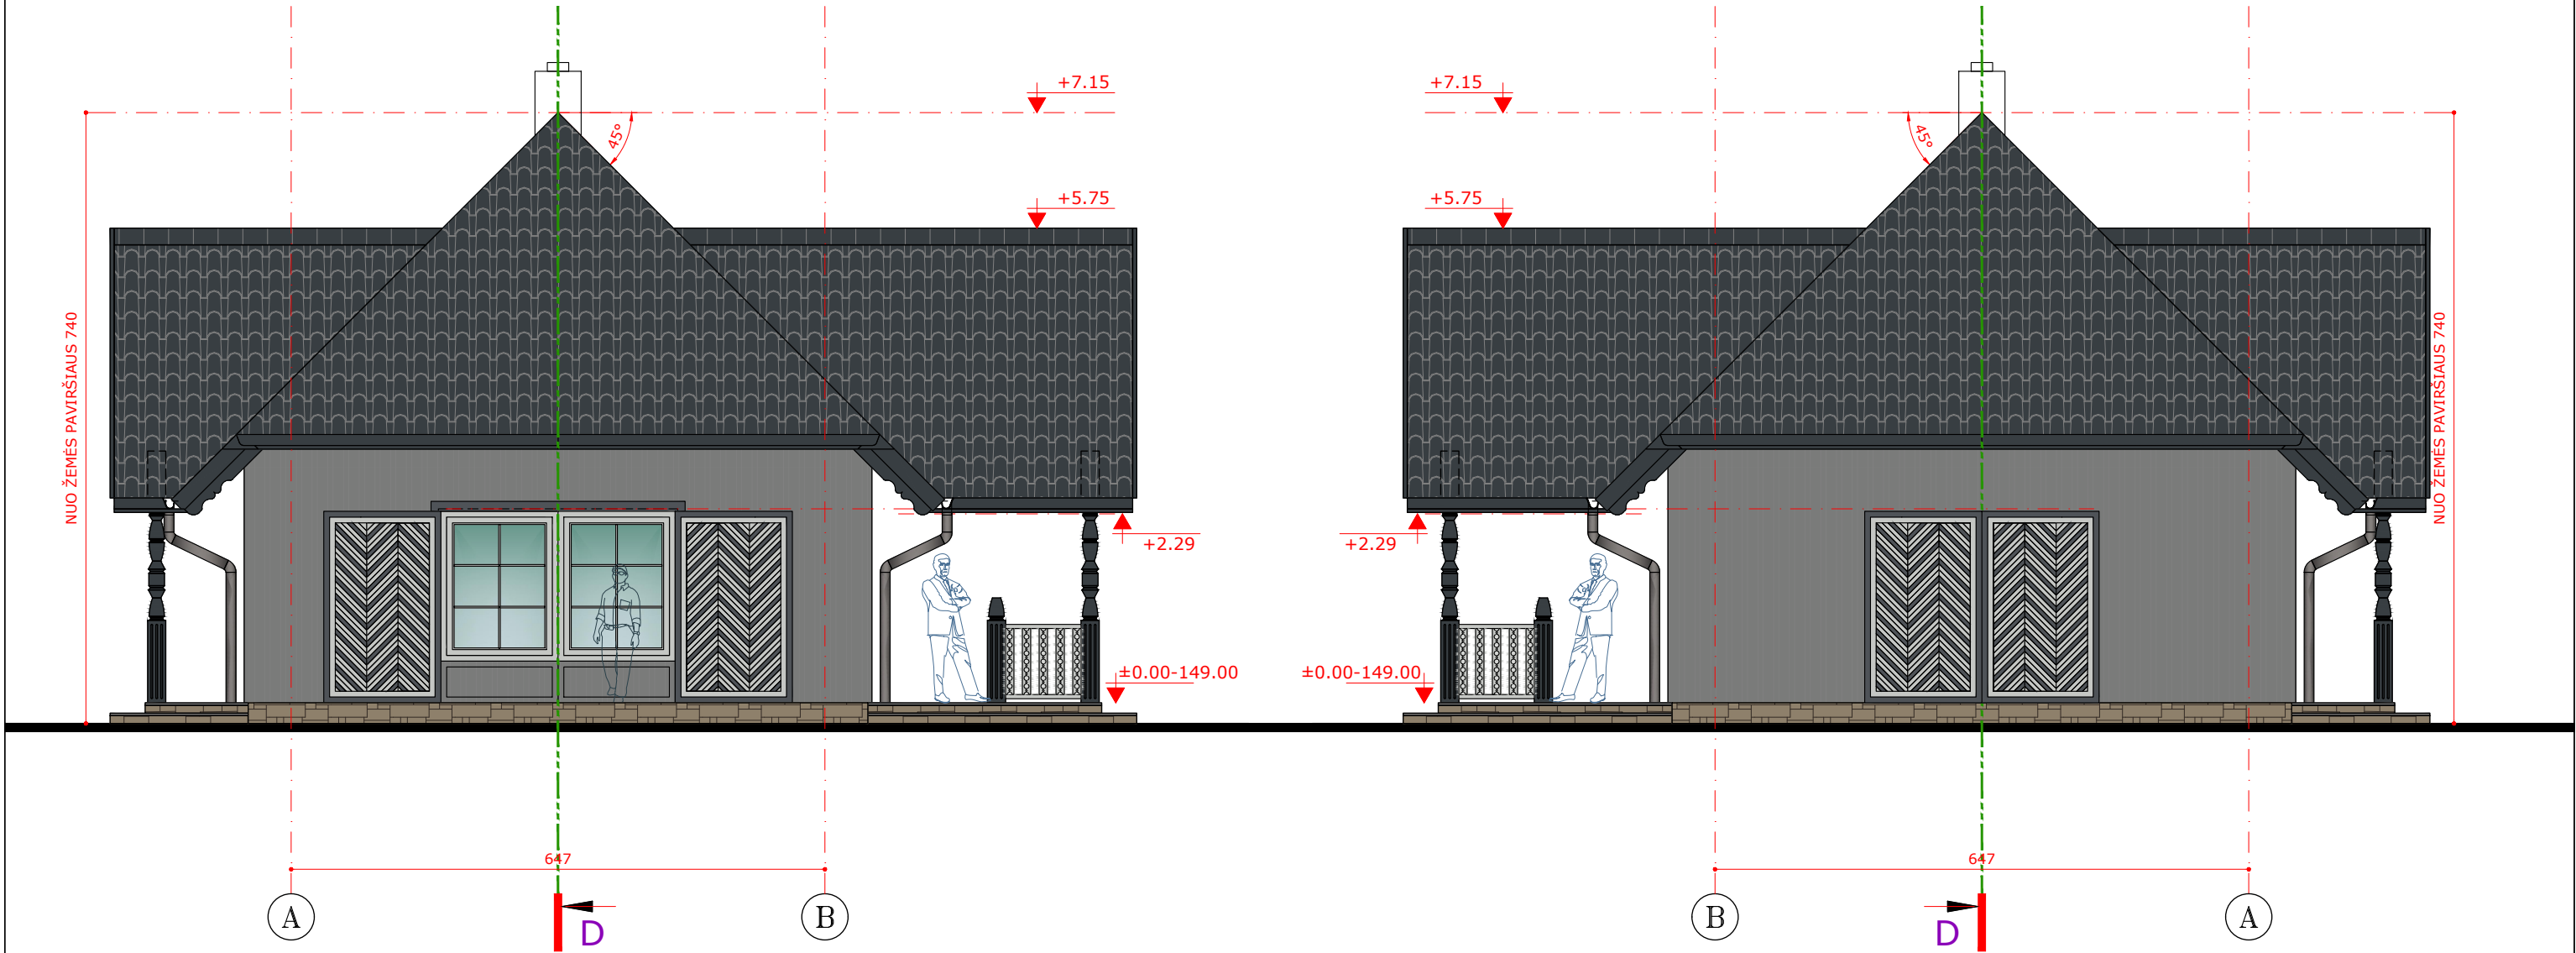

RYTINIS FASADAS


VAKARINIS FASADAS

*brėžiniai - architekto nuosavybė,
ginama įstatymo
*statyti tik pagal aprobuotus darbo brėžinius
*statybininkas atsakingas už matmenų atitikimą
*apie neatitikimus nedelsiant pranešti architektui


FASADŲ APDAILA - SUTARTINIAI ŽYMĖJIMAI

Žymėjimas	Apdaila	Žymėjimas	Apdaila	0	2023 06						
	Čerpinis stogas, spalva tamsiai pilka		Langai: dekoratyvinis apvadas tamsiai pilka spalva (RAL 7016), rėmai - balta spalva (RAL 9010)	Laida	Išleidimo data	Laidos statusas. Keitimo priežastis (jei taikoma)					
	Vertikalus medinių lentų apkalimas, šviesiai pilka spalva (RAL 7037)			KVAL. PATV. DOK. NR.		"A. IMBRASO STUDIJA" P. Lukšio g. 21, VILNIUS, tel.: +370 65657585 arturas@aistudija.lt www.aistudija.lt		STATINIO PROJEKTO PAVADINIMAS PAGALBINIO ŪKIO PASKIRTIES PASTATO PASKIRTIES KEITIMO Į POILSIO PASKIRTIES PASTATĄ (7.13) IR REKONSTRAVIMO MOLĖTŲ R. SAV., INTURKĖS SEN., ŠČIURIO VS. 2, PROJEKTAS			
	Vėjalentės ir gegnės tamsiai pilka spalva (RAL 7016), dekoras pilka spalva (RAL 7015)		Langinės ir durys: dekoratyvinis apvadas tamsiai pilka spalva (RAL 7016), rėmai - balta spalva (RAL 9010)	A1420	SPV, SPDV	EGIDIJUS JONAITIS		DOKUMENTO PAVADINIMAS POILSIO PASKIRTIES PASTATAS FASADAI AŠYSE A-B IR B-A		LAIDA	
	Cokolis ir kaminų apdaila - natūralus akmuo				ARCH.	ARTŪRAS IMBRASAS				00	
					ARCH.	IGNAS AUTUKAS					
				KALBOS TRUMP.	STATYTOJAS IR (ARBA) UŽSAKOVAS Statytojas: A.A R.A.			DOKUMENTO ŽYMUO		LAPAS	LAPŲ
				LT				432P-1-PP-SA-B-1.7		01	1

POILSIO PASKIRTIES PASTATAS
PJŪVIAI

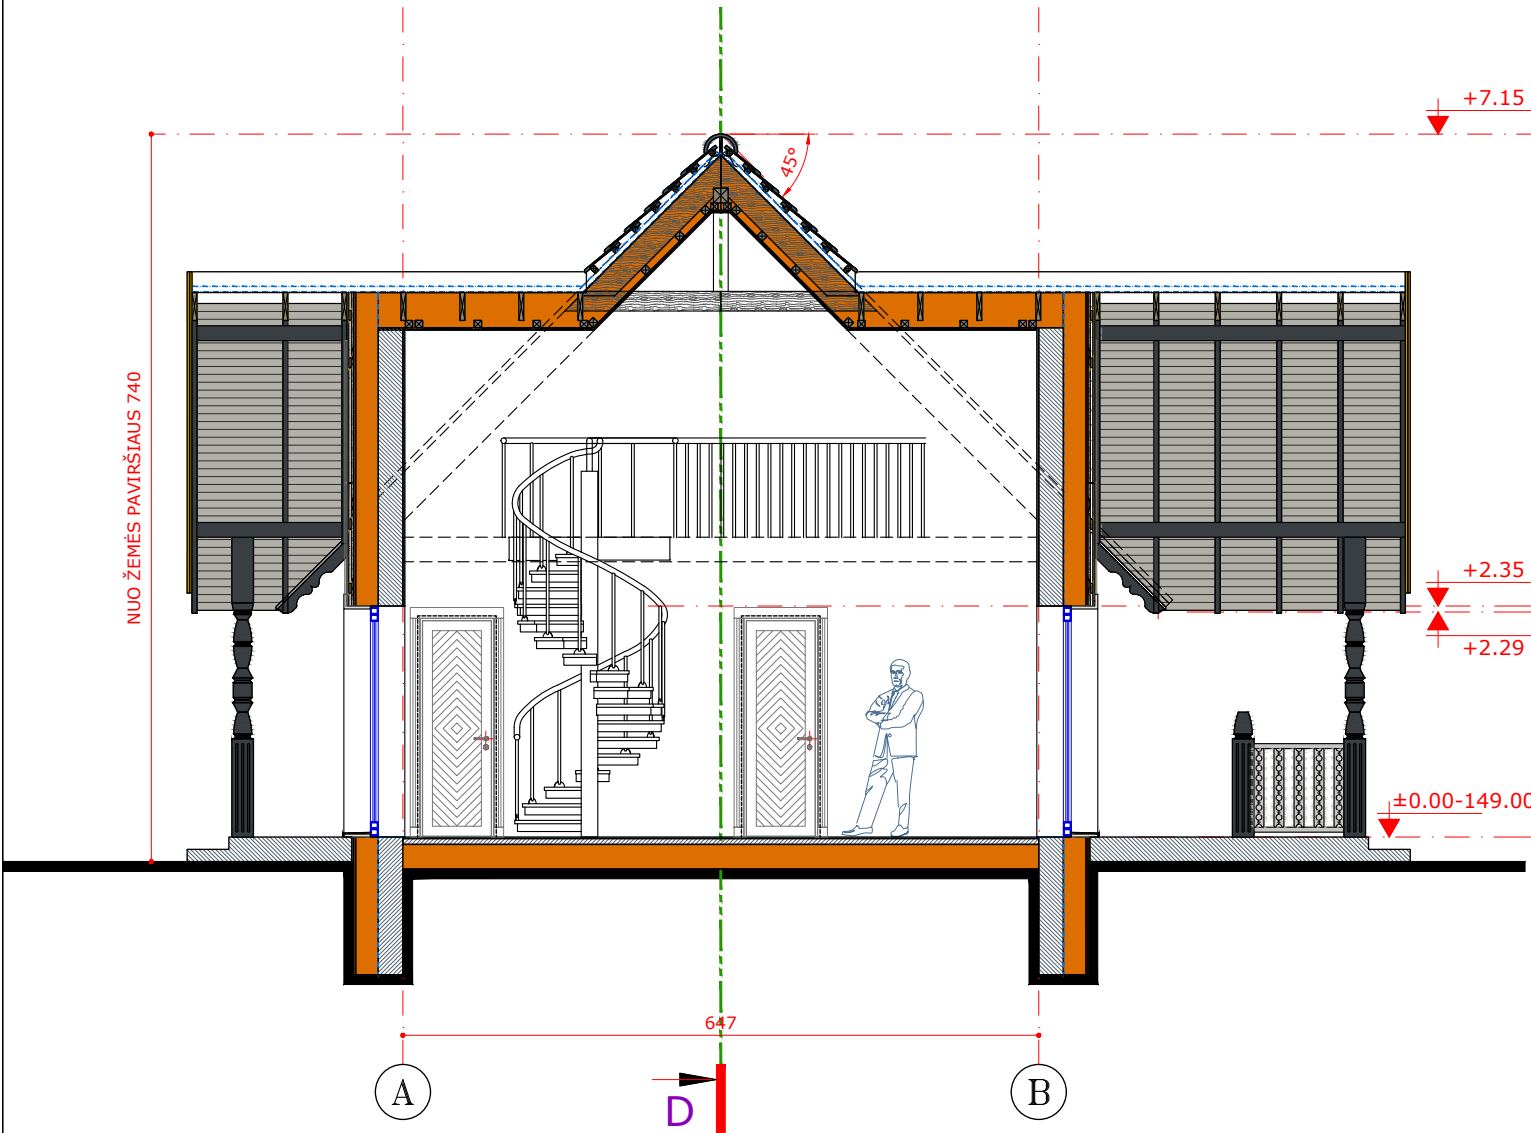

PJŪVIS B-B

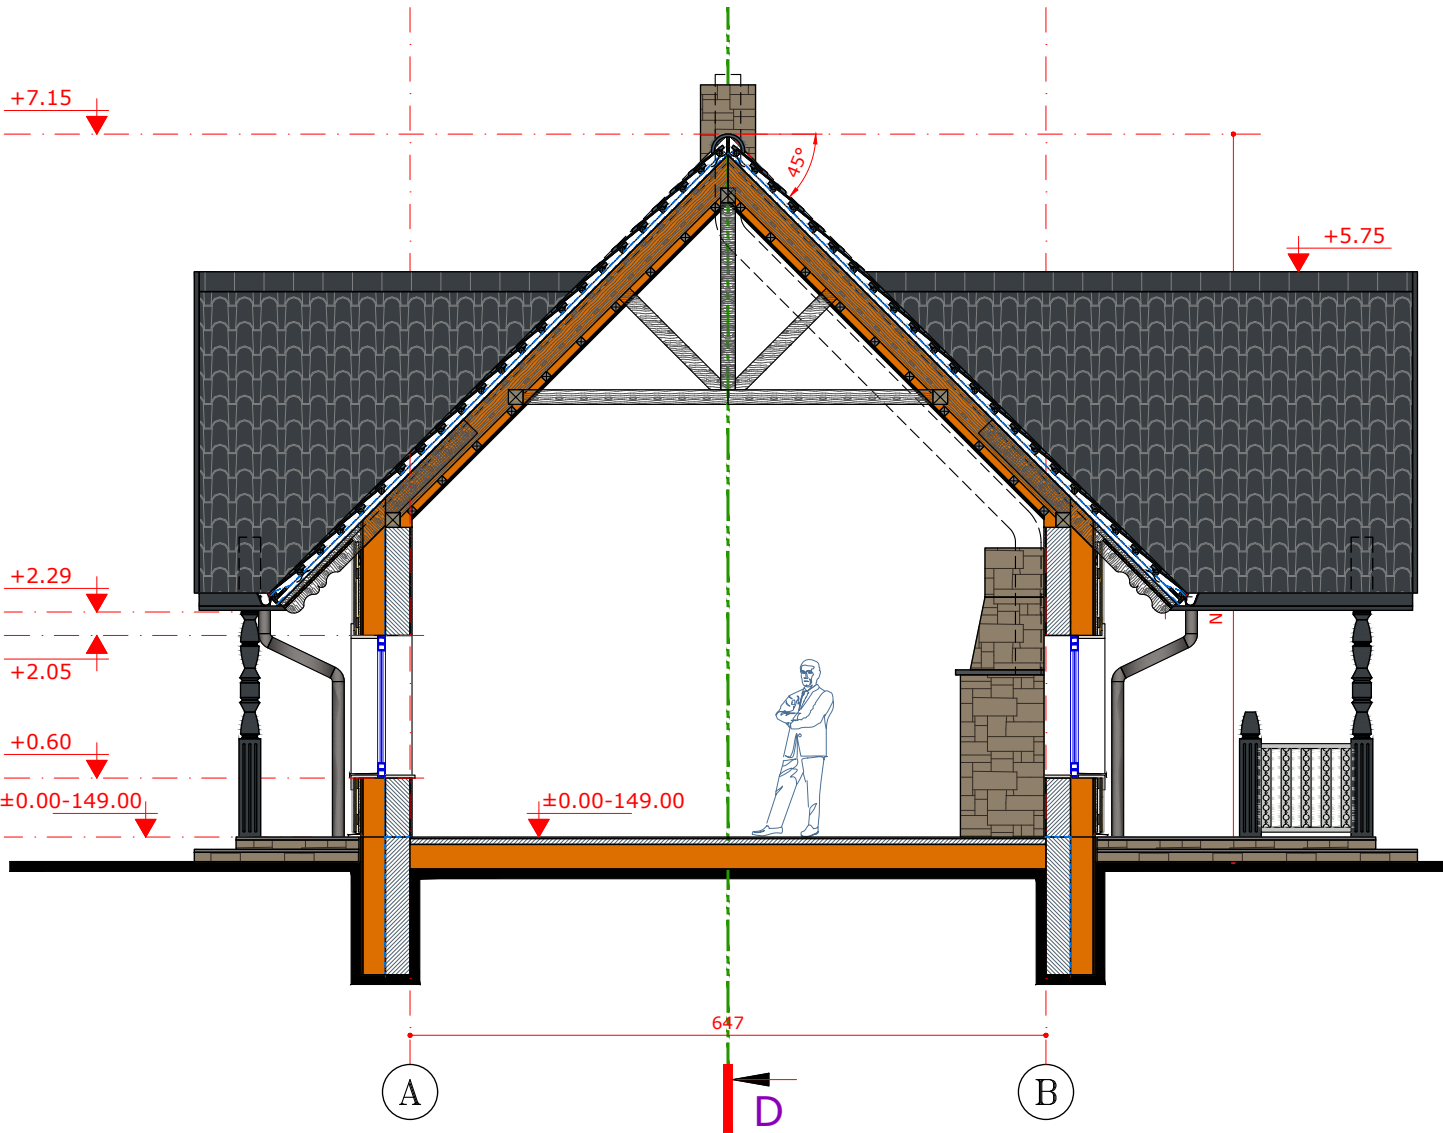


PJŪVIS A-A

*brėžiniai - architekto nuosavybė,
ginama įstatymo
*statyti tik pagal aprobuotus darbo brėžinius
*statybininkas atsakingas už matmenų atitikimą
*apie neatitikimus nedelsiant pranešti architektui

0	2023 06		
Laida	Išleidimo data	Laidos statusas. Keitimo priežastis (jei taikoma)	
KVAL. PATV. DOK. NR.	 "A. IMBRASO STUDIJA" P. Lukšio g. 21, VILNIUS, tel.: +370 65657585 arturas@aistudija.lt www.aistudija.lt	STATINIO PROJEKTO PAVADINIMAS PAGALBINIO ŪKIO PASKIRTIES PASTATO PASKIRTIES KEITIMO Į POILSIO PASKIRTIES PASTATĄ (7.13) IR REKONSTRAVIMO MOLĖTŲ R. SAV., INTURKĖS SEN., ŠČIURIO VS. 2, PROJEKTAS	
A1420	SPV, SPDV	EGIDIJUS JONAITIS	DOKUMENTO PAVADINIMAS POILSIO PASKIRTIES PASTATAS PJŪVIAI A-A IR B-B
	ARCH.	ARTŪRAS IMBRASAS	
	ARCH.	IGNAS AUTUKAS	
KALBOS TRUMP.	STATYTOJAS IR (ARBA) UŽSAKOVAS Statytojas: A.A R.A.		DOKUMENTO ŽYMUO 432P-1-PP-SA-B-1.8
LT			LAPAS LAPŲ 01 1

POILSIO PASKIRTIES PASTATAS
PJŪVIAI

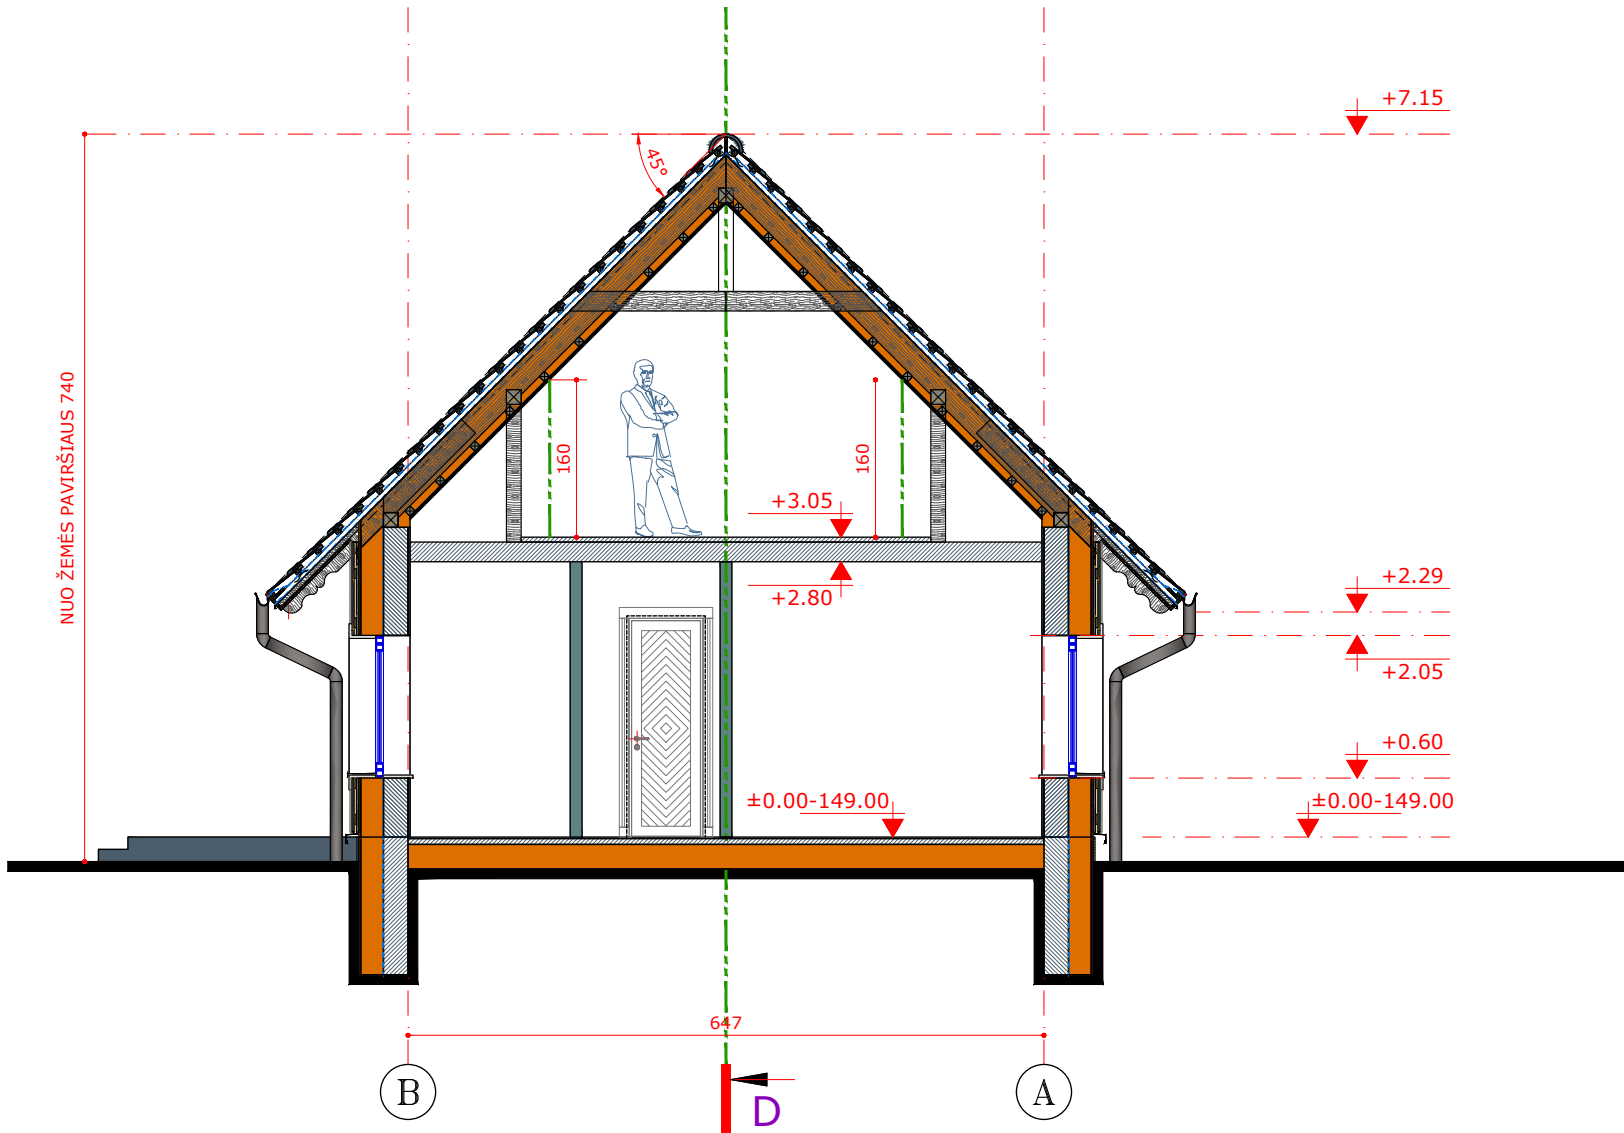


PJŪVIS C-C

*brėžiniai - architekto nuosavybė,
ginama įstatymo
*statyti tik pagal aprobuotus darbo brėžinius
*statybininkas atsakingas už matmenų atitikimą
*apie neatitikimus nedelsiant pranešti architektui

0	2023 06				
Laida	Išleidimo data	Laidos statusas. Keitimo priežastis (jei taikoma)			
KVAL. PATV. DOK. NR.		"A. IMBRASO STUDIJA" P. Lukšio g. 21, VILNIUS, tel.: +370 65657585 arturas@aistudija.lt www.aistudija.lt		STATINIO PROJEKTO PAVADINIMAS PAGALBINIO ŪKIO PASKIRTIES PASTATO PASKIRTIES KEITIMO Į POILSIO PASKIRTIES PASTATĄ (7.13) IR REKONSTRAVIMO MOLĖTŲ R. SAV., INTURKĖS SEN., ŠČIURIO VS. 2, PROJEKTAS	
A1420	SPV, SPDV	EGIDIJUS JONAITIS	DOKUMENTO PAVADINIMAS POILSIO PASKIRTIES PASTATAS PJŪVIS C-C		LAIDA
	ARCH.	ARTŪRAS IMBRASAS			00
	ARCH.	IGNAS AUTUKAS			
KALBOS TRUMP.	STATYTOJAS IR (ARBA) UŽSAKOVAS Statytojas: A.A R.A.		DOKUMENTO ŽYMUO 432P-1-PP-SA-B-1.9		LAPAS 01
LT					LAPŲ 1

POILSIO PASKIRTIES PASTATAS
PJŪVIAI

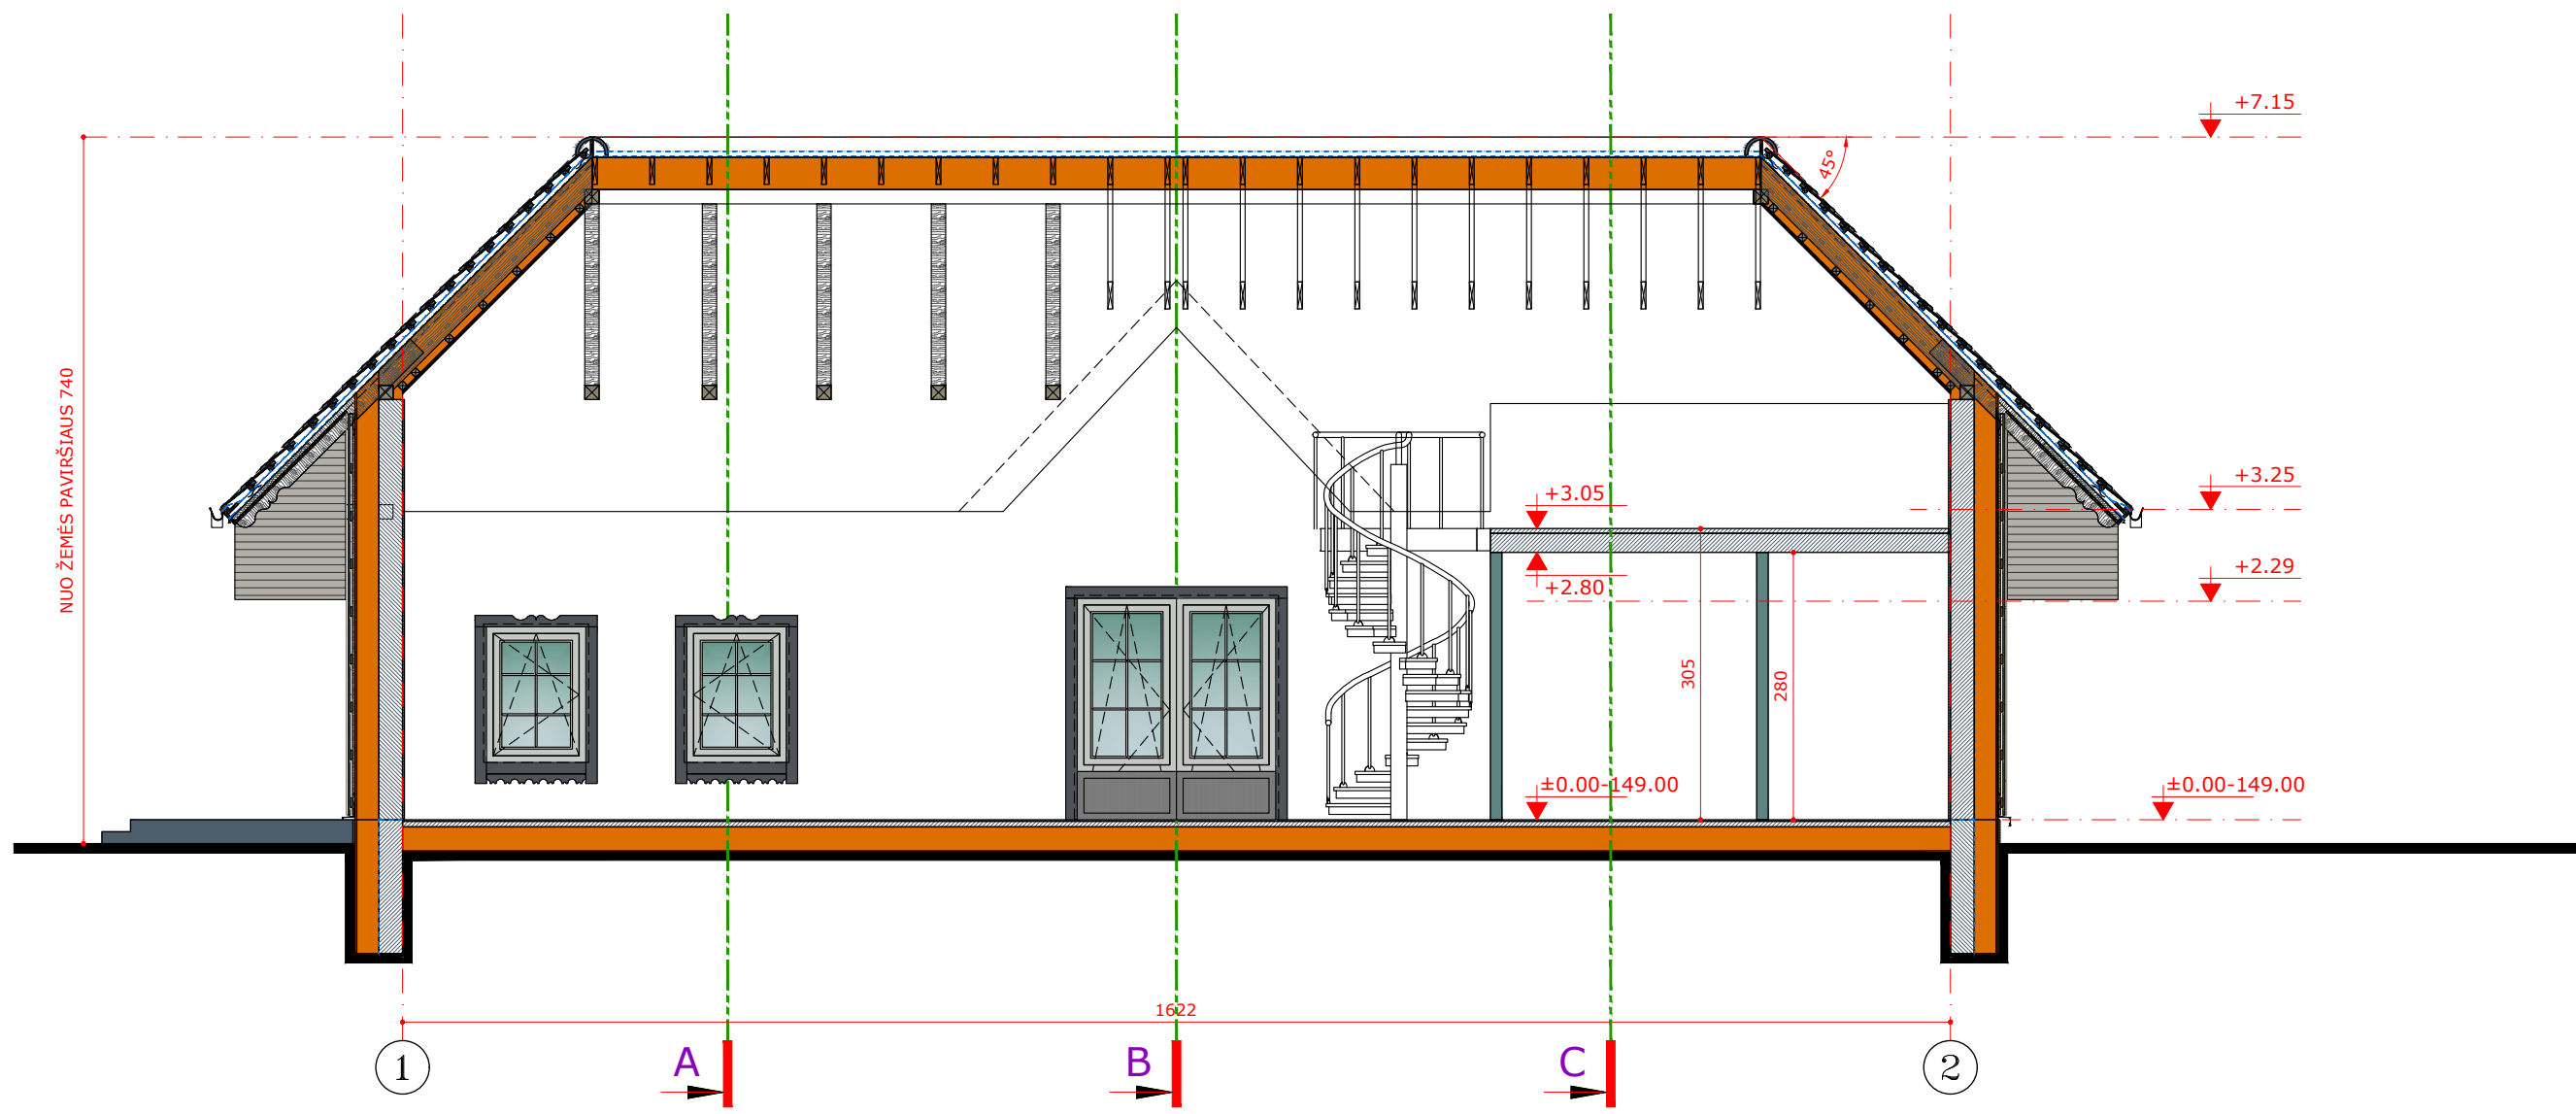

PJŪVIS D-D

*brėžiniai - architekto nuosavybė,
ginama įstatymo
*statyti tik pagal aprobuotus darbo brėžinius
*statybininkas atsakingas už matmenų atitikimą
*apie neatitikimus nedelsiant pranešti architektui

0	2023 06				
Laida	Išleidimo data	Laidos statusas. Keitimo priežastis (jei taikoma)			
KVAL. PATV. DOK. NR.		"A. IMBRASO STUDIJA" P. Lukšio g. 21, VILNIUS, tel.: +370 65657585 arturas@aistudija.lt www.aistudija.lt		STATINIO PROJEKTO PAVADINIMAS	
				PAGALBINIO ŪKIO PASKIRTIES PASTATO PASKIRTIES KEITIMO Į	
				POILSIO PASKIRTIES PASTATĄ (7.13) IR REKONSTRAVIMO MOLĖTŲ R.	
				SAV., INTURKĖS SEN., ŠČIURIO VS. 2, PROJEKTAS	
A1420	SPV, SPDV	EGIDIJUS JONAITIS		DOKUMENTO PAVADINIMAS POILSIO PASKIRTIES PASTATAS PJŪVIS D-D	LAIDA
	ARCH.	ARTŪRAS IMBRASAS			
	ARCH.	IGNAS AUTUKAS			
					00
KALBOS TRUMP.	STATYTOJAS IR (ARBA) UŽSAKOVAS Statytojas: A.A R.A.			DOKUMENTO ŽYMUO	LAPAS
LT				432P-1-PP-SA-B-1.10	LAPŲ
					01