



UAB "POLILINIJA"
Volungės g. 7, Didvyrių k.,
Kauno raj., LT – 54113
Tel. 8 – 652 – 71128

PROJEKTUOTOJAS:

JUSTINA PLISKAUSKIENĖ,
PV ATEST. NR. A1710 (2014 10 30)

PROJEKTO PAVADINIMAS:

POILSIO PASKIRTIES PASTATO, MOLĖTŲ R. SAV., DUBINGIŲ SEN.,
GAVEIKIŲ K. (U.NR. 4400-6218-9690), STATYBOS PROJEKTAS

STATYOJAS / UŽSAKOVAS:

F.A.

PROJEKTO STADIJA:

PROJEKTINIAI PASIŪLYMAI (PP)

TOMAS:

PIRMAS

STATINIO KATEGORIJA:

NEYPATINGASIS

PASTATO PASKIRTIS:

POILSIO


ŽYMUO:

POL/MDG(2024) - XX - PP

PROJEKTINIŲ PASIŪLYMŲ (PP)

DOKUMENTŲ ŽINIARAŠTIS (DŽ)

Eil. Nr.	Dokumento žymuo	Pavadinimas	Puslapių (brėžinių) skaičius vnt.	Laida
1.	2.	3.	4.	5.
TEKSTINIŲ DOKUMENTŲ ŽINIARAŠTIS				
1.	POL/MDG(2024)-XX-PP-DŽ	Dokumentų žiniaraštis	1	0
2.	POL/MDG(2024)-XX-PP-AR	Aiškinamasis raštas	5	0
BRĖŽINIŲ ŽINIARAŠTIS				
3.	POL/MDG(2024)-00-PP-SP.B-01	Sklypo plano schema M 1:500	1	0
4.	POL/MDG(2024)-01-PP-SA.B-01	Poilsio pastato planas M 1:100	1	0
5.	POL/MDG(2024)-01-PP-SA.B-02	Poilsio pastato fasadai tarp ašių 1-3, 3-1M 1:100	1	0
6.	POL/MDG(2024)-01-PP-SA.B-03	Poilsio pastato fasadai tarp ašių A-D, D-A M 1:100	1	0
7.		Vizualizacija	1	

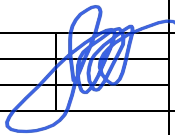0	0	VISUOMENĖS INFORMAVIMUI		
LAIDA	IŠLEIDIMO DATA	LAIDOS STATUSAS IR IŠLEIDIMO PRIEŽASTIS (JEI TAIKOMA)		
KVAL. DOK. NR.	PROJEKTUOTOJAS  UAB „POLILINIJA“		STATINIO PROJEKTO PAVADINIMAS POILSIO PASKIRTIES PASTATO, MOLĖTŲ R. SAV., DUBINGIŲ SEN., GAVEIKIŲ K. (U.NR. 4400-6218-9690), STATYBOS PROJEKTAS	
A1710	PV	Justina Pliskauskienė		LAIDA
A1710	PDV	Justina Pliskauskienė		0
LT	STATYTOJAS / UŽSAKOVAS F.A.		DOKUMENTO ŽYMUO POL/MDG(2024) - XX - PP - DŽ	LAPAS LAPŲ
			1	1

PROJEKTINIŲ PASIŪLYMŲ (PP)

AIŠKINAMASIS RAŠTAS

1. PAGRINDINIAI PROJEKTAVIMO DUOMENYS

STATYTOJAS (UŽSAKOVAS). F.A. .

RANGOVAS. Bus parinktas konkurso būdu.

PROJEKTUOTOJAS. UAB "POLILINIJA", įmonės kodas 301299583, buveinės adresas - Volungės g. 7, Didvyrių k., Kauno raj., projekto vadovė Justina Pliskauskienė, atestato Nr. A1710, 2014-10-30.

PROJEKTAVIMO STADIJA IR ETAPAI. Parengiami Projektiniai pasiūlymai, kurių sudėtis ir detalumas atitinka STR 1.04.04:2017 nurodymus.

STATYBOS RŪŠIS. Vadovaujantis STR 1.01.08:2002 V skyriaus 8 punktu statybos rūšis yra naujo statinio statyba.

STATINIO PASKIRTIS. Projektuojamo pastato paskirtis - poilsio (pagal STR 1.01.03:2017 p. 7.13).

STATINIO KATEGORIJA. Vadovaujantis STR 1.01.03:2017 statinys yra neypatingasis.

IŠDUOTOS PROJEKTAVIMO SĄLYGOS IR SPECIALIEJI REIKALAVIMAI. Nėra.

2. PP RENGIMO PAGRINDAS

1. Projektavimo užduotis.
2. Įgaliojimas projekto vadovui (1 lapas).
3. Žemės sklypo nuosavybės teisę patvirtinantys dokumentai, išduoti VĮ Registrų centro (2 lapai).
4. Žemės sklypo planas (2 lapai).
5. Toponuotrauka (1 lapas).
6. Sutarties pasirašymo ir jos vykdymo metu galiojantys LR įstatymai, kiti galiojantys teisiniai ir projektavimo norminiai aktai: Statybos ir kiti įstatymai, reglamentuojantys statinio saugos ir paskirties reikalavimus, teisės aktai, reglamentuojantys esminius statinio reikalavimus ir statinio techninius parametrus, teritorijų planavimo ir normatyviniai statinio saugos ir paskirties dokumentai.


3. TRUMPAS STATYBOS SKLYPO APIBŪDINIMAS

GEOGRAFINĖ VIETA

Sklypas yra Molėtų raj. savivaldybėje, Dubingių seniūnijoje, Gaveikių kaime. Iš šiaurinės pusės sklypą riboja vietinės reikšmės kelias, iš rytinės ir vakarinės pusių - privatūs sklypai, iš pietinės pusės - gaveikių ežeras. Įvažiavimas į sklypą iš šiaurinės sklypo pusės nuo vietinės reikšmės kelio.

ŽEMĖS SKLYPO APIBŪDINIMAS.

3944 m² ploto žemės sklypas yra netaisyklingos trapecijos formos.

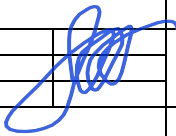0	0	VISUOMENĖS INFORMAVIMUI					
LAIDA	IŠLEIDIMO DATA		LAIDOS STATUSAS IR IŠLEIDIMO PRIEŽASTIS (JEI TAIKOMA)				
KVAL. DOK. NR.	PROJEKTUOTOJAS  UAB „POLILINIJA“			STATINIO PROJEKTO PAVADINIMAS <i>POILSIO PASKIRTIES PASTATO, MOLĖTŲ R. SAV., DUBINGIŲ SEN., GAVEIKIŲ K. (U.NR. 4400-6218-9690), STATYBOS PROJEKTAS</i>			
A1710	PV	Justina Pliskauskienė		DOKUMENTO PAVADINIMAS		LAIDA	
A1710	PDV	Justina Pliskauskienė		AIŠKINAMASIS RAŠTAS		0	
LT	STATYTOJAS / UŽSAKOVAS F.A.			DOKUMENTO ŽYMUO POL/MDG(2024) - XX - PP - AR		LAPAS	LAPŲ
					1	5	

Sklypo adresas: Molėtų r. sav., Dubingių sen., Gaveikių k.; žemės sklypo unikalus Nr.: 4400-6218-9690; žemės sklypo kadastrinis Nr. 6220/0002:365 Dubingių k.v.; pagrindinė naudojimo paskirtis: Kita; žemės sklypo naudojimo būdas: Rekreatinės teritorijos; žemės sklypo plotas: 0,3944 ha. Nuosavybės teisė: savininkai - **F.A.**

Sklypui nustatytos specialios naudojimo sąlygos:

- Elektros tinklų apsaugos zonos (plotas - 135 m2).

Sklype esantys servitutai:

- S7- teisė ribotai naudotis sklypo dalimi kitais tikslais (visuomenės poreikiams, tarnaujantis), plotas 210 m2.

Sklypas neaptvertas. Sklypo pietinėje dalyje prie ežero auga keletas medžių.

ŽEMĖS SKLYPE ESANČIŲ PASTATŲ APIBŪDINIMAS.

Sklype pastatų nėra.

SKLYPE ESANTYS INŽINERINIAI TINKLAI IR ĮRENGINIAI.

Sklypo šiaurinėje dalyje paklotas žemos įtampos 0,4 kV požeminis elektros kabelis.

SANITARINĖ IR EKOLOGINĖ SITUACIJA. Sklypo ir aplinkinė teritorija neužteršta, sklype susikaupusių šiukšlių ar kenksmingų aplinkai medžiagų nėra.

ESAMI KULTŪROS PAVELDO IR ISTORINIAI PAMINKLAI. VERTINGOSIOS SAVYBĖS. -

TERITORIJOJE IR APLINKINĖJE TERITORIJOJE GALIOJANTYS TERITORIJŲ PLANAVIMO DOKUMENTAI. -

4. PROJEKTINIŲ PASIŪLYMŲ SPRENDINIŲ APRAŠYMAS

4.1. Sklypo plano sprendiniai.

Poilsio paskirties pastatas projektuojamas sklypo šiaurinėje dalyje. Įvažiavimas į sklypą numatytas iš vietinės reikšmės kelio.

Prie poilsio pastato projektuojami pėsčiųjų takai, siejantys įėjimus į pastatą su automobilių stovėjimo vietomis.

Projektuojama aikštelė ir privažiavimas iš betoninių trinkelų dangos, pritaikytos važinėti lengviesiems automobiliams. Pėsčiųjų takai iš betoninių trinkelų dangos, pritaikytos pėstiesiems.

Projektuojamos kitos paskirties inžineriniai statinio (kiemo aikštelės) plotas - 196 m², kategorija - II grupės nesudėtingasis.

Neužstatytoje sklypo pietinėje dalyje iki pat ežero išsaugoma žalioji zona su natūraliai susiformavusiu reljefu.

Apželdintas sklypo plotas 3177 m2, t.y. 81% sklypo ploto (kai Rekreatinės paskirties objektų teritorijos mažiausias želdynams priskiriamas plotas nuo viso žemės sklypo ploto - 40%).

4.2. Projektuojami pastatai.

4.1.1. Projektuojamas 1 aukšto poilsio paskirties pastatas. Pastato užimtas žemės sklypo plotas 410,70 m², bendras plotas 241,59 m², tūris 1636,89 m³. Pastato aukštis nuo žemės paviršiaus iki aukščiausios konstrukcijos – 6,70 m.

Pastate suprojektuoti 4 miegamieji kambariai (numeriai).

Pastato kategorija - neypatingasis.

4.3. Pastatų (patalpų) funkcinio ryšio ir zonavimo sprendiniai.

Pastato centrinėje dalyje suprojektuotas koridorius vedantis į atskirus apartamentus (numerius). Miegamųjų apartamentų zona numatyta pastato vakarinėje dalyje. Bendra poilsio patalpa - pastato rytinėje ir pietinėje pusėse, iš kurios būtų patogų išeiti į didelę dengtą terasą, iš kurios atsiveria vaizdas į ežerą. Šalia poilsio patalpos suprojektuota ūkinė patalpa su sandėliuku.

4.4. Sanitarinio buitinio darbuotojų aptarnavimo ir maitinimo sprendiniai.

DOKUMENTO ŽYMUO	LAPAS	LAPŲ	LAIDA
	2	5	0

Darbuotojų maitinimo, poilsio zonos pastate nesprendžiamos. Atskiros buitinės patalpos nenumatomos. Pastate suprojektuota ūkinė patalpa su patekimu iš bendro naudojimo poilsio patalpos. Prie apartamentų (numerų) suprojektuoti sanmazgai, skirti tiek personalui, tiek lankytojams.

4.5. Universalaus dizaino ir neįgalųjų specifinių poreikių tenkinimo sprendiniai

Projektuojamas statinys pritaikomas žmonėms turintiems įvairias negalias (toliau ŽN), vadovaujantis STR 2.03.01:2019 „Statinių prieinamumas“ bei ISO 21542:2011. Numatomi sprendimai žmonėms vežimėliuose, silpnaregiams ir kt.

Sklype numatytos 4 lengvųjų automobilių stovėjimo vietos.

Minimalus neįgalųjų automobilių stovėjimo vietų skaičius turi būti ne mažiau, kaip 1, iš kurių ne mažiau kaip 1 vieta A tipo.

Arčiausiai pagrindinio įėjimo į poilsio pastatą suprojektuota 1 A tipo stovėjimo vieta neįgaliesiems. A tipo neįgalųjų automobilių stovėjimo vieta tinkama mikroautobusams turi būti ne siauresnė kaip 4 900 mm, iš kurių 3 400 mm automobilių statymo vietos plotis, o 1 500 mm aikštelė išlipimui, ir ne trumpesnė kaip 8 200 mm, iš kurių 5 200 mm automobilių statymo vietos ilgis, o 3 000 mm aikštelė išlipimui.

Neįgalųjų automobilių stovėjimo vietos jungiamos su prieinama judėjimo trasa (ŽN vedimo taku), įrengta pagal ISO 21542:2011 7,8,9 skyrių reikalavimus. Todėl šioje trasoje turi būti naudojamos skirtingos medžiagos arba įrengti taktiliniai vaikščiojamojo paviršiaus indikatoriai (TVPI), rodantys kryptį - vedančiosios juostos. Taktiliniai indikatoriai turi būti pagaminti iš ilgaamžių, neslidžių medžiagų, išlaikančių reikiamą regimąjį kontrastą. Taktiliniai takai atskiriami per avalynės padus arba naudojant vaikščiojimo lazdeles, todėl gretimi paviršiai turi būti lygūs.

ŽN reikmėms pritaikytas pagrindinis įėjimas iš lauko.

Pagrindiniai įėjimai yra lygūs, be slenksčių (<2cm). Praėjimai ŽN pritaikytose trasose numatomi ne siauresni kaip 1,2 m pločio. Durys ŽN pritaikytose trasose numatomos ne siauresnės kaip 0,85 m (švarioje angos), angos numatomos 0,9-1 metro pločio.

Vieno iš apartamentų sanmazgas pritaikytas lankytojams su negalia. Kadangi aukšto plotas didesnis, nei 200 m² ir ne didesnis kaip 1000 m², įrengiamas vienas A tipo sanmazgas su įėjimu iš bendrojo naudojimo patalpų.

4.6. Pagrindinių įėjimų, praėjimų, vestibulių, laiptinių išdėstymo sprendiniai.

Pagrindinis įėjimas į poilsio pastatą suprojektuotas iš šiaurinės pastato pusės. Numatyti išėjimai į kiemą ir terasą pietinėje pastato pusėje.

4.7. Pastato atitvarų elementų (sienų, pertvarų, stogo, grindų) tipai, medžiagos ir jų parinkimo motyvai.

4.7.1. Sienos ir pertvaros, lubos, langai, durys

Pamatai. Pastato pagrindinės krūvų laikančios konstrukcijos yra monolitiniai gelžbetonio rostverakai ant gręžtinių polių.

Sienos ir pertvaros.

Lauko ir vidaus sienos įrengiamos iš blokelių mūro Arko M18. Iš išorės apšiltinamos poliuretano plokštėmis (PIR), įrengiant vertikalių dailylenčių ir klinkerio čerpių apdailą.

Vidaus pertvaros įrengiamos blokelių mūro Arko M arba gipso kartono plokščių ant metalinio karkaso (12 cm).

Numatoma vidaus paviršių apdaila – tinkavimas, glaistymas, dažymas ir dengimas plytelėmis.

Lubos. G/K plokščių ant metalinio karkaso glaistomos ir dažomos.

Durys, langai. Langai ir vitrinos aliuminio rėmuose. Rėmų spalva iš išorės pagal RAL 7024, iš vidaus balta.

Langų šilumos perdavimo koeficientas ne didesnis, kaip 0,9 W/m²*K.

Pagrindinių įėjimų lauko durys aliuminio rėmuose. Lauko durų ir vartų šilumos perdavimo koeficientas turi būti ne didesnis, kaip 1,4 W/m²*K.

Patalpų vidinės durys - stiklinės, medinės (skydinės) arba faneruotos, dažytos, lygios.

4.7.2. Stogas

Poilsio pastato stogai šlaitiniai su 2,5% (30°) nuolydžiais. Stogų konstrukcija - medinė, danga - klinkerio čerpės. Poilsio pastato stogas apšiltintas.

DOKUMENTO ŽYMUO	LAPAS	LAPŲ	LAIDA
	3	5	0

Stogas įrengiamas iš medžio konstrukcijų (sijos, gegnės), naudojant pirmos rūšies (C24 stiprumo klasės) spygliuočių veislės medieną. Kitos konstrukcijos (mūrlotai, kolonos, spyriai, statramsčiai, gulekšniai, grebėstai) įrengiami naudojant antros rūšies medieną.

Vandens nuvedimas nuo stogų - išorinis lietvamzdžiais.

4.7.3. Grindys

Poilsio pastato grindys ant grunto įrengiamos su termoizoliacijos sluoksniu. Viršutinė grindų konstrukcijos dalis įrengiama priklausomai nuo pasirinktos grindų dangos (akmens masės plytelės, parketas, PVC, kiliminė danga ir t.t.).

Drėgnų patalpų įrangimui būtinas hidroizoliacinis sluoksnis iš pasirinktos firmos hidroizoliacinių medžiagų. Šildomos grindys įrengiamos pagal pasirinktos firmos rekomendacijas, naudojant rekomenduojamas medžiagas ir technologijas.

4.8. Pastato atitvarų elementų (sienų, pertvarų, stogo, atitvarų, kurios ribojasi su gruntu, atitvarų virš nešildomų rūšių) šilumos perdavimo koeficientai, energinio naudingumo klasė.

Statiniui nekeliami pagrindiniai energijos taupymo ir šilumos išsaugojimo reikalavimai, pateikti STR 2.01.02:2016. Pastatų energetinio naudingumo projektavimas ir sertifikavimas. Projektuojamas poilsio paskirties pastatas priskiriamas prie:

1.6. poilsio paskirties pastatų, naudojamų ne ilgiau kaip keturis mėnesius per metus.

Statinio atitvaros, šildymo, vėdinimo sistemos turi užtikrinti kuo mažesnes energijos sąnaudas statinyje, atsižvelgiant į vietovės klimato sąlygas ir statinių naudojimo reikmes.

4.9. Patalpų insoliacijos ir natūralaus apšvietimo lygiai ir rodikliai, jų norminių lygių užtikrinimo sprendiniai.

Statinyje atitinka pagrindinius higienos, sveikatos ir aplinkos apsaugos reikalavimus, nurodytus STR 2.01.01(3):1999 „Esminiai statinio reikalavimai. Higiena, sveikata, aplinkos apsauga“, taip pat kituose normatyviniuose dokumentuose.

Projektuojamose patalpose užtikrinamos šios sąlygos: patalpų šildymas, vėdinimas, natūralus ir dirbtinis apšvietimas.

Patalpose užtikrintas natūralus šoninis apšvietimas. Dirbtinis darbo vietų apšvietimas turi atitikti HN 98:2000 "Natūralus ir dirbtinis darbo vietų apšvietimas. Apšvietos ribinės vertės ir bendrieji matavimo reikalavimai".

4.10. Numatoma pastato (pastatų) vidaus aplinkos garso klasė (klasės).

Pastatas suprojektuotas, vadovaujantis apsaugos nuo triukšmo reikalavimais, pateiktais STR 2.01.01(5):1999 „Esminiai statinio reikalavimai. Apsauga nuo triukšmo“, ir juos detalizuojančiu STR 2.01.07:2003 „Pastatų vidaus ir išorės aplinkos apsauga nuo triukšmo“. Triukšmo lygiai pastate ir teritorijoje neviršys garso lygių, nurodytų HN 33-1:2003 „Akustinis triukšmas. Leidžiami lygiai gyvenamojoje ir darbo aplinkoje. Matavimo metodikos bendrieji reikalavimai“.

Higienos normoje HN 33:2011 pateikiami didžiausi leidžiami triukšmo ribiniai dydžiai gyvenamuosiuose bei visuomeninės paskirties pastatuose bei jų aplinkoje: 6.00–18.00 (diena) – 55dBA, 18.00–22.00 (vakaras) – 50dBA, 22.00–6.00 (naktis) – 45dBA.

Projektuojamo pastato aplinkoje gyvenamosios bei visuomeninės, kuriems būtų keliami reikalavimai triukšmui, paskirties pastatų nėra.

Naujos pastato atitvarinės konstrukcijos užtikrina norminę garso izoliaciją. Langai įrengiami su stiklo paketais. Pakabinamoms luboms rekomenduojama panaudoti garsą slopinančias medžiagas.

4.11. Automobilių stovėjimo vietų poreikio skaičiavimas.

Automobilių poreikio skaičiavimas pagal STR 2.06.04:2014 „Gatvės ir vietinės reikšmės keliai. Bendrieji reikalavimai“:

Poilsio paskirties pastatams (poilsio namams) turi būti numatyta 1 vieta kiekvienam kambariui (numerui).

Bendras automobilių stovėjimo vietų poreikis - 4 vietos.

Pagal reglamento 107¹ punktą, negyvenamųjų pastatų automobilių saugyklose (nuo 5 ir daugiau automobilių stovėjimo vietų) ne mažiau kaip 20 procentų bendro privalomo automobilių stovėjimo vietų turi būti užtikrinta galimybė įkrauti elektromobilius. Kadangi privalomos 4 vietos, **elektromobilių vietos neprivalomos.**

DOKUMENTO ŽYMUO	LAPAS	LAPŲ	LAIDA
	4	5	0


Sklype iš viso numatytos 4 lengvųjų automobilių stovėjimo vietos, iš kurių 1 pritaikyta ŽN (A tipo).
Lengvojo ir krovininio autotransporto stovėjimo vietos už sklypo ribų nenumatomos.

5. BENDRIEJI SKLYPO IR STATINIO RODIKLIAI


Eil. Nr.	Pavadinimas	Mato vnt.	Kiekis	Pastabos
1.	2.	3.	4.	5.
	I. SKLYPAS (Unikalus Nr.: 4400-6218-9690; Kadastrinis Nr.: 6220/0002:365 Dubingių k.v.)			
1.	Sklypo plotas	m ²	3944	
2.	Sklypo užstatymo intensyvumas	%	6	
3.	Sklypo užstatymo tankis	%	10	
	II. PASTATAI			
1.	Poilsio paskirties pastatas			
1.1.	Pastato bendrasis plotas	m ²	241,59	
1.2.	Pastato naudingasis plotas	m ²	-	
1.3.	Pastato tūris	m ³	1636,89	
1.4.	Aukštų skaičius	vnt.	1	
1.5.	Pastato aukštis	m	6,70	Nuo vidutinės žemės paviršiaus altitudės
1.7.	Energinio naudingumo klasė		A++	
1.8.	Pastato (patalpų) akustinio komforto sąlygų klasė		-	
1.9.	Statinio atsparumo ugniai laipsnis		III	
1.10.	Kategorija		Neypatingasis	


DOKUMENTO ŽYMUO	LAPAS	LAPŲ	LAIDA
	POL/MDG(2024) - XX - PP - AR	5	5

SITUACIJOS SCHEMA

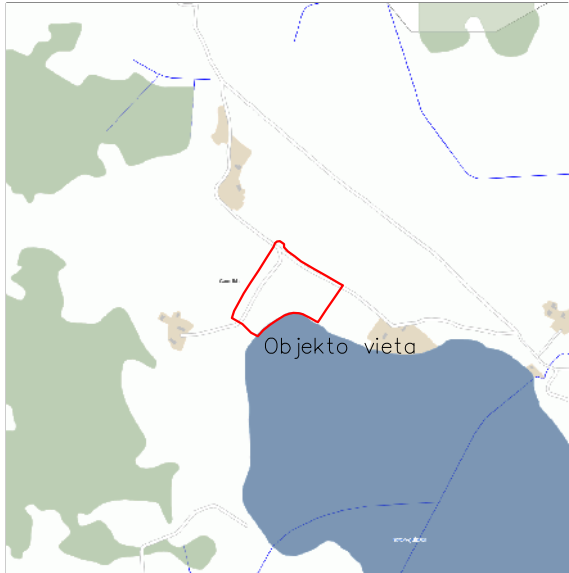

SUTARTINIAI ŽYMĖJIMAI	
	SKLYPO RIBA
	UŽSTATYMO RIBA
	PROJEKTUOJAMAS POILSIO PASKIRTIES PASTATAS
	ĮVAŽIAVIMAS/IŠVAŽIAVIMAS Į/IŠ SKLYPĄ (-O)
	PATEKIMAS Į PASTATĄ
	PROJEKTUOJAMA VEJA
	PROJEKTUOJAMA BETONINIŲ TRINKELIŲ DANGA
	VEJOS BORTAS
	PROJEKTUOJAMA NUOGRINDA
	AUTOMOBILIŲ STOVĖJIMO VIETA
	PROJEKTUOJAMA TVORA (MEDINĖ AR METALINĖ, AŽŪRINĖ, H-1.80M)
	PROJEKTUOJAMA A TIPO ŽŪN STOVĖJIMO VIETA

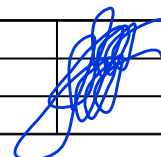0	2024	Statybos leidimui ir statybai			
Laida	Išleidimo data	Laidos statusas ir išleidimo priežastis (jei taikoma)			
Atestato Nr.				Projekto pavadinimas: POILSIO PASKIRTIES PASTATO, MOLĖTŲ R. SAV., DUBINGIŲ SEN., GAVEIKIŲ K. (U.NR. 4400-6218-9690), STATYBOS PROJEKTAS	
A1710	PV	J. Pliskauskienė		Brėžinio pavadinimas: SKLYPO PLANO SCHEMA M 1:500	Laida
A1710	PDV	J. Pliskauskienė			0
Kalb.trump.	Statytojas			Žymuo:	Lapas
LT				POL/MDG(2024)-00-PP-SP.B-01	Lapų
					1 1

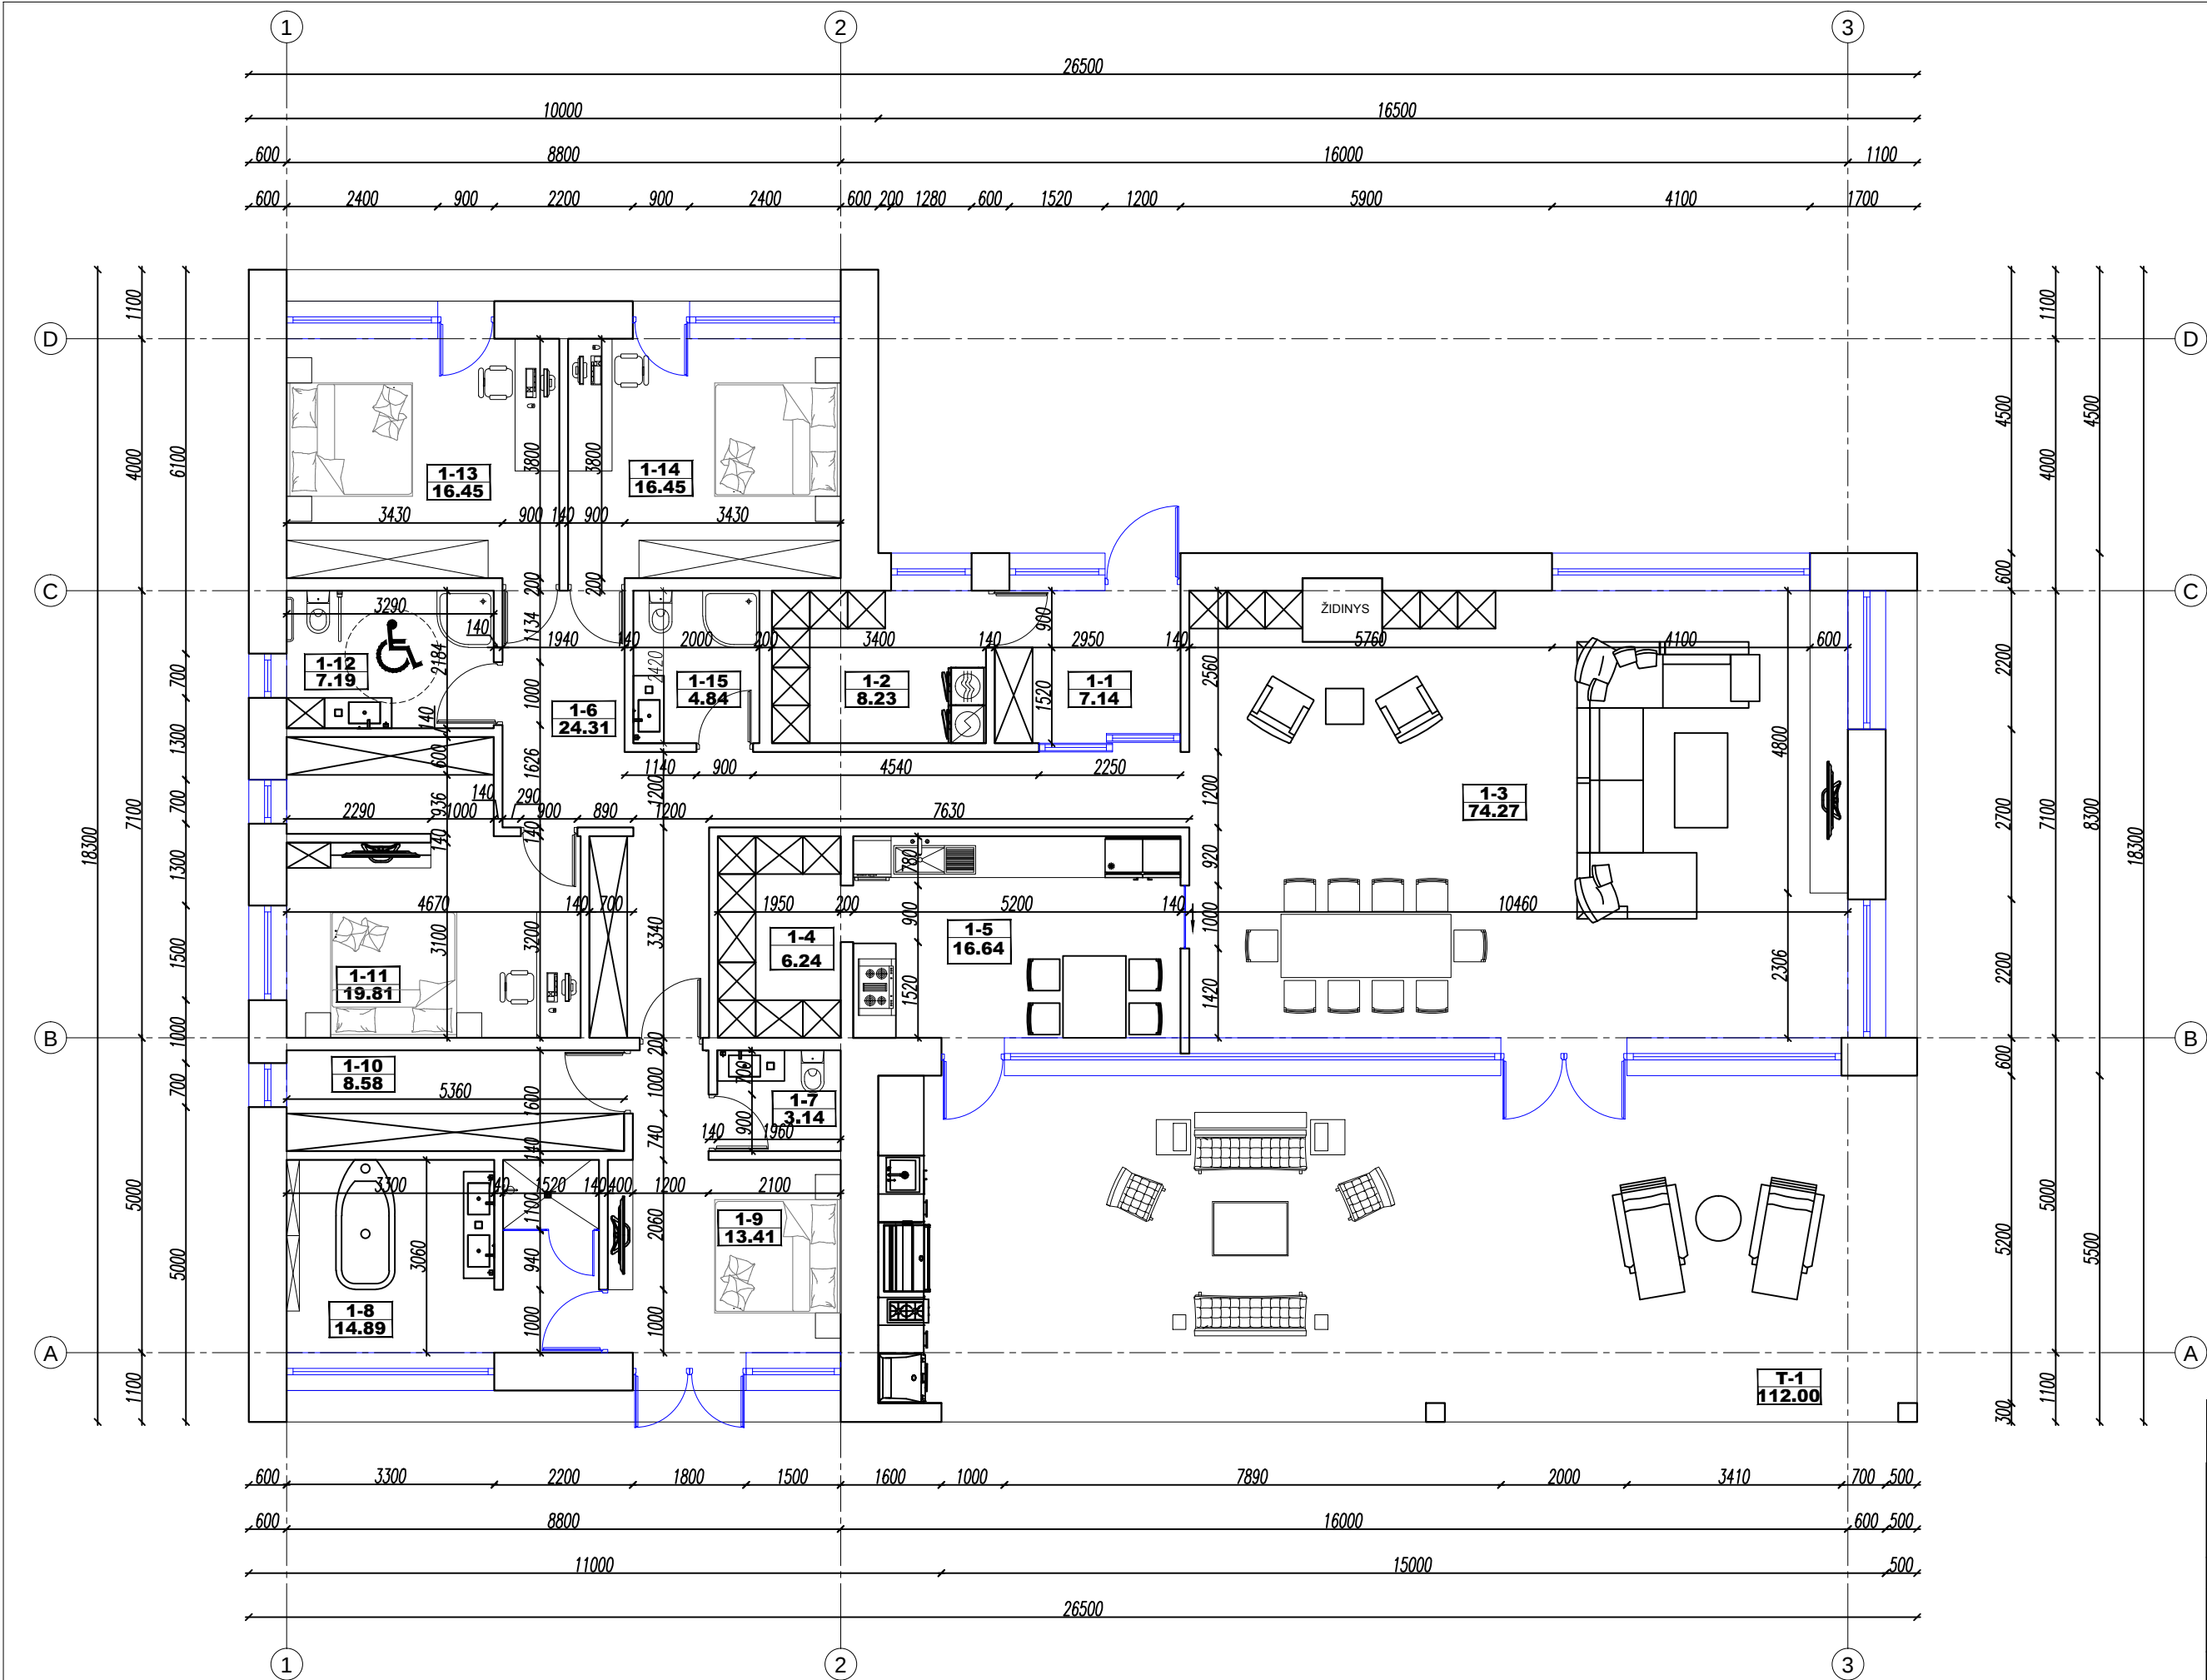


PATALPŲ EKSPLIKACIJA		
Nr.	PATALPOS PAVADINIMAS	PLOTAS m²
1-1	TAMBŪRAS	7.14
1-2	KATILINĖ - SKALBYKLA	8.23
1-3	POILSIO PATALPA	74.27
1-4	SANDĖLIUKAS	6.24
1-5	ŪKINĖ PATALPA	16.64
1-6	KORIDORIUS	24.31
1-7	SANMAZGAS	3.14
1-8	VONIA	14.89
1-9	APARTAMENTAS NR.1	13.41
1-10	DRABUŽINĖ	8.58
1-11	APARTAMENTAS NR.2	19.81
1-12	ŽN SANMAZGAS	7.19
1-13	APARTAMENTAS NR.3	16.45
1-14	APARTAMENTAS NR.4	16.45
1-15	SANMAZGAS	4.84
BENDRAS PIRMO AUKŠTO PLOTAS:		241.59

0	2024	Statybos leidimui ir statybai				
Laida	Išleidimo data	Laidos statusas ir išleidimo priežastis (jei taikoma)				
Atestato Nr.				Projekto pavadinimas: POILSIO PASKIRTIES PASTATO, MOLĖTŲ R. SAV., DUBINGIŲ SEN., GAVEIKIŲ K. (U.NR. 4400-6218-9690), STATYBOS PROJEKTAS		
A1710	PV	J. Pliskauskienė		Brėžinio pavadinimas:	Laida	
A1710	PDV	J. Pliskauskienė		POILSIO PASTATO PLANAS M 1:100	0	
Kalb.trump.	Statytojas:			Žymuo:	Lapas	
	F.A.			POL/MDG(2024)-01-PP-SA.B-01		
LT					1	
					1	



0	2024	Statybos leidimui ir statybai				
Laida	Išleidimo data	Laidos statusas ir išleidimo priežastis (jei taikoma)				
Atestato Nr.				Projekto pavadinimas : POILSIO PASKIRTIES PASTATO, MOLĖTŲ R. SAV., DUBINGIŲ SEN., GAVEIKIŲ K. (U.NR. 4400-6218-9690), STATYBOS PROJEKTAS		
A1710	PV	J. Pliskauskienė		Brėžinio pavadinimas:		Laida
A1710	PDV	J. Pliskauskienė		POILSIO PASTATO FASADAI TARP AŠIŲ 1-3, 3-1 M 1:100		0
Kalb.trump.	Statytojas:			Žymuo:	Lapas	Lapų
LT	F.A.			POL/MDG(2024)-01-PP-SA.B-02	1	1

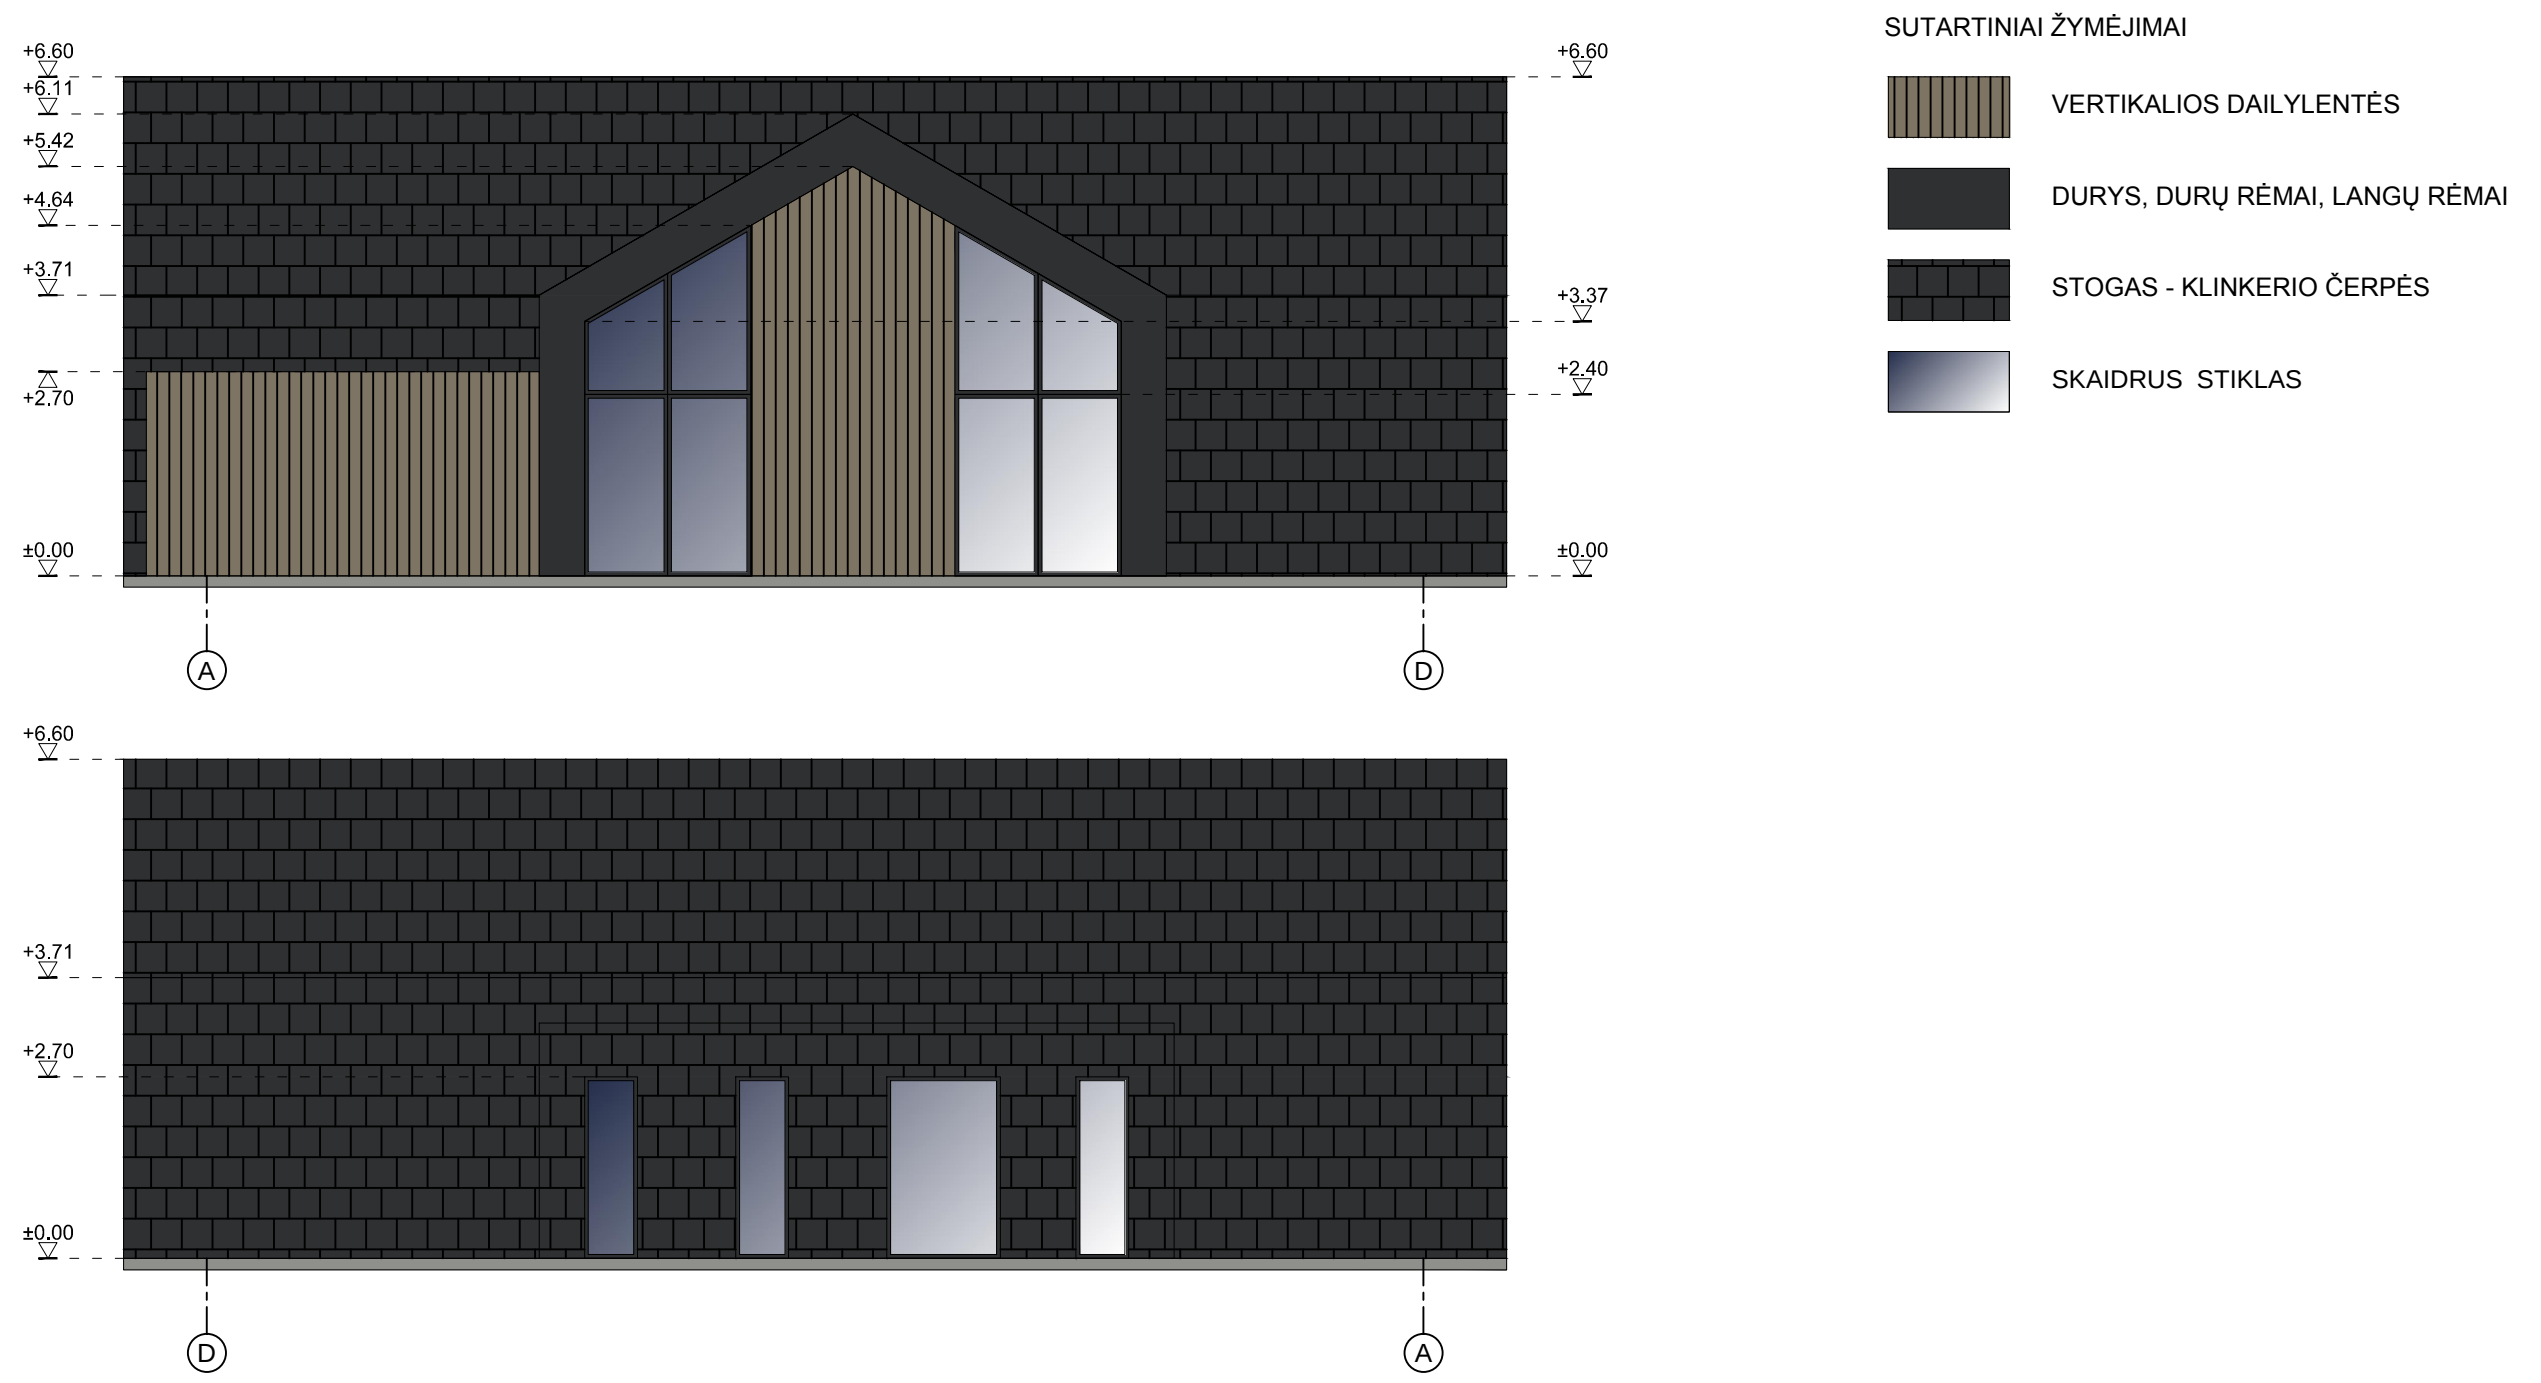

0	2024	Statybos leidimui ir statybai		
Laida	Išleidimo data	Laidos statusas ir išleidimo priežastis (jei taikoma)		
Atestato Nr.			Projekto pavadinimas: POILSIO PASKIRTIES PASTATO, MOLĖTŲ R. SAV., DUBINGIŲ SEN., GAVEIKIŲ K. (U.NR. 4400-6218-9690), STATYBOS PROJEKTAS	
A1710	PV	J. Pliskauskienė		Brėžinio pavadinimas:
A1710	PDV	J. Pliskauskienė		POILSIO PASTATO FASADAI TARP AŠIŲ A-D, D-A M 1:100
				Laida
Kalb.trump.	Statytojas: F.A.		Žymuo:	Lapas
LT			POL/MDG(2024)-01-PP-SA.B-03	Lapų
			1	1

