

“Molėtų Projektai”

[m.k. - 305565622, Adresas – Moletūno g. 15, Ažubalių k., Luokesos sen., LT-33103 Molėtų r. sav.,
Mob.tel. – 8-672-02630 , el.paštas – moletu.projektai@gmail.com

Objektas	<i>Dviejų blokuotų pagalbinio ūkio pastatų; ūkinio pastato (unik. Nr.6297-9004-7045) ir klėties(unik. Nr. 6297-9004-7056) rekonstravimo ir paskirties keitimo į gyvenamąją paskirtį statybos projektas</i>	
Užsakovas	R. S.	
Objekto vieta	<i>Palakajo k.2, Inturkės sen., Molėtų r. sav. Sklypo kad. Nr. 6230/0002:108 Inturkės k.v.</i>	
Pastato kategorija	<i>Neypatingas statinys</i>	
Statinio statybos rūšis	<i>Rekonstravimas, paskirties keitimas</i>	
Stadija	<i>Projektiniai pasiūlymai</i>	
Projekto vadovas	<i>Rimantas Narušis</i> <i>Atestatas Nr. A1036</i>	

Molėtai 2024

Architekto

KVALIFIKACIJOS A T E S T A T A S

LIETUVOS ARCHITEKTŲ RŪMAI

Nr. A 1036

Rimantas Narušis

**Statinio projekto, statinio projekto vykdymo priežiūros,
statinio projekto architektūrinės dalies,
statinio projekto architektūrinės dalies vykdymo priežiūros,
statinio projekto sklypo plano (sklypo sutvarkymo) dalies,
statinio projekto sklypo plano (sklypo sutvarkymo) dalies vykdymo priežiūros
vadovas**

Statinių rūšys: pastatai ir inžineriniai statiniai
Statinių kategorija: ypatingieji ir neypatingieji statiniai

Teritorijų planavimo vadovas
Kompleksinio teritorijų planavimo dokumentų rūšies:
vietovės lygmens detalieji planai
Specialiojo teritorijų planavimo dokumentų rūšies:
vietovės lygmens inžinerinės infrastruktūros vystymo planai

Lietuvos architektų rūmų pirmininkas



Lukas Rekevičius

Architektų profesinio atestavimo komisijos
2012 m. gruodžio mėn. 14 d. posėdžio protokolas Nr. 73
2023 m. kovo mėn. 1 d. posėdžio protokolas Nr. 200


PROJEKTINIAI PASIŪLYMAI

PROJEKTINIŲ PASIŪLYMŲ AIŠKINAMASIS RAŠTAS

1. Projekto duomenys

Statytojas(užsakovas)	R. S.										
Statybos (statinio) vieta (adresas)	Palakajo k.2, Inturkės sen., Molėtų r. sav. Sklypo kad. Nr. 6230/0002:108 Inturkės k.v.										
Statinio projekto pavadinimas	Dviejų blokuotų pagalbinio ūkio pastatų; ūkinio pastato (unik. Nr.6297-9004-7045) ir klėties(unik. Nr. 6297-9004-7056) rekonstravimo ir paskirties keitimo į gyvenamąją paskirtį statybos projektas										
Statinių esama paskirtis	7.17 Pagalbinio ūkio pastatai – nesudėtingi (I-II gr.)										
Projektuojama statinio paskirtis	6.1. Gyvenamosios paskirties(vieno buto) pastatai - skirti gyventi vienai šeimai										
Statinio statybos rūšis	Rekonstravimas										
Kiti sklype esami neremontuojami pastatai	<table border="0"> <tr> <td>1. Pastatas-Poilsio namelis 1K1m (unik.nr.6297-9004-7012)</td><td>43,21m²</td></tr> <tr> <td>2. Pastatas-Kiemo rūsys 2I1b (unik.nr.6297-9004-7023)</td><td>9,18m²</td></tr> <tr> <td>3. Pastatas-Ūkinis pastatas 6I1m (unik.nr.6297-9004-7067)</td><td>5,61m²</td></tr> <tr> <td>4. Pastatas-Viralinė 7I1m (unik.nr.6297-9004-7078)</td><td>13,51m²</td></tr> <tr> <td>Viso:</td><td>71,51m²(užstatymo plotas)</td></tr> </table>	1. Pastatas-Poilsio namelis 1K1m (unik.nr.6297-9004-7012)	43,21m ²	2. Pastatas-Kiemo rūsys 2I1b (unik.nr.6297-9004-7023)	9,18m ²	3. Pastatas-Ūkinis pastatas 6I1m (unik.nr.6297-9004-7067)	5,61m ²	4. Pastatas-Viralinė 7I1m (unik.nr.6297-9004-7078)	13,51m ²	Viso:	71,51m ² (užstatymo plotas)
1. Pastatas-Poilsio namelis 1K1m (unik.nr.6297-9004-7012)	43,21m ²										
2. Pastatas-Kiemo rūsys 2I1b (unik.nr.6297-9004-7023)	9,18m ²										
3. Pastatas-Ūkinis pastatas 6I1m (unik.nr.6297-9004-7067)	5,61m ²										
4. Pastatas-Viralinė 7I1m (unik.nr.6297-9004-7078)	13,51m ²										
Viso:	71,51m ² (užstatymo plotas)										
Rekonstruojami pastatai	<table border="0"> <tr> <td>Pastatas-Ūkinis pastatas 4I1m (unik.nr.6297-9004-7045)</td><td>8,96m²</td></tr> <tr> <td>Pastatas-Ūkinis pastatas 5I1m (unik.nr.6297-9004-7056)</td><td>22,62 m²</td></tr> </table>	Pastatas-Ūkinis pastatas 4I1m (unik.nr.6297-9004-7045)	8,96m ²	Pastatas-Ūkinis pastatas 5I1m (unik.nr.6297-9004-7056)	22,62 m ²						
Pastatas-Ūkinis pastatas 4I1m (unik.nr.6297-9004-7045)	8,96m ²										
Pastatas-Ūkinis pastatas 5I1m (unik.nr.6297-9004-7056)	22,62 m ²										

2. Esama padētis

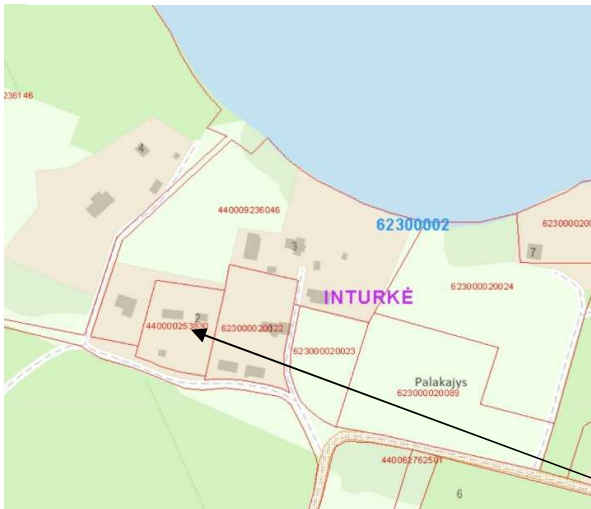

Žemės sklypas, kuriame du sublokuoti pagalbinio ūkio pastatai rekonstruojami į vieno buto gyvenamąjį namą yra rytinėje Molėtų rajono dalyje, nutolęs į rytus nuo Molėtų miesto apie 14 km. atstumu. Sklypas randasi Labanoro regioninio parko, Lakajų kraštovaizdžio draustinio teritorijoje, pietinėje Lakajų ežero pakrantėje. Labanoro regioninio parko tvarkymo plane sklypas patenka į GAI zoną (sugriežtinto vizulinio reguliavimo KTZ). Pietinė kraštinėmis sklypas ribojasi su Palakajo kaimo pravažiuojamuoju keliu o kitomis - su kaimyniniais kaimo sodybiniais žemės sklypais. Sklype miško, ar vandens telkinių nėra. Sklypas su ežero pakrante tiesiogiai nesiriboja.

Objekto vieta

Vadovaujantis 2023-02-03 leidimu rekonstruoti statinius Nr.LRS-94-230203-00003 du blokuoti pagalbinio ūkio pastatai; ūkinis pastatas (unik. Nr.6297-9004-7045) ir klėtis (unik. Nr. 6297-9004-7056) yra rekonstruojami į poilsio paskirties pastata-vasarnamį. Pakeitus sklypo rekreacinę paskirtį į gyvenamąją, užsakovo pageidavimu parengtas naujas projektas šiuos du blokuotus pagalbinio ūkio pastatus rekonstruoti į gyvenamosios paskirties vieno buto gyvenamąjį namą.

Kity gyvenamųjų pastatų sklype nėra.

3. Projekto sprendiniai

Rekonstravimo darbai, pritaikant du sublokuotus ūkinius pastatus gyvenamajai paskirčiai, turi būti atlikti pagal vienbučio gyvenamojo namo STR 2.02.09:2005 „Vienbučiai ir dvibučiai gyvenamieji pastatai“ reikalavimus. Rekonstruojant statinius keičiamos visos pastatų konstrukcijos. Pastatų tūris ir užstatymo plotas yra didinami vadovaujantis Labanoro regioninio parko nuostatais (nuo 2023-07-20). Pastato pirmame aukšte yra numatyta įrengti svetainę su virtuve, miegamąjį ir san.mazgą. Mansardiniame aukšte yra suprojektuoti du miegamieji kambariai ir antresolė.

Rekonstruotų statinių gyvenamajai paskirčiai energinio naudingumo klasė bus ne žemesnė nei B.

Sklypo reljefas nekeičiamas. Įvažiavimas į sklypą iš pietinės pusės nuo vietinio kelio. Sklype automobiliu stovėjimo aikštei ir privažiavimui projektuojama žvyro-skaldos danga. Sklypas apšėjamas veja, sodinami nauji dekoratyviniai augalai, tvarkomi esami.

Vadovaujantis STR 2.06.04:2014 "Gatvės ir vietinės reikšmės keliai. Bendrieji reikalavimai (pakeitimai nuo 2017.07.26)", šalia gyvenamojo namo turėtų būti įrengtos minimaliai 2 vietos. Skačiuotė pagal STR: 140m² naudingo ploto - 2 vietos, toliau didėjant namo naudingam plotui kas 35m² - 1 vieta.

4. Pastato inžinerinės sistemos

Pastatui projektuojami vietiniai inžineriniai tinklai. Pastatui vanduo bus tiekiamas iš esamo šachtinio šulinio, o buitinės nuotekos bus pajungtos į individualų buitinių nuotekų valymo įrenginį. Pastato šildymui numatoma įrengti aeroterminio šildymo sistemą oras-vanduo.

Įrengiant vidaus inžinerinius tinklus būtina vadovautis jų įrengimo taisyklėmis, bei STR reikalavimais.

- Apšvietimo įrenginiai turi būti įrengti laikantis galiojančių Elektros įrenginių įrengimo taisyklių bei instrukcijų reikalavimų. Patalpų apšvietumas turi atitikti higieninės normos HN98:2014 reikalavimus. Naudojami elektros įrenginiai ir statybos produktai turi atitikti jiems taikomų techninių reglamentų ir Lietuvoje galiojančių standartų ir norminių teisės aktų reikalavimus.

- Pastato šildymo ir vėdinimo sprendiniai turi atitikti šiuo metu Lietuvoje galiojančių STR 2.09.02:2005 "Šildymas, vėdinimas ir oro kondicionavimas" reikalavimus.


- Patalpų vėdinimui yra pritaikyta natūralaus oro šalinimo sistema. Pastate yra esami vėdinimo kanalai turi būti išvalyti ir dezinfekuoti mechaniniu būdu.

- Geriamo vandens tinkamumas gerti turi būti nustatytas pagal HN24:2017. Pastato vidaus vandentiekio sistemos turi atitikti STR 2.07.01:2003 reikalavimus.

PV



arch. Rimantas Narušis

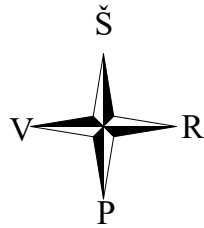


SKLYPO PLANAS, M1:500

80/44 - 0347

SUTARTINIAI ŽYMĖJIMAI

- ESAMI STATINIAI
- PROJEKTUOJAMAS PASTATAS- VIENO BUTO GYVENAMASIS NAMAS
- GRIAUNAMA PAGALBINIO ŪKIO PASTATŲ DALIS
- PROJEKTUOJAMOS TERASOS
- PROJEKTUOJAMAS ŽVYRO DANGOS PRIVAŽIAVIMAS

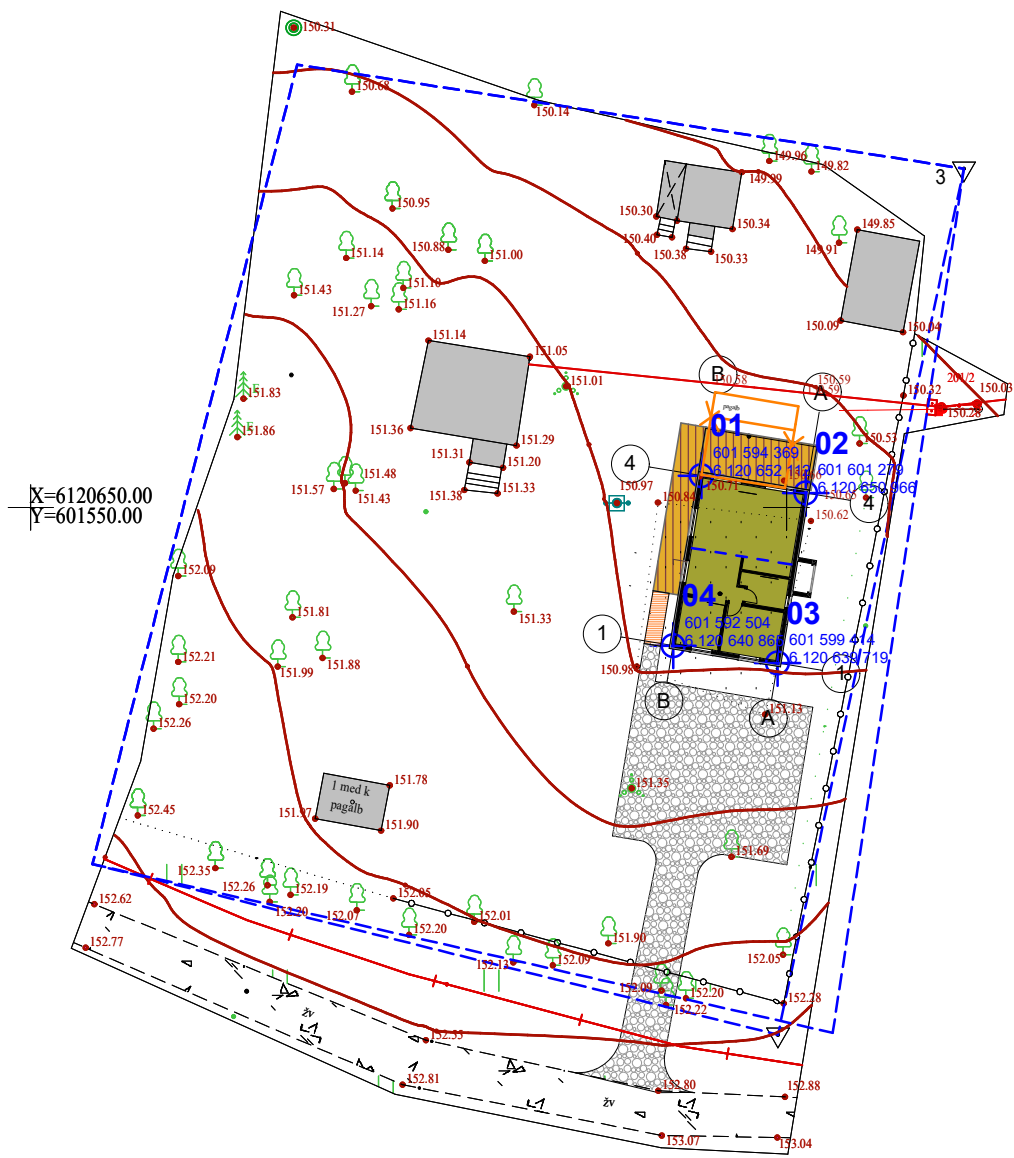

POILSIO PASTATO KAMPŲ TAŠKŲ KOORDINAČIŲ LENTELĖ

NR	Y	X
01	601594.369	6120652.112
02	601601.279	6120650.966
03	601599.414	6120639.719
04	601592.504	6120640.865

BENDRŲJŲ STATINIO RODIKLIŲ LENTELĖ

Sklypo plotas	2601m ²
Projektuojamo pastato bendras plotas	108,63 m ²
Visų sklypo statinių bendras plotas	207,60 m ²
Projektuojamo statinio užstatymo plotas	148 m ²
Visų sklypo statinių užstatymo plotas	247 m ²
Sklypo užstatymo tankumas	10%
Sklypo užstatymo intensyvumas	8%

Nuo kaimyninių sklypų ribų ir gatvės raudonosios linijos mažiausi leistini medžių ir krūmų sodinimo atstumai turi būti:

- krūmų ir gyvatvorių - ne mažiau kaip 1 m;
- žemaūgių medžių, išaugančių ne daugiau kaip iki 3 m aukščio - 2 m;
- kitų medžių - 3 m.
- formuojant gyvatvorę, jos aukštis sklypo šiaurės, šiaurės rytų ar šiaurės vakarų pusėje turi būti ne didesnis kaip 1,3 m.

Mažiausi leistini atstumai tarp želdinių ir statinių elementų turi būti:

- nuo pastatų išorinės pusės iki medžio kamieno - 5m, iki krūmo - 1,5m.
- nuo apšvietimo tinklo, inžinerinių statinių atramos iki medžio kamieno - 4m.
- nuo požeminių nuotekų tinklų iki medžio kamieno - 1,5m.
- nuo požeminių vandentiekio ir drenažo tinklų iki medžio kamieno - 2m.

Projekto Nr.	Projektavo: MB "Molėtų projektai" j.k. 305565622			Kompleksas :	VIENO BUTO GYVENAMOJO NAMO STATYBOS PROJEKTAS LABANORO REGIONINIAME PARKE		
22-12				Adresas :	Molėtų raj.sav., Inturkės sen., Palakajo k. 2 (sklypo kad.Nr.6230/0002:108 Inturkės k.v.)		
A1036	projekto vadovas	arch. R.Narušis	2024-08	Objektas :	Dviejų blokuotų pagalbinio ūkio pastatų; ūkinio pastato (unik.Nr.6297-9004-7045) ir klties (unik.Nr.6297-9004-7056) rekonstravimo ir paskirties keitimo į gyvenamosios paskirties vieno buto namą statybos projektas	Laida	
TD 003376	proj. dalies vadovas	arch. J.Narušis	2024-08			0	
Etapas	Užsakovas : R. S.			Genplanas M1:500	Lapas	Lapų	
PP					1	9	




INŽINERINIŲ TINKLŲ PLANAS, M1:500

80/44 - 0347

SUTARTINIAI ŽYMĖJIMAI

- ESAMI STATINIAI
- PROJEKTUOJAMAS PASTATAS- VIENO BUTO GYVENAMASIS NAMAS
- GRIAUNAMA PAGALBINIO ŪKIO PASTATŲ DALIS
- PROJEKTUOJAMOS TERASOS
- PROJEKTUOJAMAS ŽVYRO DANGOS PRIVAŽIAVIMAS

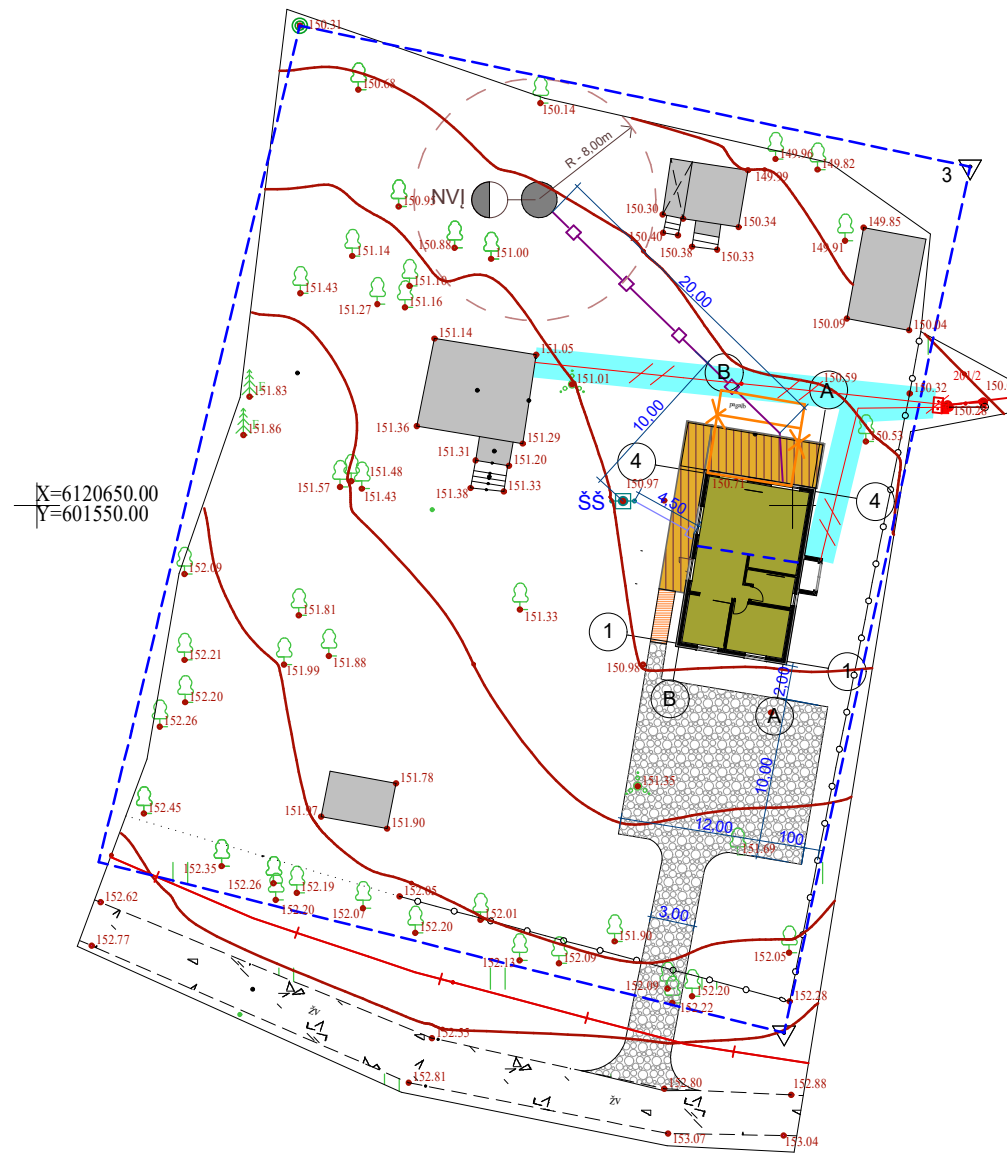

PROJEKTUOJAMI INŽINERINIAI TINKLAI :



- KIEMO KANALIZACIJOS LINIJA (PLASTIKINIS VAMZDIS 110MM. SKER.)
- BUITINIŲ NUOTEKŲ VALYMO ĮRENGINYS SU INFILTRACIJOS ŠULINIU
- KIEMO VANDENTIEKIO LINIJA (PLASTIKINIS VAMZDIS 32MM. SKER.)
- ESAMAS VANDENS ŠULINYS
- 0,4kW POŽEMINIS KABELIS
- 0,4kW ETL APSAUGOS ZONOS


Pastabos:

- Statiniai turi būti išdėstomi sklype taip, kad nebūtų pažeisti gretimų sklypų savininkų ar naudotojų pagrįsti interesai (vadovaujamas STR 2.02.09:2005 suvestinės redakcijos, 8 priedu). Nustatomi šie mažiausi atstumai nuo statinių iki gretimų sklypų ribos bei kiti reikalavimai:
 - 3 m atstumu nuo sklypo ribos iki statinio (pastato ar stogą turinčio inžinerinio statinio) bet kurių konstrukcijų aukštis, skaičiuojant jį nuo žemės sklypo ribos žemės paviršiaus altitudės, negali būti didesnis kaip 8,5 m; didesniais atstumais statinių konstrukcijų aukštis gali būti didinamas išlaikant reikalavimą, kiekvienam papildomam virš 8,5 m aukščio metrui atstumas didinamas po 0,5 m. Šiame punkte nurodyti atstumai gali būti mažinami gavus besiribojančio žemės sklypo savininko ar valdytojo rašytinį sutikimą;
 - inžinerinių statinių, išskyrus sklypo aptvarus, - ne mažesnis kaip 1m. Šis atstumas gali būti sumažintas gavus gretimą sklypą savininko raštą.
- Nuotekų valymo įrenginio atstumas nuo gyvenamojo namo ne mažesnis nei 8m. (nustatomas vadovaujantis STR 2.02.09:2005 "Vienbučiai gyvenamieji pastatai" 2 priedo 5 pastaba.) Kai buitinių nuotekų valymo įrenginys yra vieno buto gyvenamojo pastato priklausantis atstumas nuo jo nenormuojamas.
- Pastatius centralizuotus tinklus pastatą prie jų prijungti privaloma.


Projekto Nr.	Projektavo: MB "Molėtų projektai" į.k. 305565622				Kompleksas :	VIENO BUTO GYVENAMOJO NAMO STATYBOS PROJEKTAS LABANORO REGIONINIAME PARKE			
22-12					Adresas :	Molėtų raj.sav., Inturkės sen., Palakajo k. 2 (sklypo kad.Nr.6230/0002:108 Inturkės k.v.)			
A1036	projekto vadovas	arch. R.Narušis		2024-08	Objektas :	Dviejų blokuotų pagalbinio ūkio pastatų; ūkinio pastato (unik.Nr.6297-9004-7045) ir klėties (unik.Nr.6297-9004-7056) rekonstravimo ir paskirties keitimo į gyvenamosios paskirties vieno buto namą statybos projektas			Laida
TD 003376	proj. dalies vadovas	arch. J.Narušis		2024-08					0
Etapas	Užsakovas : R. S.				Suvestinis inžinerinių tinklų planas M1:500			Lapas	Lapų
PP								2	9

VIZUALIZACIJA

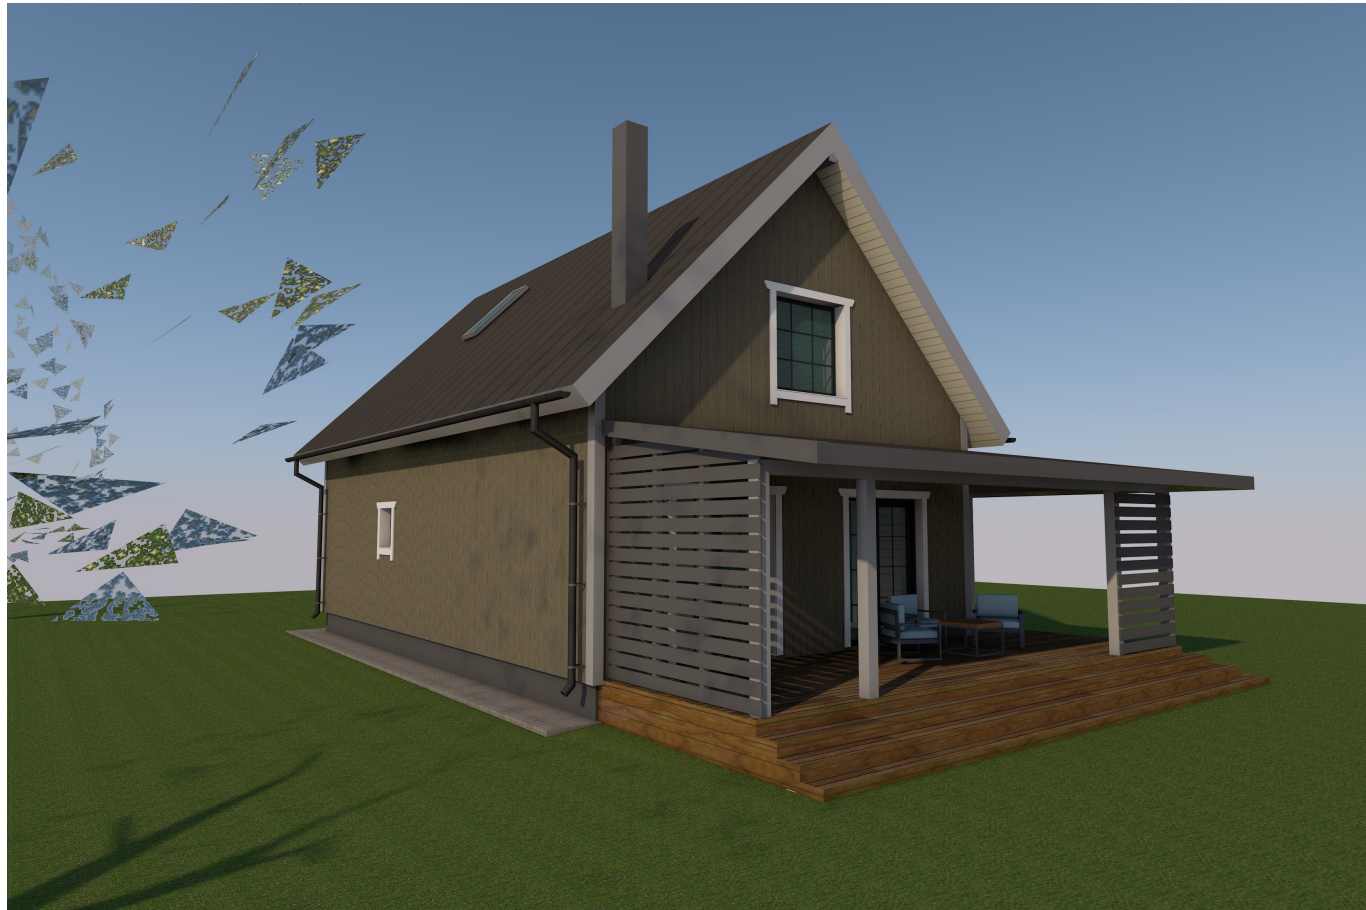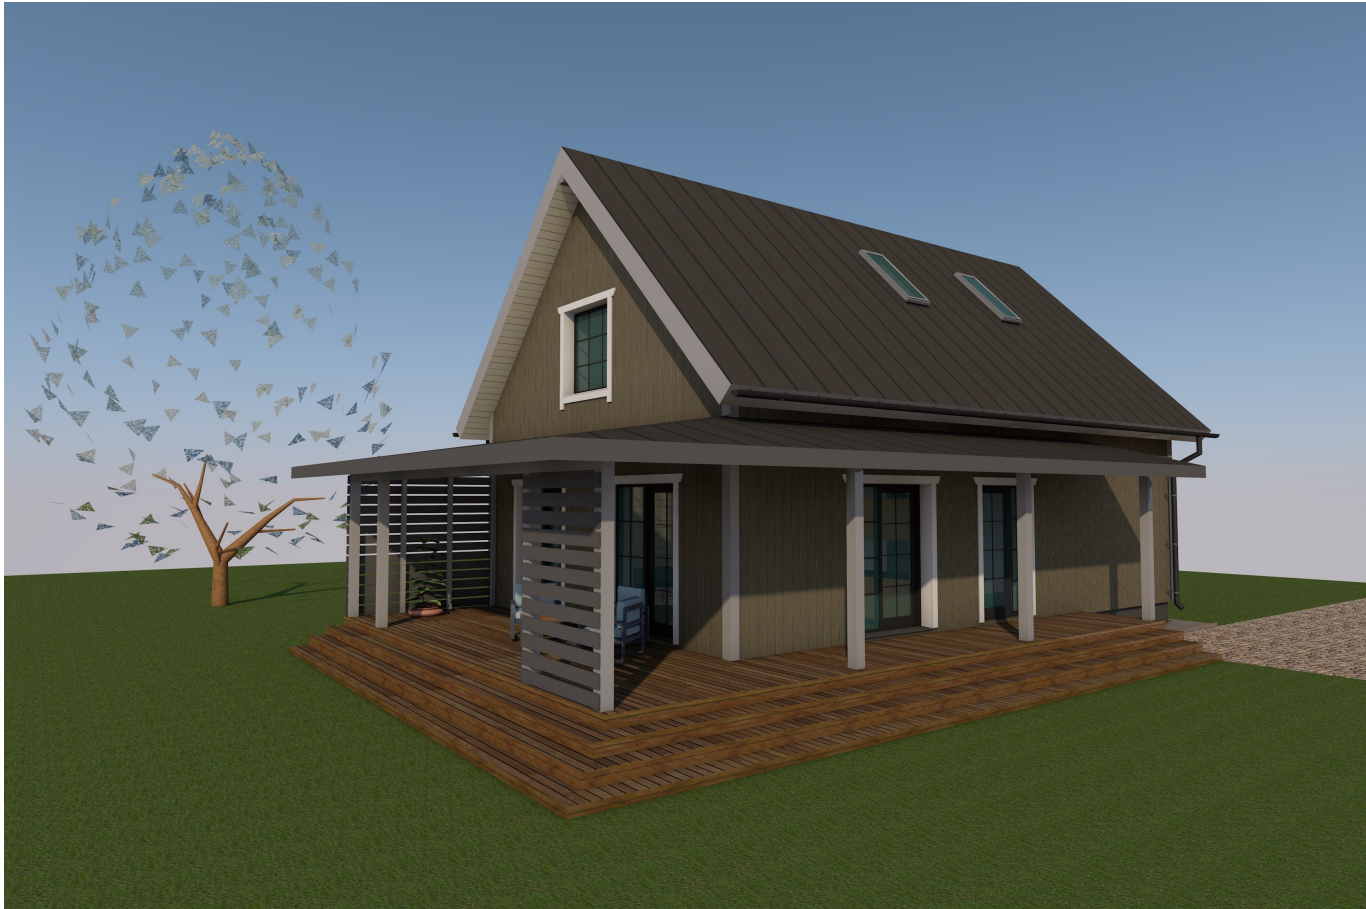

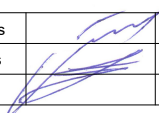Projekto Nr.	Projektavo: MB "Molėtų projektai" į.k. 305565622				Kompleksas : VIENO BUTO GYVENAMOJO NAMO STATYBOS PROJEKTAS LABANORO REGIONINIAME PARKE					
22-12					Adresas : Molėtų raj.sav., Inturkės sen., Palakajo k. 2 (sklypo kad.Nr.6230/0002:108 Inturkės k.v.)					
A1036	projekto vadovas	arch. R.Narušis		2024-08	Objektas : Dviejų blokuotų pagalbinio ūkio pastatų; ūkinio pastato (unik.Nr.6297-9004-7045) ir klėties (unik.Nr.6297-9004-7056) rekonstravimo ir paskirties keitimo į gyvenamosios paskirties vieno buto namą statybos projektas			Laida		
TD 003376	proj. dalies vadovas	arch. J.Narušis		2024-08				0		
Etapas	Užsakovas : R. S.				Vizualizacija			Lapas	Lapų	
PP								3	9	

PIRMO AUKŠTO PLANAS M1:100

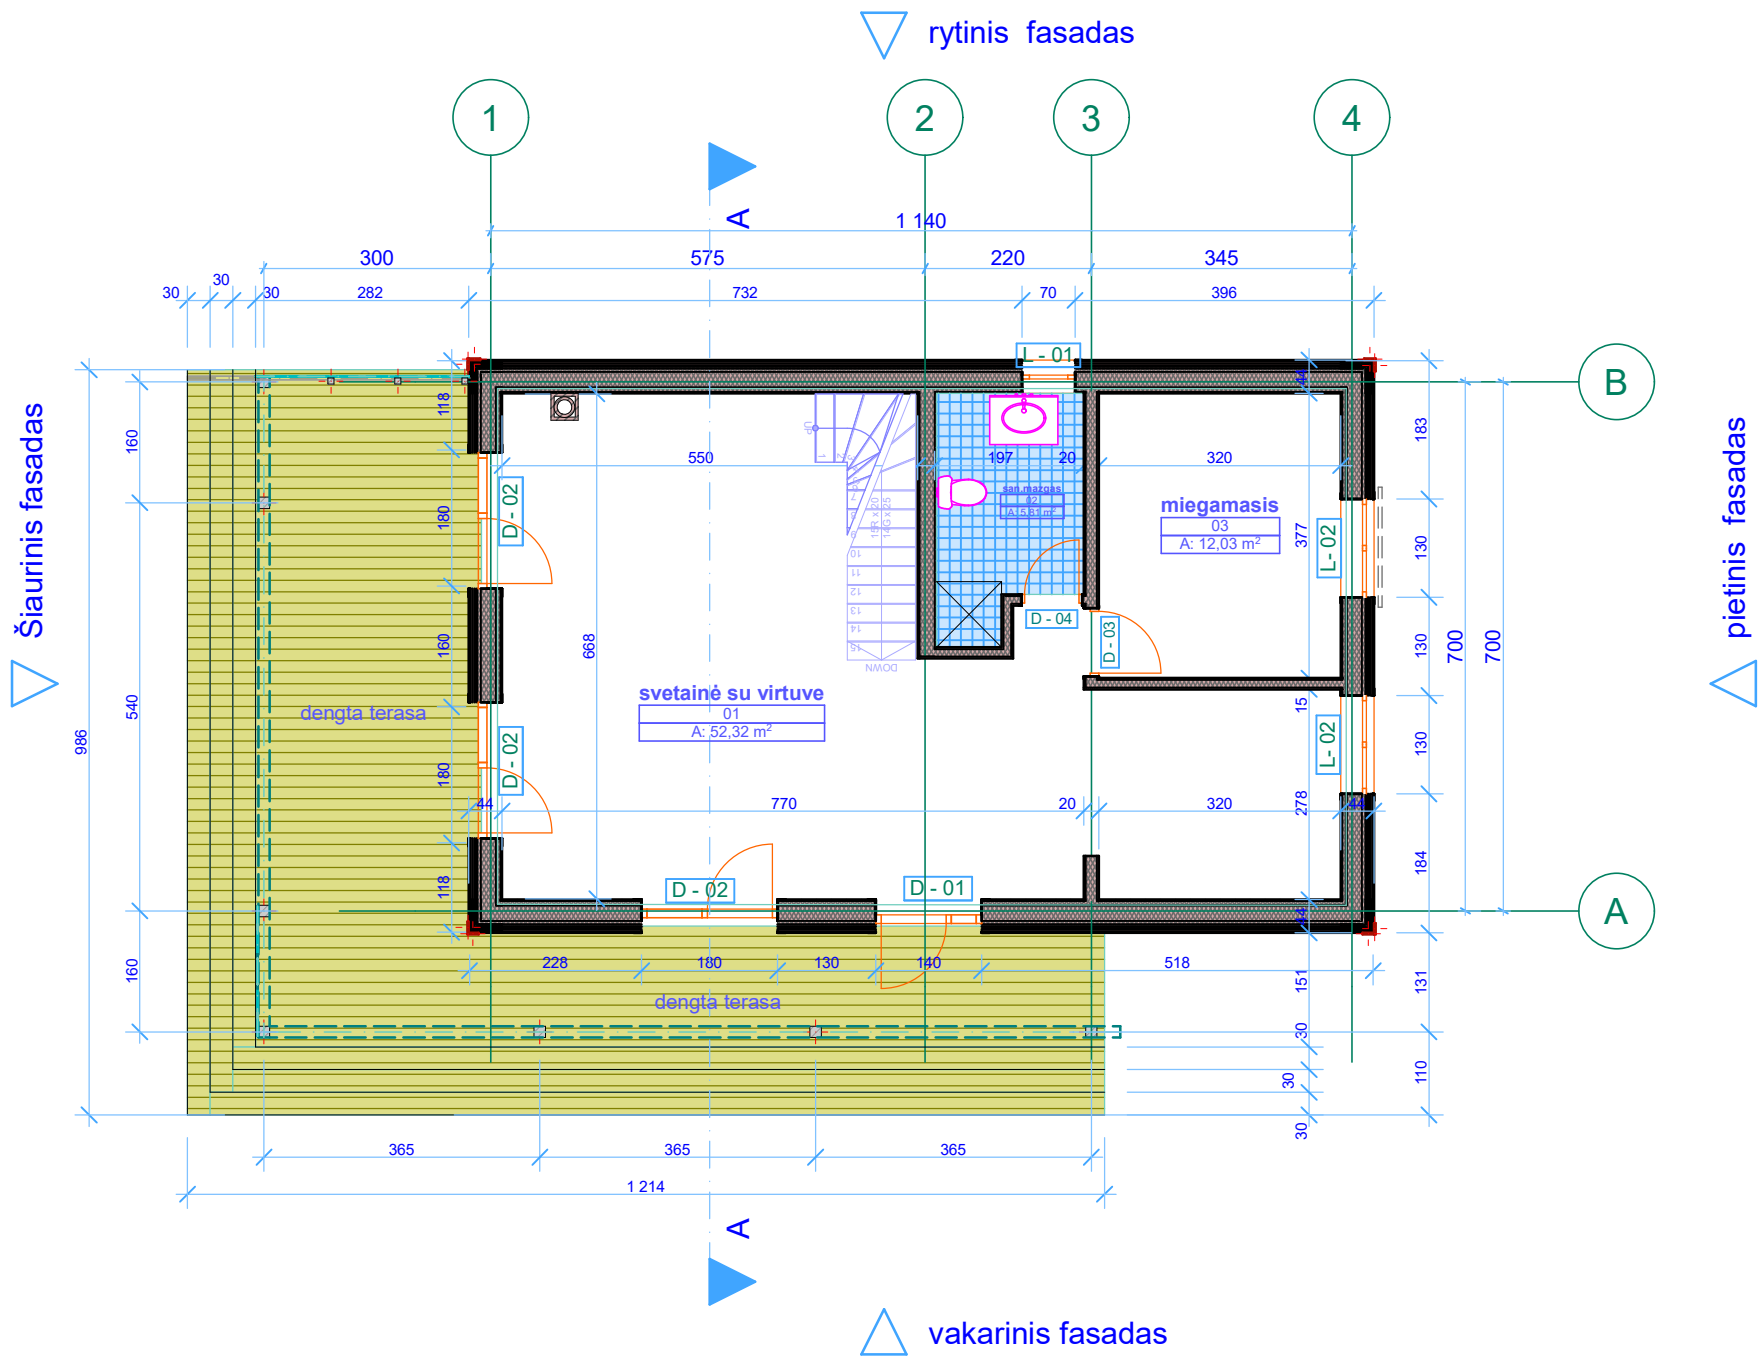

PIRMO AUKŠTO
PATALPŲ EKSPLIKACIJA


01	svetainė su virtuve	52,32 m ²
02	san.mazgas	5,81 m ²
03	miegamasis	12,03 m ²

VISO: 70,15m²

bendras plotas (m ²)	108,63
naudingas plotas (m ²)	108,63
užstatymo plotas (m ²)	148
tūris (m ³)	546
aukštis (m)	8,00

Projekto Nr.	Projektavo: MB "Molėtų projektai" į.k. 305565622				Kompleksas :	VIENO BUTO GYVENAMOJO NAMO STATYBOS PROJEKTAS LABANORO REGIONINIAME PARKE			
22-12					Adresas :	Molėtų raj.sav., Inturkės sen., Palakajo k. 2 (sklypo kad.Nr.6230/0002:108 Inturkės k.v.)			
A1036	projekto vadovas	arch. R.Narušis		2024-08	Objektas :	Dviejų blokuotų pagalbinio ūkio pastatų; ūkinio pastato (unik.Nr.6297-9004-7045) ir klėties (unik.Nr.6297-9004-7056) rekonstravimo ir paskirties keitimo į gyvenamosios paskirties vieno buto namą statybos projektas	Laida		
TD 003376	proj. dalies vadovas	arch. J.Narušis		2024-08			0		
Etapas	Užsakovas : R. S.				Pirmo aukšto planas M1:100	Lapas	Lapų		
PP						4	9		

MANSARDINIO AUKŠTO PLANAS M1:100

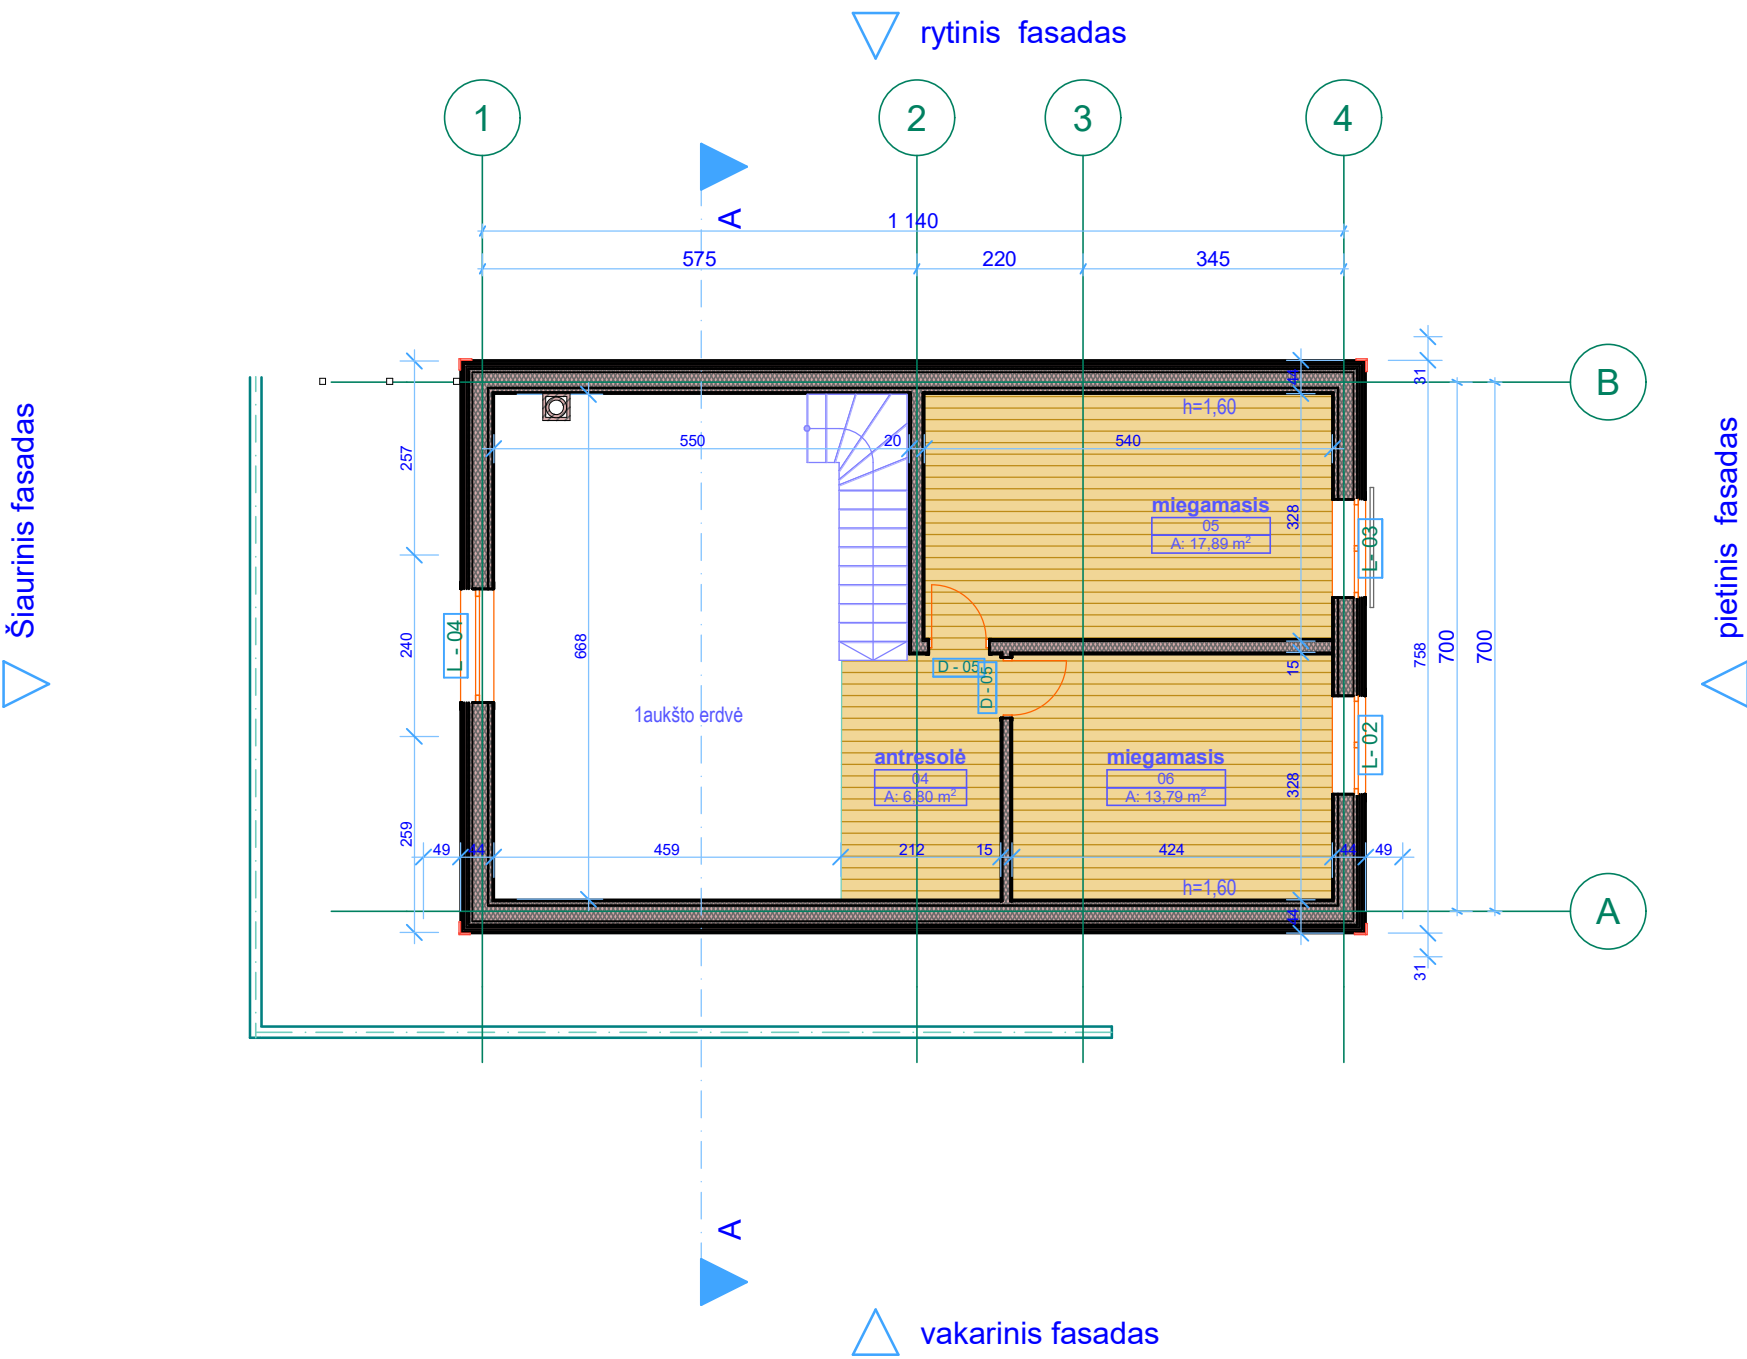


MANSARDINIO AUKŠTO
PATALPŲ EKSPLIKACIJA

04	antresolė	6,80 m²
05	miegamasis	17,89 m²
06	miegamasis	13,79 m²


VISO: 38,48m²

Projekto Nr.	Projektavo: MB "Molėtų projektai" j.k. 305565622				Kompleksas : VIENO BUTO GYVENAMOJO NAMO STATYBOS PROJEKTAS LABANORO REGIONINIAME PARKE			
22-12					Adresas : Molėtų raj.sav., Inturkės sen., Palakajo k. 2 (sklypo kad.Nr.6230/0002:108 Inturkės k.v.)			
A1036	projekto vadovas	arch. R.Narušis		2024-08	Objektas : Dviejų blokuotų pagalbinio ūkio pastatų; ūkinio pastato (unik.Nr.6297-9004-7045) ir klėties (unik.Nr.6297-9004-7056) rekonstravimo ir paskirties keitimo į gyvenamosios paskirties vieno buto namą statybos projektas	Laida		
TD 003376	proj. dalies vadovas	arch. J.Narušis		2024-08			0	
Etapas	Užsakovas : R. S.				Mansardinio aukšto planas M1:100		Lapas	Lapų
PP							5	9

ŠIAURINIS FASADAS M1:100

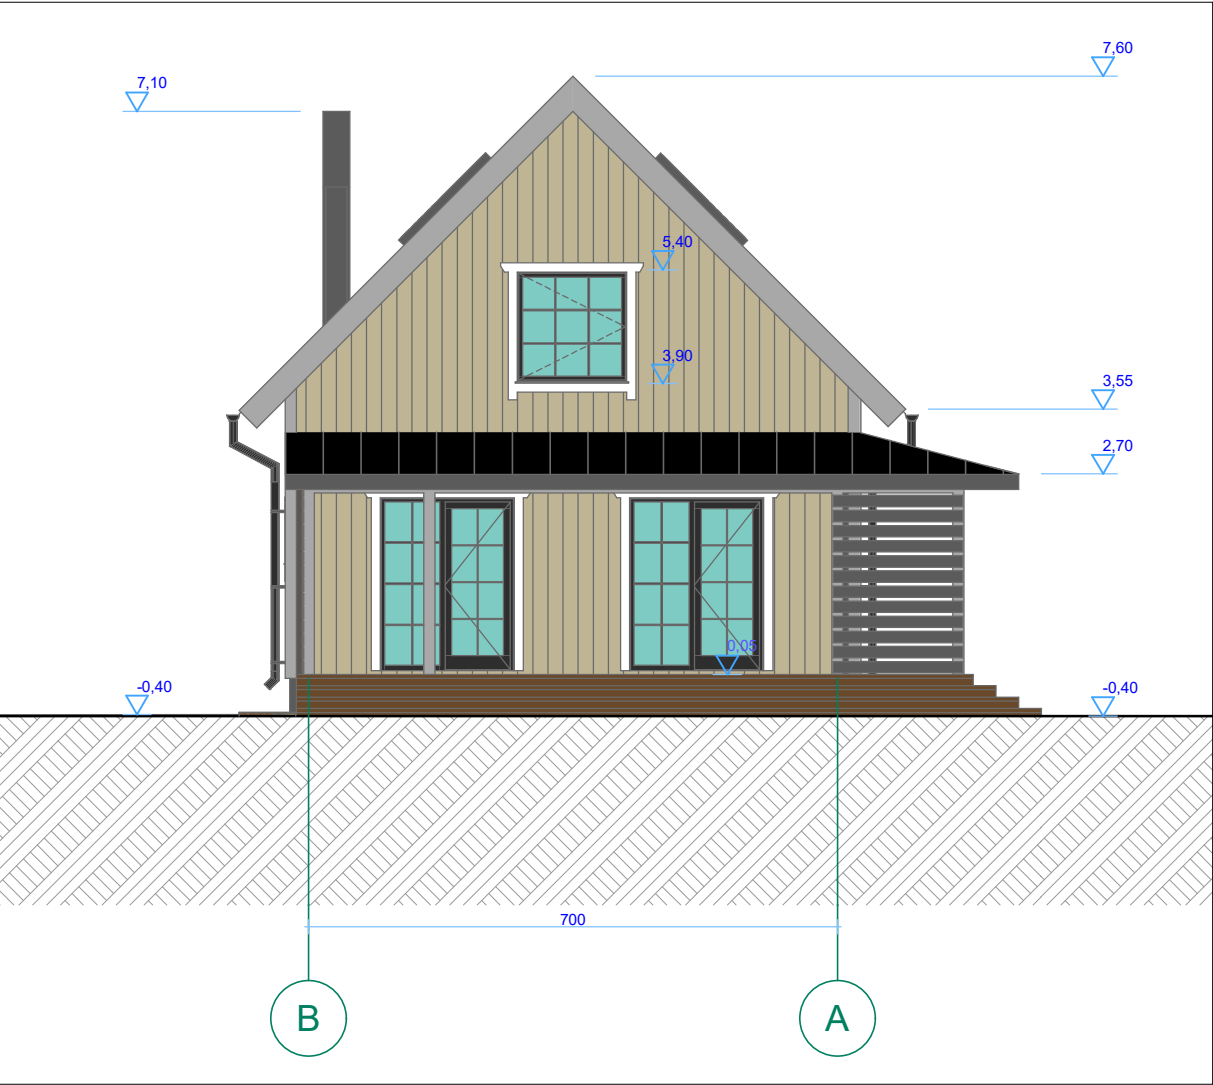

PIETINIS FASADAS M1:100

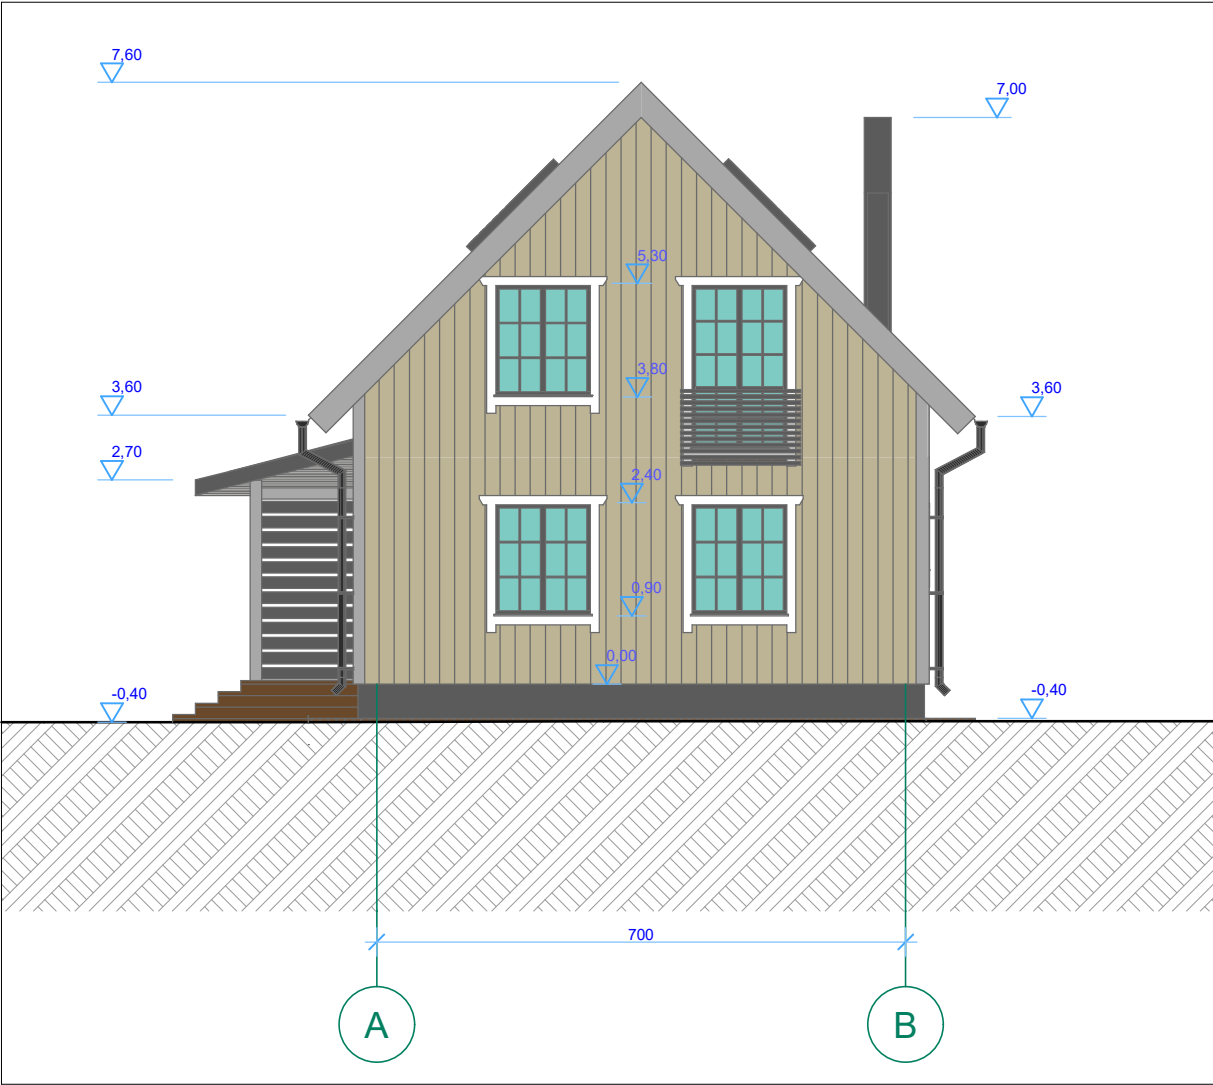

SUTARTINIAI ŽYMĖJIMAI



SMĖLIO SPALVOS VERTIKALIAI KALTOS MEDŽIO DAILYLENTĖS




TAMSAI PILKOS "CLASSIC" TIPO PLIENO SKARDOS STOGO DANGA

Projekto Nr.	Projektavo: MB "Molėtų projektai" į.k. 305565622				Kompleksas : VIENO BUTO GYVENAMOJO NAMO STATYBOS PROJEKTAS LABANORO REGIONINIAME PARKE			
22-12					Adresas : Molėtų raj.sav., Inturkės sen., Palakajo k. 2 (sklypo kad.Nr.6230/0002:108 Inturkės k.v.)			
A1036	projekto vadovas	arch. R.Narušis		2024-08	Objektas : Dviejų blokuotų pagalbinio ūkio pastatų; ūkinio pastato (unik.Nr.6297-9004-7045) ir klėties (unik.Nr.6297-9004-7056) rekonstravimo ir paskirties keitimo į gyvenamosios paskirties vieno buto namų statybos projektas	Laida		
TD 003376	proj. dalies vadovas	arch. J.Narušis		2024-08		0		
Etapas	Užsakovas : R. S.				Pietinis ir šiaurinis fasadai M1:100		Lapas	Lapų
PP							6	9

VAKARINIS FASADAS M1:100




SUTARTINIAI ŽYMĖJIMAI

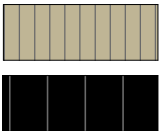

SMĖLIO SPALVOS VERTIKALIAI KALTOS MEDŽIO DAILYLENTĖS
TAMSAI PILKOS "CLASSIC" TIPO PLIENO SKARDOS STOGO DANGA

Projekto Nr.	Projektavo: MB "Molėtų projektai" į.k. 305565622				Kompleksas : VIENO BUTO GYVENAMOJO NAMO STATYBOS PROJEKTAS LABANORO REGIONINIAME PARKE			
22-12					Adresas : Molėtų raj.sav., Inturkės sen., Palakajo k. 2 (sklypo kad.Nr.6230/0002:108 Inturkės k.v.)			
A1036	projekto vadovas	arch. R.Narušis		2024-08	Objektas : Dviejų blokuotų pagalbinio ūkio pastatų; ūkinio pastato (unik.Nr.6297-9004-7045) ir klėties (unik.Nr.6297-9004-7056) rekonstravimo ir paskirties keitimo į gyvenamosios paskirties vieno buto namą statybos projektas	Laida		
TD 003376	proj. dalies vadovas	arch. J.Narušis		2024-08			0	
Etapas	Užsakovas : R. S.				Vakarinis fasadas M1:100		Lapas	Lapų
PP							7	9

RYTINIS FASADAS M1:100

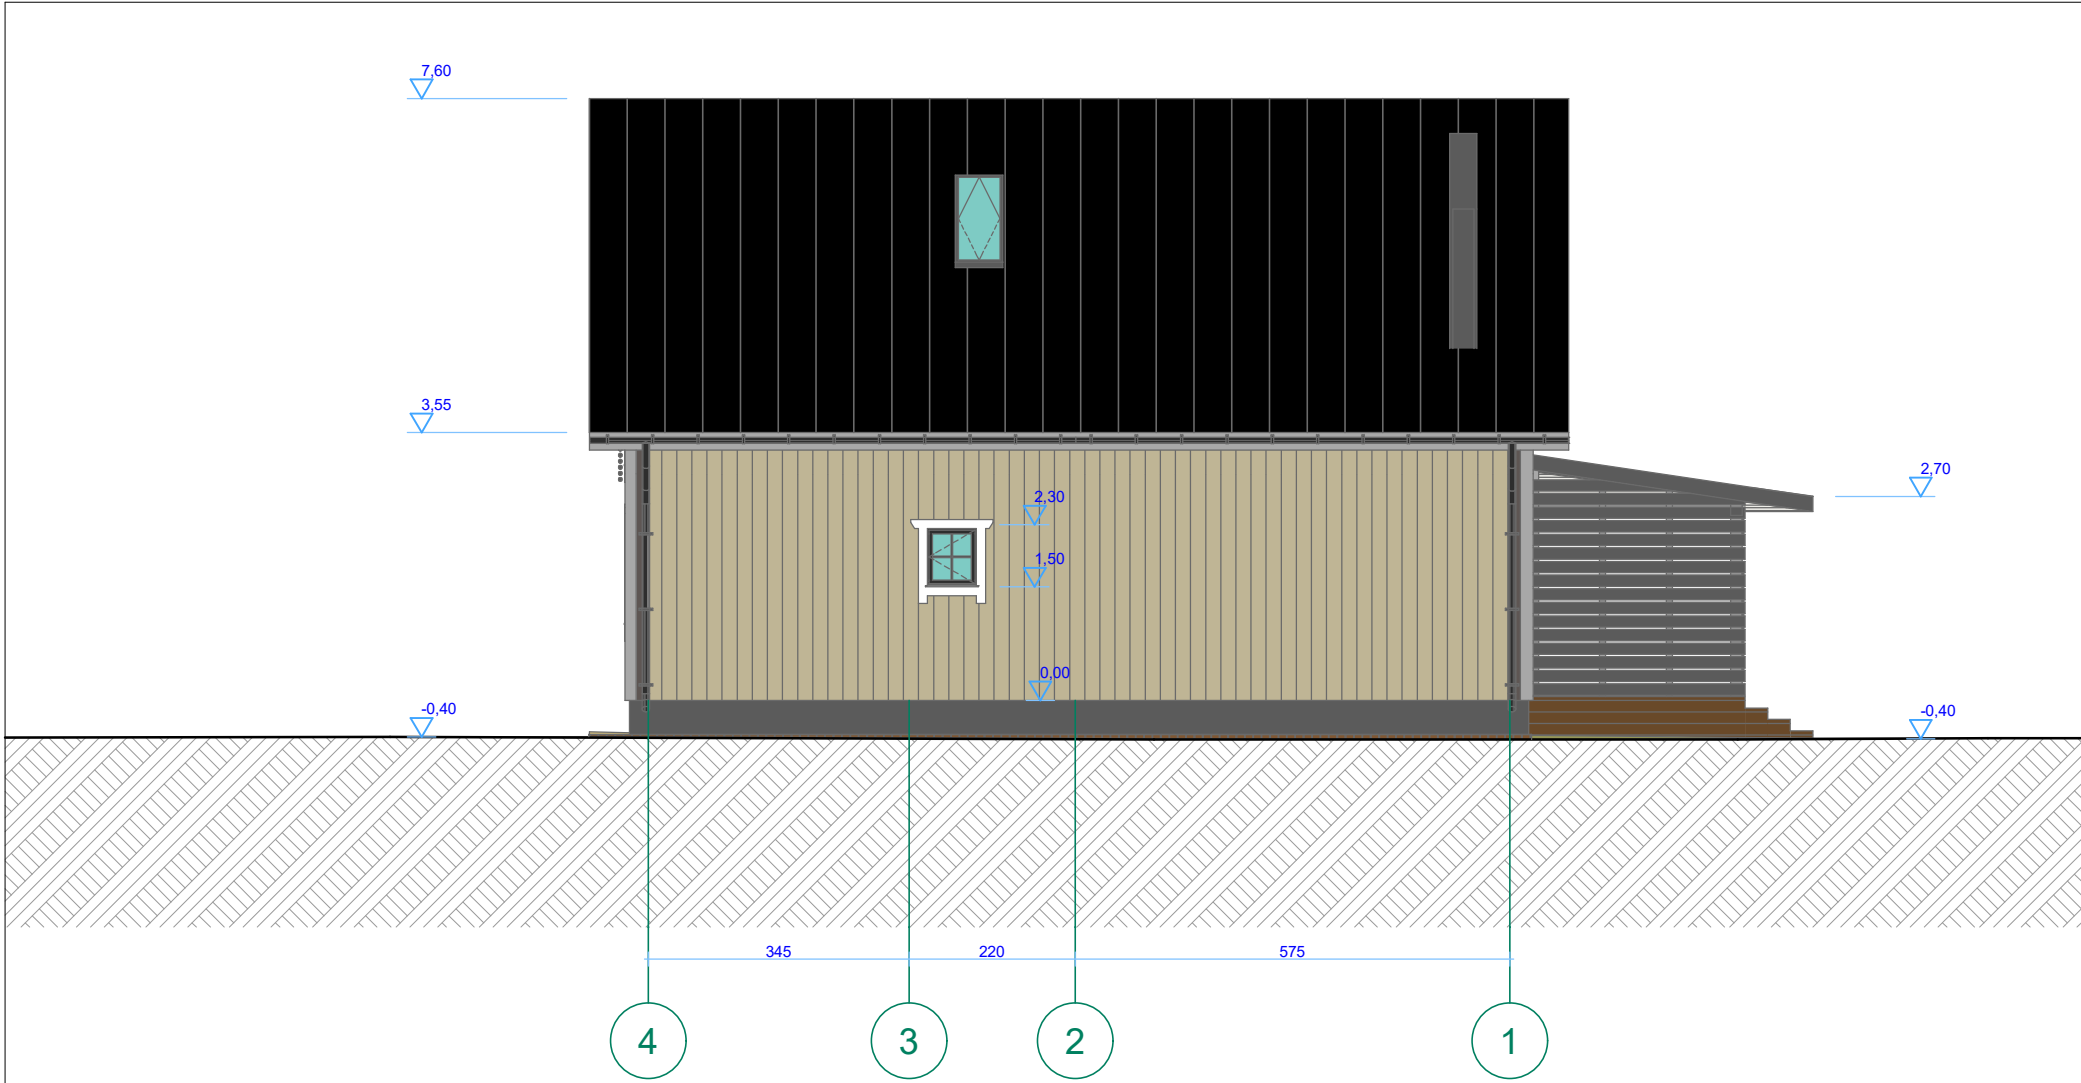

SUTARTINIAI ŽYMĖJIMAI




SMĖLIO SPALVOS VERTIKALIAI KALTOS MEDŽIO DAILYLENTĖS



TAMSAI PILKOS "CLASSIC" TIPO PLIENO SKARDOS STOGO DANGA

Projekto Nr.	Projektavo: MB "Molėtų projektai" į.k. 305565622				Kompleksas : VIENO BUTO GYVENAMOJO NAMO STATYBOS PROJEKTAS LABANORO REGIONINIAME PARKE			
22-12					Adresas : Molėtų raj.sav., Inturkės sen., Palakajo k. 2 (sklypo kad.Nr.6230/0002:108 Inturkės k.v.)			
A1036	projekto vadovas	arch. R.Narušis		2024-08	Objektas : Dviejų blokuotų pagalbinio ūkio pastatų; ūkinio pastato (unik.Nr.6297-9004-7045) ir klėties (unik.Nr.6297-9004-7056) rekonstravimo ir paskirties keitimo į gyvenamosios paskirties vieno buto namą statybos projektas	Laida		
TD 003376	proj. dalies vadovas	arch. J.Narušis		2024-08			0	
Etapas	Užsakovas : R. S.				Rytinis fasadas M1:100		Lapas	Lapų
PP							8	9

PJŪVIS A-A

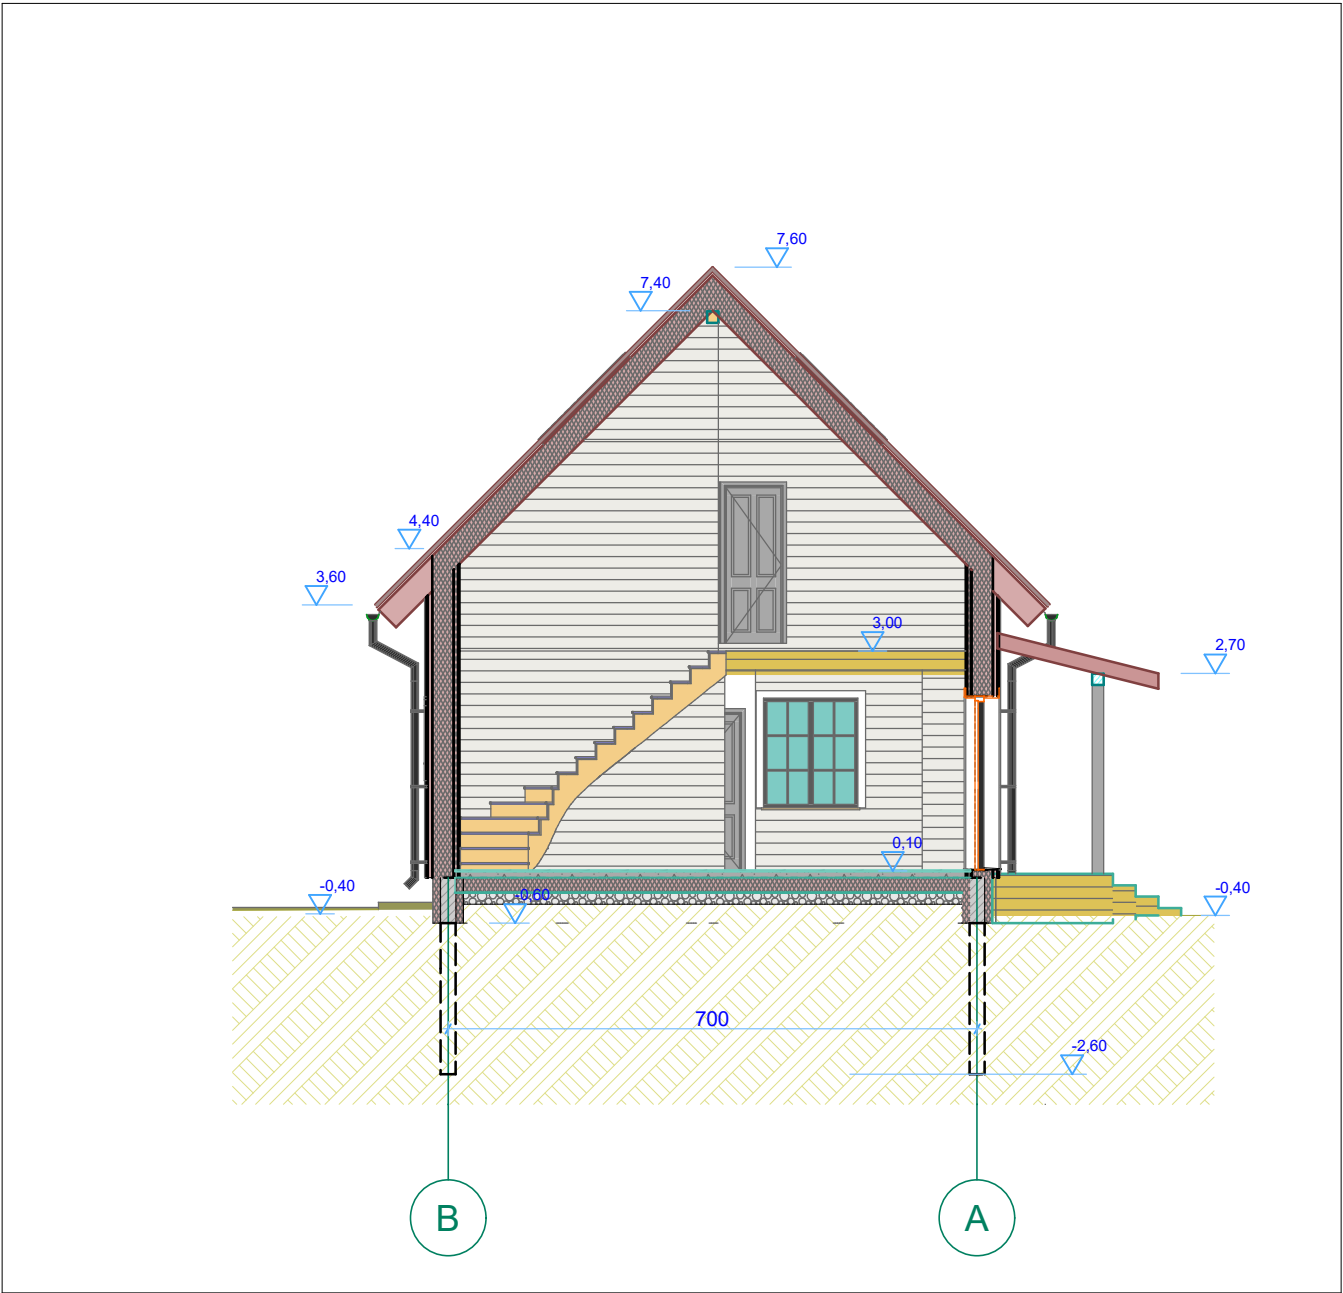

Projekto Nr.	Projektavo: MB "Molėtų projektai" į.k. 305565622				Kompleksas :	VIENO BUTO GYVENAMOJO NAMO STATYBOS PROJEKTAS LABANORO REGIONINIAME PARKE				
22-12					Adresas :	Molėtų raj.sav., Inturkės sen., Palakajo k. 2 (sklypo kad.Nr.6230/0002:108 Inturkės k.v.)				
A1036	projekto vadovas	arch. R.Narušis		2024-08	Objektas :	Dviejų blokuotų pagalbinio ūkio pastatų; ūkinio pastato (unik.Nr.6297-9004-7045) ir klėties (unik.Nr.6297-9004-7056) rekonstravimo ir paskirties keitimo į gyvenamosios paskirties vieno buto namą statybos projektas			Laida	
TD 003376	proj. dalies vadovas	arch. J.Narušis		2024-08					0	
Etapas	Užsakovas : R. S.				Pjūvis A-A				Lapas	Lapų
PP									9	9