



MOLĖTŲ RAJONO SAVIVALDYBĖS ADMINISTRACIJOS DIREKTORIUS

ĮSAKYMAS

DĖL GIEDRAIČIŲ MIESTELIO TERITORIJOS BENDROJO PLANO ANTROSIOS KOREKTŪROS RENGIMO IR PLANAVIMO TIKSLŲ NUSTATYMO

2024 m. d. Nr. B6-
Molėtai

Vadovaudamasis Lietuvos Respublikos vietos savivaldos įstatymo 34 straipsnio 6 dalies 5 punktu, 59 straipsniu, Lietuvos Respublikos teritorijų planavimo įstatymo 3 straipsnio 1 dalies 1, 4 punktais, 2 dalimi, 6 straipsnio 2 dalimi, 28 straipsnio 2 dalimi, Kompleksinio teritorijų planavimo dokumentų rengimo taisyklių, patvirtintų Lietuvos Respublikos aplinkos ministro 2014 m. sausio 2 d. įsakymu Nr. D1-8 „Dėl Kompleksinio teritorijų planavimo dokumentų rengimo taisyklių patvirtinimo“, 222, 228, 230.2.2, 230.2.3, 232 punktais:

1. N u s p r e n d ž i u pradėti rengti Giedraičių miestelio teritorijos bendrojo plano (registracijos Nr. T00070560; patvirtintas Molėtų rajono savivaldybės tarybos 2014 m. vasario 27 d. sprendimu Nr. B1-20 „Dėl Giedraičių miestelio bendrojo plano patvirtinimo“) antrąją korektūrą. Koreguojama teritorija - suplanuotos teritorijos dalis prie Dubingių gatvės pagal pridedamą schemą.

2. N u s t a t a u Giedraičių miestelio teritorijos bendrojo plano antrosios korektūros planavimo tikslus:

2.1. sudaryti sąlygas darniai planuojamos teritorijos raidai;

2.2. numatyti planuojamos teritorijos gamtinės aplinkos išsaugojimą ir tikslingą naudojimą.


Šis įsakymas gali būti skundžiamas Molėtų rajono savivaldybės administracijos direktoriui (Vilniaus g. 44, 33140 Molėtai) Lietuvos Respublikos viešojo administravimo įstatymo nustatyta tvarka arba Lietuvos administracinių ginčų komisijos Panevėžio apygardos skyriui (Respublikos g. 62, 35158 Panevėžys) Lietuvos Respublikos ikiteisminio administracinių ginčų nagrinėjimo tvarkos įstatymo nustatyta tvarka arba Regionų apygardos administracinio teismo Panevėžio rūmams (Respublikos g. 62, 35158 Panevėžys) Lietuvos Respublikos administracinių bylų teisenos įstatymo nustatyta tvarka per vieną mėnesį nuo jo paskelbimo arba įteikimo suinteresuotai šaliai dienos.

Administracijos direktorius

Sigitas Žvinys

PATVIRTINTA
Molėtų rajono savivaldybės
administracijos direktoriaus
2024 m. d. įsakymu Nr. B6-

**GIEDRAIČIŲ MIESTELIO TERITORIJOS BENDROJO PLANO
ANTROSIOS KOREKTŪROS PLANUOJAMOS TERITORIJOS SCHEMA**

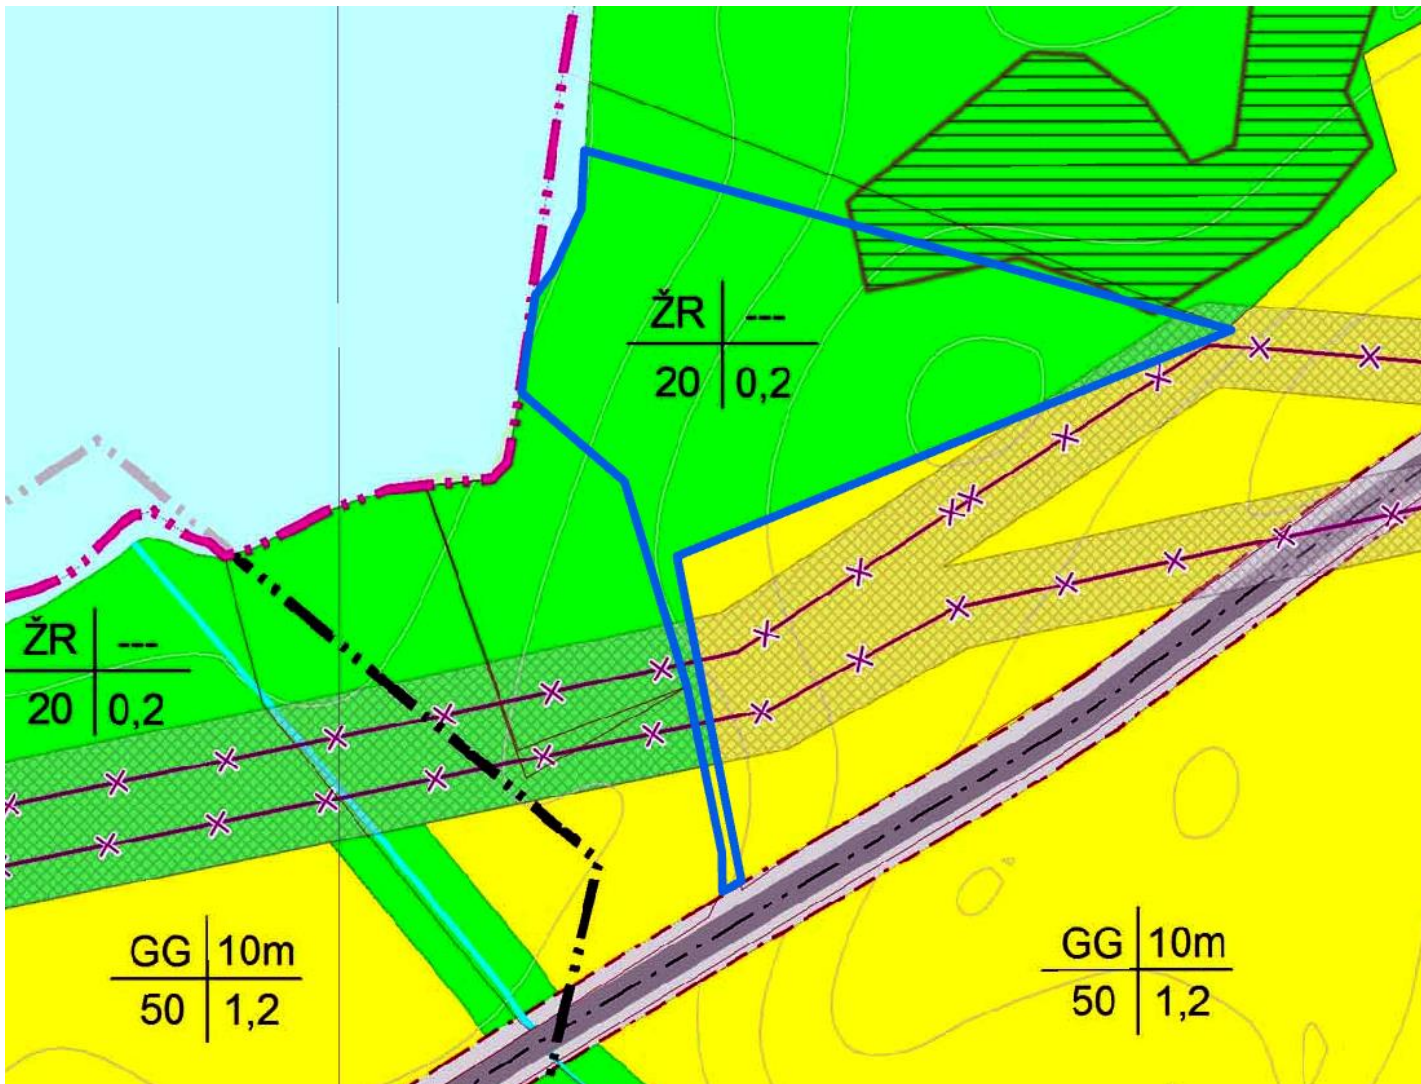

 Planuojamos teritorijos ribos