


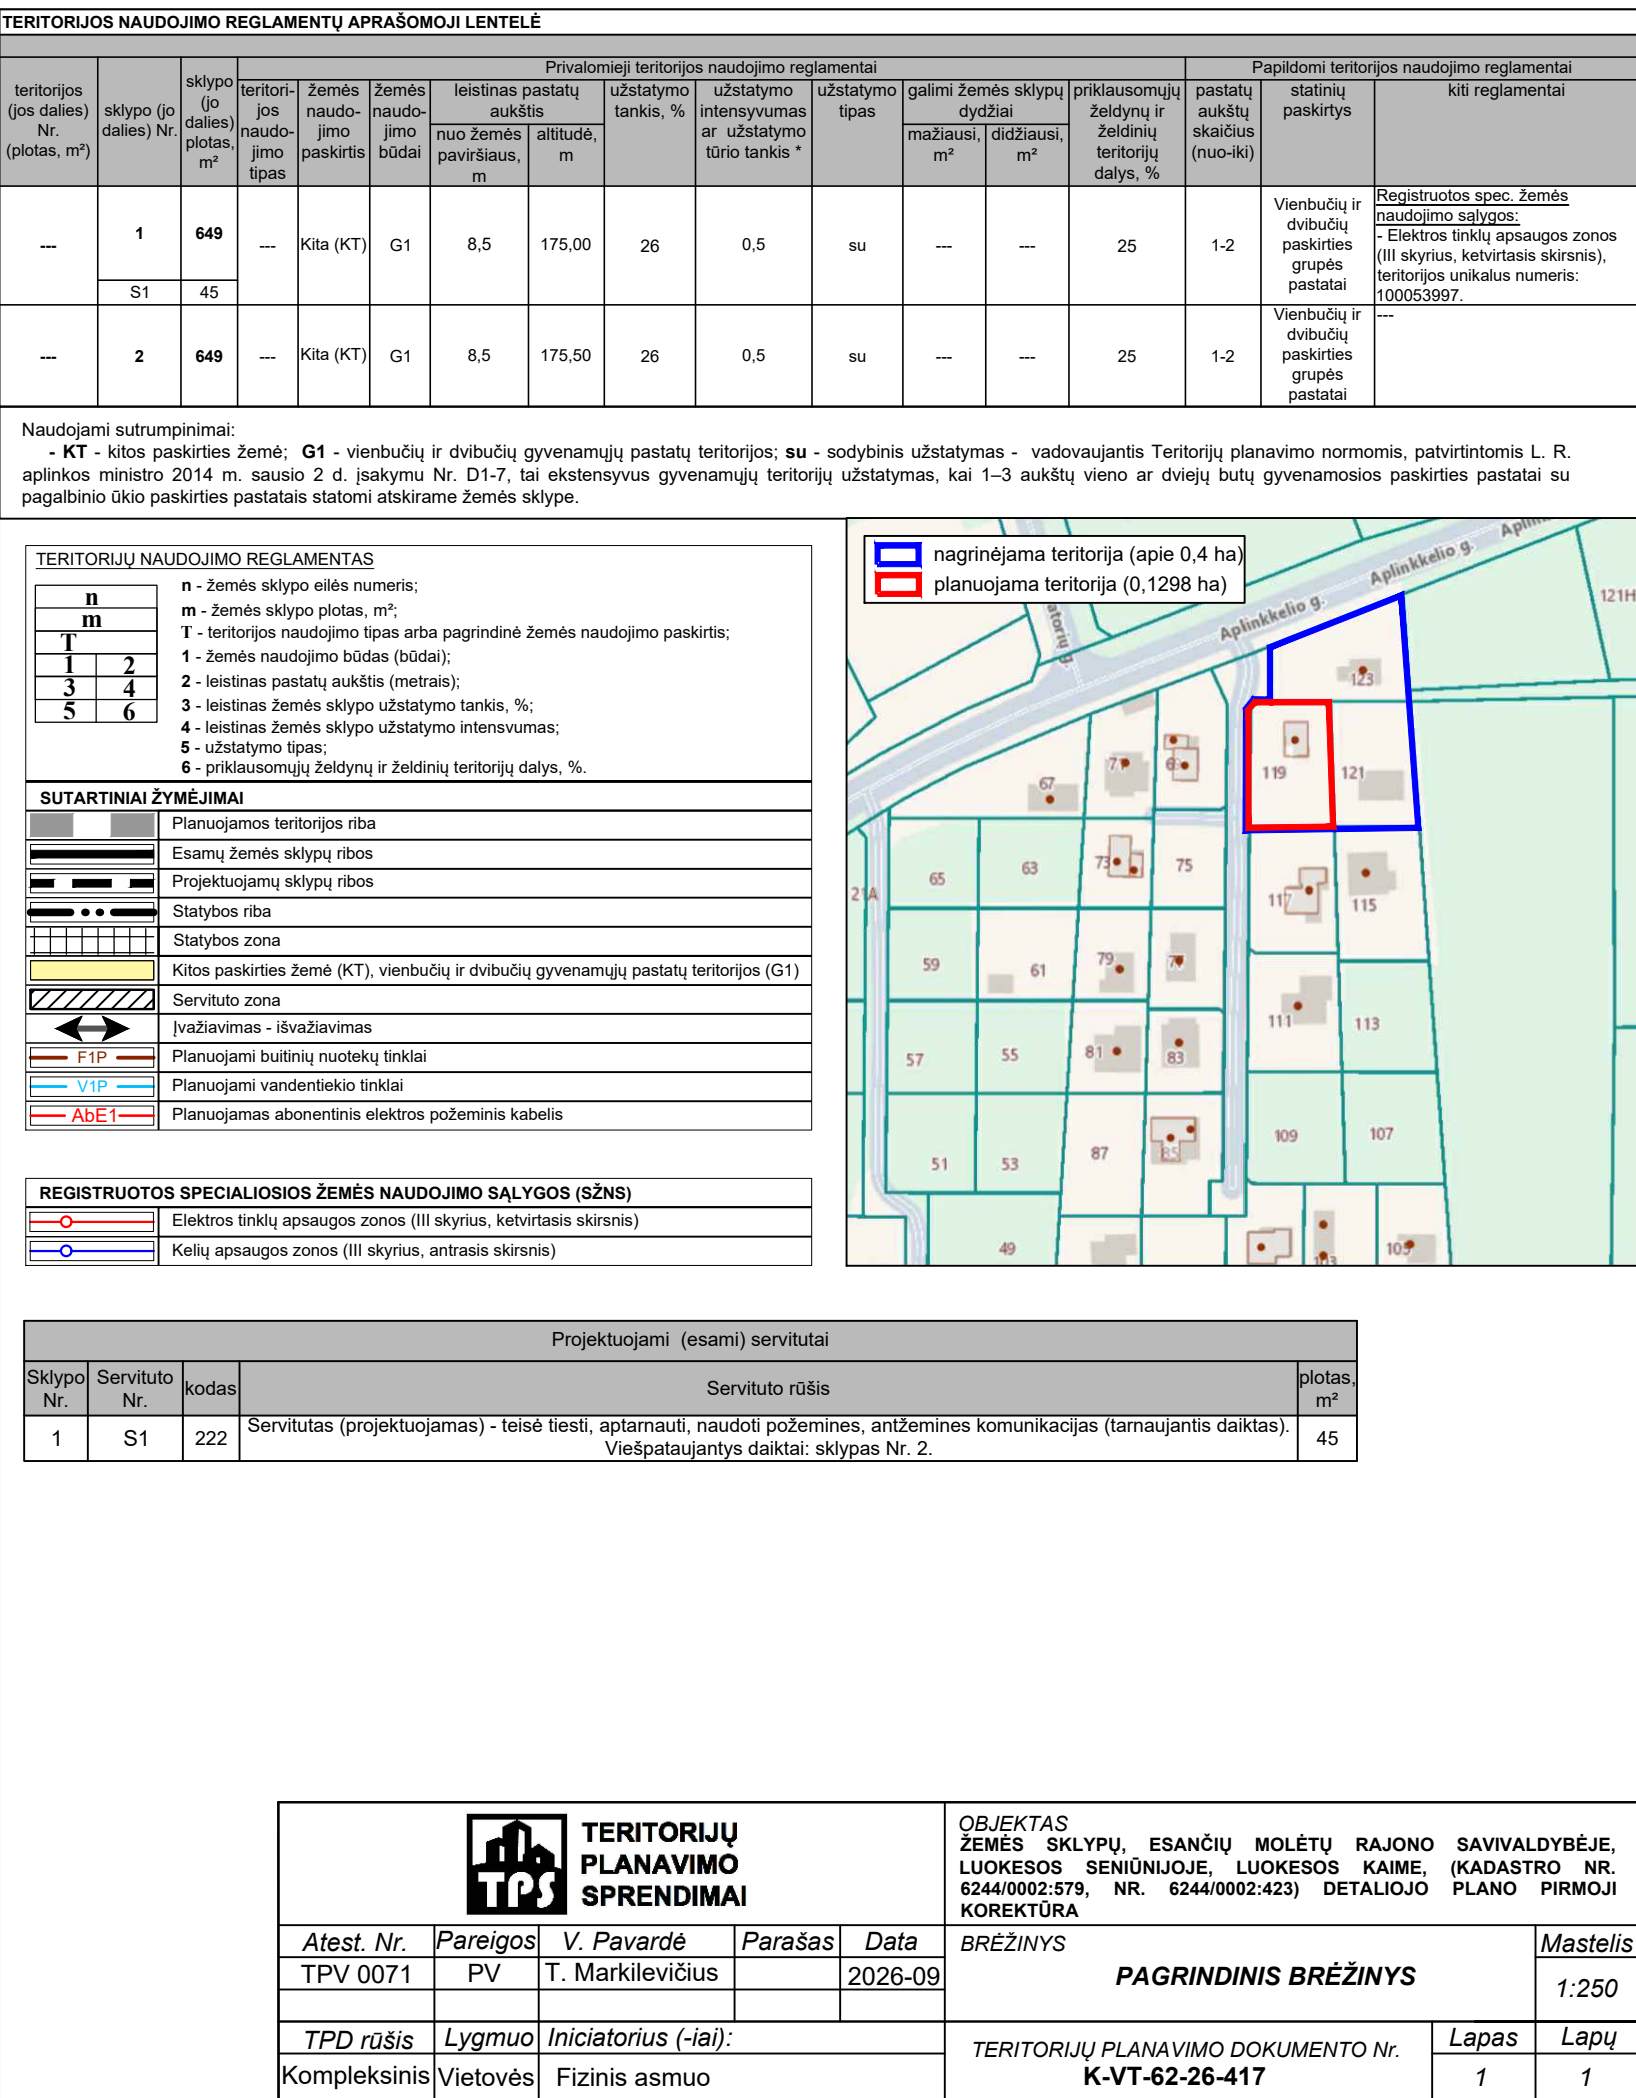

TERITORIJOS NAUDOJIMO REGLAMENTŲ APRAŠOMOJI LENTELĖ																
teritorijos (jos dalies) Nr. (plotas, m²)	sklypo (jo dalies) Nr.	sklypo (jo dalies) plotas, m²	Privalomieji teritorijos naudojimo reglamentai										Papildomi teritorijos naudojimo reglamentai			
			teritorijos naudojimo tipas	žemės naudojimo paskirtis	žemės naudojimo būdai	leistinas pastatų aukštis		užstatymo tankis, %	užstatymo intensyvumas ar užstatymo tūrio tankis *	užstatymo tipas	galimi žemės sklypų dydžiai		priklausomųjų želdynų ir želdinių teritorijų dalys, %	pastatų aukštų skaičius (nuo-iki)	statinių paskirtys	kiti reglamentai
						nuo žemės paviršiaus, m	altitudė, m				mažiausi, m²	didžiausi, m²				
---	1	649	---	Kita (KT)	G1	8,5	175,00	26	0,5	su	---	---	25	1-2	Vienbučių ir dvibučių paskirties grupės pastatai	Registruotos spec. žemės naudojimo sąlygos: - Elektros tinklų apsaugos zonos (III skyrius, ketvirtasis skirsnis), teritorijos unikalus numeris: 100053997.
	S1	45														
---	2	649	---	Kita (KT)	G1	8,5	175,50	26	0,5	su	---	---	25	1-2	Vienbučių ir dvibučių paskirties grupės pastatai	---

Naudojami sutrumpinimai:
 - **KT** - kitos paskirties žemė; **G1** - vienbučių ir dvibučių gyvenamųjų pastatų teritorijos; **su** - sodybinis užstatymas - vadovaujantis Teritorijų planavimo normomis, patvirtintomis L. R. aplinkos ministro 2014 m. sausio 2 d. įsakyму Nr. D1-7, tai ekstensyvus gyvenamųjų teritorijų užstatymas, kai 1–3 aukštų vieno ar dviejų butų gyvenamosios paskirties pastatai su pagalbinio ūkio paskirties pastatais statomi atskirame žemės sklype.

TERITORIJŲ NAUDOJIMO REGLAMENTAS

n m	
1	2
3	4
5	6

n - žemės sklypo eilės numeris;
m - žemės sklypo plotas, m²;
T - teritorijos naudojimo tipas arba pagrindinė žemės naudojimo paskirtis;
1 - žemės naudojimo būdas (būdai);
2 - leistinas pastatų aukštis (metrais);
3 - leistinas žemės sklypo užstatymo tankis, %;
4 - leistinas žemės sklypo užstatymo intensyvumas;
5 - užstatymo tipas;
6 - priklausomųjų želdynų ir želdinių teritorijų dalys, %.

nagrinėjama teritorija (apie 0,4 ha)

planuojama teritorija (0,1298 ha)

Projektuojami (esami) servitutai				
Sklypo Nr.	Servituto Nr.	kodas	Servituto rūšis	plotas, m²
1	S1	222	Servitutas (projektuojamas) - teisė tiesti, aptarnauti, naudoti požemines, antžemines komunikacijas (tarnaujantis daiktas). Viešpataujantys daiktai: sklypas Nr. 2.	45

 TERITORIJŲ PLANAVIMO SPRENDIMAI					OBJEKTAS ŽEMĖS SKLYPŲ, ESANČIŲ MOLĖTŲ RAJONO SAVIVALDYBĖJE, LUOKESOS SENIŪNIJOJE, LUOKESOS KAIME, (KADASTRO NR. 6244/0002:579, NR. 6244/0002:423) DETALIOJO PLANO PIRMOJI KOREKTŪRA		
<i>Atest. Nr.</i>	<i>Pareigos</i>	<i>V. Pavardė</i>	<i>Parašas</i>	<i>Data</i>	<i>BRĖŽINYS</i>		<i>Mastelis</i>
TPV 0071	PV	T. Markilevičius		2026-09	PAGRINDINIS BRĖŽINYS		1:250
<i>TPD rūšis</i>	<i>Lygmuo</i>	<i>Iniciatorius (-iai):</i>			<i>TERITORIJŲ PLANAVIMO DOKUMENTO Nr.</i> K-VT-62-26-417	<i>Lapas</i>	<i>Lapų</i>
Kompleksinis	Vietovės	Fizinis asmuo				1	1