

Žemės sklypo išdėstymo schema




## ŽEMĖS SKLYPO PLANAS M 1:500

Žemės sklypo plotas 5642 m<sup>2</sup>

|                           |         |          |                 |         |
|---------------------------|---------|----------|-----------------|---------|
| Kadastro:                 | vietovė | Balninkų | blokas          | sklypas |
| Žemės sklypo kadastro Nr. |         |          | 6 2 0 7 0 0 0 1 |         |

|                    |                |
|--------------------|----------------|
| Savivaldybė        | Molėtų r. sav. |
| Seniūnija          | Balninkų sen.  |
| Gyvenamoji vietovė | Balninkų mstl. |
| Gatvė, namo Nr.    | Gedimino g. 10 |

|           |                                    |                |
|-----------|------------------------------------|----------------|
| Gretimybė | Gretimio žemės sklypo kadastro Nr. | Pastabos       |
| 1-5       |                                    | Gedimino g.    |
| 5-6       | 6207/0001:0060                     |                |
| 6-1       |                                    | Skl. Nr. 627-2 |
|           |                                    |                |
|           |                                    |                |
|           |                                    |                |

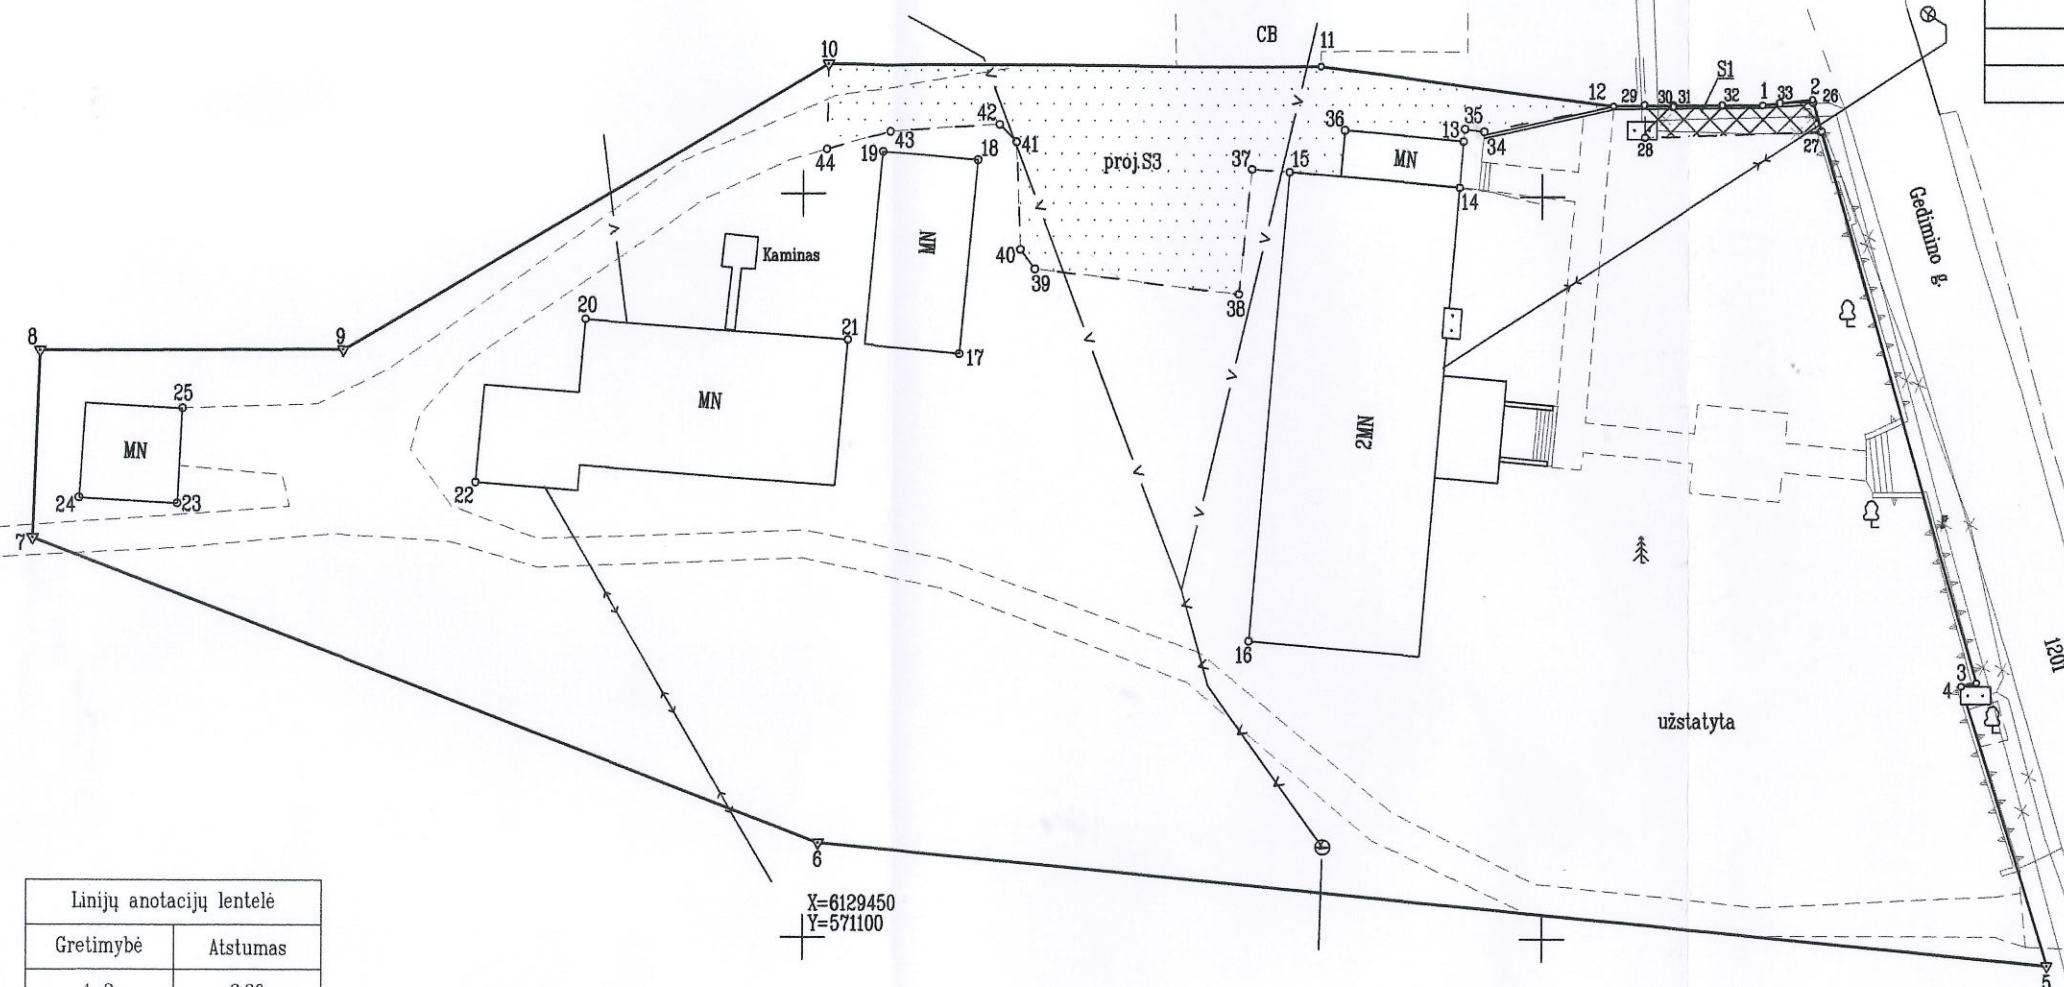

Linijų anotacijų lentelė

| Gretimybė | Atstumas |
|-----------|----------|
| 1-2       | 3.36     |
| 2-3       | 40.75    |
| 3-4       | 1.04     |
| 4-5       | 19.66    |
| 5-6       | 83.47    |
| 6-7       | 56.82    |
| 7-8       | 12.59    |
| 8-9       | 20.47    |
| 9-10      | 38.03    |
| 10-11     | 33.33    |
| 11-12     | 19.90    |
| 12-1      | 10.14    |

Su pagal 2024 m. 09 mėn. 10 d. atliktą žemės sklypo ribų pažėklinimą-parodymą parengtame žemės sklypo plane išnėžytiomis ribomis ir apskaičiuotu žemės sklypo plotu sutinku:

MOLETŲ RAJONO SAVIVALDYBĖ  
(žemės sklypo savininko (esamo ar buvusio) vardas, pavardė) (indeks.) (parašas) (data)

Pilakalnio g. 7, LT-06229 Vilnius  
Tel. 8 605 25986, 8 623 02412  
Įmonės kodas 304062568 el.p. info@litmetra.lt

| Pareigos   | Parašas | Vardas, pavardė    | Data       |
|------------|---------|--------------------|------------|
| Vadovas    |         | Egidijus Sanvaitis | 2024-09-11 |
| Matininkas |         | Egidijus Sanvaitis | 2024-09-11 |

Matininko(-ės) kvalifikacijos pažymėjimo Nr.: 2M-M-1835



ŽEMĖS SKLYPO PLANAS M 1:500

Žemės sklypo plotas 5642 m²

|                                |       |   |   |   |        |   |   |   |         |  |  |  |
|--------------------------------|-------|---|---|---|--------|---|---|---|---------|--|--|--|
| Žemės sklypo kadastro numeris: | kodas |   |   |   | blokas |   |   |   | sklypas |  |  |  |
|                                | 6     | 2 | 0 | 7 | 0      | 0 | 0 | 1 |         |  |  |  |

KOORDINAČIŲ ŽINIARAŠTIS

| Koordinačių sistema: LKS-94     |       |                             |           |                     |            |              |           |
|---------------------------------|-------|-----------------------------|-----------|---------------------|------------|--------------|-----------|
| Taško Nr.                       | Kodas | X                           | Y         | Taško Nr.           | Kodas      | X            | Y         |
| 1                               | R     | 6129506.23                  | 571164.91 | 36                  | S          | 6129504.41   | 571136.65 |
| 2                               | R     | 6129506.61                  | 571168.25 | 37                  | S          | 6129501.80   | 571130.36 |
| 3                               | R     | 6129467.41                  | 571179.39 | 38                  | S          | 6129493.39   | 571129.47 |
| 4                               | R     | 6129467.15                  | 571178.38 | 39                  | S          | 6129495.01   | 571115.67 |
| 5                               | R     | 6129448.35                  | 571184.13 | 40                  | S          | 6129496.31   | 571114.70 |
| 6                               | R     | 6129456.35                  | 571101.04 | 41                  | S          | 6129503.54   | 571114.43 |
| 7                               | R     | 6129476.69                  | 571047.98 | 42                  | S          | 6129504.70   | 571113.31 |
| 8                               | R     | 6129489.27                  | 571048.49 | 43                  | S          | 6129504.25   | 571105.93 |
| 9                               | R     | 6129489.37                  | 571068.96 | 44                  | S          | 6129502.98   | 571101.59 |
| 10                              | R     | 6129508.71                  | 571101.71 |                     |            |              |           |
| 11                              | R     | 6129508.68                  | 571135.04 |                     |            |              |           |
| 12                              | R     | 6129506.11                  | 571154.77 |                     |            |              |           |
| 13                              | NK    | 6129503.71                  | 571144.65 |                     |            |              |           |
| 14                              | NK    | 6129500.60                  | 571144.40 |                     |            |              |           |
| 15                              | NK    | 6129501.60                  | 571132.92 |                     |            |              |           |
| 16                              | NK    | 6129470.03                  | 571130.17 |                     |            |              |           |
| 17                              | NK    | 6129489.29                  | 571110.62 |                     |            |              |           |
| 18                              | NK    | 6129502.33                  | 571111.85 |                     |            |              |           |
| 19                              | NK    | 6129502.90                  | 571105.42 |                     |            |              |           |
| 20                              | NK    | 6129491.51                  | 571085.33 |                     |            |              |           |
| 21                              | NK    | 6129490.18                  | 571103.03 |                     |            |              |           |
| 22                              | NK    | 6129480.52                  | 571077.91 |                     |            |              |           |
| 23                              | NK    | 6129479.03                  | 571057.74 |                     |            |              |           |
| 24                              | NK    | 6129479.39                  | 571051.13 |                     |            |              |           |
| 25                              | NK    | 6129485.41                  | 571058.09 |                     |            |              |           |
| 26                              | S     | 6129506.44                  | 571168.30 |                     |            |              |           |
| 27                              | S     | 6129504.46                  | 571168.86 |                     |            |              |           |
| 28                              | S     | 6129504.00                  | 571156.90 |                     |            |              |           |
| 29                              | S     | 6129506.18                  | 571156.84 |                     |            |              |           |
| 30                              | S     | 6129506.19                  | 571158.84 |                     |            |              |           |
| 31                              | S     | 6129506.09                  | 571158.84 |                     |            |              |           |
| 32                              | S     | 6129506.21                  | 571162.19 |                     |            |              |           |
| 33                              | S     | 6129506.36                  | 571166.05 |                     |            |              |           |
| 34                              | S     | 6129504.39                  | 571146.08 |                     |            |              |           |
| 35                              | S     | 6129504.52                  | 571144.76 |                     |            |              |           |
| Žemės sklypo centro koordinatės |       |                             |           | Darbo LitPOS laikas |            |              |           |
| Koordinačių sistema             |       | Koordinatės X/Y             |           | Data                | 2024-09-10 |              |           |
| Valstybinė<br>LKS-1994          |       | X=6129479.61<br>Y=571123.58 |           | Prisijungta         | 09:30      |              |           |
|                                 |       |                             |           | Atsijungta          | 11:20      |              |           |
| Žiniaraštį sudarė:              |       | EGIDIJUS SANVAITIS          |           | 2M-M-1835           |            | 2024-09-11   |           |
|                                 |       | v. pavardė                  |           | kval. paž. nr.      |            | parašas data |           |

Ištrauka iš Lietuvos Respublikos administracinių nusižengimų kodekso:  
112 straipsnis. Nesiėmimas priemonių, skirtų sunaikintiems ar sugadintiems riboženkliais atkurti, kai jų nesiima žemės savininkai ar kiti žemės naudotojai po to, kai jie raštu buvo įspėti tai padaryti, užtraukia baudą nuo septyniiasdešimt iki vieno šimto keturiiasdešimt eurų.



| Duomenys apie žemės sklypo servitutus |                 |   |                      |
|---------------------------------------|-----------------|---|----------------------|
| Eilės Nr.                             | Servituto kodas | Nekilnojamojo turto registre įrašyto ar teritorijų planavimo dokumente nustatyto servituto pavadinimas ir rūšis                   | Servituto plotas, m² |
| 1                                     | 215             | Kelio servitutas - teisė važiuoti transporto priemonėmis, naudotis pėsčiųjų taku (tarnaujantis) plane pažymėtas indeksu "proj.S3" | 375.0000             |
| 2                                     | 222             | Servitutas - teisė tiesti, aptarnauti, naudoti požemines, antžemines komunikacijas (tarnaujantis) plane pažymėtas indeksu "S1"    | 24.0000              |

| ELEKTRONINIO DOKUMENTO METADUOMENYS                                                   |   |
|---------------------------------------------------------------------------------------|---|
| Dokumento pavadinimas (antraštė)                                                      | Žemės sklypo planas   |
| Dokumento sudarytojas (-ai)                                                           | EGIDIJUS SANVAITIS, MB "Litmetra"                                                                                            |
| Dokumento registracijos data ir numeris                                               | 2024-09-11   |
| Dokumento lapų skaičius                                                               | 2   |
|                                                                                       |   |
| Parašo paskirtis                                                                      | Pasirašymas   |
| Parašą sukūrusio asmens vardas, pavardė ir pareigos                                   | EGIDIJUS SANVAITIS   |
| Sertifikatas išduotas                                                                 | EGIDIJUS SANVAITIS, "LT"   |
| Parašo sukūrimo data ir laikas                                                        | 2024.12.21 11:01:51 (GMT+02:00)                                                                                              |
| Parašo formatas                                                                       | PADES   |
| Laiko žymoje nurodytas laikas                                                         | 2024.12.21 11:01:53 (GMT+02:00)                                                                                              |
| Informacija apie sertifikavimo paslaugų teikėją                                       | RCSC IssuingCA, VI Registru centras - i.k. 124110246, LT                                                                     |
| Sertifikato galiojimo laikas                                                          | Nuo 2024.01.08 14:50:19 iki 2026.01.07 14:50:19                                                                              |
|                                                                                       |   |
| Parašo paskirtis                                                                      | Byla patikrinta   |
| Parašą sukūrusio asmens vardas, pavardė ir pareigos                                   | KRISTINA BILIUVIENĖ   |
| Sertifikatas išduotas                                                                 | KRISTINA BILIUVIENĖ, "Nacionalinė žemės tarnyba prie Aplinkos ministerijos", "LT"                                            |
| Parašo sukūrimo data ir laikas                                                        | 2024.12.23 15:04:43 (GMT+02:00)                                                                                              |
| Parašo formatas                                                                       | PADES   |
| Laiko žymoje nurodytas laikas                                                         | 2024.12.23 15:04:48 (GMT+02:00)                                                                                              |
| Informacija apie sertifikavimo paslaugų teikėją                                       | ADIC CA ECC, Asmens dokumentu israsymo centras prie LR VRM, LT                                                               |
| Sertifikato galiojimo laikas                                                          | Nuo 2024.07.18 10:05:53 iki 2028.07.17 10:05:53                                                                              |
|                                                                                       |   |
| Parašo paskirtis                                                                      | Byla suderinta   |
| Parašą sukūrusio asmens vardas, pavardė ir pareigos                                   | RAMINTA AUKSAITENĖ   |
| Sertifikatas išduotas                                                                 | RAMINTA AUKSAITENĖ, "Nacionalinė žemės tarnyba prie Aplinkos ministerijos", "LT"                                             |
| Parašo sukūrimo data ir laikas                                                        | 2024.12.27 15:58:40 (GMT+02:00)                                                                                              |
| Parašo formatas                                                                       | PADES   |
| Laiko žymoje nurodytas laikas                                                         | 2024.12.27 15:58:49 (GMT+02:00)                                                                                              |
| Informacija apie sertifikavimo paslaugų teikėją                                       | ADIC CA ECC, Asmens dokumentu israsymo centras prie LR VRM, LT                                                               |
| Sertifikato galiojimo laikas                                                          | Nuo 2024.06.20 12:40:29 iki 2028.06.19 12:40:29                                                                              |
|                                                                                       |   |
| Parašo paskirtis                                                                      | Žemės sklypo ribos pažymėtos kadastro žemėlapyje. Kadastro Nr. 6207/0001:834                                                 |
| Parašą sukūrusio asmens vardas, pavardė ir pareigos                                   | JŪRATĖ KUKAUSKIENĖ, Vyresnioji kadastro specialistė                                                                          |
| Sertifikatas išduotas                                                                 | JŪRATĖ KUKAUSKIENĖ, "LT"   |
| Parašo sukūrimo data ir laikas                                                        | 2025.01.29 14:49:34 (GMT+02:00)                                                                                              |
| Parašo formatas                                                                       | PADES   |
| Laiko žymoje nurodytas laikas                                                         | 2025.01.29 14:49:39 (GMT+02:00)                                                                                              |
| Informacija apie sertifikavimo paslaugų teikėją                                       | RCSC IssuingCA, VI Registru centras - i.k. 124110246, LT                                                                     |
| Sertifikato galiojimo laikas                                                          | Nuo 2023.05.25 08:15:10 iki 2025.05.24 08:15:10                                                                              |
|                                                                                       |   |
| Pagrindinio dokumento priedų skaičius                                                 | 1   |
| Pagrindinio dokumento priedai                                                         | 62070001 -20241221.dwg   |
| Pagrindinio dokumento priedamų dokumentų skaičius                                     | -   |
| Priedami dokumentai                                                                   | -   |
| Programinės įrangos, kuria naudojantis sudarytas elektroninis dokumentas, pavadinimas | GeoMatininkas, versija 3.37                                                                                                  |
| Informacija apie elektroninio (-ių) parašo (-ų) tikrinimą (tikrinimo data)            | Atitinka specifikacijos keliamus reikalavimus.<br>Visi dokumente esantys elektroniniai parašai galioja (2025.03.19 10:40:56) |
| Papildomi metaduomenys                                                                | Nuorašą suformavo 2025.03.19 10:40:56 RASA ŽVINIENĖ                                                                          |

