


MOLĖTŲ RAJONO SAVIVALDYBĖS INTURKĖS SENIŪNIJOS SIMANČIŲ KAIMO DALIES PRIE NENDRIŲ GATVĖS DETALUSIS PLANAS.
SUVESTINIS TINKLŲ PLANAS
M 1:1000

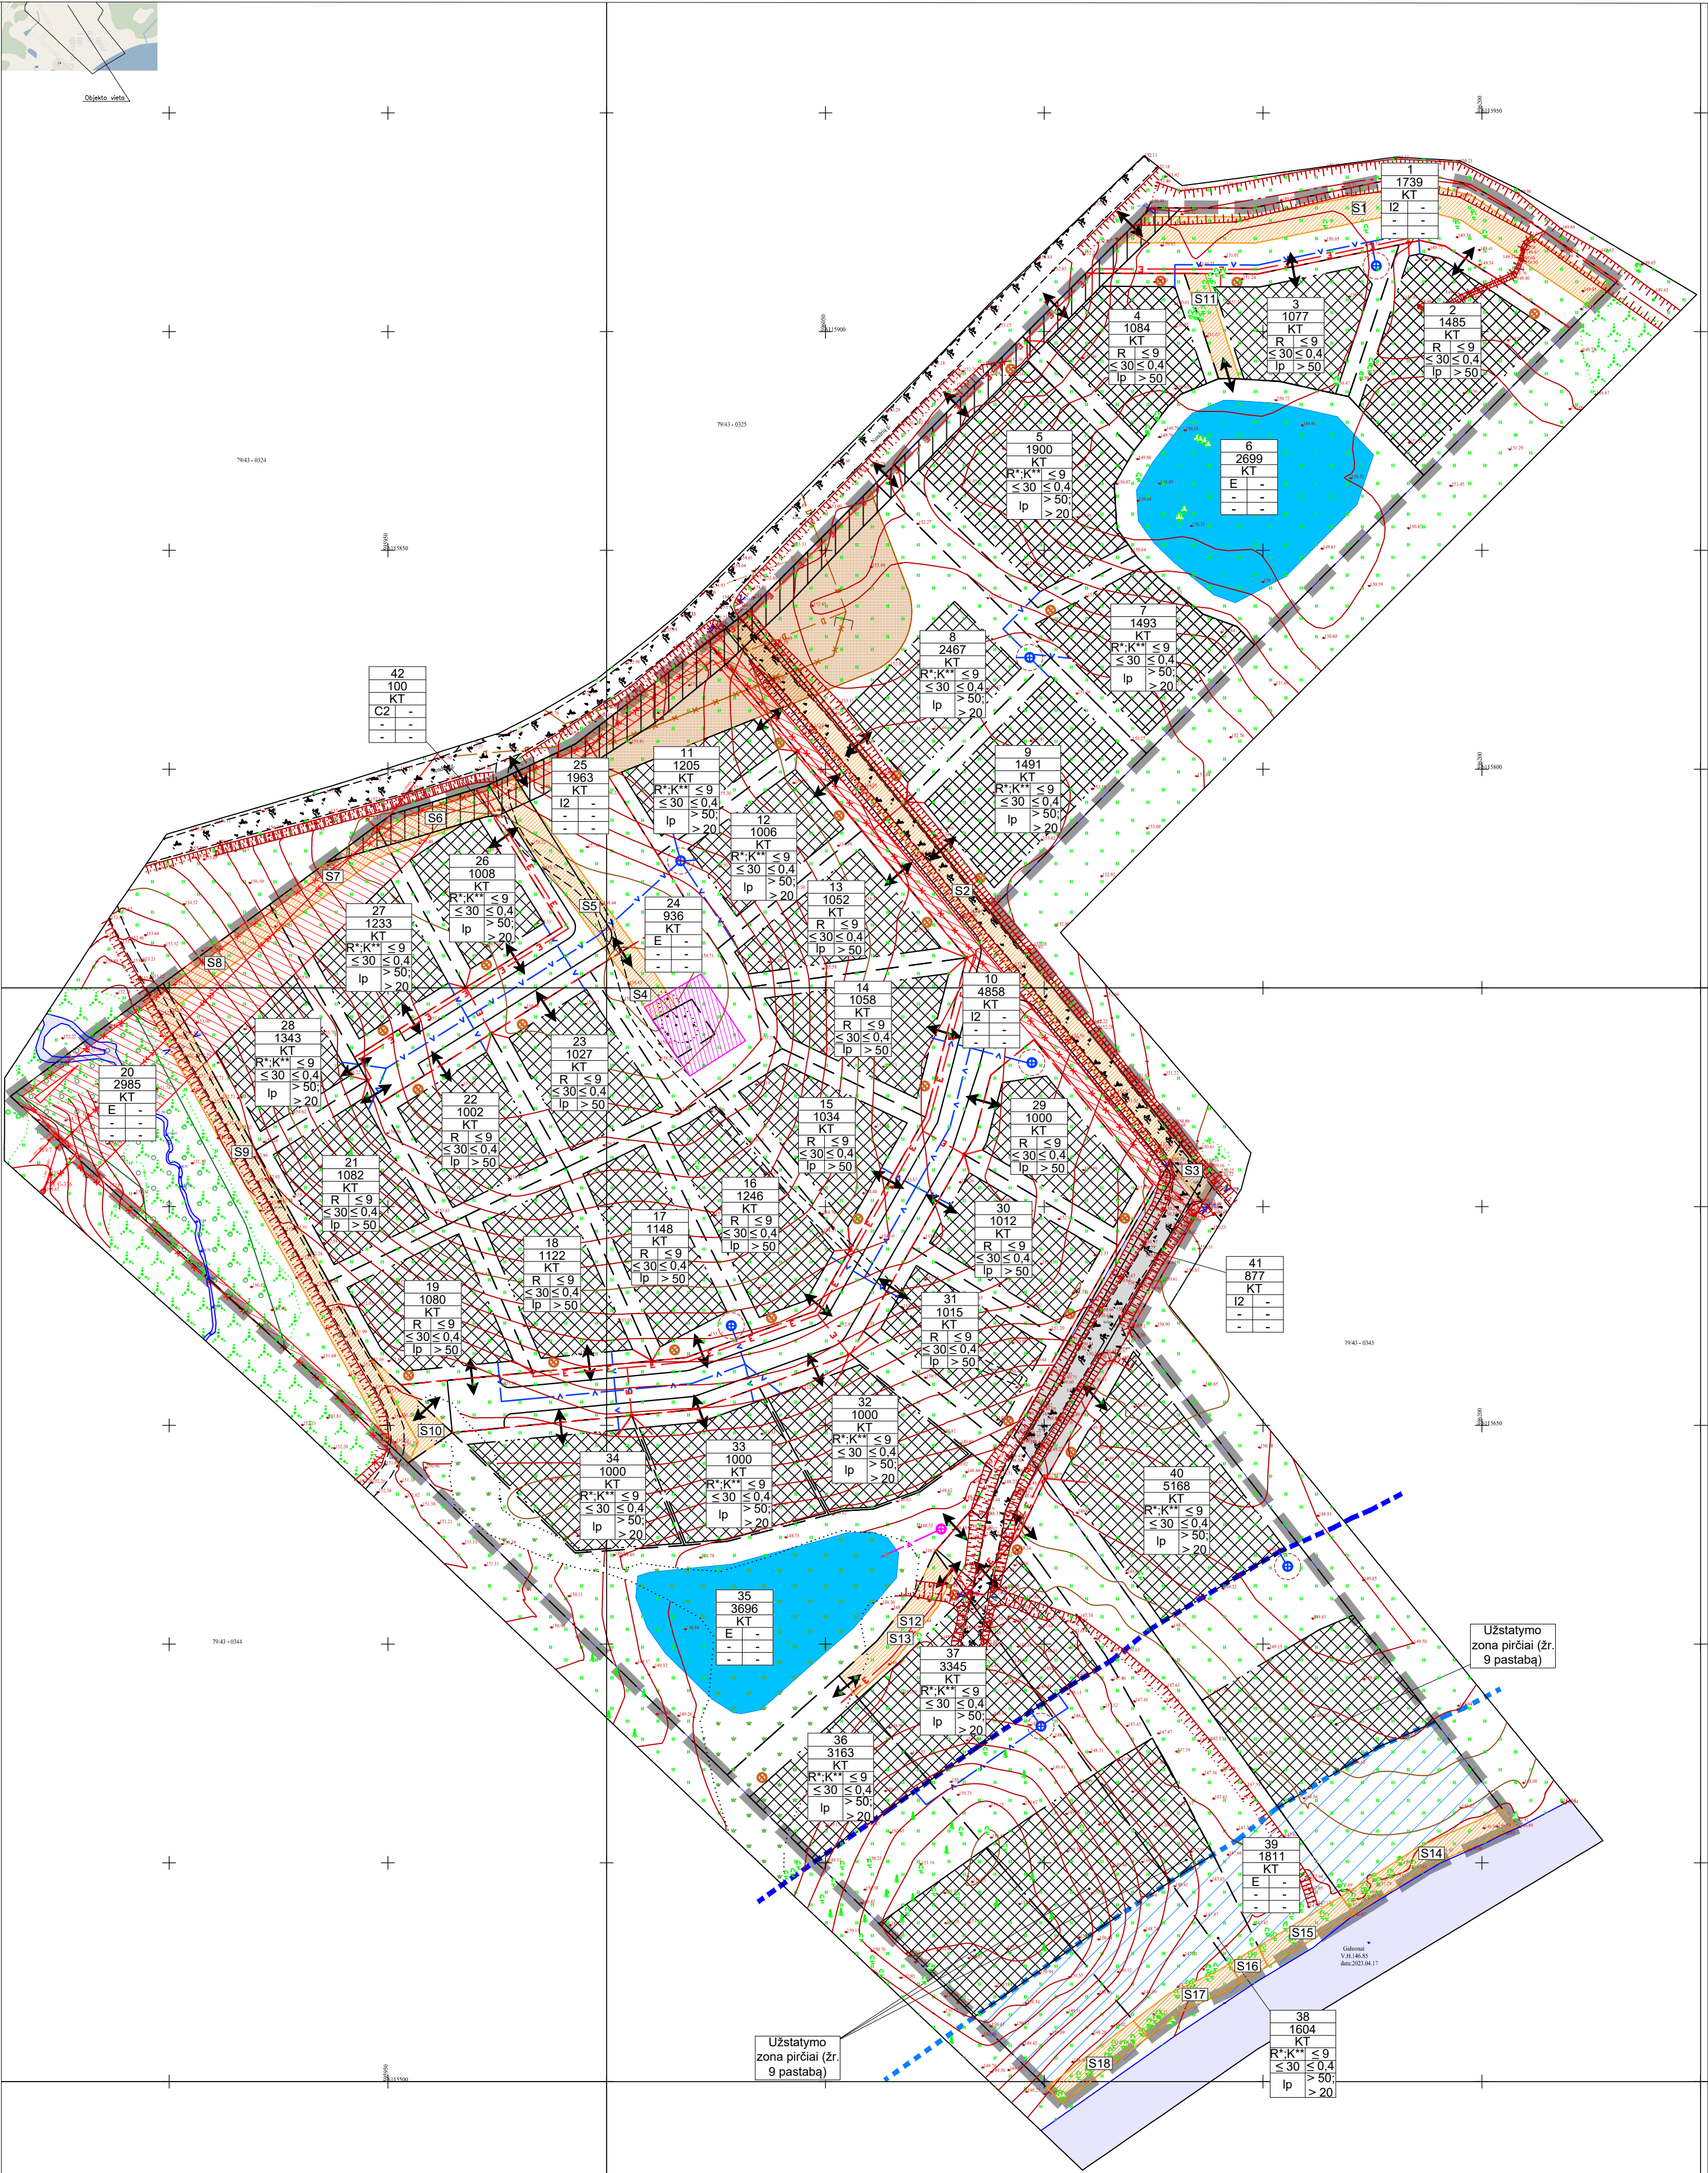

TERITORIJŲ NAUDOJIMO REGLAMENTAS	
n	T - teritorijos naudojimo tipas arba pagrindinė žemės naudojimo paskirtis;
m	1 - žemės naudojimo būdas (būdas);
T	2 - prioritetas naudojimo būdas;
1	3 - kitas galimas naudojimo būdas;
2	4 - leistinas pastatų aukštis (metrais);
3	5 - leistinas žemės sklypo užstatymo tankis, %;
4	6 - leistinas žemės sklypo užstatymo intensyvumas;
5	7 - užstatymo tipas;
6	8 - priklausomųjų želdynų ir želdinių teritorijų dalys, %.

SUTARTINIAI ŽYMĖJIMAI	
■	Planuojamos teritorijos riba (sutampa su sklypo ribomis)
---	Projektuojamos sklypų ribos
---	Statybos riba
---	Esamo sklypo riba
↔	Įvažiavimas - išvažiavimas
---	Statybos zona
---	Servitutas
---	Vandens telkinys
---	Paviršinių vandens telkinių pakrantės apsaugos juostos (VI skyrius, atitinkamas skirsnis) - 30 m
---	50 m nuo pakrantės apsaugos juostos
---	Miško žemė (VI skyrius, trečiasis skirsnis)
---	Melioracijos įrenginys
---	Naikinamas melioracijos įrenginys
---	Melioruotos žemės ir melioracijos statinių apsaugos zonos (VI skyrius, antrasis skirsnis) - 15 m
---	Kultūros paveldo objektų ir vietovių teritorijos, jų apsaugos zonos (V skyrius, pirmasis skirsnis)
---	Elektros tinklai
---	Elektros tinklų apsaugos zonos (III skyrius, ketvirtasis skirsnis) - 2 m, 10 m
---	Kelių apsaugos zonos (III skyrius, antrasis skirsnis) - 10 m
---	Galvės raudonosios linijos
PROJEKTUOJAMI TINKLAI IR ĮRENGINIAI	
---	Projektuojamas elektros kabelis
---	Projektuojamas vandentiekio tinklas
---	Vandens gręžinys
---	Biologinis nuotekų valymo įrenginys
---	Vandens paėmimo siurblys gaisrų gesinimui

UAB „Regroup projektavimas“		Molėtų rajono savivaldybės Inturkės seniūnijos Simančių kaimo dalies prie Nendrių gatvės detalusis planas	
Direktorius T.Monkevičius		Laida	
PV P.Kisielis		0	
Architektė I.Vingelytė		Mastelis	
		1:1000	
Etapas Iniciatorius: Fizinis asmuo		Lapas	
DP Organizatorius: Molėtų rajono savivaldybės administracija		1	