


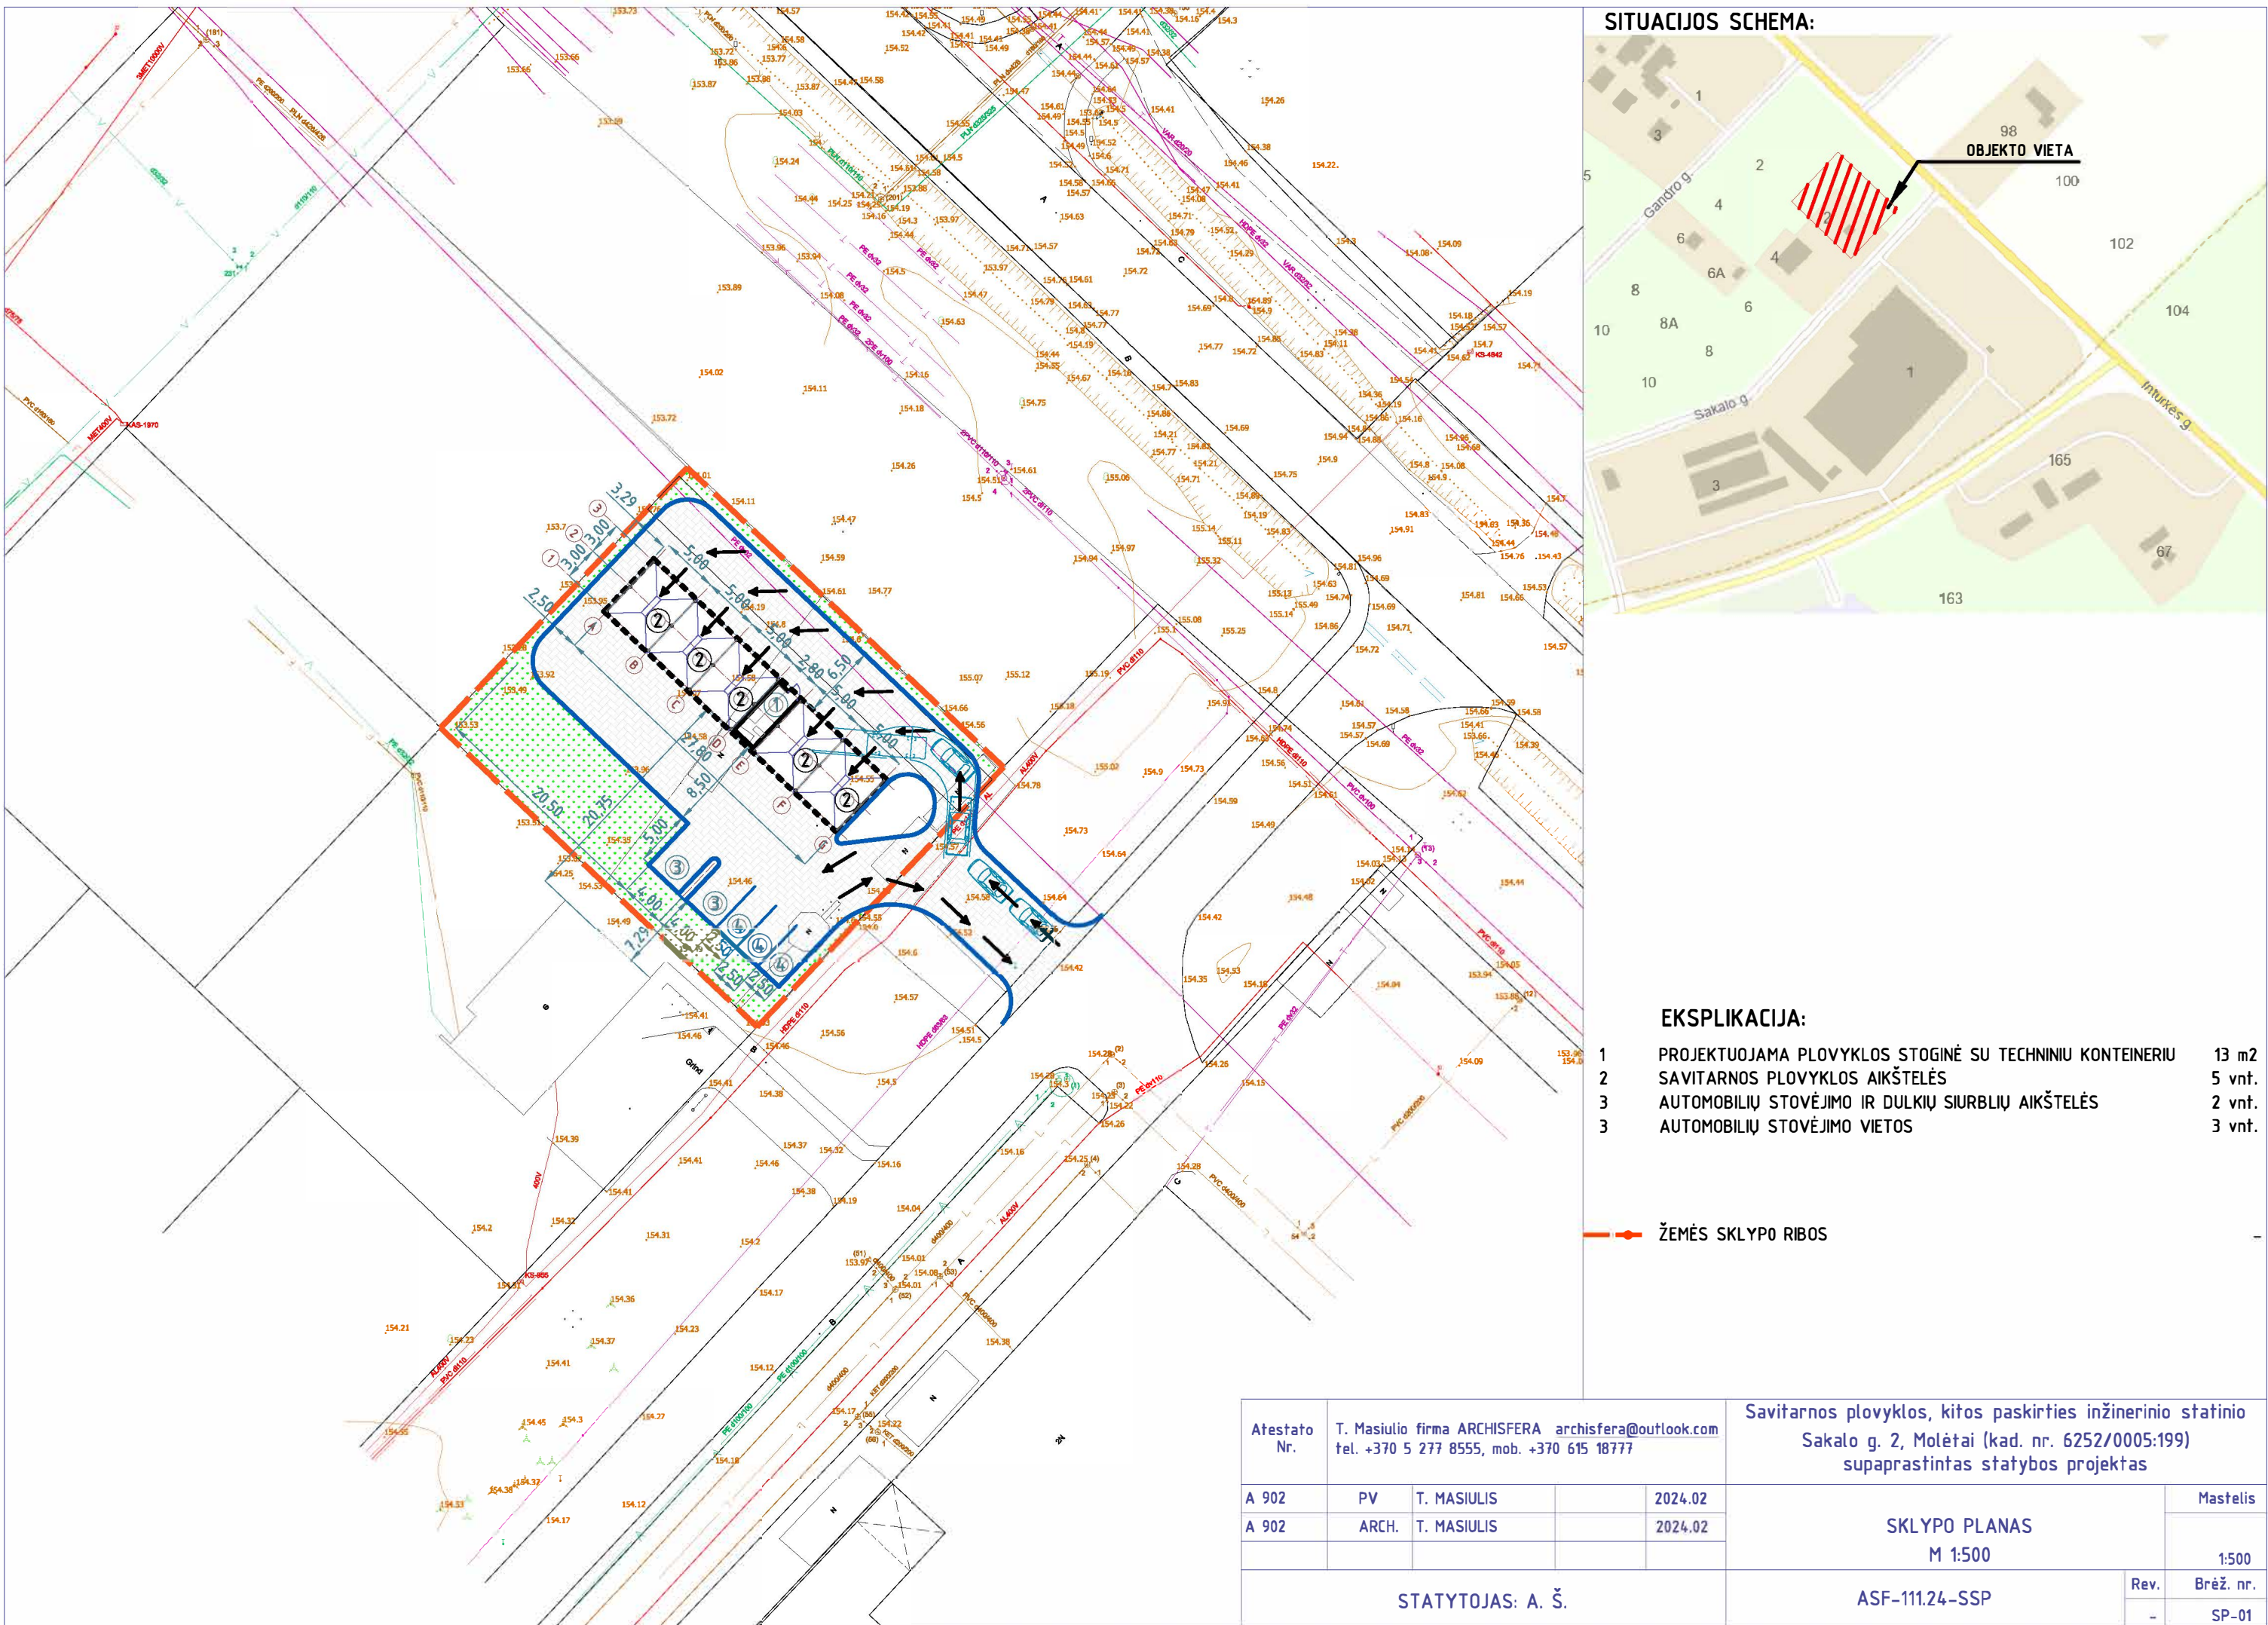

Informuojame, kad yra parengti SAVITARNOS PLOVYKLOS, KITOS PASKIRTIES INŽINERINIO STATINIO, SAKALO G. 2, MOLĖTUOSE (skl. kad. Nr. 6252/0005:199) STATINIŲ PROJEKTINIAI PASIŪLYMAI

**Statinių
statybvietės
adresas:** Sakalo g. 2, Molėtai (skl. kad. Nr. 6252/0005:199)

**Projektuojami
statiniai ir jų
paskirtis:** • Savitarnos plovyklos stoginė su technine patalpa. Statybos rūšis – nauja statyba; Statinio kategorija – II grupės nesudėtingas statinys, rūšis pagal naudojimo paskirtį - kitos paskirties inžineriniai statiniai.

Statytojas: A. Š.

**Projektinių
pasiūlymų ir
projekto
rengėjas:** T. Masiulio firma „Archisfera“, Žemaitijos g. 5-16, Vilnius,
el. p.: archisfera@outlook.com
Projekto vadovas: Tomas Masiulis,
tel. +370 615 18777, el. p.: archisfera@outlook.com

**Susipažinti su
projektiniais
pasiūlymais
galima:** Projekto rengėjo adresu, darbo dienomis 8:00-17:00
(iš anksto susiderinus telefonu) +370 615 18777,
arba savivaldybės internetiniame puslapyje:
www.moletai.lt >>> Projektinių pasiūlymų viešinimas

**Viešo
susirinkimo
vieta ir laikas:** Viešas susirinkimas įvyks 2024-04-05 15.00 val.
Projektinių pasiūlymų svarstymas su visuomene vyks elektroninėje erdvėje tiesioginės garso ir vaizdo transliacijos būdu zoom.com platformoje.
Viešo susirinkimo vaizdo transliavimo nuoroda:

<https://us04web.zoom.us/j/76509873853?pwd=aLlWxUjRWansjXwbBiYdE3X8bYjI7j6.I>
Meeting ID 765 0987 3853
Passcode 5GD92z

**Pasiūlymų
teikimas:** Pasiūlymai dėl projektinių pasiūlymų teikiami projekto rengėjui el. paštu ar raštu iki viešo susirinkimo pabaigos.

