



HOLISTINĖS
INFRASTRUKTŪROS
STATYBŲ KOMPANIJOS

Statinio projekto pavadinimas: **Valstybinės reikšmės krašto kelio Nr. 173 Molėtai – Pabradė ruožo nuo 1,880 iki 6,100 km rekonstravimo projektas**

Statytojas: **AB „Via Lietuva“**

Užsakovas: **AB „Via Lietuva“**

Statinio statybos rūšis: **Rekonstravimas**

Statinio naudojimo paskirtis: **Susisiekimo komunikacijos: keliai**

Statinio kategorija: **Ypatingasis statinys**

Statinio projekto etapas: **Projektiniai pasiūlymai**

Statinio projekto dalis: **Susisiekimo**

Bylos žymuo: **(2022-166-P-1)-00-PP-S
22166-173-1_6-EB-BA-AS-HSK**

Bylos laida: **0**


Bylos išleidimo data: **2026 m.**

KVAL. PATV. DOK. NR.	PAREIGOS	PARAŠAS	VARDAS PAVARDĖ
	Projektavimo centro vadovas		Martynas Jokubauskis
38560	Statinio projekto vadovė		Toma Krištapaitienė
40206	Statinio projekto dalies vadovas		Justas Petryla

PROJEKTO DALIES DOKUMENTŲ SUDĖTIES ŽINIARAŠTIS

Dokumento žymuo	Lapų sk.	Laida	Dokumento pavadinimas	Pastabos
Tekstiniai dokumentai:				
(2022-166-P-1)-00-PP-S.PDSŽ 22166-173-1_6-EB-BA-AS-HSK-CA-DZ-01	1	0	Projekto dalies dokumentų sudėties žiniaraštis	psl. 2
Brėžiniai:				
(2022-166-P-1)-00-PP-S.B-01 22166-173-1_6-EB-BA-AS-HSK-CA-DCA-01	10	0	Esamų dangų ardymo planas, M 1:500	psl. 3
(2022-166-P-1)-00-PP-S.B-02 22166-173-1_6-EB-BA-AS-HSK-CA-DCA-02	10	0	Nužymėjimo, dangų, eismo organizavimo ir želdinių planas, M 1:500	psl. 13
(2022-166-P-1)-00-PP-S.B-03 22166-173-1_6-EB-BA-AS-HSK-CA-DCA-03	10	0	Aukščių ir inžinerinių tinklų suvestinis planas, M 1:500	psl. 23
(2022-166-P-1)-00-PP-S.B-04 22166-173-1_6-EB-BA-AS-HSK-CA-DCA-04	11	0	Išilginis profilis, Mh 1:500, Mv 1:100	psl. 33
(2022-166-P-1)-00-PP-S.B-05 22166-173-1_6-EB-BA-AS-HSK-CA-DCA-05	1	0	Skersiniai profiliai (1 variantas), M 1:50	psl. 44
(2022-166-P-1)-00-PP-S.B-06 22166-173-1_6-EB-BA-AS-HSK-CA-DCA-06	10	0	Sklypo teritorijų, kuriose taikomos specialiosios žemės naudojimo sąlygos, planas, M 1:500	psl. 45

0	2026-07	Statybą leidžiančiam dokumentui			
LAIDA	IŠLEIDIMO DATA	LAIDOS STATUSAS. KEITIMO PRIEŽASTIS			
KVAL. PATV. DOK. NR.	HISK HOLISTINĖS INFRASTRUKTŪROS STATYBŲ KOMPANIJOS			STATINIO PROJEKTO PAVADINIMAS	
				Valstybinės reikšmės krašto kelio Nr. 173 Molėtai – Pabradė ruožo nuo 1,880 iki 6,100 km rekonstravimo projektas	
	STATINIO PROJEKTO DALIES (SEG TUVO) PAVADINIMAS				
	Susisiekimo				
	38560	SPV	Toma Krištapaitienė		
It	STATYTOJAS IR (ARBA) UŽSAKOVAS			DOKUMENTO ŽYMUO	
	AB „Via Lietuva“			(2022-166-P-1)-00-PP-S-PDSŽ	
				22166-173-1_6-EB-BA-SA-HSK-CA-DZ-01	
				Lapas	Lapų
				1	1

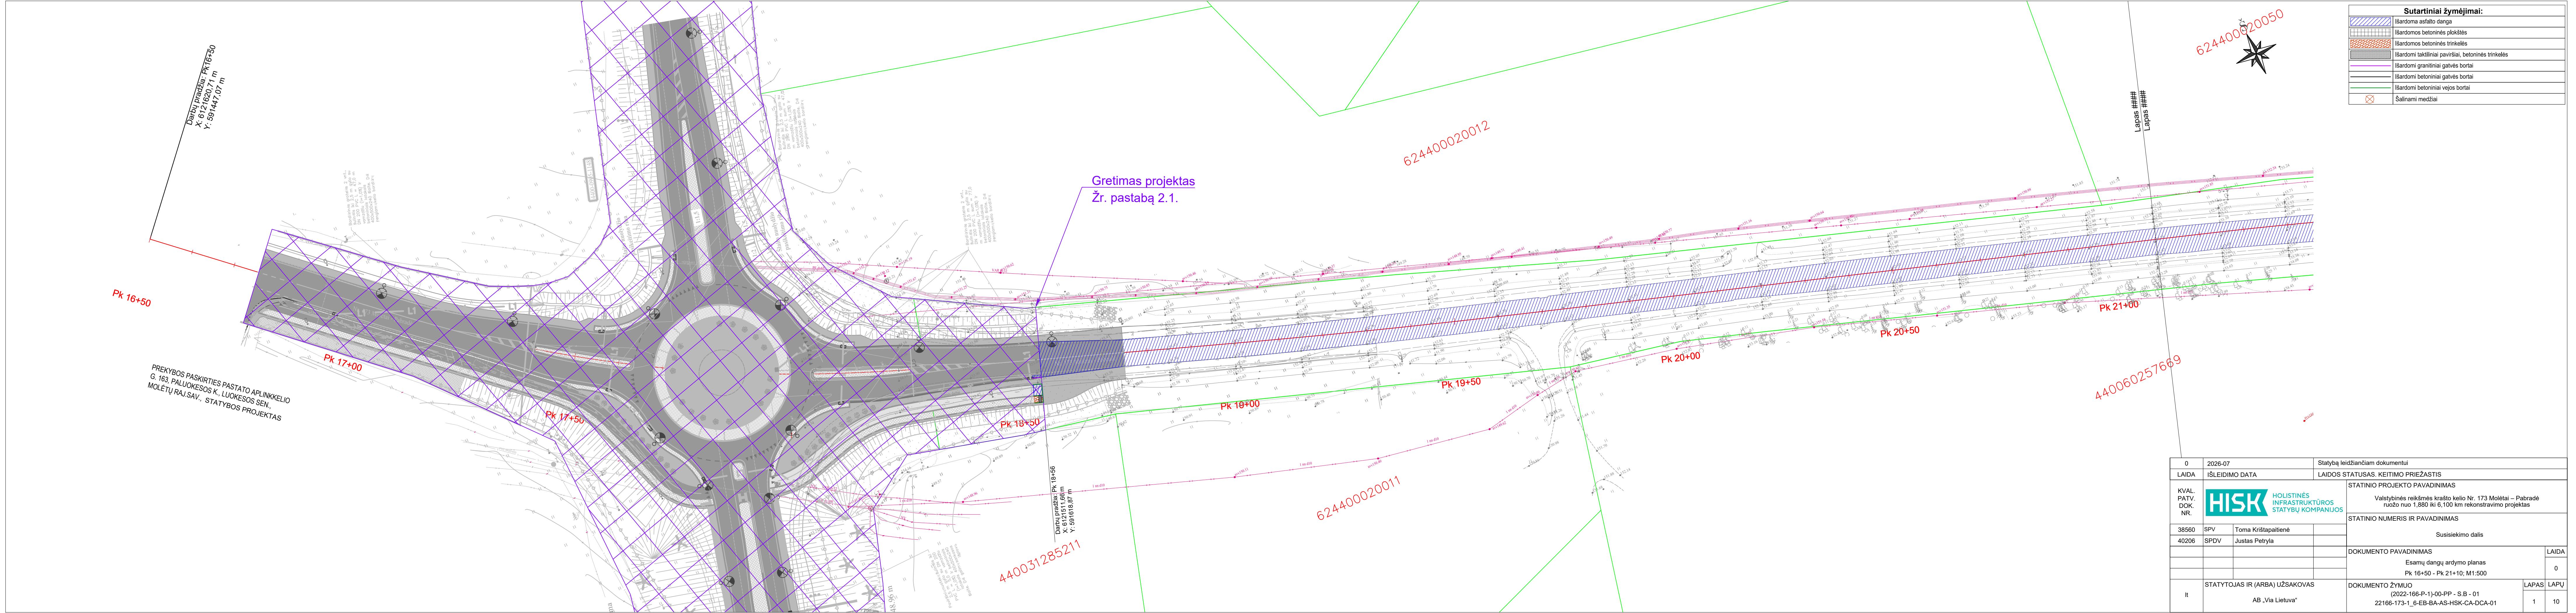



Sutartiniai žymėjimai:	
	Išardoma asfalto danga
	Išardomos betoninės plokštės
	Išardomos betoninės trinkelės
	Išardomi taktiliniai paviršiai, betoninės trinkelės
	Išardomi granitiniai gatvės bortai
	Išardomi betoniniai gatvės bortai
	Išardomi betoniniai vejos bortai
	Šalinami medžiai



Gretimas projektas
Žr. pastabą 2.1.

0	2026-07		Statybą leidžiančiam dokumentui	
LAIDA	IŠLEIDIMO DATA		LAIDOS STATUSAS. KEITIMO PRIEŽASTIS	
KVAL. PATV. DOK. NR.	HISK HOLISTINĖS INFRASTRUKTŪROS STATYBŲ KOMPANIJOS		STATINIO PROJEKTO PAVADINIMAS	
			Valstybinės reikšmės krašto kelio Nr. 173 Molėtai – Pabradė ruožo nuo 1,880 iki 6,100 km rekonstravimo projektas	
			STATINIO NUMERIS IR PAVADINIMAS	
			Susisiekimo dalis	
			DOKUMENTO PAVADINIMAS	
			Esamų dangų ardymo planas Pk 16+50 - Pk 21+10; M1:500	
			0	
lt	STATYTOJAS IR (ARBA) UŽSAKOVAS		DOKUMENTO ŽYMUO	
	AB „Via Lietuva“		(2022-166-P-1)-00-PP - S.B - 01 22166-173-1_6-EB-BA-AS-HSK-CA-DCA-01	
			LAPAS	LAPŲ
			1	10

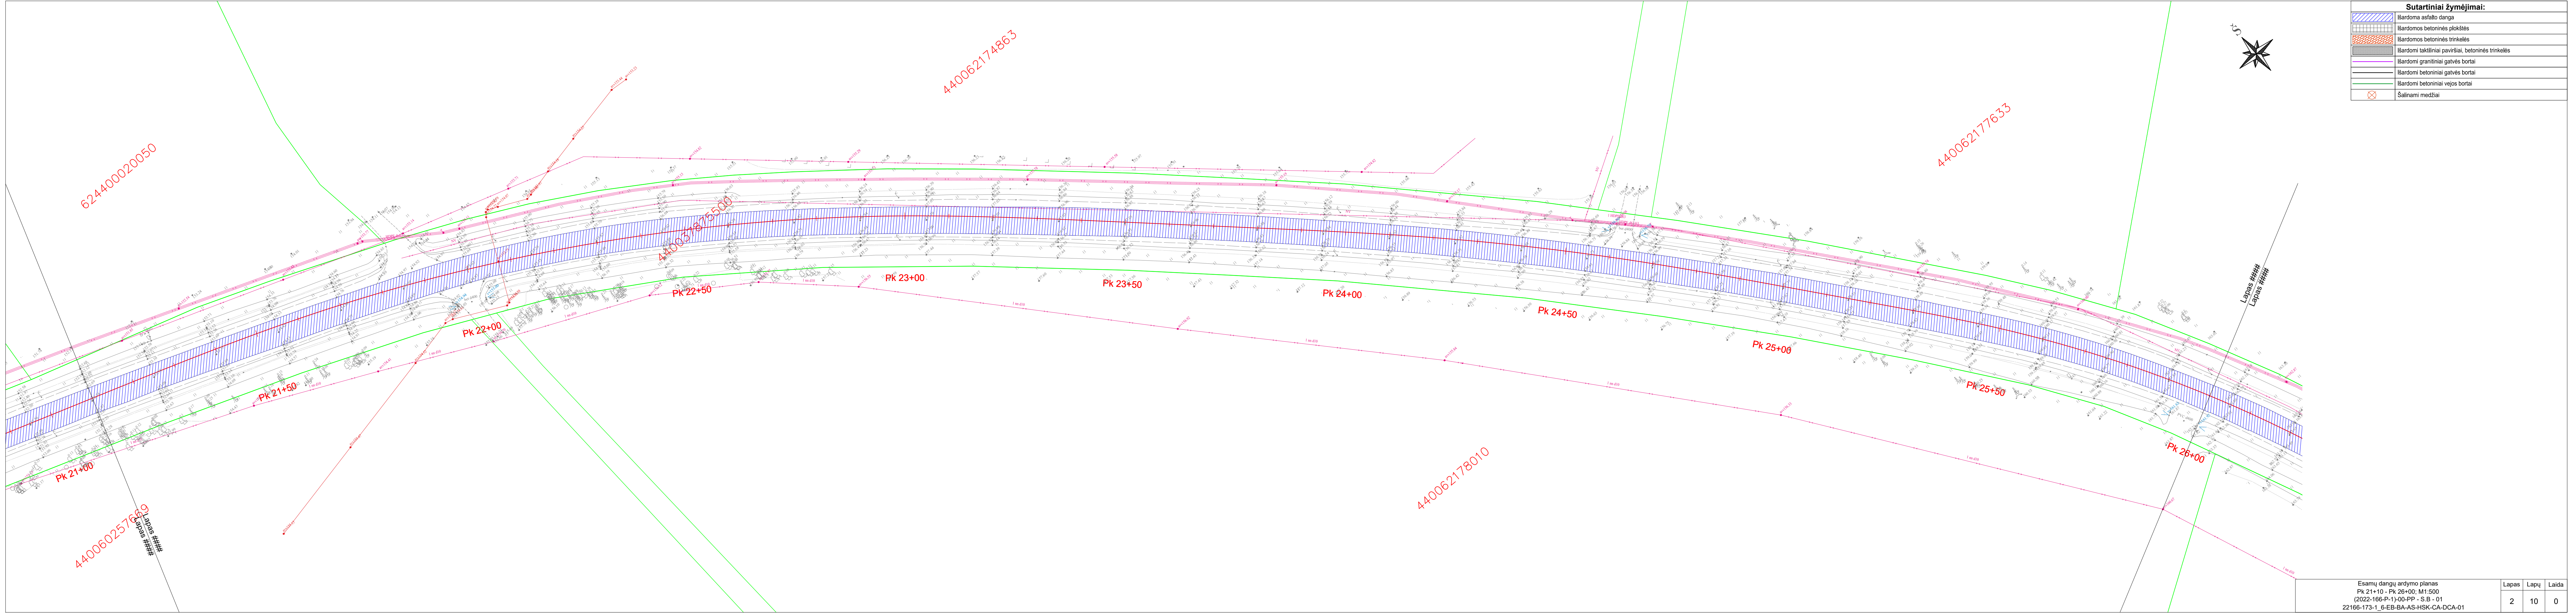


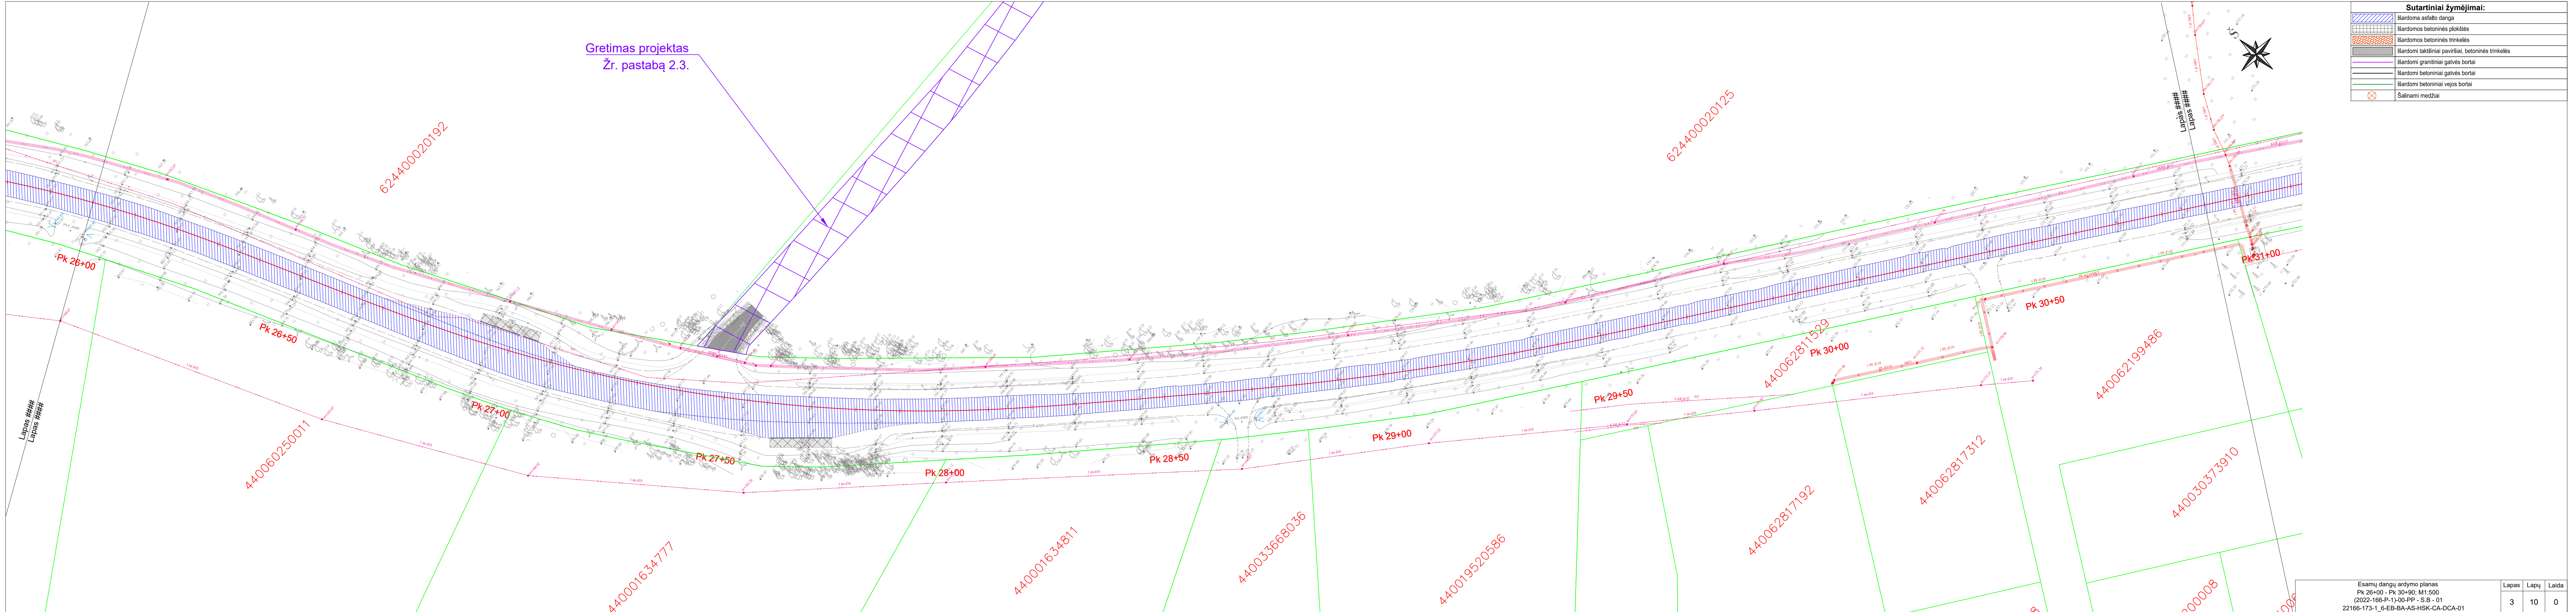

Gretimas projektas
Žr. pastabą 2.3.


Sutartiniai žymėjimai:	
	Išardoma asfalto danga
	Išardomos betoninės plokštės
	Išardomos betoninės trinkelės
	Išardomi taktiliniai paviršiai, betoninės trinkelės
	Išardomi granitiniai gatvės bortai
	Išardomi betoniniai gatvės bortai
	Išardomi betoniniai vejos bortai
	Šalinami medžiai

Esamų dangų ardymo planas Pk 26+00 - Pk 30+90; M1:500 (2022-166-P-1)-00-PP - S.B - 01 22166-173-1_6-EB-BA-AS-HSK-CA-DCA-01				Lapas	Lapų	Laida
				3	10	0

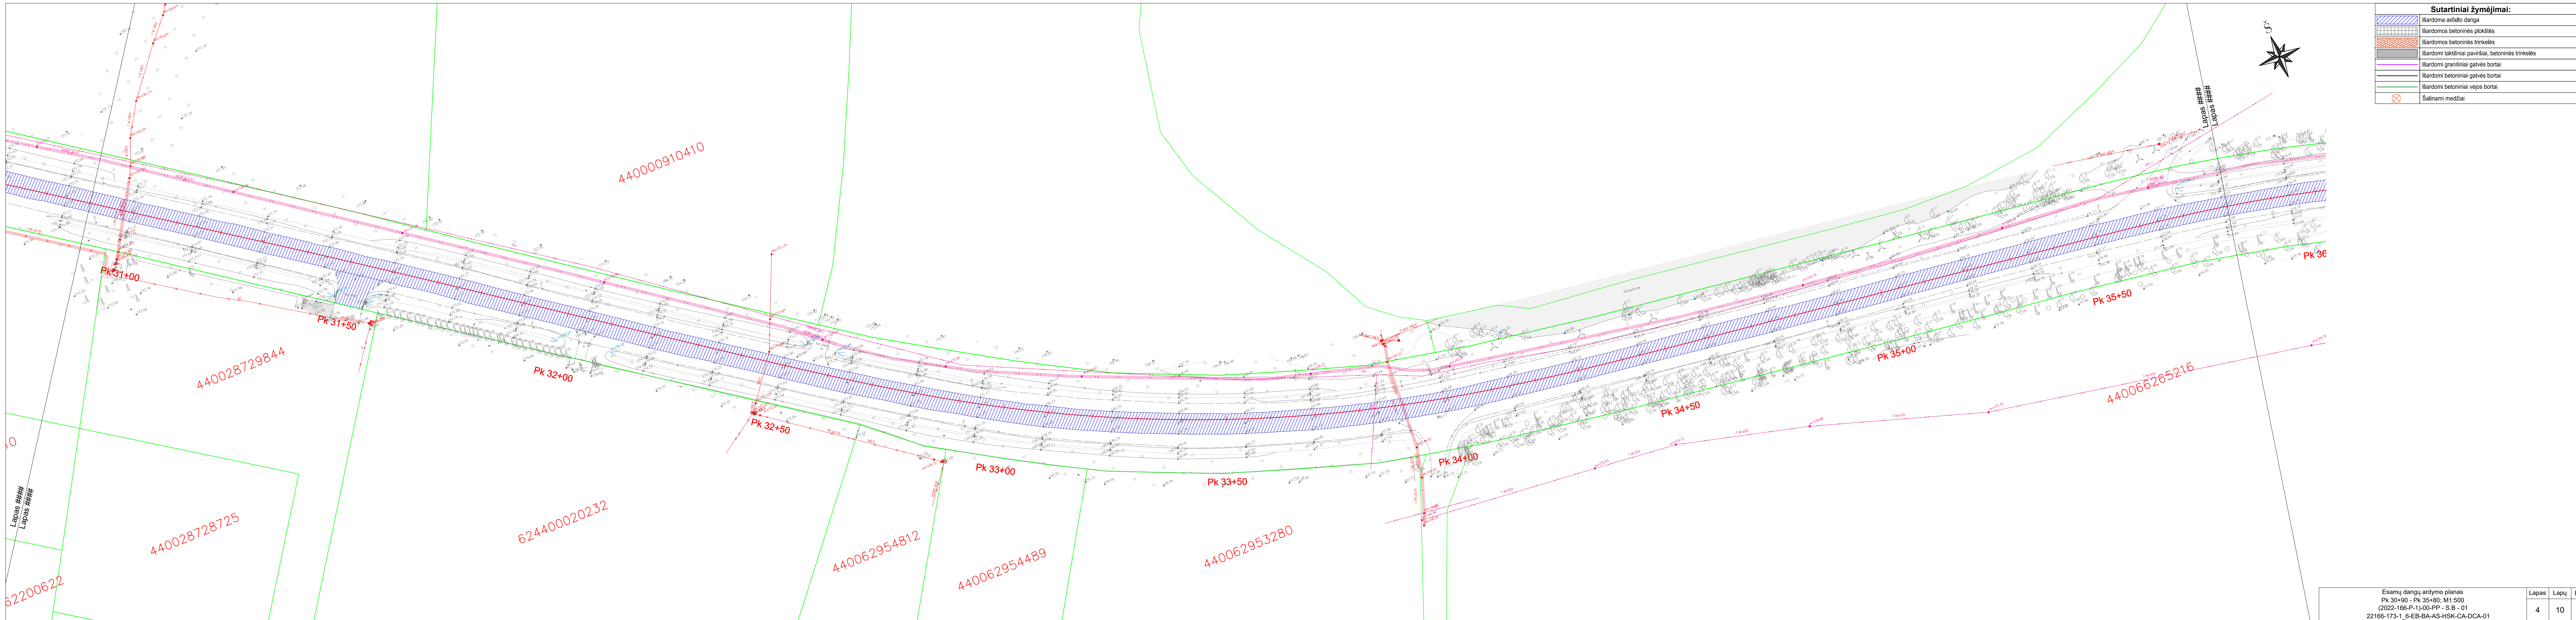

Sutartiniai žymėjimai:	
	Išardoma asfalto danga
	Išardomos betoninės plokštės
	Išardomos betoninės trinkelės
	Išardomi taktiliniai paviršiai, betoninės trinkelės
	Išardomi granitiniai gatvės bortai
	Išardomi betoniniai gatvės bortai
	Išardomi betoniniai vejos bortai
	Šalinami medžiai


Esamų dangų ardymo planas Pk 30+00 - Pk 35+80; M1:500 (2022-166-P-1)-00-PP - S.B - 01 22166-173-1_6-EB-BA-AS-HSK-CA-DCA-01				Lapas	Lapų	Laida
				4	10	0

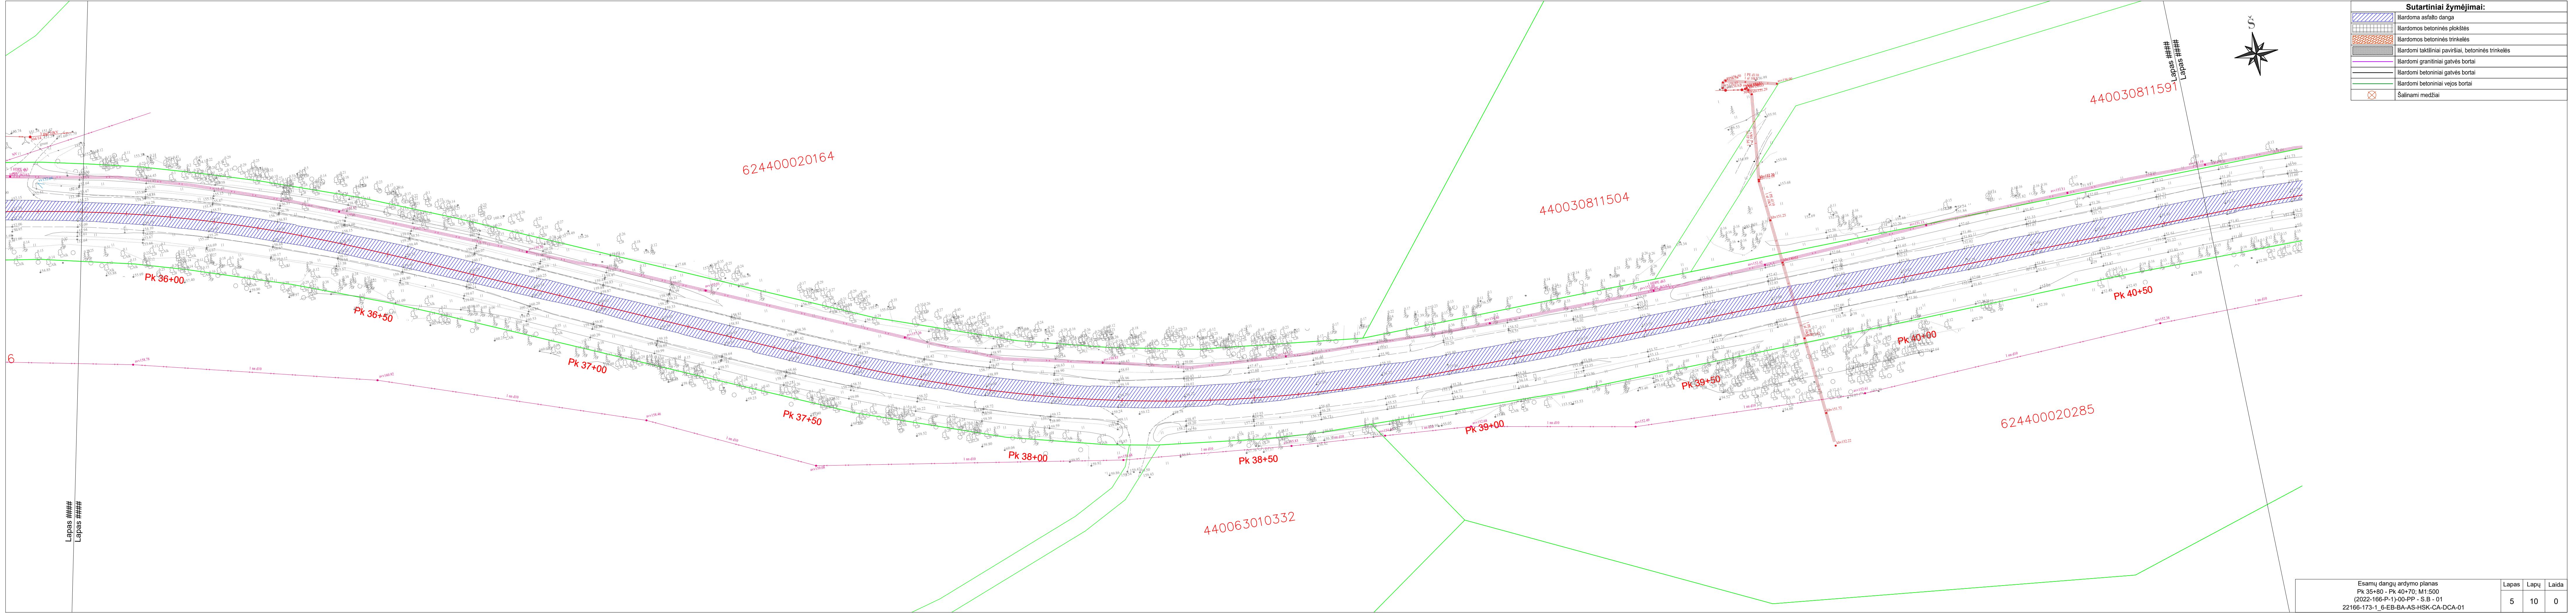


Sutartiniai žymėjimai:	
	Įsardoma asfalto danga
	Įsardomos betoninės plokštės
	Įsardomos betoninės trinkelės
	Įsardomi taktiliniai paviršiai, betoninės trinkelės
	Įsardomi granitiniai gatvės bortai
	Įsardomi betoniniai gatvės bortai
	Įsardomi betoniniai vejos bortai
	Šalinami medžiai

Esamų dangų ardymo planas Pk 35+80 - Pk 40+70; M1:500 (2022-166-P-1)-00-PP - S.B - 01 22166-173-1_6-EB-BA-HSK-CA-DCA-01			
Lapas	Lapa	Laida	
5	10	0	



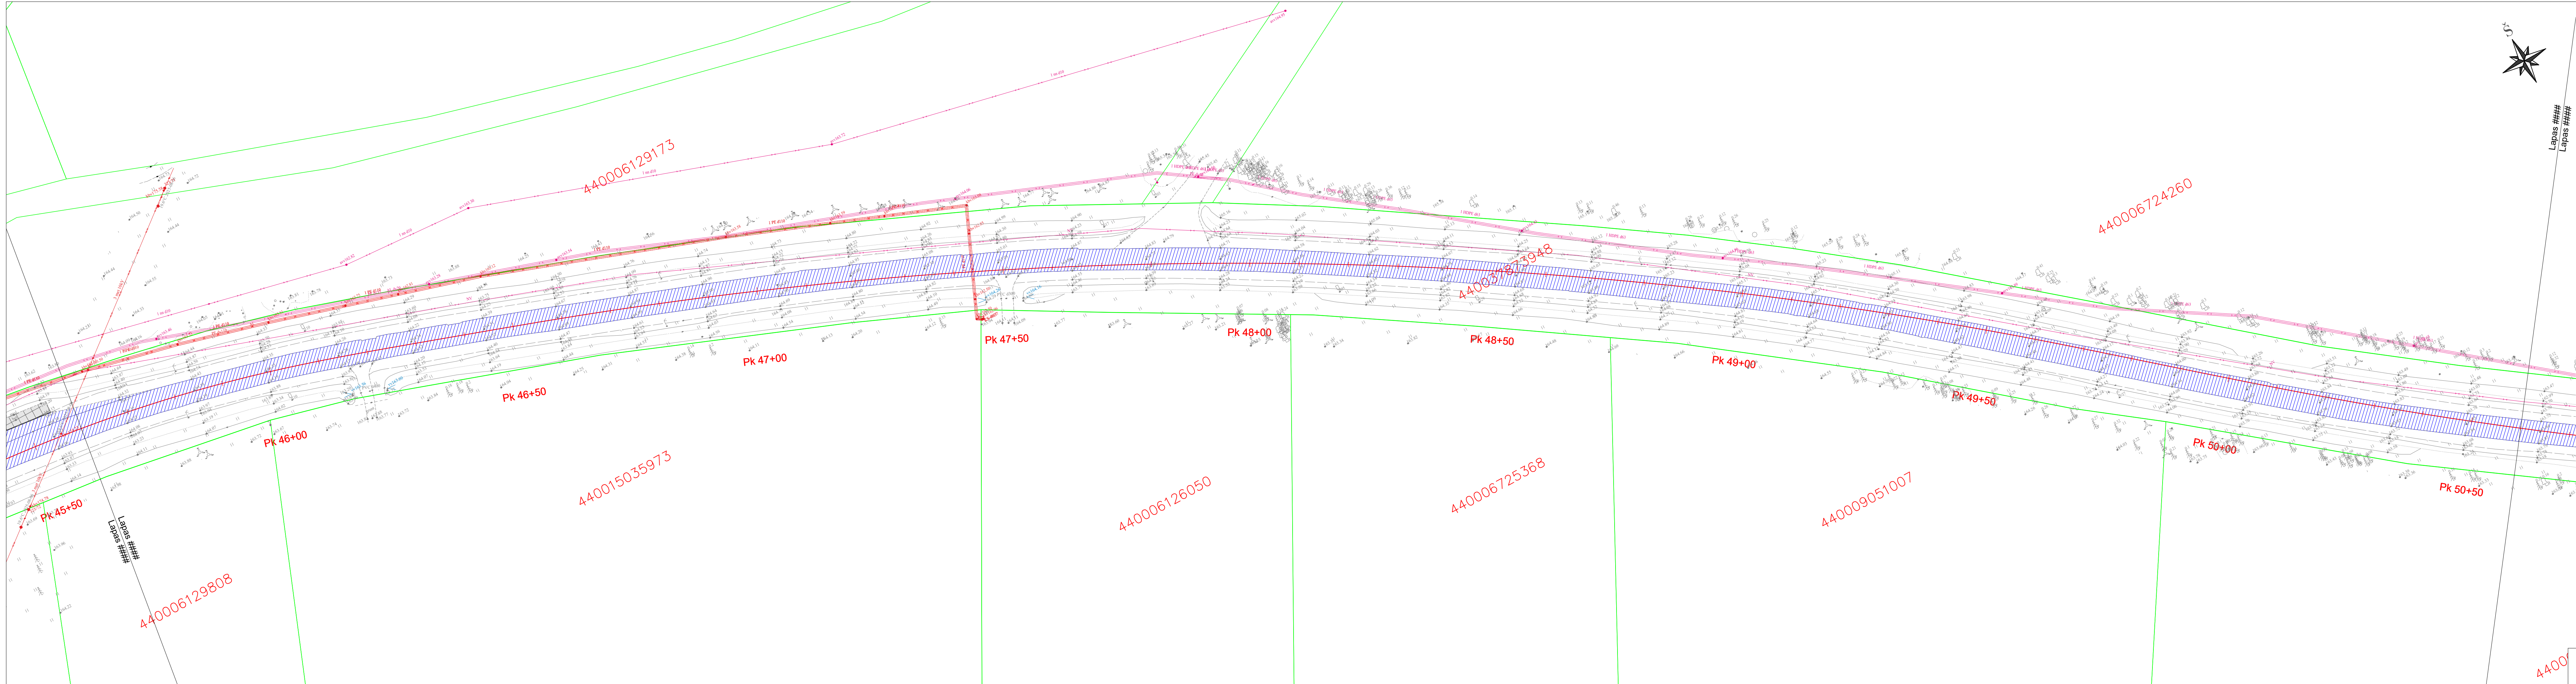

Sutartiniai žymėjimai:	
	Įsardoma asfalto danga
	Įsardomos betoninės plokštės
	Įsardomos betoninės trinkelės
	Įsardomi taktiliniai paviršiai, betoninės trinkelės
	Įsardomi granitiniai gatvės bortai
	Įsardomi betoniniai gatvės bortai
	Įsardomi betoniniai vejos bortai
	Šalinami medžiai

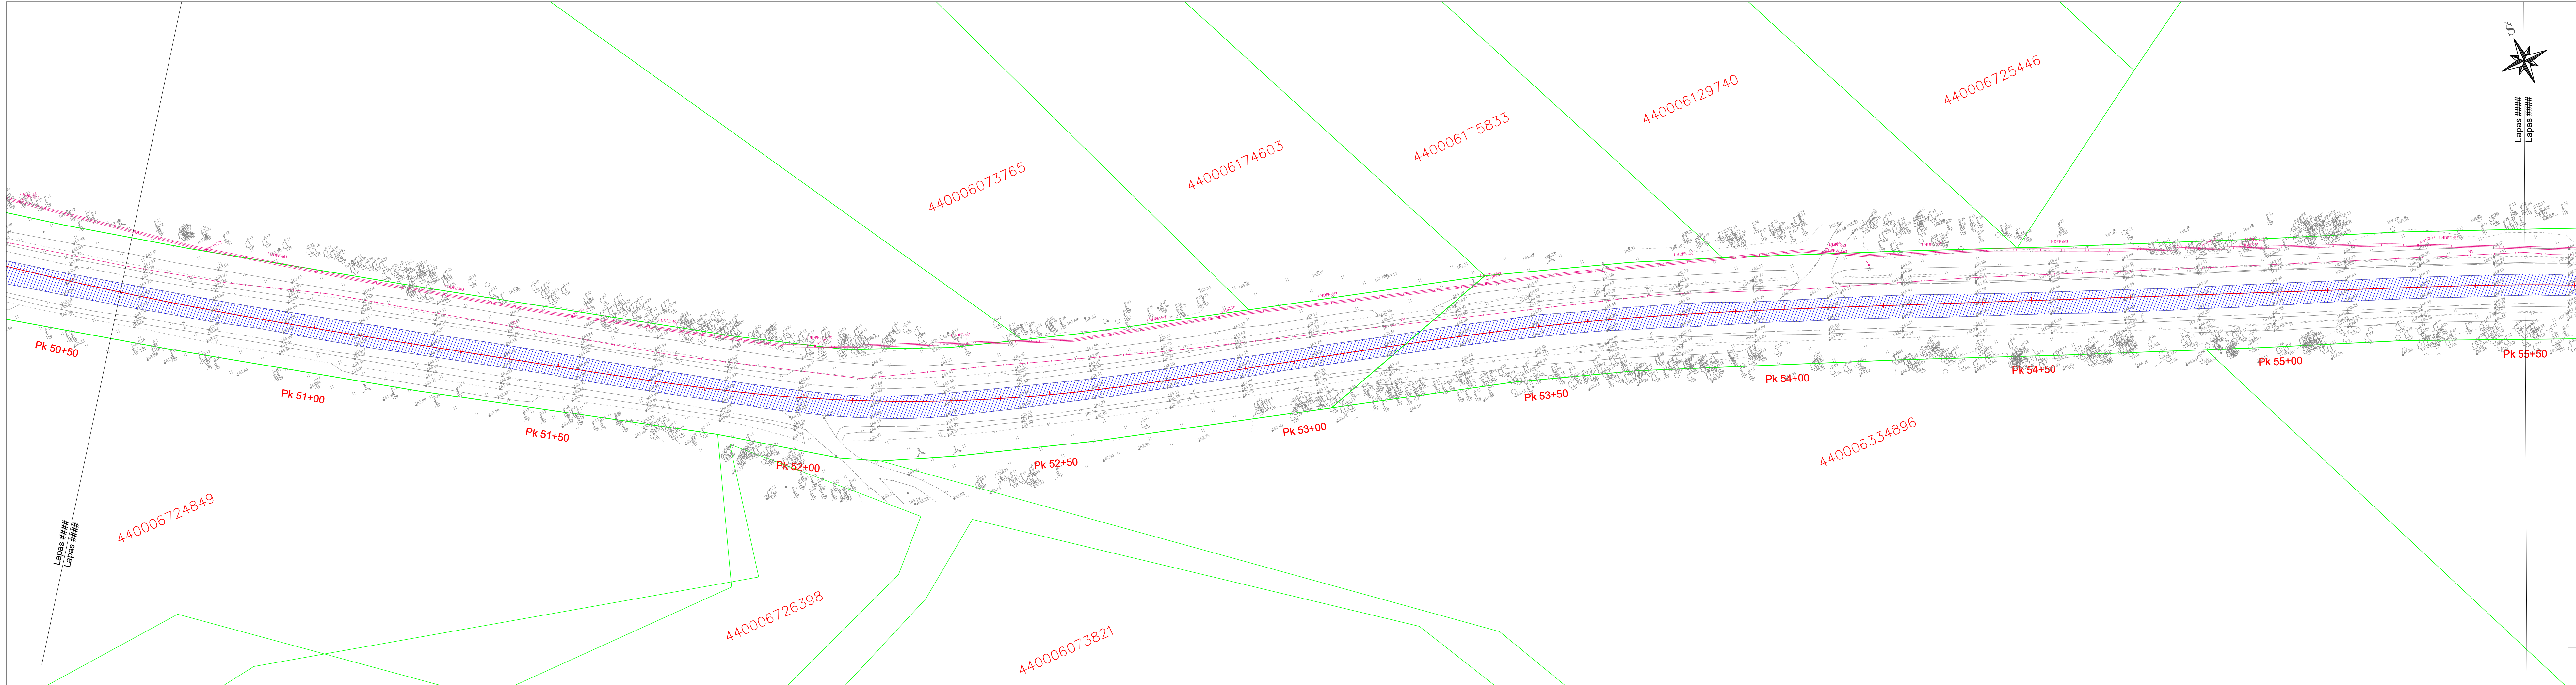

15°
Lapas ###
Lapas ###

Sutartiniai žymėjimai:	
	Įsardoma asfalto danga
	Įsardomos betoninės plokštės
	Įsardomos betoninės trinkelės
	Įsardomi taktiliniai paviršiai, betoninės trinkelės
	Įsardomi granitiniai gatvės bortai
	Įsardomi betoniniai gatvės bortai
	Įsardomi betoniniai vejos bortai
	Šalinami medžiai

