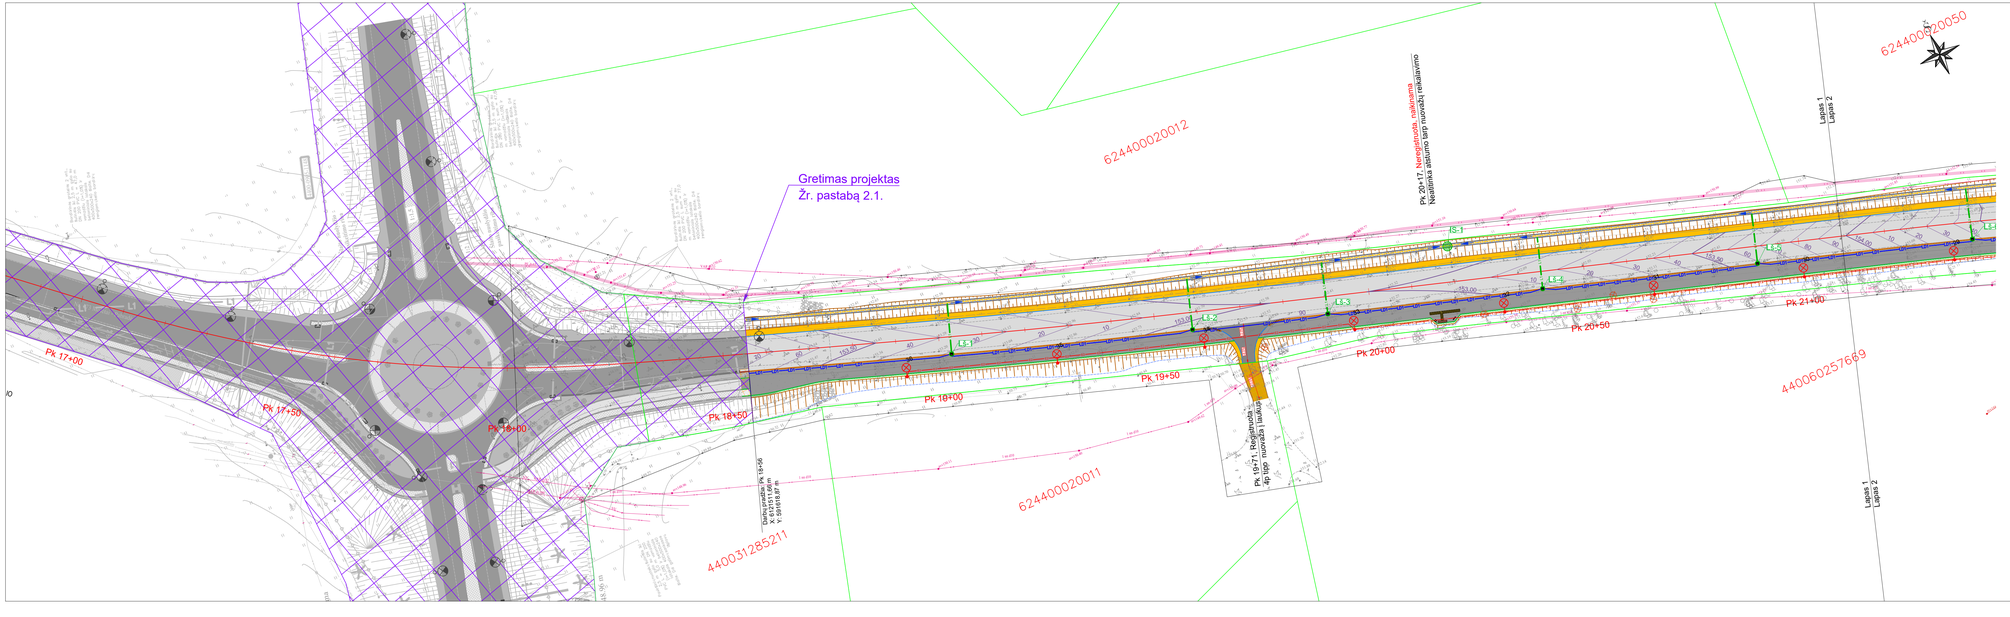

Sutartiniai žymėjimai:

	Registruotų sklypų ribos
	Projektinė kelio ašis
	Projektuojamos asfalto dangos kraštas
	Projektuojamo kelkraščio kraštas
	Projektuojamas betoninis kelio bordiūras 100x30x15 cm
	Projektuojamas gamtinio akmens kelio bordiūras 100x30x15 cm
	Projektuojamas bordiūras nužemintas iki asfalto aukščio
	Projektuojamas betoninis vejos bordiūras 100x20x8 cm
	Projektuojamas betoninis bordiūras užapvalintas100x22x15 cm
	Projektuojama asfalto danga
	Projektuojama kelkraščio danga iš skaldažvirės
	Projektuojama veja
	Projektuojama žvyro danga
	Projektuojama betoninių trinkelių danga (pilkos spalvos)
	Projektuojama tašyto gamtinio akmens trinkelių danga 10x10x12 cm
	Projektuojamas griovys tvirtinamas užpiltu/skaida/lataku
	Projektuojamas suvedimas
	Gretimi projektai[2]
	Projektuojami šaldytiniai paviršiai nukreipiamieji/spėjamieji
	Projektuojama šiukšlių dėžė, suoliukas, dviračių stovas
	Projektuojamas pavilionas
	Vandens tekėjimo krypties rodyklė
	Projektuojamas kelio konstrukcijos drenažas
DS-4	Projektuojami drenažo apžiūros šuliniėliai
	Projektuojami lietaus nuotekų tinklai
LS-2	Projektuojami lietaus nuotekų šuliniai
LS-6	Projektuojami lietaus nuotekų šuliniai su botinėmis arba pavišninėmis grotelėmis
IS-1	Projektuojami infiltracinai šuliniai
	Projektuojamas apšvietimo atramos kelio/perėjos
	Projektuojami apšvietimo tinklai
	Projektuojama apšvietimo valdymo spinta AVS

Komercinės apskaitos spintos įrenginas. Prijungimo sąlygų Nr. TER26-33949 (2022-166-P-1)-00-TDP-E1; 22166-173-1_6-EB-BB-AE1-HSK

	Projektuojama apskaitos spinta KSI/KAS
	Projektuojama 0,4 kV elektros kabelinė linija

AB „ESO“ elektros linijų pertvarkymas. Perkėlimo sąlygų Nr. ISK3E-33952 (2022-166-P-1)-00-TDP-E2; 22166-173-1_6-EB-BB-AE2-HSK

X X X	Išvedamas iš eksploatacijos el. kabelis, demontuojama OL
	Projektuojama 10 kV elektros kabelinė linija
	Projektuojama 0,4 kV elektros kabelinė linija

AB „Telia Lietuva“ ryšių linijų pertvarkymas valstybinės reikšmės krašto kelio Nr. 173 Molėtai - Pabradė nuo/iki nuo 1,880 iki 6,100 km (2022-166-P-1)-00-TDP-ER1; 22166-173-1_6-EB-BB-AR1-HSK

X X X	Išvedamas iš eksploatacijos ryšių kabelis, demontuojama KL
	Projektuojamas naujas ryšių kabelis

VšĮ „Plačiajuostis internetas“ ryšių linijų pertvarkymas valstybinės reikšmės krašto kelio Nr. 173 Molėtai - Pabradė nuo/iki nuo 1,880 iki 6,100 km (2022-166-P-1)-00-TDP-ER2; 22166-173-1_6-EB-BB-AR2-HSK

X X X	Išvedamas iš eksploatacijos VšĮ „Plačiajuostis internetas“ kabelis, demontuojama KL
	Projektuojamas naujas ryšių kabelis
	Esamas ryšių kabelis perkeliamas/įglinamas

PASTABOS:
1. Koordinačių sistema - LKS-94, aukščių sistema - LAS07;
2. Gretimi projektai:
   2.1. Ruožo pradžioje - *Magistralinio kelio A14 Vilnius - Utena ruožo nuo 59,000 iki 64,332 km rekonstravimo techninio darbo projektas.*
   2.2. Ruožo pabaigoje - *Valstybinės reikšmės krašto kelio Nr. 173 Molėtai - Pabradė ruožo nuo 6,100 iki 10,985 km rekonstravimo projektas.*
   2.3. Tiės Pk 27+40 - *Kelio LA-28 Olgos-Geviniė Lukiškės s., Molėtų r. kapitalinio remonto projektas.*
3. Dėmesio! Statybos darbų metu nepažeisti požeminių komunikacijų! Esant poreikiui žemės darbus vykdyti rankiniu būdu! Į kelio rekonstravimo darbų zoną patenkantį esamų AB „Telia“, VšĮ „Plačiajuostis internetas“ ryšių tinklų bei AB „ESO“ elektros tinklų sprendiniai renginami atskirais susijusiais projektais. Šių sprendinių sutartiniai žymėjimai pateikiami atitinkamai pagal susijusius projektus.

0	2026-07	Statybą leidžiančiam dokumentui	
LAIDA	IŠLEIDIMO DATA	LAIDOS STATUSAS. KEITIMO PRIEŽASTIS	
KVAL. PATV. DOK. NR.	HISK HOLISTINĖS INFRASTRUKTŪROS STATYBŲ KOMPANIJOS	STATINIO PROJEKTO PAVADINIMAS: Valstybinės reikšmės krašto kelio Nr. 173 Molėtai – Pabradė ruožo nuo 1,880 iki 6,100 km rekonstravimo projektas	
38560	SPV Tomas Kriščiūnaitienė	STATINIO NUMERIS IR PAVADINIMAS: Susisiekimo dalis	
40206	SPDV Justas Petrylа		
		DOKUMENTO PAVADINIMAS: Aukščių ir išdirbinių tinklų suvestinis planas Pk 16+50 - Pk 21+10; M1:500	LAIDA 0
It	STATYTOJAS IR (ARBA) UŽSAKOVAS: AB „Via Lietuva“	DOKUMENTO ŽYMUO: (2022-166-P-1)-00-PP - S.B - 03 22166-173-1_6-EB-BA-AS-HSK-CA-DCA-03	LAPAS 1 / LAPŲ 10

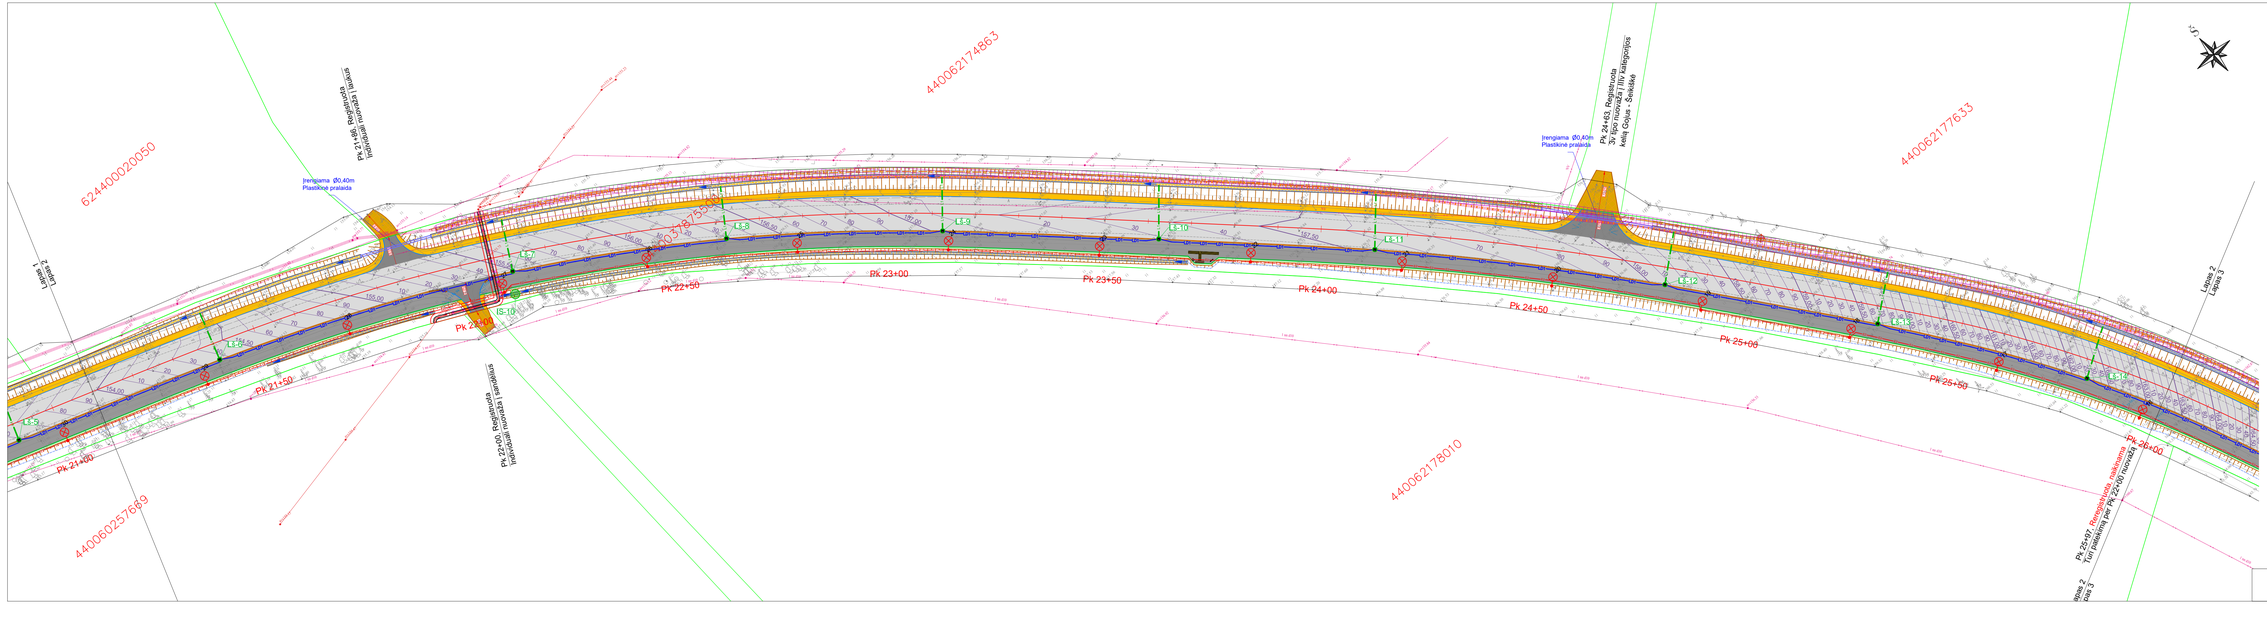
Įrenginiai Ø0,40m Plastikinė praleida
Įrenginiai Ø0,40m Plastikinė praleida
Lipdas 1 Lapas 2
Lipdas 2 Lapas 3
Lipdas 2 Lapas 3
Pk 21+00
Pk 21+50
Pk 22+00
Pk 22+50
Pk 23+00
Pk 23+50
Pk 24+00
Pk 24+50
Pk 25+00
Pk 25+50
Pk 26+00
IS-10
LŠ-5
LŠ-6
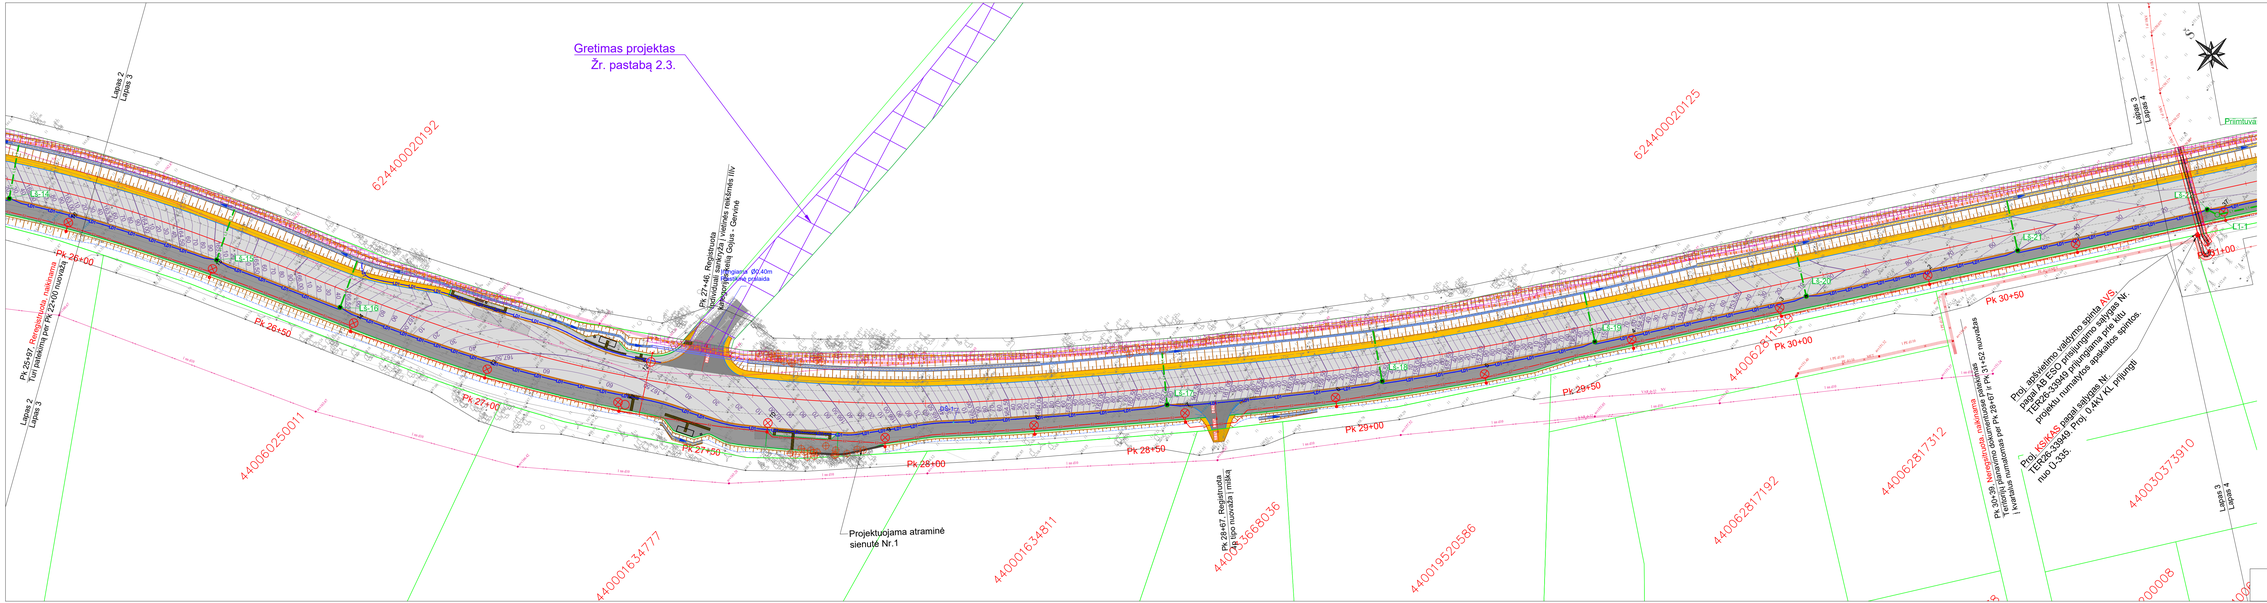
Gretimas projektas
Žr. pastabą 2.3.
Lapas 2
Lapas 3
Pk 25+00
Pk 25+50
Pk 26+00
Pk 26+50
Pk 27+00
Pk 27+50
Pk 28+00
Pk 28+50
Pk 29+00
Pk 29+50
Pk 30+00
Pk 30+50
Pk 31+00
Projektuojama atraminė sienutė Nr.1
Projektuojama atraminė sienutė Nr.2
Projektuojama atraminė sienutė

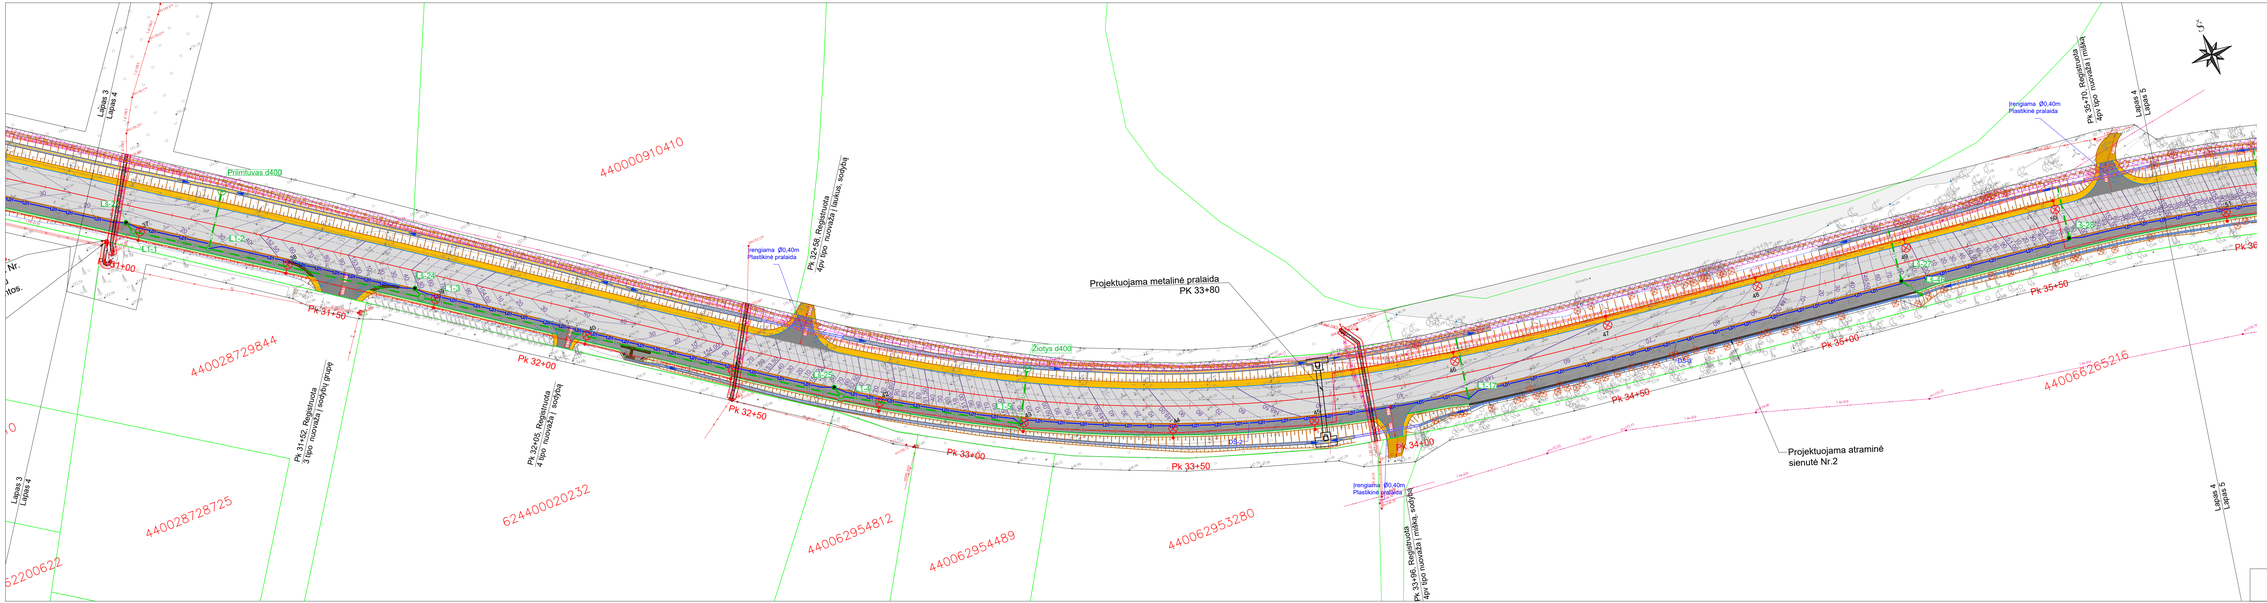
Projektuojama metalinė pralaida
PK 33+80
Projektuojama atraminė sienutė Nr.2
Įrengiama Ø0.40m Plastikinė pralaida
Įrengiama Ø0.40m Plastikinė pralaida
Įrengiama Ø0.40m Plastikinė pralaida
Įrengiama Ø0.40m Plastikinė pralaida
Prismūvas d400
Žiotys d400
Žiotys d400
Pk 31+00
Pk 31+50
Pk 32+00
Pk 32+50
Pk 33+00
Pk 33+50
Pk 34+00
Pk 34+50
Pk 35+00
Pk 35+50
Pk 36
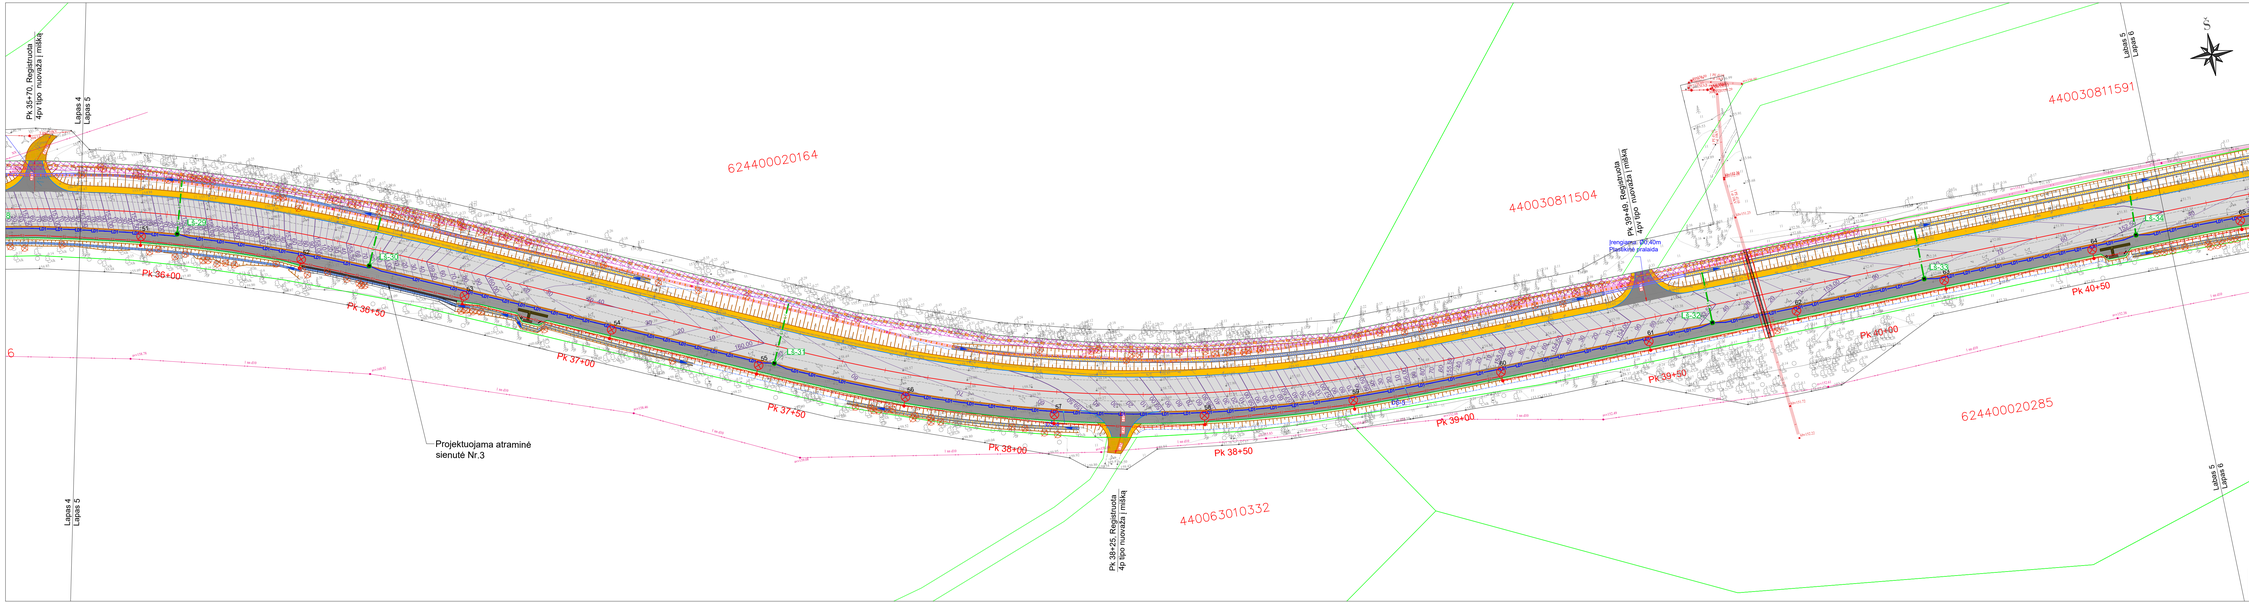

Sutartiniai žymėjimai:

- Registruotų sklypų ribos
- Projektinė kelio ašis
- Projektuojamos asfalto dangos kraštas
- Projektuojamo kelkraščio kraštas
- Projektuojamas betoninis kelio bordiūras 100x30x15 cm
- Projektuojamas gamtinio akmens kelio bordiūras 100x30x15 cm
- Projektuojamas bordiūras nuženmintas iki asfalto aukščio
- Projektuojamas betoninis vejos bordiūras 100x20x8 cm
- Projektuojamas betoninis bordiūras užapvalintas100x22x15 cm
- Projektuojama asfalto danga
- Projektuojama kelkraščio danga iš skaldaželės
- Projektuojama veja
- Projektuojama žvyro danga
- Projektuojama betoninių trinkelių danga (pilkos spalvos)
- Projektuojama talšių gamtino akmens trinkelių danga 10x10x12 cm
- Projektuojamas griovys tvirtinamas užpildu/skalda/lataku
- Projektuojamas suvedimas
- Gretimi projektai*
- Projektuojami taktiliniai paviršiai nukreipiamieji/spėjamieji
- Projektuojama šiukšlių dėžė, suoliukas, dviračių stovas
- Projektuojamas paviljonas
- Vandens tekėjimo krypties rodyklė
- Projektuojamas kelio konstrukcijos drenažas
- 08-4 — Projektuojami drenažo apžiūros šuliniėliai
- Projektuojami lietaus nuoteku tinkliai
- LT-2 — Projektuojami lietaus nuoteku šuliniai
- LŠ-4, LŠ-4a — Projektuojami lietaus nuoteku surinkimo šuliniėliai su bortinėmis arba paviršinėmis grotelėmis
- IŠ-1 — Projektuojami Infiltraciniai šuliniai
- Projektuojamas apšvietimo atramos kelio/perėjos
- Projektuojami apšvietimo tinklai
- Projektuojama apšvietimo valdymo spinta AVS

Komercinės apskaitos spintos įrengimas. Prijungimo sąlygų Nr. TER26-33949
(2022-166-P-1-00-TDP-E1; 22166-173-1_6-EB-BB-AE1-HSK

- Projektuojama apskaitos spinta KS/KAS
- Projektuojama 0,4 kV elektros kabelinė linija

AB „ESO" elektros linijų pertvarkymas. Perkėlimo sąlygų Nr. ISK26-33952
(2022-166-P-1)-00-TDP-E2; 22166-173-1_6-EB-BB-AE2-HSK

- Išvedamas iš eksploatacijos el. kabelis, demontuojama OL
- Projektuojama 10 kV elektros kabelinė linija
- Projektuojama 0,4 kV elektros kabelinė linija

AB „Telia Lietuva" ryšių linijų pertvarkymas valstybinės reikšmės krašto kelio Nr. 173 Molėtai - Pabradė nuo 1,800 iki 6,100 km
(2022-166-P-1)-00-TDP-ER1; 22166-173-1_6-EB-BB-AR1-HSK

- Išvedamas iš eksploatacijos ryšių kabelis, demontuojama KL
- Projektuojamas naujas ryšių kabelis

VšĮ „Plačiajuostis internetas" ryšių linijų pertvarkymas valstybinės reikšmės krašto kelio Nr. 173 Molėtai - Pabradė nuo nuo 1,800 iki 6,100 km
(2022-166-P-1)-00-TDP-ER2; 22166-173-1_6-EB-BB-AR2-HSK

- Išvedamas iš eksploatacijos VšĮ „Plačiajuostis internetas" kabelis, demontuojama KL
- Projektuojamas naujas ryšių kabelis
- Esamas ryšių kabelis perkeliamas/įgilinamas

Aukščių ir inžinerinių tinklų suvestinis planas Pk 35+60 - Pk 40+70; M1:500 (2022-166-P-1)-00-PP - S.B - 03 22166-173-1_6-EB-BA-AS-HSK-CA-DCA-03	Lapas	Lapų	Laida
	5	10	0

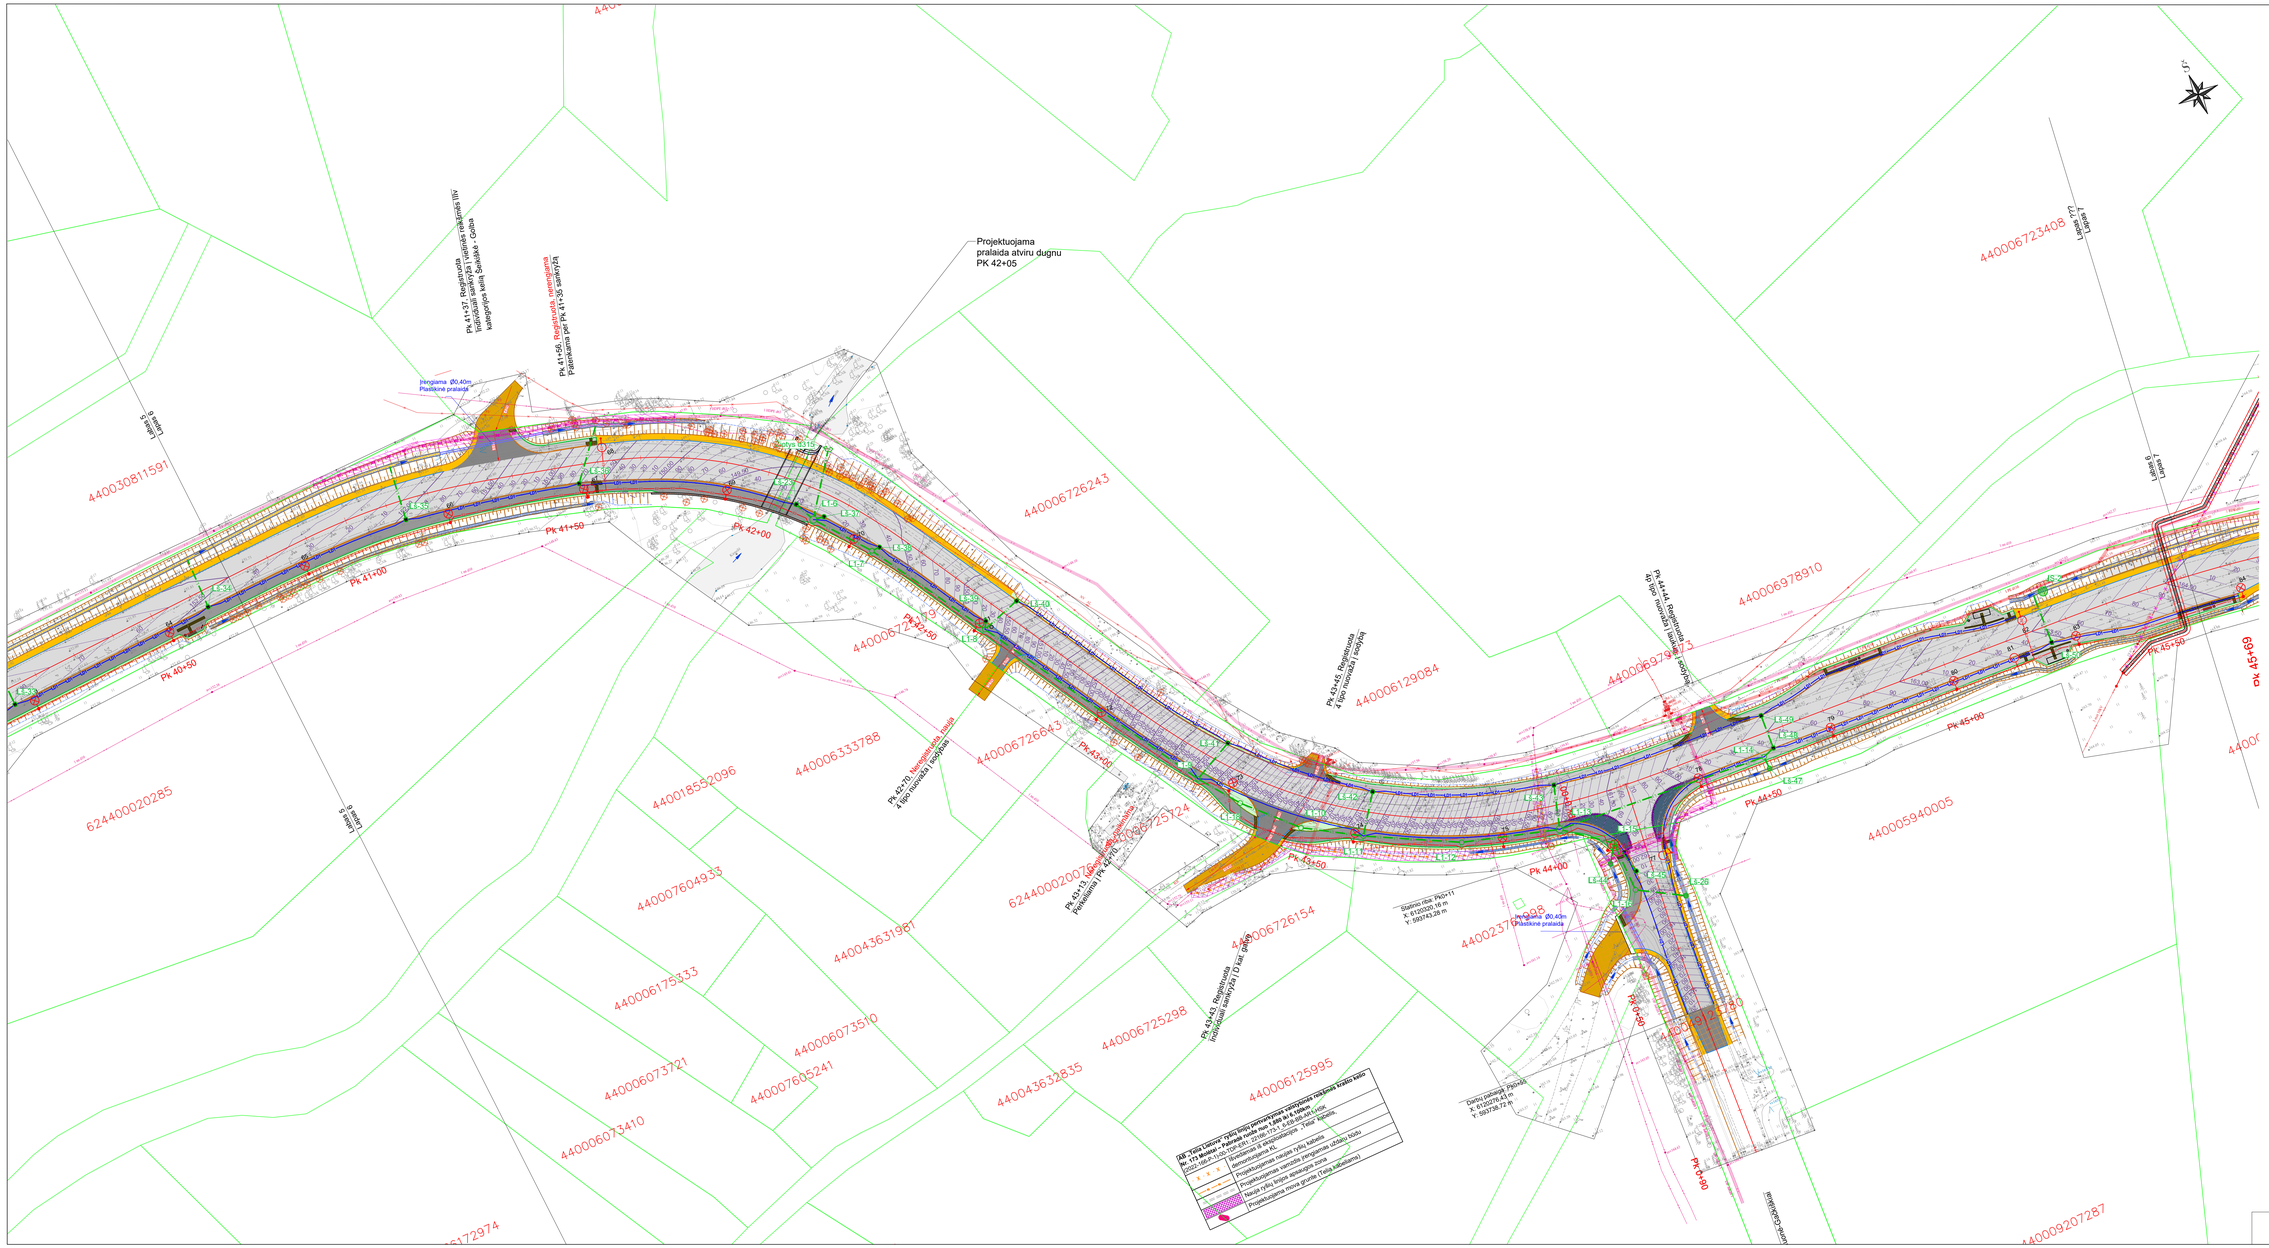
Projektuojama pralaida atviru dugnu PK 42+05
Įrengiama Ø0,40m Plastikinė pralaida
Skatinio rėm. PK01/11
X: 6130320,18 m
Y: 589743,28 m
Įrengiama Ø0,40m Plastikinė pralaida
X: 6130079,41 m
Y: 593738,72 m
Laidas 6
Laidas 7
Pk 40+50
Pk 41+00
Pk 41+50
Pk 42+00
Pk 42+50
Pk 43+00
Pk 43+50
Pk 44+00
Pk 44+50
Pk 45+00
Pk 45+50
Pk 45+69
Pk 0+40
Pk 0+90
440030811591
624400020285
440018552096
440007604933
440006175333
440006073721
440006073410
440006172974
440006333788
440006726243
440006726043
440006729724
440006129084
440006978910
440006978973
440005940005
440006723408
440006726154
440006725298
440006125995
440006073510
440007605241
440043631961
440043632835
440009207287
440023779098
624400020071
AB „Telia Lietuva" ryšių linijų pertvarkymas valstybinės reikšmės krašto kelio Nr. 173 Molėtai - Pabradė nuo/iki 1,890 /iki 6,100 km
(2022-166-P-1)-00-TDP-ER1; 22166-173-1_6-EB-BB-ARI-HSK
Rekonstruojamos ryšių linijų kabelių, demontuojamos KL
Demontuojamos KL
Projektuojamos naujos ryšių linijų kabelių
Naujai tiesiamos ryšių linijų kabelių dėtuvės
Projektuojama mova grunte (Telia nuosavybėje)
Sutartiniai žymėjimai:
Registruotų sklypų ribos
Projektinė kelio ašis
Projektuojamos asfalto dangos kraštas
Projektuojamo kelkraščio kraštas
Projektuojamas betoninis kelio bordiūras 100x30x15 cm
Projektuojamas gamtinio akmens kelio bordiūras 100x30x15 cm
Projektuojamas bordiūras nuženmintas iki asfalto aukščio
Projektuojamas betoninis vejos bordiūras 100x20x8 cm
Projektuojamas betoninis bordiūras užpavalintas100x22x15 cm
Projektuojama asfalto danga
Projektuojama kelkraščio danga iš skaldaželės
Projektuojama veja
Projektuojama žvyro danga
Projektuojama betoninių trinkelių danga (pilkos spalvos)
Projektuojama talyti gamtinio akmens trinkelių danga 10x10x12 cm
Projektuojamas griovys tvirtinamas užpiltu/skaldatalku
Projektuojamas suvedimas
Gretimi projektai
Projektuojami takiliniai paviršiai nukreipiamieji/spejamieji
Projektuojama šluoklių dėžė, suolukas, dviračių stovas
Projektuojamas paviljonas
Vandens tekėjimo krypties rodyklė
Projektuojamas kelio konstrukcijos drenažas
Projektuojami drenažo apžiūros šuliniėliai
Projektuojami lietaus nuoteky tinklai
Projektuojami lietaus nuoteky šuliniai
Projektuojami lietaus nuotekų surinkimo šuliniėliai su bortiniemis arba paviršiniais grotelėmis
Projektuojami Infiltraciniai šuliniai
Projektuojamas apšvietimo atramos kelio/perėjos
Projektuojami apšvietimo tinklai
Projektuojama apšvietimo valdymo spinta AVS
Komercinės apskaitos spintos įrengimas. Prijungimo sąlygų Nr. TER26-33949 (2022-166-P-1-00-TDP-E1; 22166-173-1_6-EB-BB-AE1-HSK
Projektuojama apskaitos spinta KS/KAS
Projektuojama 0,4 kV elektros kabelinė linija
AB „ESO" elektros linijų pertvarkymas. Perkėlimo sąlygų Nr. ISK26-33952 (2022-166-P-1)-00-TDP-E2; 22166-173-1_6-EB-BB-AE2-HSK
Išvedamas iš eksploatacijos el. kabelis, demontuojama OL
Projektuojama 10 kV elektros kabelinė linija
Projektuojama 0,4 kV elektros kabelinė linija
AB „Telia Lietuva" ryšių linijų pertvarkymas valstybinės reikšmės krašto kelio Nr. 173 Molėtai - Pabradė nuo/iki 1,890 iki 6,100 km (2022-166-P-1)-00-TDP-ER1; 22166-173-1_6-EB-BB-ARI-HSK
Išvedamas iš eksploatacijos ryšių kabelis, demontuojama KL
Projektuojamas naujas ryšių kabelis
VšĮ „Plačiajuostis internetas" ryšių linijų pertvarkymas valstybinės reikšmės krašto kelio Nr. 173 Molėtai - Pabradė nuo/iki 1,890 iki 6,100 km (2022-166-P-1)-00-TDP-ER2; 22166-173-1_6-EB-BB-ARO-HSK
Išvedamas iš eksploatacijos VšĮ „Plačiajuostis internetas" kabelis, demontuojama KL
Projektuojamas naujas ryšių kabelis
Esamas ryšių kabelis perkeliamas/įžilinamas
Aukščių ir inžinerinių tinklų suvestinis planas
PK 40+70 - PK 45+60; M1:500
(2022-166-P-1)-00-PP - S.B - 03
22166-173-1_6-EB-BA-AS-HSK-CA-DCA-03
Lapas 6
Lapų 10
Laida 0

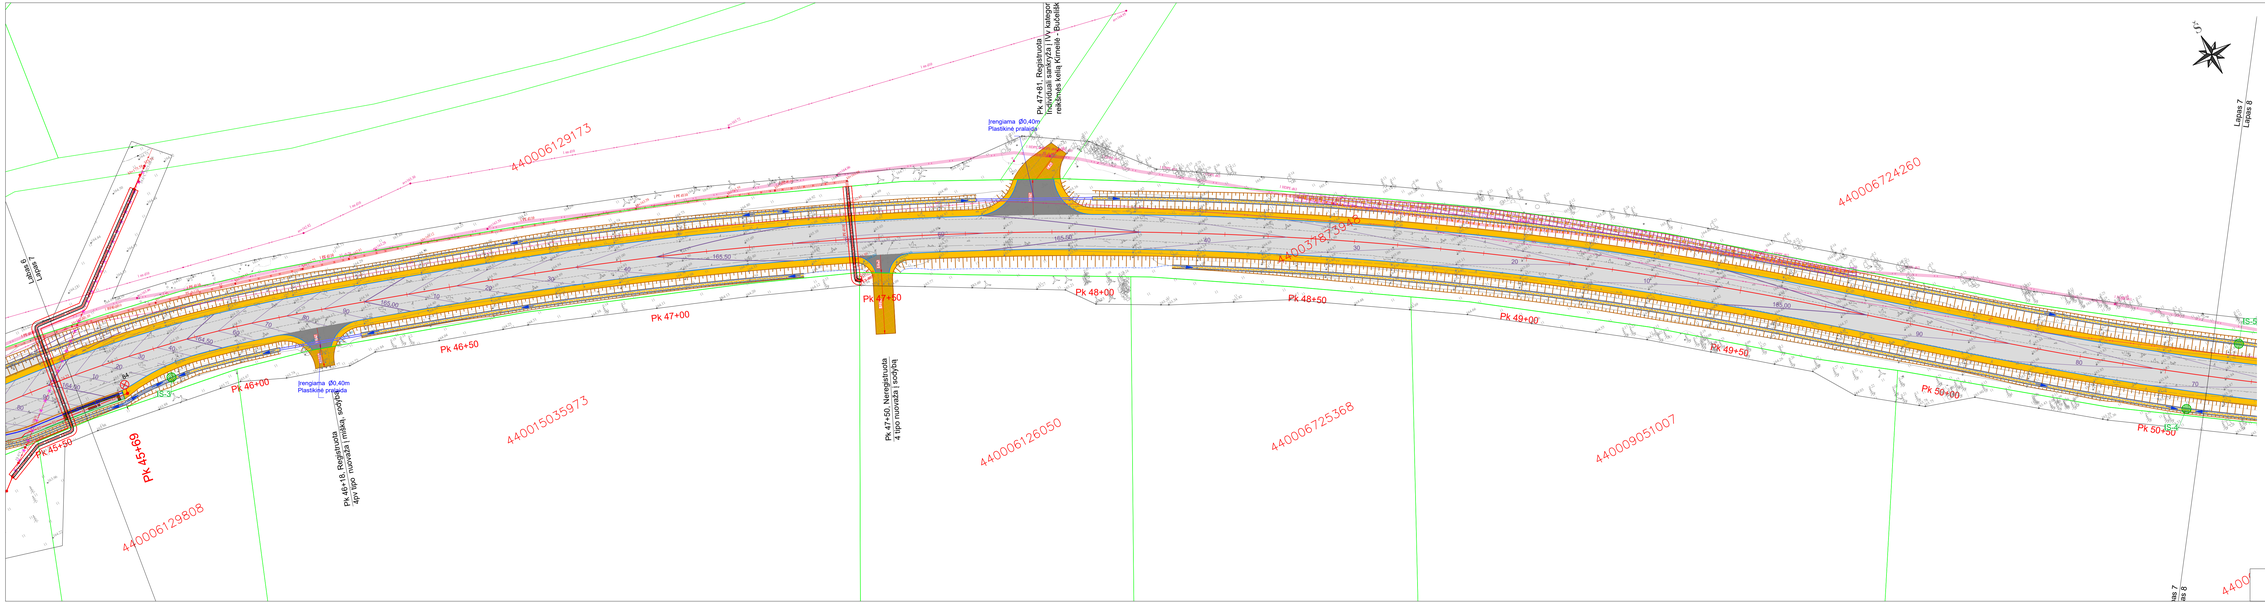
Pk 45+50
Pk 45+69
Pk 46+00
Pk 46+50
Pk 47+00
Pk 47+50
Pk 48+00
Pk 48+50
Pk 49+00
Pk 49+50
Pk 50+00
Pk 50+50
Įrengiama Ø0,40m Plastikinė pralaidė
Įrengiama Ø0,40m Plastikinė pralaidė
Pk 47+61, Registruota Individuali sankryža į kategorijos reikšmės kelią Kirnelė - Bubeliškė
4400006129173
4400006129808
4400015035973
4400006126050
4400006725368
4400009051007
4400006724260
4400037815932
Lapas 6
Lapas 7
Lapas 7
Lapas 8
IS-3
IS-4
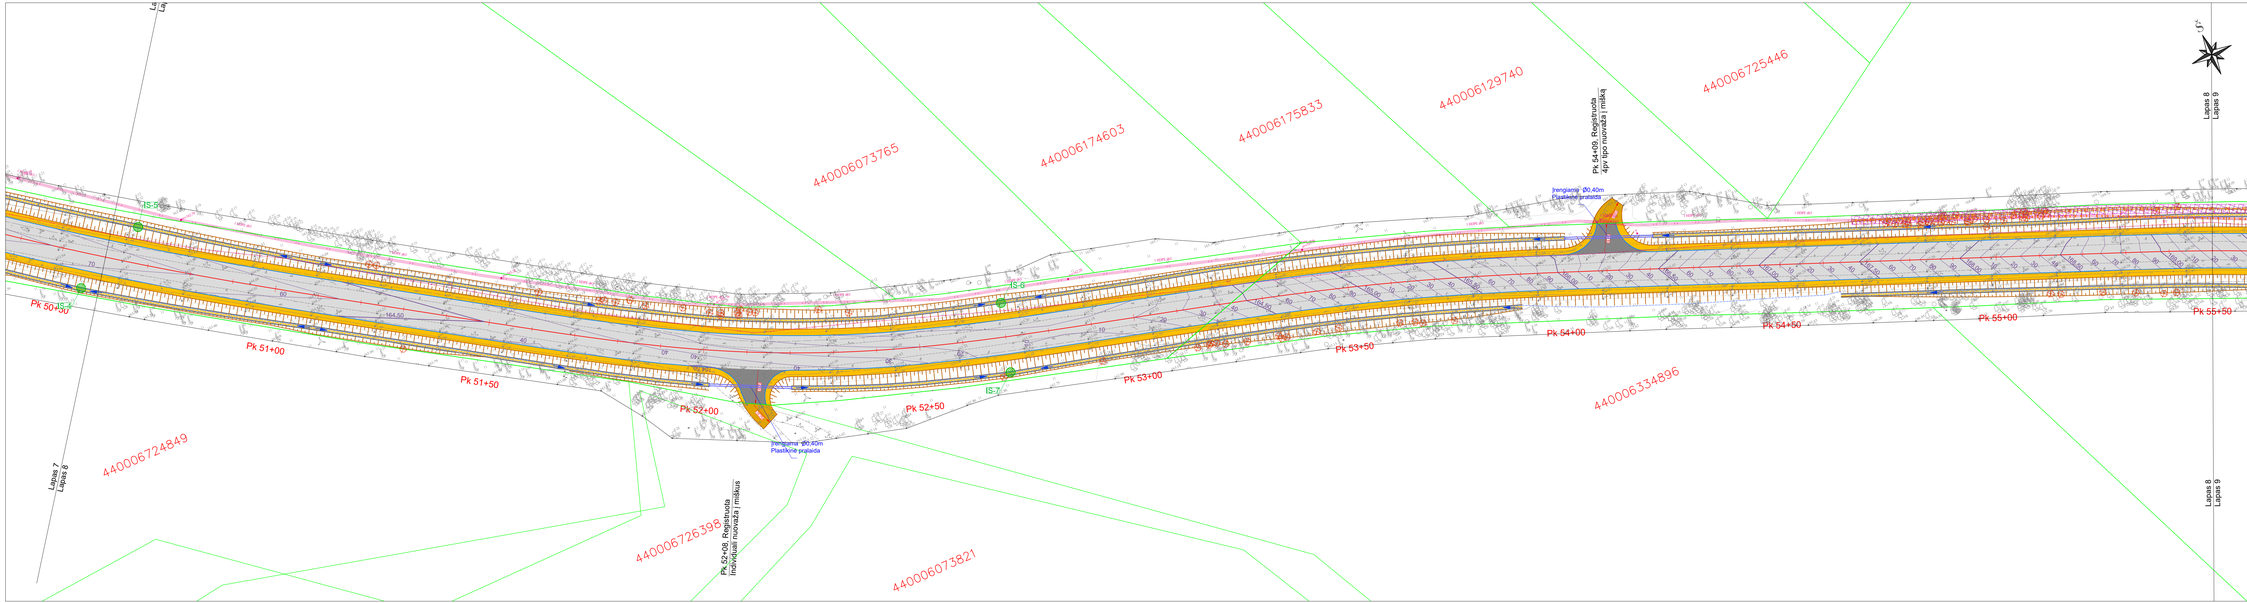

Sutartiniai žymėjimai:

- Registruotų sklypų ribos
- Projektinė kelio ašis
- Projektuojamos asfalto dangos kraštas
- Projektuojamo kelkraščio kraštas
- Projektuojamas betoninis kelio bordiūras 100x30x15 cm
- Projektuojamas gamtinio akmens kelio bordiūras 100x30x15 cm
- Projektuojamas bordiūras nužemintas iki asfalto aukščio
- Projektuojamas betoninis vejos bordiūras 100x20x8 cm
- Projektuojamas betoninis bordiūras užaugalintas100x22x15 cm
- Projektuojama asfalto danga
- Projektuojama kelkraščio danga iš skaldaželės
- Projektuojama veja
- Projektuojama žvyro danga
- Projektuojama betoninių trinkelių danga (pilkos spalvos)
- Projektuojama talyti gamtinio akmens trinkelių danga 10x10x12 cm
- Projektuojamas griovys tvirtinamas užpildu/skalda/fataku
- Projektuojamas suvedimas
- Gretimi projektai*
- Projektuojami taktiliniai paviršiai nukreipiamieji/spėjamieji
- Projektuojama šluikšlių dėžė, suoliukas, dviračių stovas
- Projektuojamas paviljonas
- Vandens tekėjimo krypties rodyklė
- Projektuojamas kelio konstrukcijos drenažas
- 05-4 Projektuojami drenažo apžiūros šuliniliai
- Projektuojami lietaus nuotekų tinklai
- L-LT-2 Projektuojami lietaus nuotekų šuliniai
- L-S-4 Projektuojami lietaus nuotekų sunkimo šuliniliai su bortinėmis arba paviršinėmis grotelėmis
- IS-1 Projektuojami infiltraciniai šuliniai
- Projektuojamas apšvietimo atramos kelio/perėjos
- Projektuojami apšvietimo tinklai
- Projektuojama apšvietimo valdymo spinta AVS

Komercinės apskaitos spintos įrengimas. Prijungimo sąlygų Nr. TER26-33949 (2022-166-P-1-00-TDP-E1; 22166-173-1_6-EB-BB-AE1-HSK

- Projektuojama apskaitos spinta KS/KAS
- Projektuojama 0,4 kV elektros kabelinė linija

AB „ESO" elektros linijų pertvarkymas. Perkėlimo sąlygų Nr. ISK26-33952 (2022-166-P-1-00-TDP-E2; 22166-173-1_6-EB-BB-AE2-HSK

- Išvedamas iš eksploatacijos el. kabelis, demontuojama OL
- Projektuojama 10 kV elektros kabelinė linija
- Projektuojama 0,4 kV elektros kabelinė linija

AB „Telia Lietuva" ryšių linijų pertvarkymas valstybinės reikšmės krašto kelio Nr. 173 Molėtai - Pabradė nuo 1,800 iki 6,100 km (2022-166-P-1-00-TDP-ER1; 22166-173-1_6-EB-BB-AR1-HSK

- Išvedamas iš eksploatacijos ryšių kabelis, demontuojama KL
- Projektuojamas naujas ryšių kabelis

VšĮ „Plačiajuostis internetas" ryšių linijų pertvarkymas valstybinės reikšmės krašto kelio Nr. 173 Molėtai - Pabradė nuo nuo 1,800 iki 6,100 km (2022-166-P-1-00-TDP-ER2; 22166-173-1_6-EB-BB-AR2-HSK

- Išvedamas iš eksploatacijos VšĮ „Plačiajuostis internetas" kabelis, demontuojama KL
- Projektuojamas naujas ryšių kabelis
- Esamas ryšių kabelis perkeliamas/glinamas

Aukščių ir inžinerinių tinklų suvestinis planas Pk 50+00 - Pk 55+50; M1:500 (2022-166-P-1)-00-PP - S.B - 03 22166-173-1_6-EB-BA-AS-HSK-CA-DCA-03	Lapas	Lapų	Laida
	8	10	0

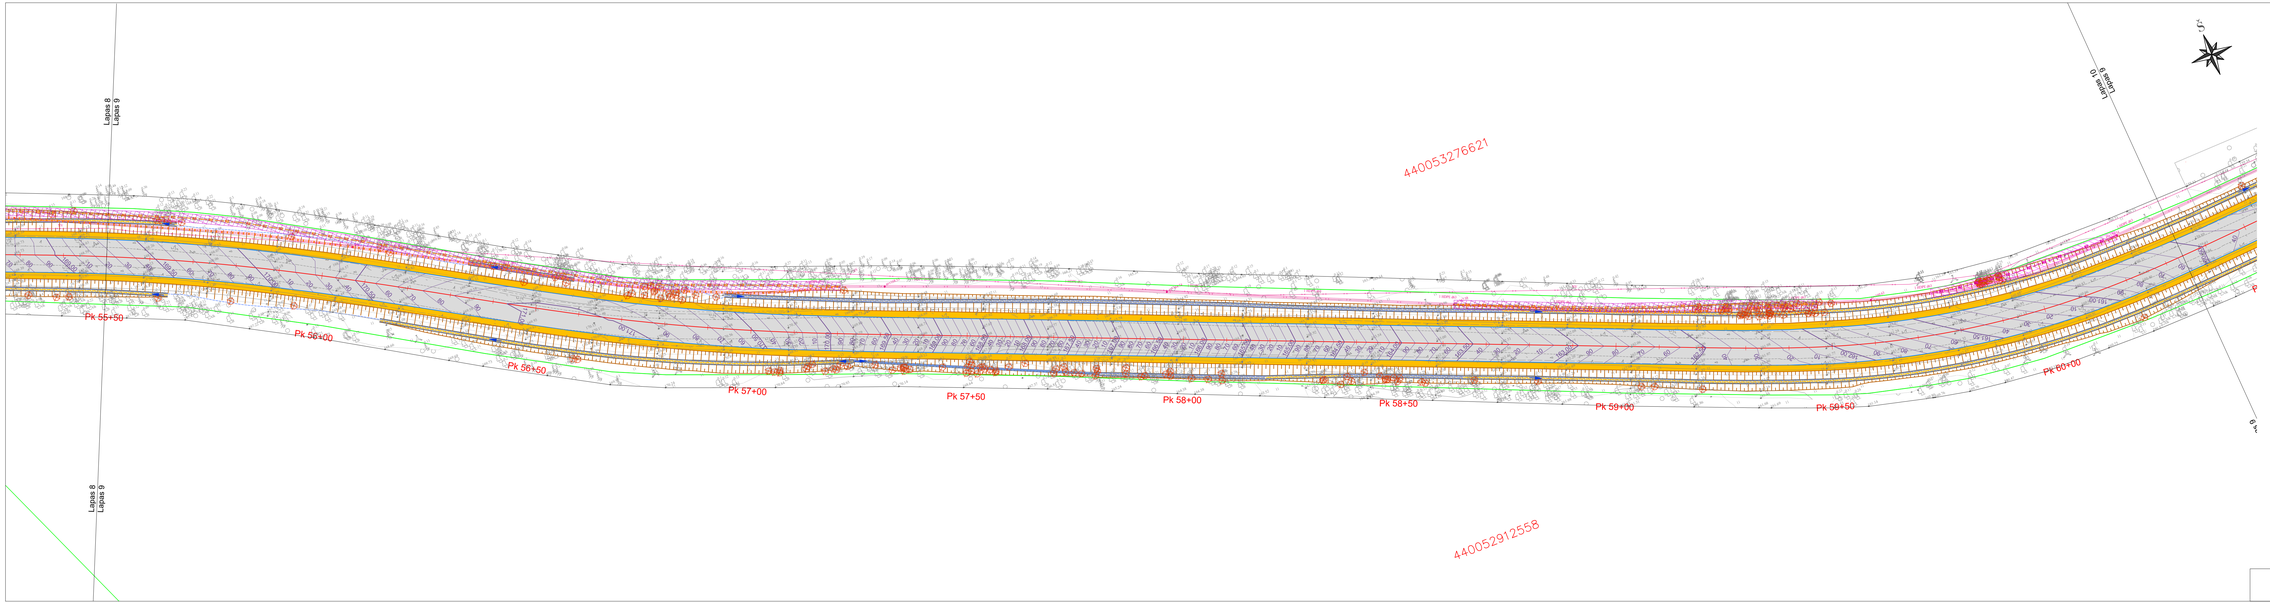

Sutartiniai žymėjimai:

- Registruotų sklypų ribos
- Projektinė kelio ašis
- Projektuojamos asfalto dangos kraštas
- Projektuojamo kelkraščio kraštas
- Projektuojamas betoninis kelio bordiūras 100x30x15 cm
- Projektuojamas gamtinio akmens kelio bordiūras 100x30x15 cm
- Projektuojamas bordiūras nužemintas iki asfalto aukščio
- Projektuojamas betoninis vejos bordiūras 100x20x8 cm
- Projektuojamas betoninis bordiūras užpvalintas100x22x15 cm
- Projektuojama asfalto danga
- Projektuojama kelkraščio danga iš skaldaželės
- Projektuojama veja
- Projektuojama žvyro danga
- Projektuojama betoninių trinkelių danga (pilkos spalvos)
- Projektuojama talšių gamtinio akmens trinkelių danga 10x10x12 cm
- Projektuojamas griovys tvirtinamas užpildu/skalda/lataku
- Projektuojamas suvedimas
- Gretimi projektai
- Projektuojami taktiliniai paviršiai nukreipiamieji/spėjamieji
- Projektuojama šiukšlių dėžė, suoliukas, dviračių stovas
- Projektuojamas paviljonas
- Vandens tekėjimo krypties rodyklė
- Projektuojamas kelio konstrukcijos drenažas
- Projektuojami drenažo apžiūros šuliniėliai
- Projektuojami lietaus nuotekų tinklai
- Projektuojami lietaus nuotekų šuliniai
- Projektuojami lietaus nuotekų surinkimo šuliniėliai su bortiniais arba paviršiniais grotelėmis
- Projektuojami Infiltraciniai šuliniai
- Projektuojamas apšvietimo atramos kelio/perėjos
- Projektuojami apšvietimo tinklai
- Projektuojama apšvietimo valdymo spinta AVS

Komercinės apskaitos spintos įrengimas. Prijungimo sąlygų Nr. TER26-33949
(2022-166-P-1-00-TDP-E1; 22166-173-1_6-EB-BB-AE1-HSK

- Projektuojama apskaitos spinta KSIKAS
- Projektuojama 0,4 kV elektros kabelinė linija

AB „ESO" elektros linijų pertvarkymas. Perkėlimo sąlygų Nr. ISK26-33952
(2022-166-P-1-00-TDP-E2; 22166-173-1_6-EB-BB-AE2-HSK

- Išvedamas iš eksploatacijos el. kabelis, demontuojama OL
- Projektuojama 10 kV elektros kabelinė linija
- Projektuojama 0,4 kV elektros kabelinė linija

AB „Telia Lietuva" ryšių linijų pertvarkymas valstybinės reikšmės krašto kelio Nr. 173 Molėtai - Pabradė nuo/iki 1,800 iki 6,100 km
(2022-166-P-1-00-TDP-ER1; 22166-173-1_6-EB-BB-AR1-HSK

- Išvedamas iš eksploatacijos ryšių kabelis, demontuojama KL
- Projektuojamas naujas ryšių kabelis

VšĮ „Plačiajuostis internetas" ryšių linijų pertvarkymas valstybinės reikšmės krašto kelio Nr. 173 Molėtai - Pabradė nuo/iki nuo 1,800 iki 6,100 km
(2022-166-P-1)-00-TDP-ER2; 22166-173-1_6-EB-BB-AR2-HSK

- Išvedamas iš eksploatacijos VšĮ „Plačiajuostis internetas" kabelis, demontuojama KL
- Projektuojamas naujas ryšių kabelis
- Esamas ryšių kabelis perkeliamas/įgilinamas

Aukščių ir inžinerinių tinklų suvestinis planas Pk 55+50 - Pk 60+34; M1:500 (2022-166-P-1)-00-PP - S.B - 03 22166-173-1_6-EB-BA-AS-HSK-CA-DCA-03	Lapas	Lapų	Laida
	9	10	0

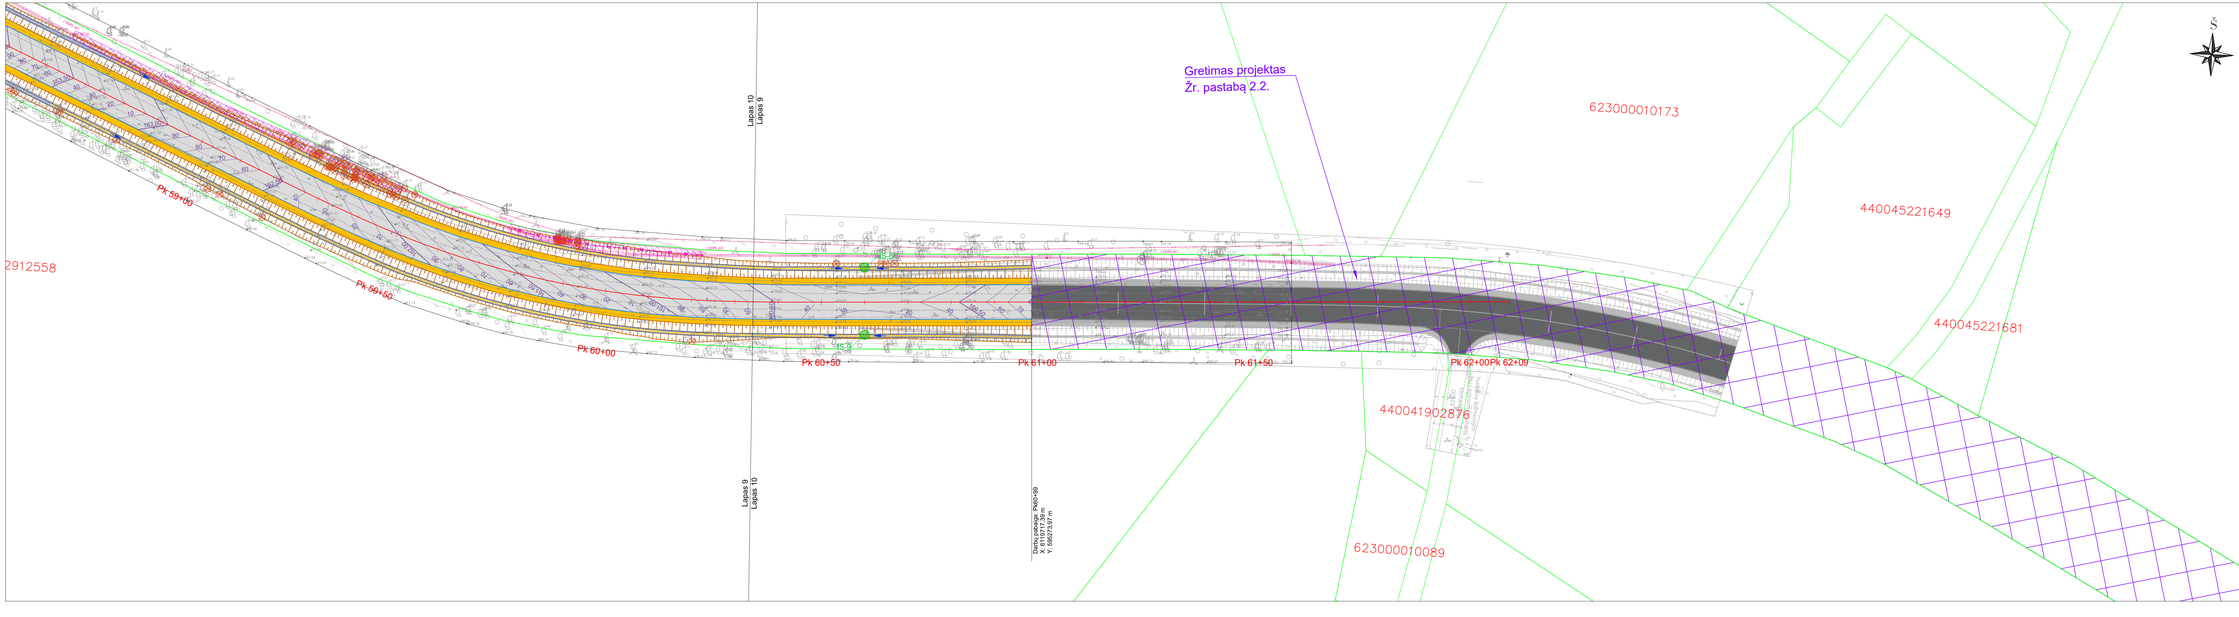

Sutartiniai žymėjimai:

- Registruotų sklypų ribos
- Projektinė kelio ašis
- Projektuojamos asfalto dangos kraštas
- Projektuojamo kelkraščio kraštas
- Projektuojamas betoninis kelio bordiūras 100x30x15 cm
- Projektuojamas gamtinio akmens kelio bordiūras 100x30x15 cm
- Projektuojamas bordiūras nužemintas iki asfalto aukščio
- Projektuojamas betoninis vejos bordiūras 100x20x8 cm
- Projektuojamas betoninis bordiūras užapvalintas100x22x15 cm
- Projektuojama asfalto danga
- Projektuojama kelkraščio danga iš skaldaželės
- Projektuojama veja
- Projektuojama žvyro danga
- Projektuojama betoninių trinkelių danga (pilkos spalvos)
- Projektuojama talyių gamtinio akmens trinkelių danga 10x10x12 cm
- Projektuojamas griovys tvirtinamas užpildu/skalda/lataku
- Projektuojamas suvedimas
- Gretimi projektai*
- Projektuojami taktiliniai paviršiai nukreipiamieji/spėjamieji
- Projektuojama šviesšlių dėžė, suolukas, dviračių stovas
- Projektuojamas paviljonas
- Vandens tekėjimo krypties rodyklė
- Projektuojamas kelio konstrukcijos drenažas
- 08-4 — Projektuojami drenažo apžiūros šuliniliai
- Projektuojami lietaus nuotekų tinklai
- LT-2 — Projektuojami lietaus nuotekų šuliniai
- LŠ-2, LŠ-3, LŠ-4 — Projektuojami lietaus nuotekų surinkimo šuliniliai su bortiniems arba paviršiniems grotelėmis
- IŠ-1 — Projektuojami Infiltraciniai šuliniai
- Projektuojamas apšvietimo atramos kelio/perėjos
- Projektuojami apšvietimo tinklai
- Projektuojama apšvietimo valdymo spinta AVS

Komercinės apskaitos spintos įrengimas. Prijungimo sąlygų Nr. TER26-33949
(2022-166-P-1-00-TDP-E1; 22166-173-1_6-EB-BB-AE1-HSK

- Projektuojama apskaitos spinta KSKAS
- Projektuojama 0,4 kV elektros kabelinė linija

AB „ESO" elektros linijų pertvarkymas. Perkėlimo sąlygų Nr. ISK26-33952
(2022-166-P-1-00-TDP-E2; 22166-173-1_6-EB-BB-AE2-HSK

- Išvedamas iš eksploatacijos el. kabelis, demontuojama OL
- Projektuojama 10 kV elektros kabelinė linija
- Projektuojama 0,4 kV elektros kabelinė linija

AB „Telia Lietuva" ryšių linijų pertvarkymas valstybinės reikšmės krašto kelio Nr. 173 Molėtai - Pabradė nuo nuo 1,800 iki 6,100 km
(2022-166-P-1-00-TDP-ER1; 22166-173-1_6-EB-BB-AR1-HSK

- Išvedamas iš eksploatacijos ryšių kabelis, demontuojama KL
- Projektuojamas naujas ryšių kabelis

VšĮ „Plačiajuostis internetas" ryšių linijų pertvarkymas valstybinės reikšmės krašto kelio Nr. 173 Molėtai - Pabradė nuo nuo 1,800 iki 6,100 km
(2022-166-P-1-00-TDP-ER2; 22166-173-1_6-EB-BB-AR2-HSK

- Išvedamas iš eksploatacijos VšĮ „Plačiajuostis internetas" kabelis, demontuojama KL
- Projektuojamas naujas ryšių kabelis
- Esamas ryšių kabelis perkeliamas/gilinamas

Aukščių ir inžinerinių tinklų suvestinis planas Pk 60+34 - Pk 62+09; M1:500 (2022-166-P-1)-00-PP - S.B - 03 22166-173-1_6-EB-BA-AS-HSK-CA-DCA-03	Lapas	Lapų	Laida
	10	10	0