


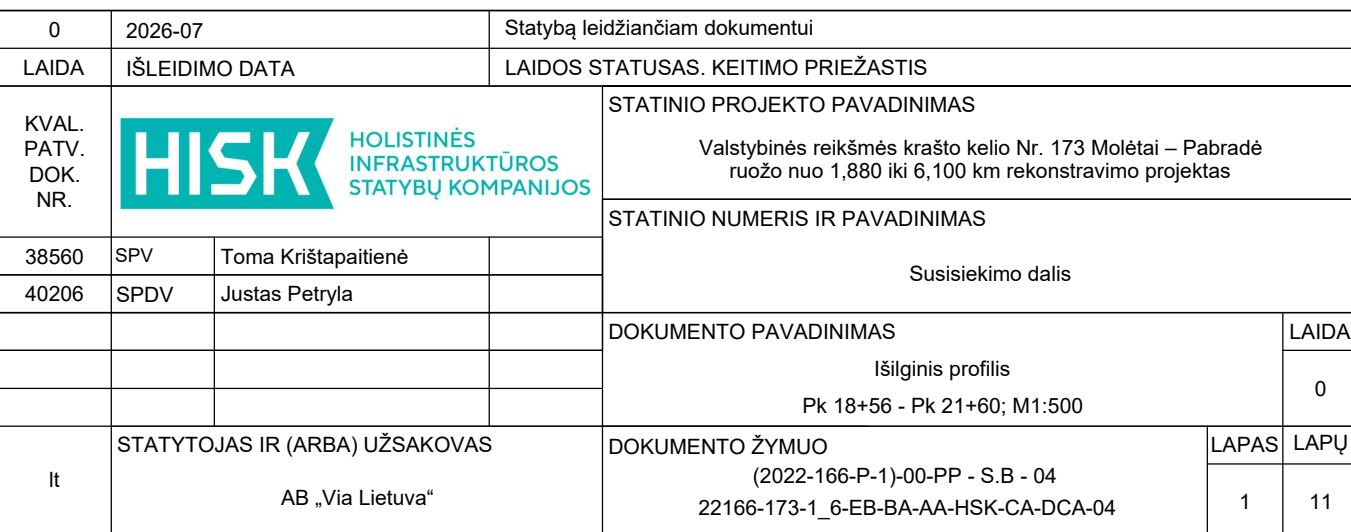


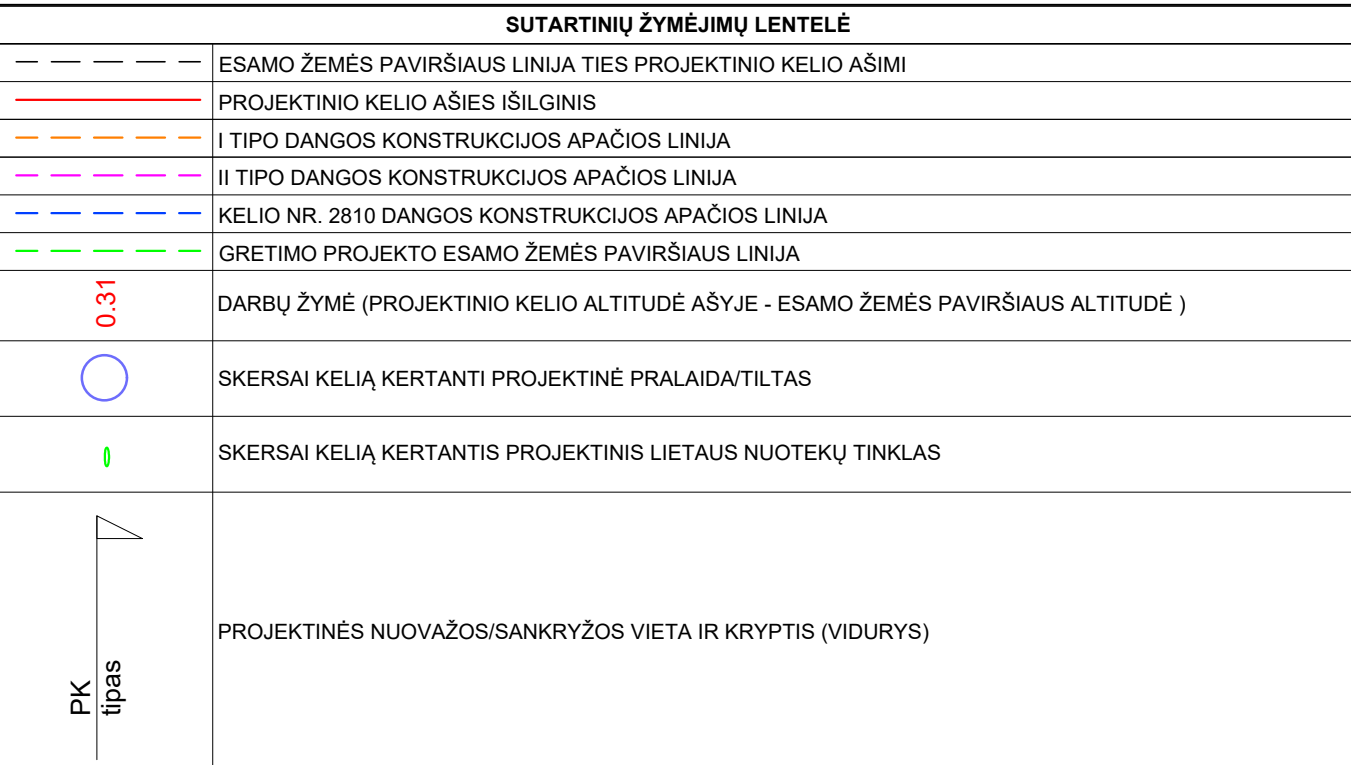

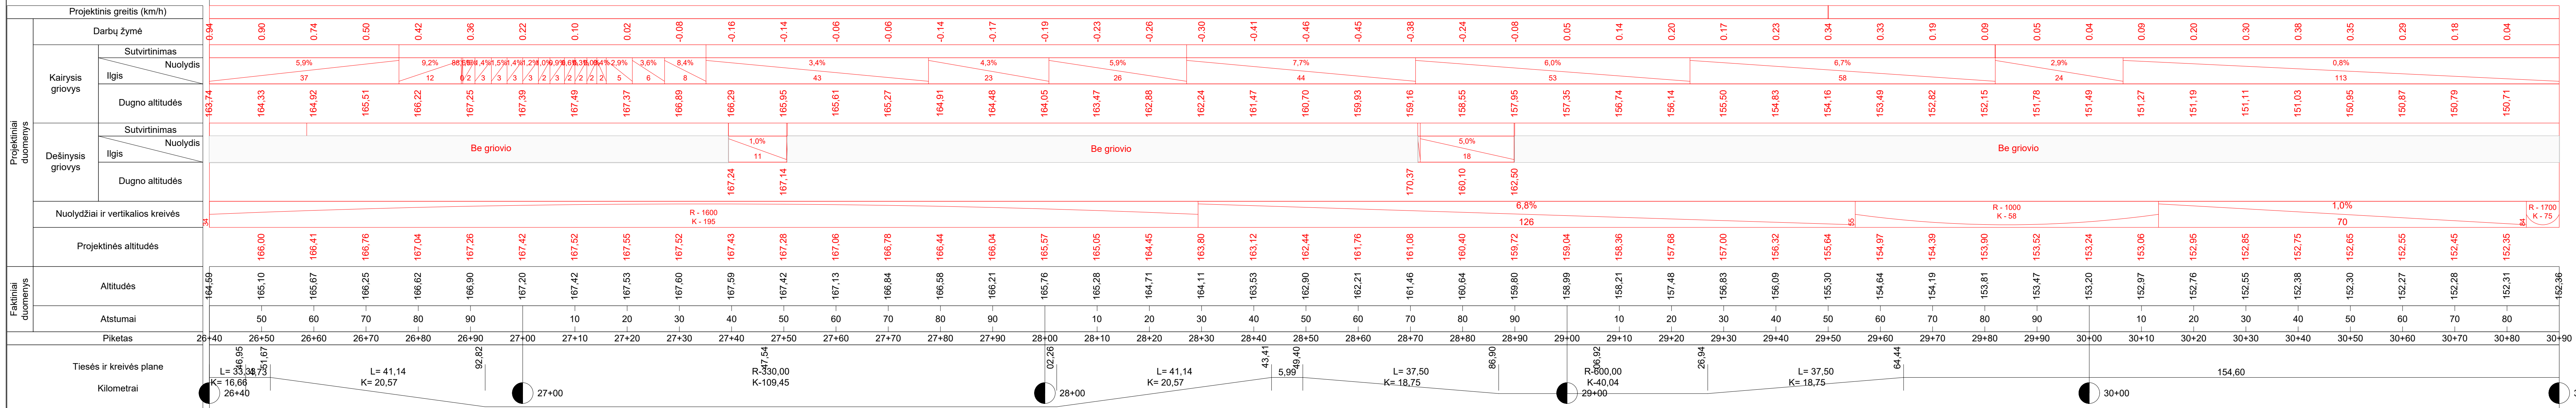


SUTARTINIŲ ŽYMĖJIMŲ LENTELĖ	
    	ESAMO ŽEMES PAVIRŠIAUS LINIJA TIES PROJEKTO KĖLIO AŠIMI PROJEKTO KĖLIO AŠIES IŠILGINIS I TIPO DANGOS KONSTRUKCIJOS APAČIOS LINIJA II TIPO DANGOS KONSTRUKCIJOS APAČIOS LINIJA KĖLIO NR. 2810 DANGOS KONSTRUKCIJOS APAČIOS LINIJA GREITIMO PROJEKTO ESAMO ŽEMES PAVIRŠIAUS LINIJA
	DARBŲ ŽYMĖ (PROJEKTO KĖLIO ALTITUDE AŠYJE - ESAMO ŽEMES PAVIRŠIAUS ALTITUDE)
	SKERSAI KELIĄ KERTANTI PROJEKTO PRAIDA/ATLAS
	SKERSAI KELIĄ KERTANTIS PROJEKTO LIETUŠ NUOTEKŲ TINKLAS
	PROJEKTO NUOVAŽOS/SANKRYŽOS VIETA IR KRYPTIS (VIDURYS)

[illegible]

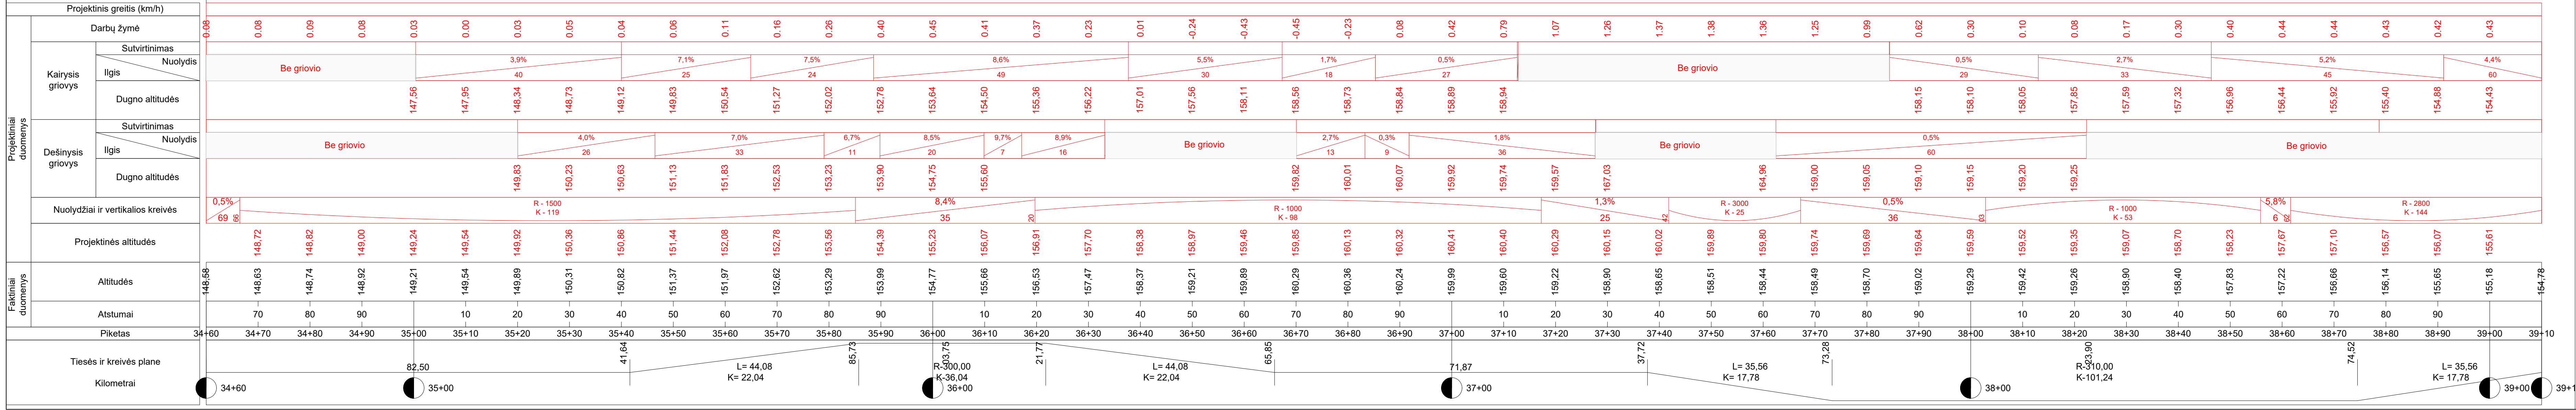

SUTARTINIŲ ŽYMĖJIMŲ LENTELĖ	
— — — — —	ESAMO ŽEMĖS PAVIRŠIAUS LINIJA TIES PROJEKTO INO KELIO AŠIM
— — — — —	PROJEKTO INO KELIO AŠIES IŠILGINIS
— — — — —	I TIPO DANGOS KONSTRUKCIJOS APAČIOS LINIJA
— — — — —	II TIPO DANGOS KONSTRUKCIJOS APAČIOS LINIJA
— — — — —	KELIO NR. 2810 DANGOS KONSTRUKCIJOS APAČIOS LINIJA
— — — — —	GRETIMO PROJEKTO ESAMO ŽEMĖS PAVIRŠIAUS LINIJA
0,31	DARBŲ ŽYMĖ (PROJEKTO INO KELIO ALTIUDĖ AŠYJE - ESAMO ŽEMĖS PAVIRŠIAUS ALTIUDĖ)
○	SKERSAI KELIĄ KERTANTI PROJEKTOINĖ PRALAIDA/TILTAS
↓	SKERSAI KELIĄ KERTANTIS PROJEKTOINIS LIETAUS NUOTEKŲ TINKLAS
△ PK tipas	PROJEKTOINIS NUOVAŽOS/SANKRYŽOS VIETA IR KRYPTIS (VIDURYS)

[illegible]

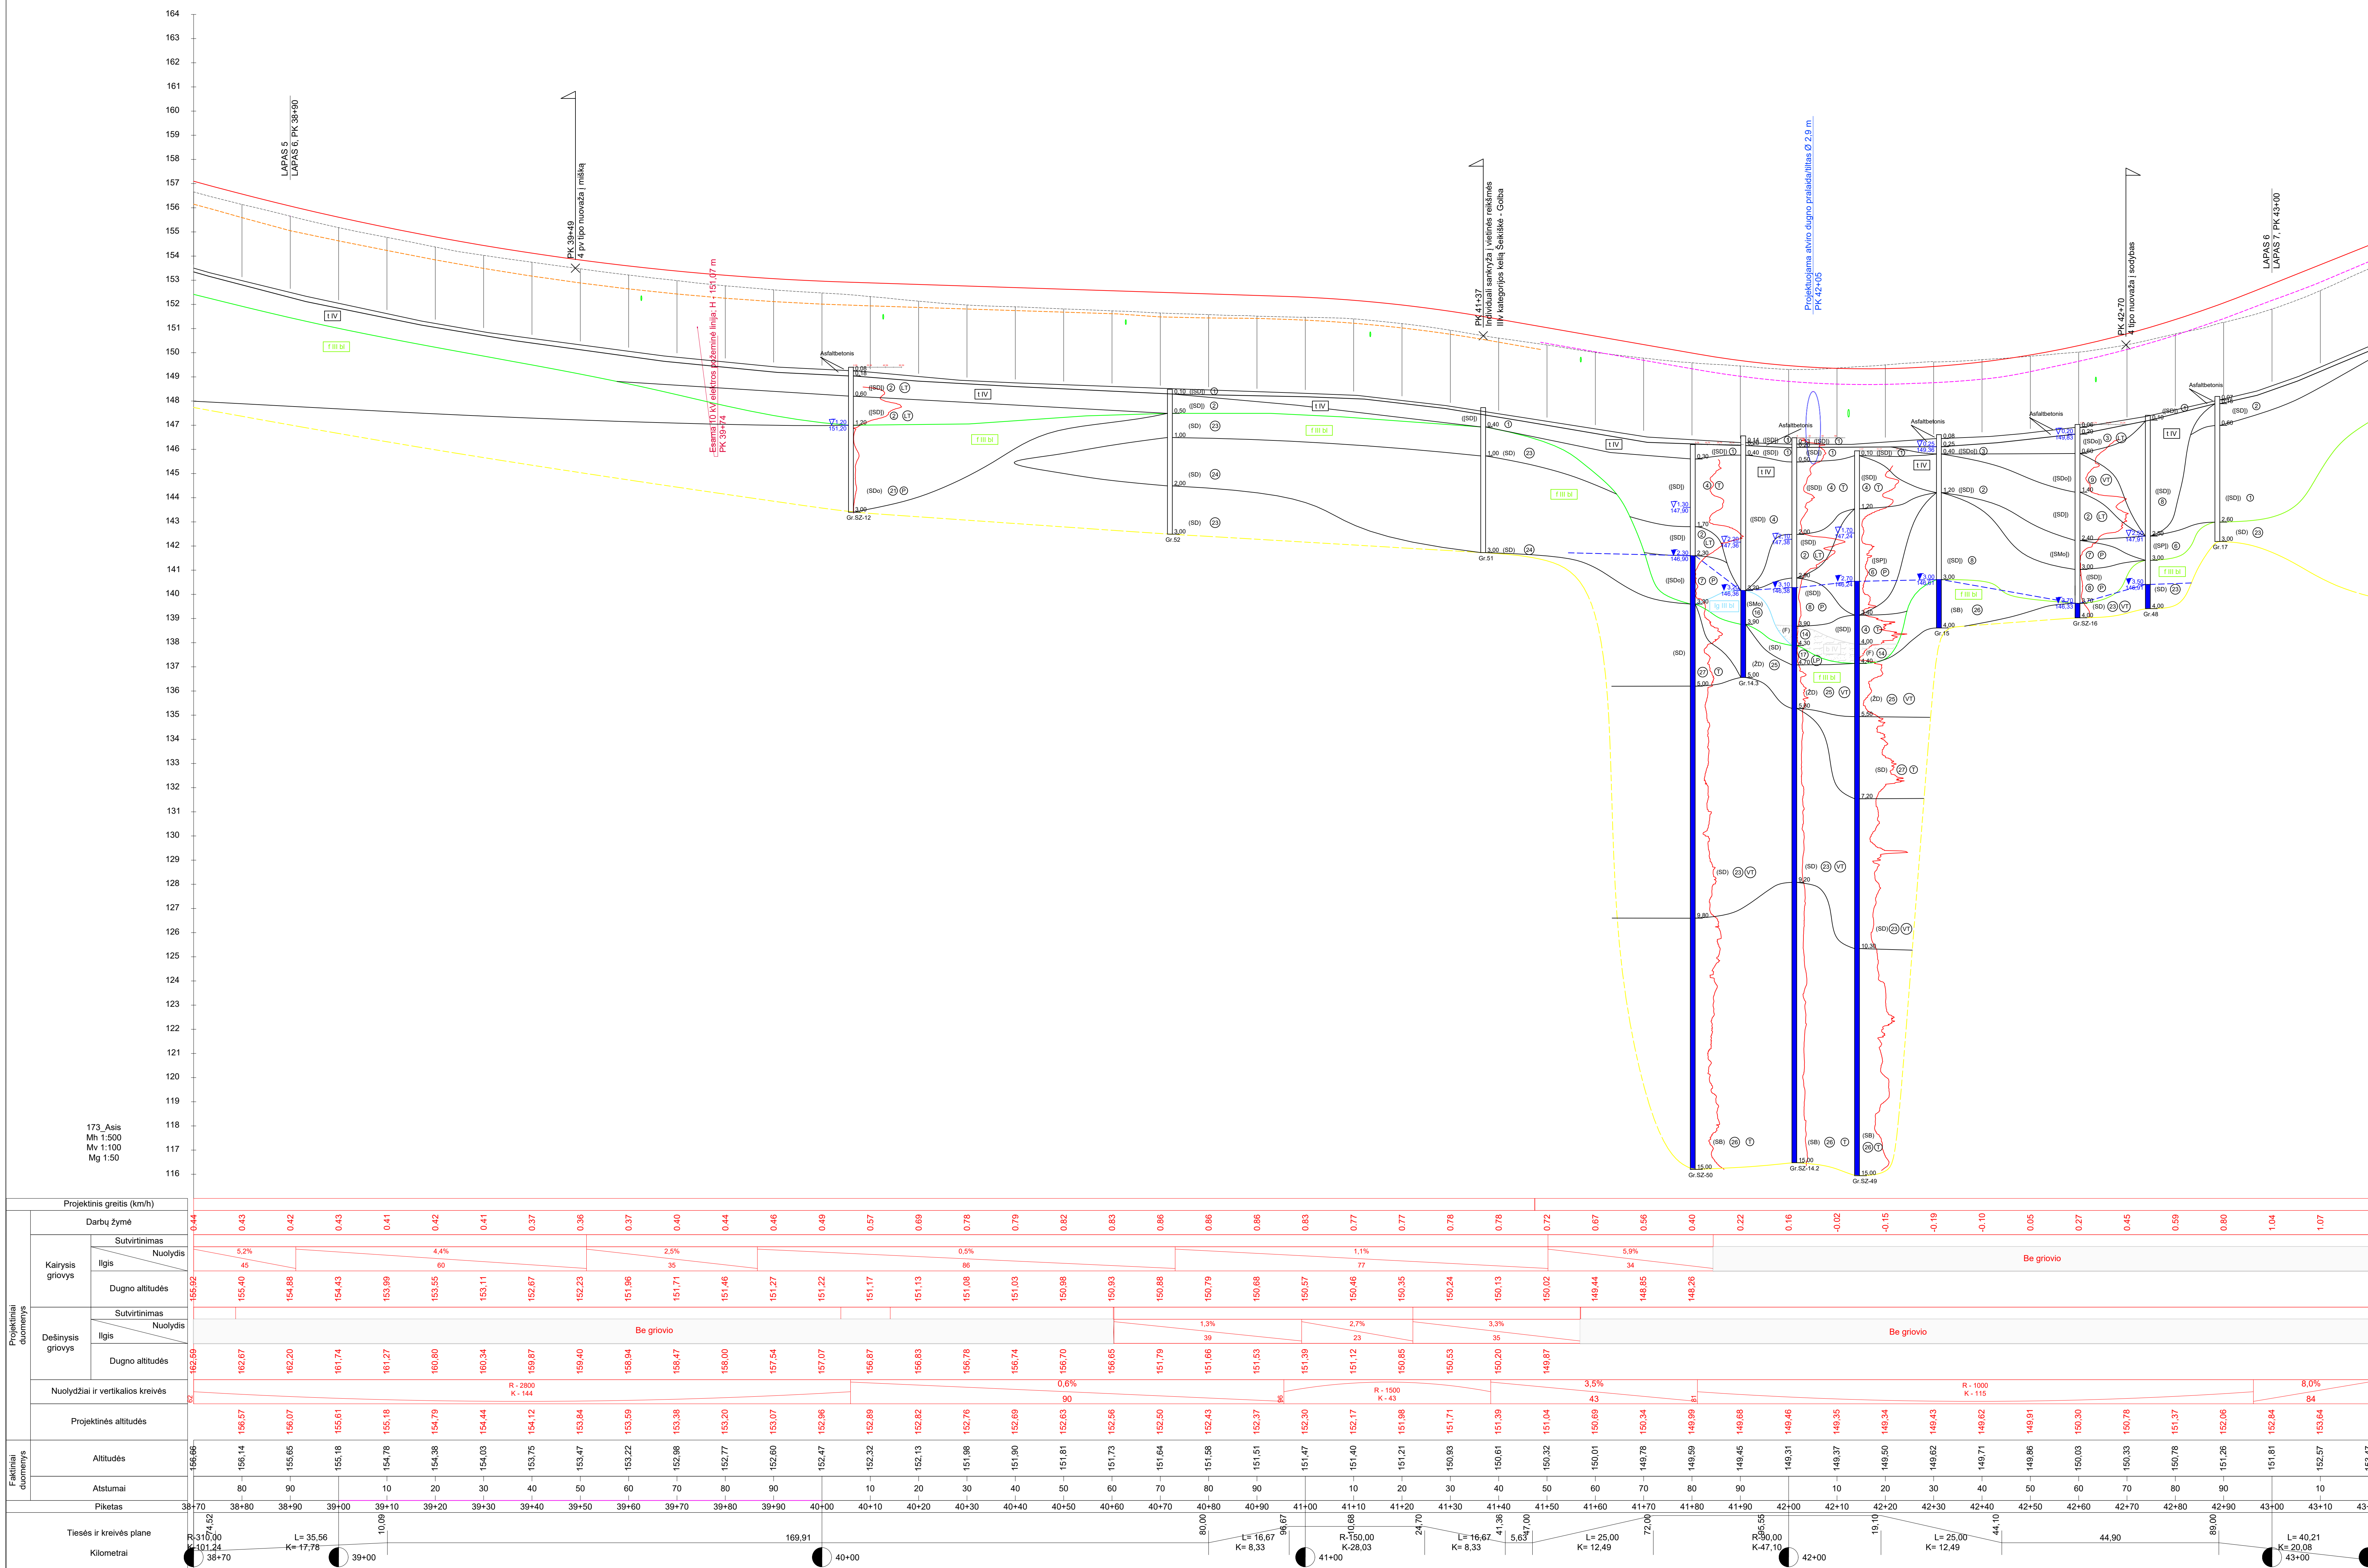


SUTARTINŲ ŽYMĖJIMŲ LENTELĖ	
— — — — —	ESAMO ŽĖMĖS PAVIRŠIAUS LINIJOS TIES PROJEKTOJIMO KELIO AŠIMIS
— — — — —	PROJEKTOJIMO KELIO AŠIES IŠLĖNIS
— — — — —	I TIPO DANGOS KONSTRUKCIJOS APAČIOS LINIJA
— — — — —	II TIPO DANGOS KONSTRUKCIJOS APAČIOS LINIJA
— — — — —	KELIO NR. 2810 DANGOS KONSTRUKCIJOS APAČIOS LINIJA
— — — — —	GRETIMO PROJEKTO ESAMO ŽĖMĖS PAVIRŠIAUS LINIJA
0.31	DARBŲ ŽYMĖ (PROJEKTOJIMO KELIO ALTITUDE AŠYJE - ESAMO ŽĖMĖS PAVIRŠIAUS ALTITUDE)
○	SKERSAI KELIĄ KERTANTIS PROJEKTIŠNĖS PRAJANGA/ATILITAS
—	SKERSAI KELIĄ KERTANTIS PROJEKTIŠNĖS LIETAUS NUOTĘKŲ TINKLAS
PK tipas	PROJEKTIŠNĖS NUOVAŽOS(SANKRYŽOS VIEŠA IR KRYPTIS (VIDURYJS)

Diagram of the Eukaryotic Cell Cycle:


- G1 Phase:**
 - Cell growth and protein synthesis.
 - Checkpoints: G1/S checkpoint (regulated by p53, Rb, and cyclins D, E, F).
 - Key molecules: p53, Rb, cyclins D, E, F.
- S Phase (DNA Synthesis):**
 - DNA replication.
 - Checkpoints: S/G2 checkpoint (regulated by p53, Rb, and cyclins A, B).
 - Key molecules: p53, Rb, cyclins A, B.
- G2 Phase:**
 - Second growth period.
 - Checkpoints: G2/M checkpoint (regulated by p53, Rb, and cyclins C, D).
 - Key molecules: p53, Rb, cyclins C, D.
- M Phase (Mitosis):**
 - Chromosome segregation and cell division.
 - Checkpoints: M/G1 checkpoint (regulated by p53, Rb, and cyclins E, F).
 - Key molecules: p53, Rb, cyclins E, F.


Key Molecular Events:

- Cyclins:** Regulate the cell cycle by binding to CDKs (Cyclin-Dependent Kinases).
- CDKs:** Kinases that, when activated by cyclins, drive the cell cycle forward.
- Checkpoints:** Control points that ensure the cell is ready to proceed to the next phase.
- p53 and Rb:** Tumor suppressor proteins that act as gatekeepers, preventing the cell from dividing if there are DNA damages or other problems.

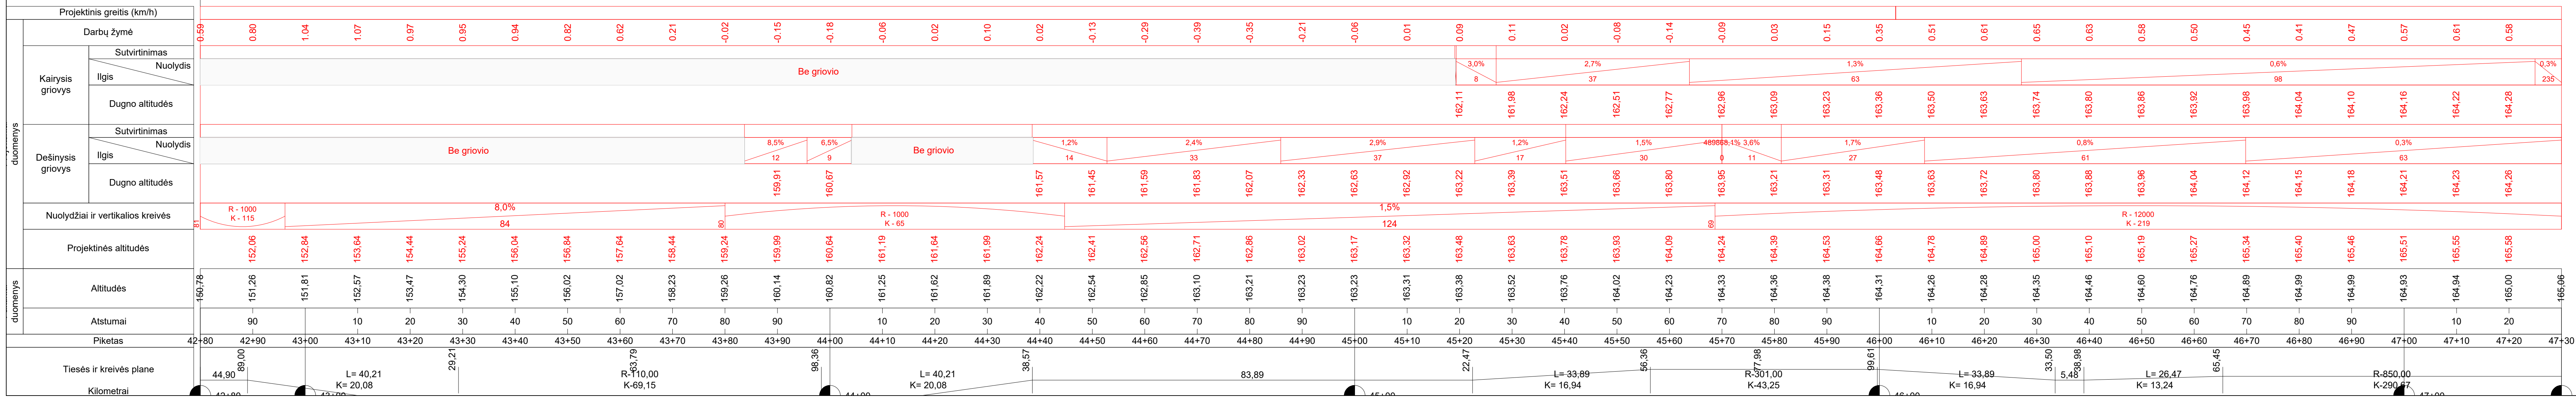


SUTARTINIŲ ŽYMĖJIMŲ LENTELĖ	
— — — — —	ESAMO ŽEMĖS PAVIRŠIAUS LINIJA TIES PROJEKTOJIMO KELIO AŠIMI
— — — — —	PROJEKTOJIMO KELIO AŠIES IŠILGINIS
— — — — —	I TIPO DANGOS KONSTRUKCIJOS APAČIOS LINIJA
— — — — —	II TIPO DANGOS KONSTRUKCIJOS APAČIOS LINIJA
— — — — —	KELIO NR. 2810 DANGOS KONSTRUKCIJOS APAČIOS LINIJA
— — — — —	GRETIMO PROJEKTO ESAMO ŽEMĖS PAVIRŠIAUS LINIJA
0.31	DARBŲ ŽYMĖ (PROJEKTOJIMO KELIO ALTITUDĖ AŠYJE - ESAMO ŽEMĖS PAVIRŠIAUS ALTITUDĖ)
	SKERSAI KELIĄ KERTANTI PROJEKTOJIMO PRALAIDA/TILTAS
	SKERSAI KELIĄ KERTANTIS PROJEKTOJIMO LIETAUS NUOTEKŲ TINKLAS
	
PK lipas	PROJEKTOJIMO NUOVAŽOS/SANKRYŽOS VIETA IR KRYPTIS (VIDURYS)

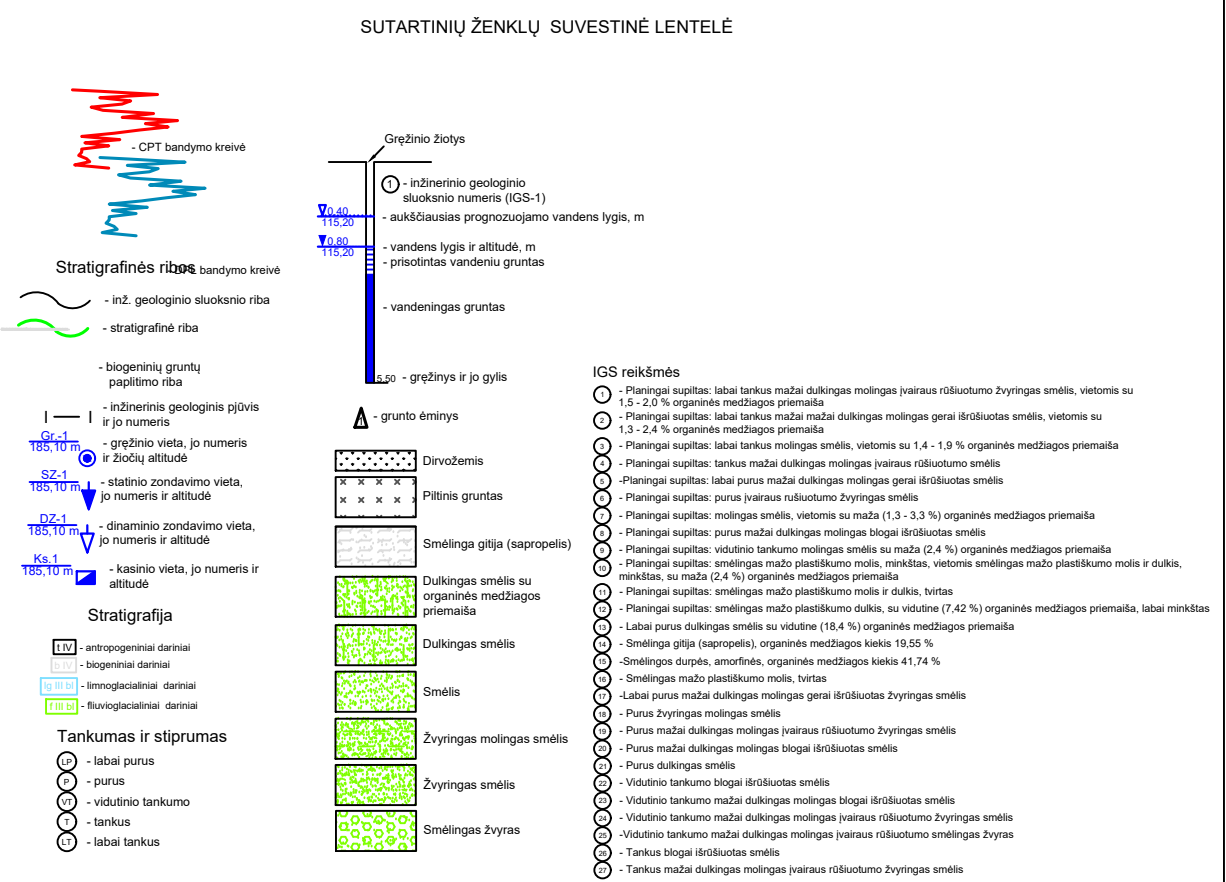

 

SĀRTURĪGĀI ZĒMĒJUMU LENTĒLE	
	ESAMO ZĒMES PAUŠRĒJA LĒNĀ TĒS PROJEKTOJĀ KĒĻU AĒMĀ
	PROJEKTOJĀ KĒĻU AĒMĀ ŠĒNĀS
	3. TIPO DANDZOS KONSTRUKCIJOS APARĀDĀ LĒNĀ
	3. TIPO DANDZOS KONSTRUKCIJOS APARĀDĀ LĒNĀ
	KĒĻU UN 3. TIPO DANDZOS KONSTRUKCIJOS APARĀDĀ LĒNĀ
	PROJEKTOJĀ KĒĻU AĒMĀ ŠĒNĀS
0,3 m	DABĒ 2. TIPO (PROJEKTOJĀ KĒĻU AĒMĀ ŠĒNĀS - ESAMO ZĒMES PĀRĒRĒURĀ AĒMĀ TĒTĒ)
	ŠĒRMA KĒĻA KĒRTĀNTS PROJEKĒTĒS PĒĻĀKĀNTĒLĒS
	ŠĒRMA KĒĻA KĒRTĀNTS PROJEKĒTĒS LĒTĒS NĒUOTĒS TĒKĻĀS
100% 100%	PROJEKĒTĒS NĒUOZĒSĀNĒRĒZĒS VĒTĒ R. KRĒPTĒS (NĒUOTĒS)


[illegible]

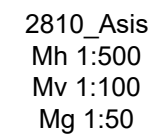

Projektiniai duomenys		Projektinis greitis (km/h)	
Kairysis griovys	Darbų žymė		
	Sutvirtinimas	Nuolydis	
			Ilgis
	Dešinysis griovys	Sutvirtinimas	Nuolydis
Dugno altitudės			
	Nuolydžiai ir vertikalios kreivės		
Projektinės altitudės			
Faktiniai duomenys	Altitudės		
	Atstumai		
Piketas			
Tiesės ir kreivės plane			
Kilometrai			


-0.41	-0.68	-0.58	-0.35	-0.07	0.00	0.00	0.01	0.00	
Frakcinis žvyras Latakai		Skalda							
0.4%		0.9%		5.6%		Griovių suvedimas		Be griovio	
14		12		30					
161.76		161.82		161.93		162.49		163.05	
						163.61			
		Skalda							
Be griovio		3.1% 5.2%		3.1%		5.9%		Griovių suvedimas	
6		6		22		11		Be griovio	
161.32		161.35		161.70		162.00		162.49	
2.3%		R - 300 K - 12		6.2%		R - 800 K - 12		4.7%	
7		11		26		49		2	
161.80		162.16		162.77		163.40		164.02	
								164.57	
								165.13	
								165.68	
								166.23	
161.65		162.21		162.85		163.35		163.75	
								164.09	
								164.57	
								165.13	
								165.68	
								166.23	
10		20		30		40		50	
								60	
								70	
								80	
								90	
0+10		0+20		0+30		0+40		0+50	
								0+60	
								0+70	
								0+80	
								0+90	
00.00		34.45		34.45		R - 300.00 K - 17,94		52.39	
								90.42	

SUTARTINIŲ ŽYMĖJIMŲ LENTELĖ	
	ESAMO ŽEMĖS PAVIRŠIAUS LINIJA TIES PROJEKTO KILIO AŠIMI
	PROJEKTO KILIO AŠIES IŠILGINIS
	I TIPO DANGOS KONSTRUKCIJOS APAČIOS LINIJA
	II TIPO DANGOS KONSTRUKCIJOS APAČIOS LINIJA
	KILIO NR. 2810 DANGOS KONSTRUKCIJOS APAČIOS LINIJA
	GREITIMO PROJEKTO ESAMO ŽEMĖS PAVIRŠIAUS LINIJA
	DARBŲ ŽYME (PROJEKTO KILIO ALTITUDE AŠYJE - ESAMO ŽEMĖS PAVIRŠIAUS ALTITUDE)
	SKERSAI KELIĄ KERTANTI PROJEKTO PRALAIIDTAS
	SKERSAI KELIĄ KERTANTIS PROJEKTO LIETAUS NUOTEKŲ TINKLAS
	PROJEKTO NUOVAŽOS/SANKRYŽOS VIETA IR KRYPTIS (VIDURYS)

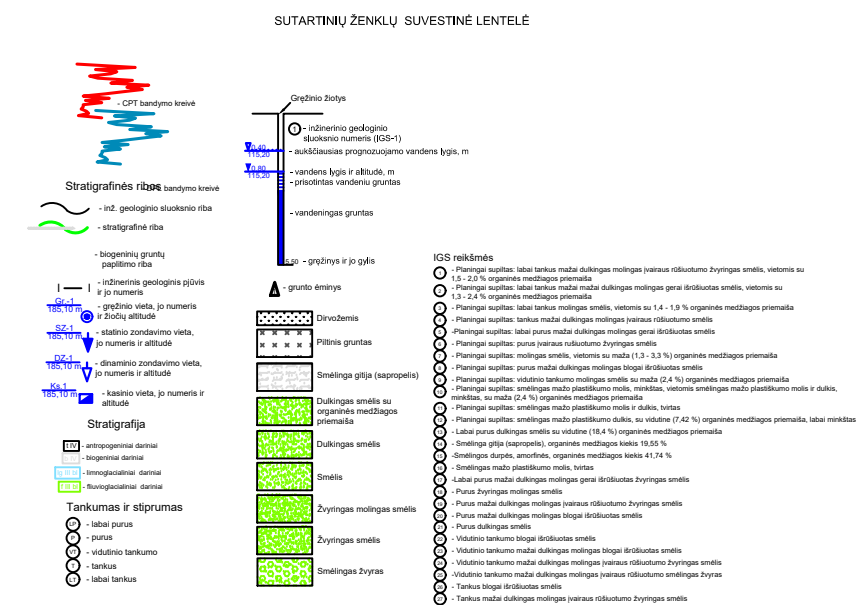


Išlġinis profilis Pk 0+00 - Pk 0+55; M1:500 (2022-166-P-1)-00-PP - S.B - 04 22166-173-1 6-EB-BA-AA-HSK-CA-DCA-04	Lapas	Lapų	Laida
	11	11	0


173 tipas Nr.1_00
III kelio kat.

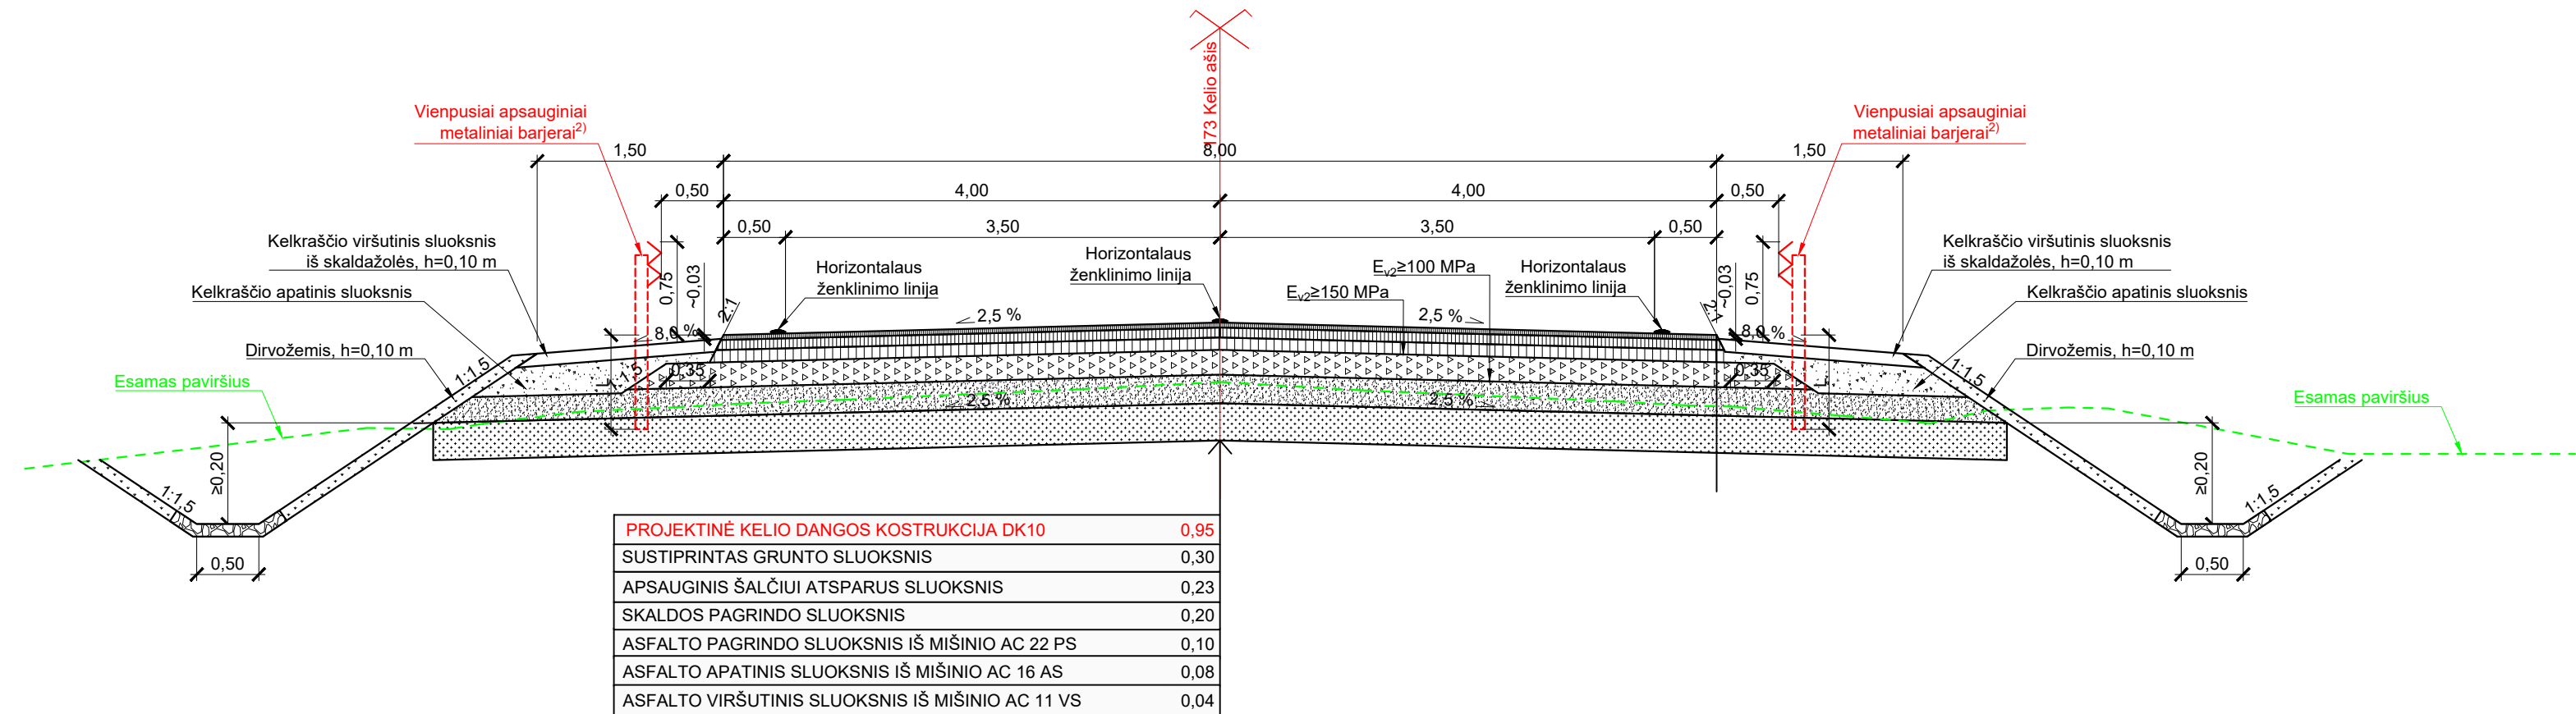


173 tipas Nr.2_00
III kelio kat.

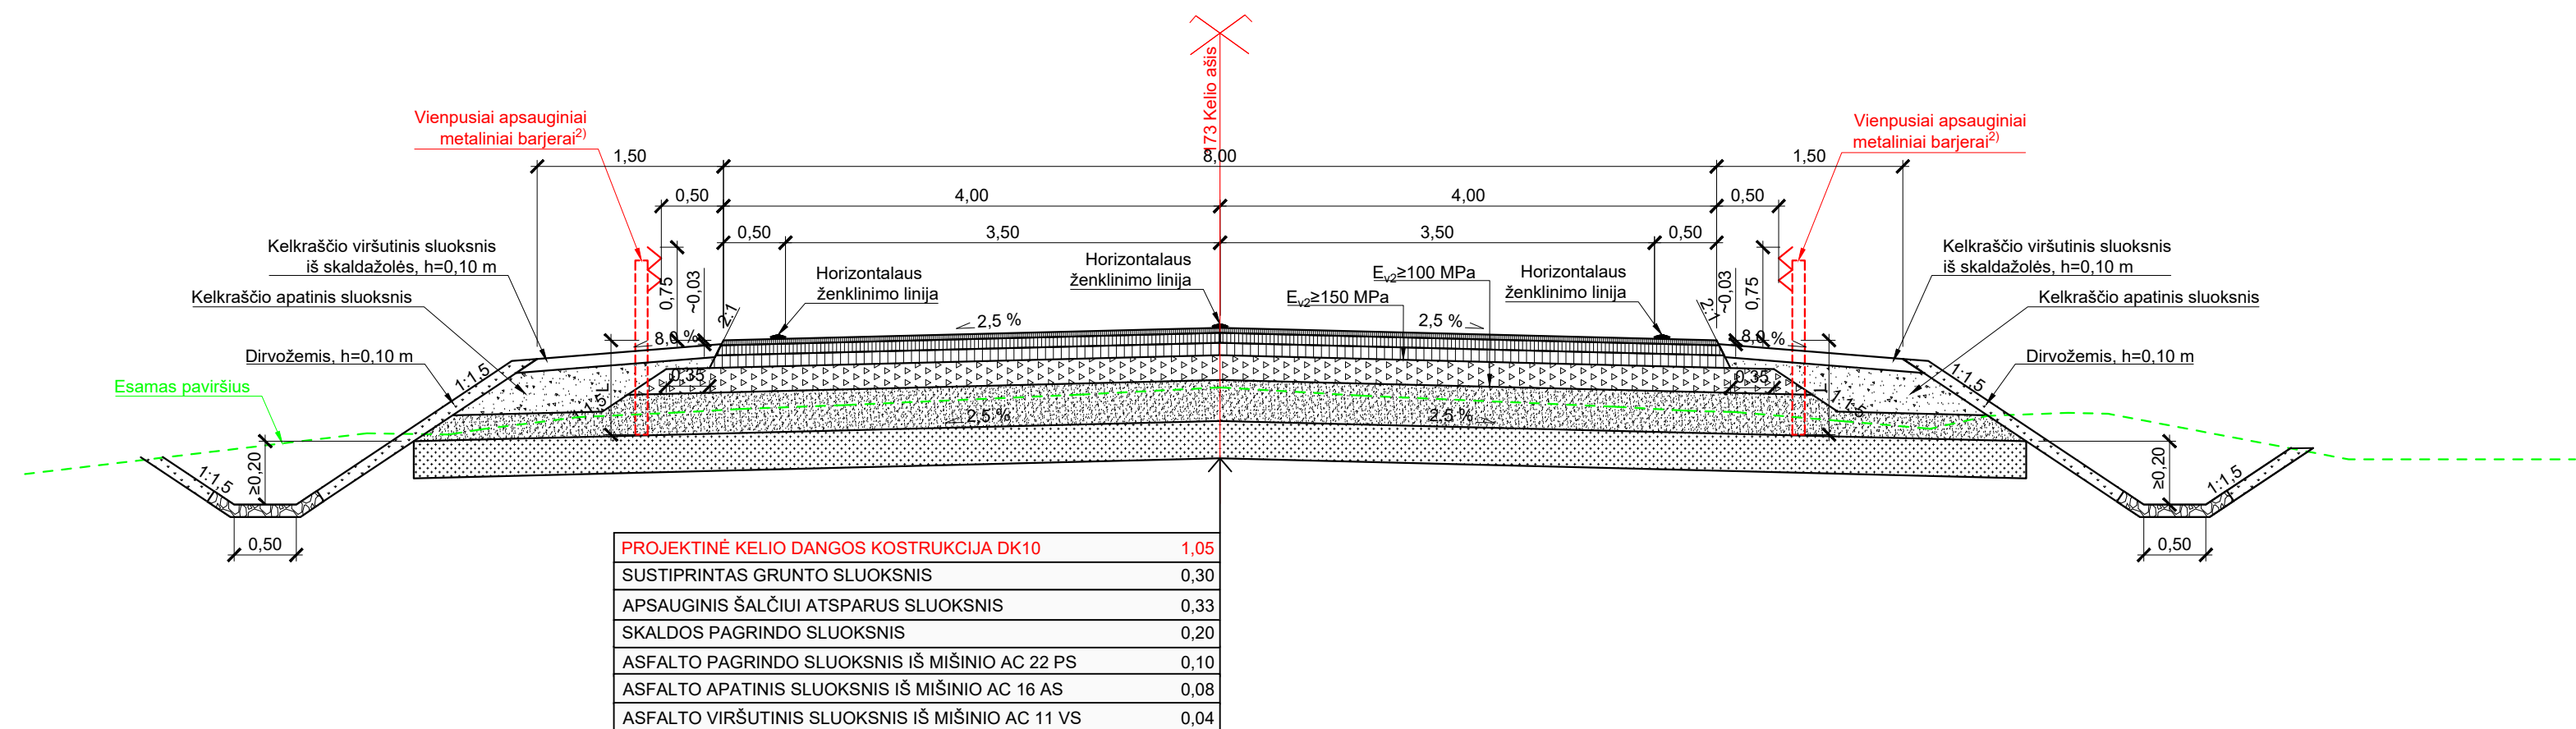


173 tipas viraže

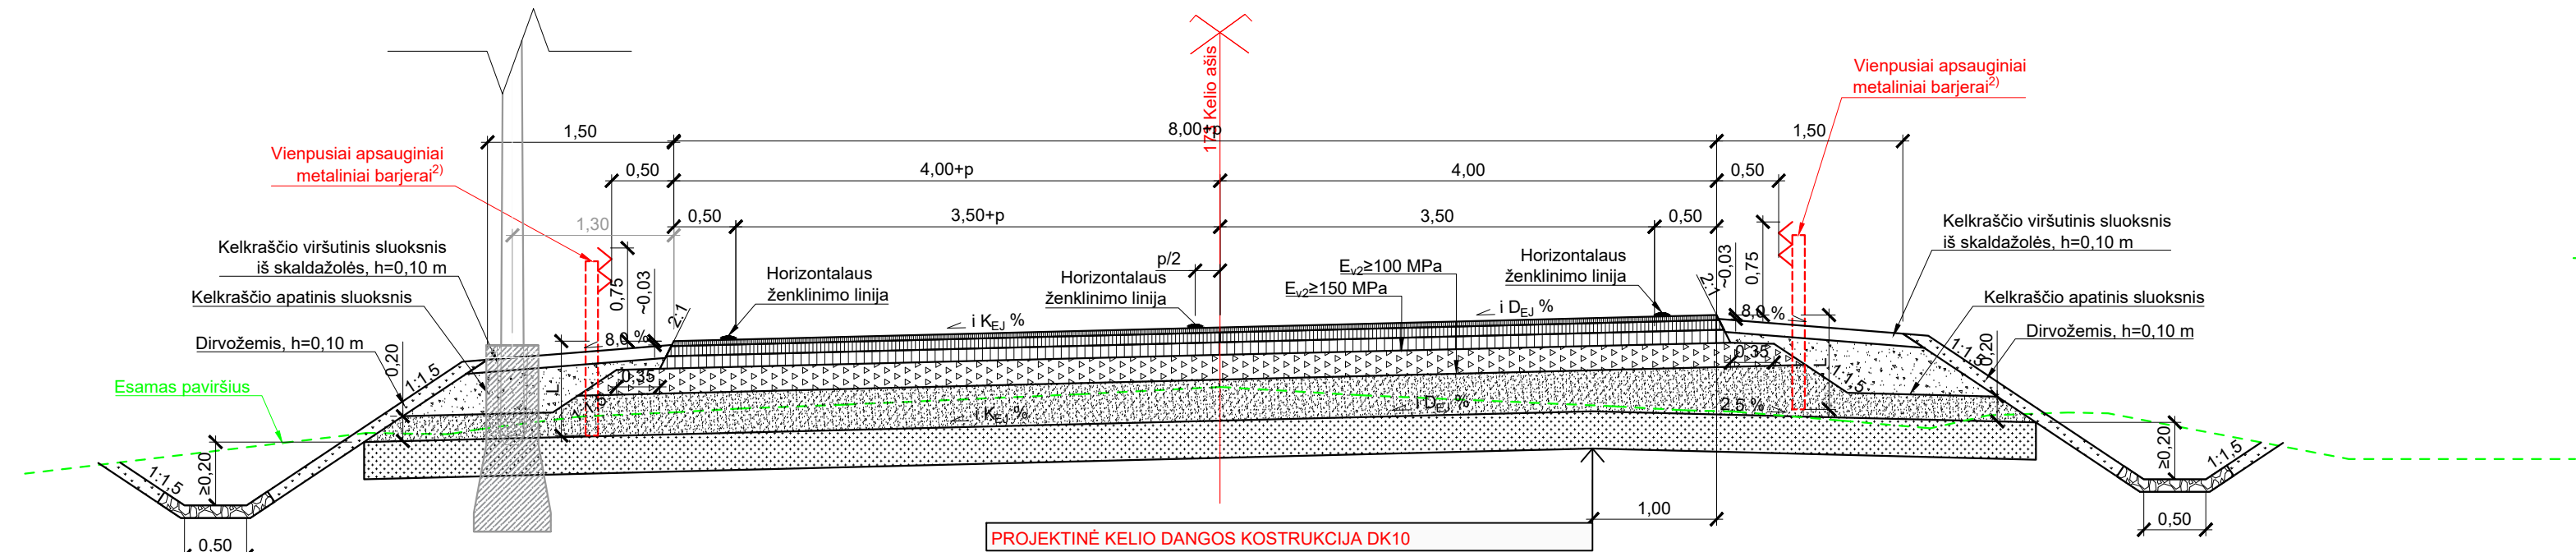


Potipis „A“
Šalia kelio įrengiamas pėsčiųjų dviračių
takas atskirtas atitvaru,
kai greitis $\geq 50 - 60$ km/h

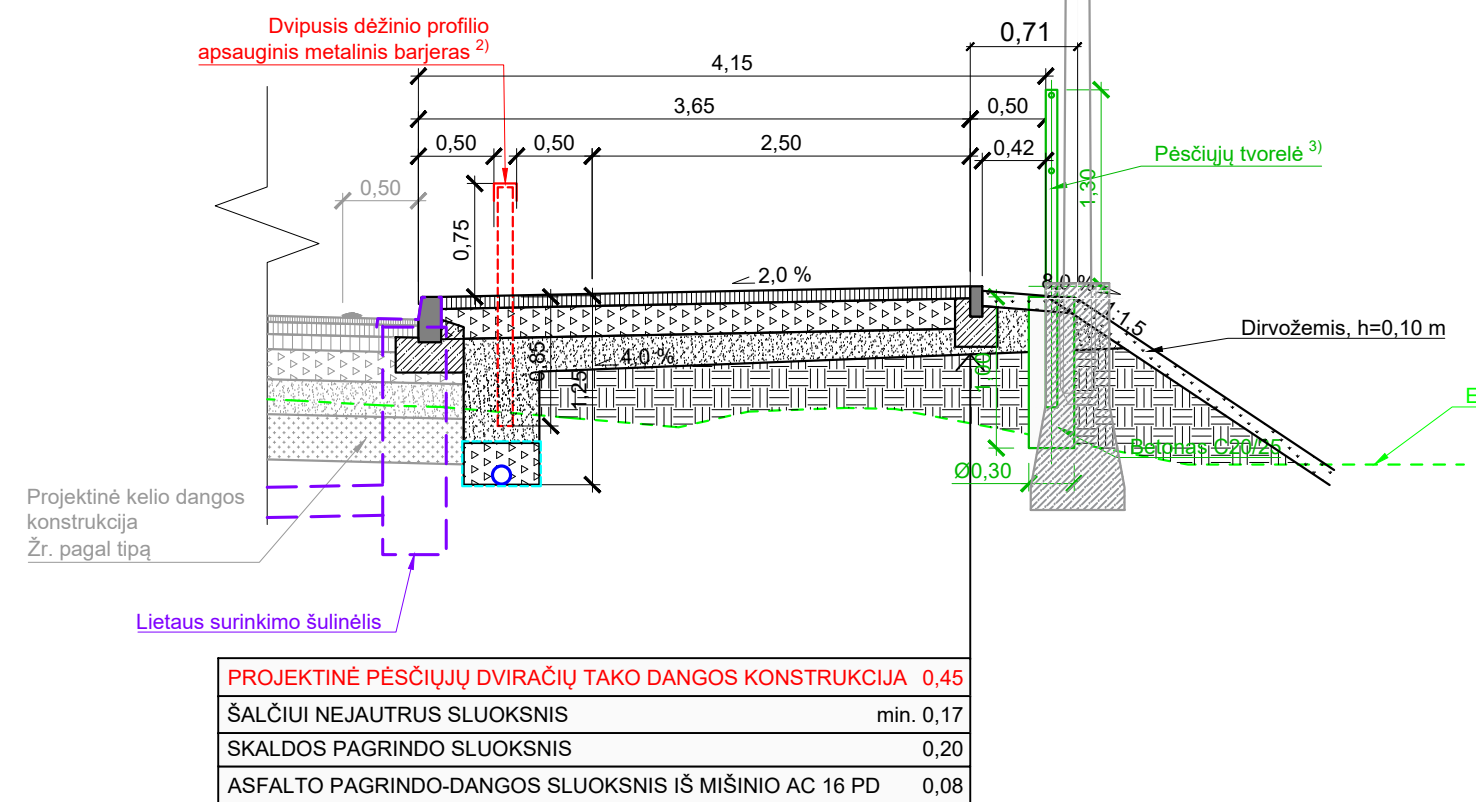


Potipis „C“
Šalia kelio įrengiamas pėsčiųjų takas arba
autobusų sustojimo aikštelių peronas

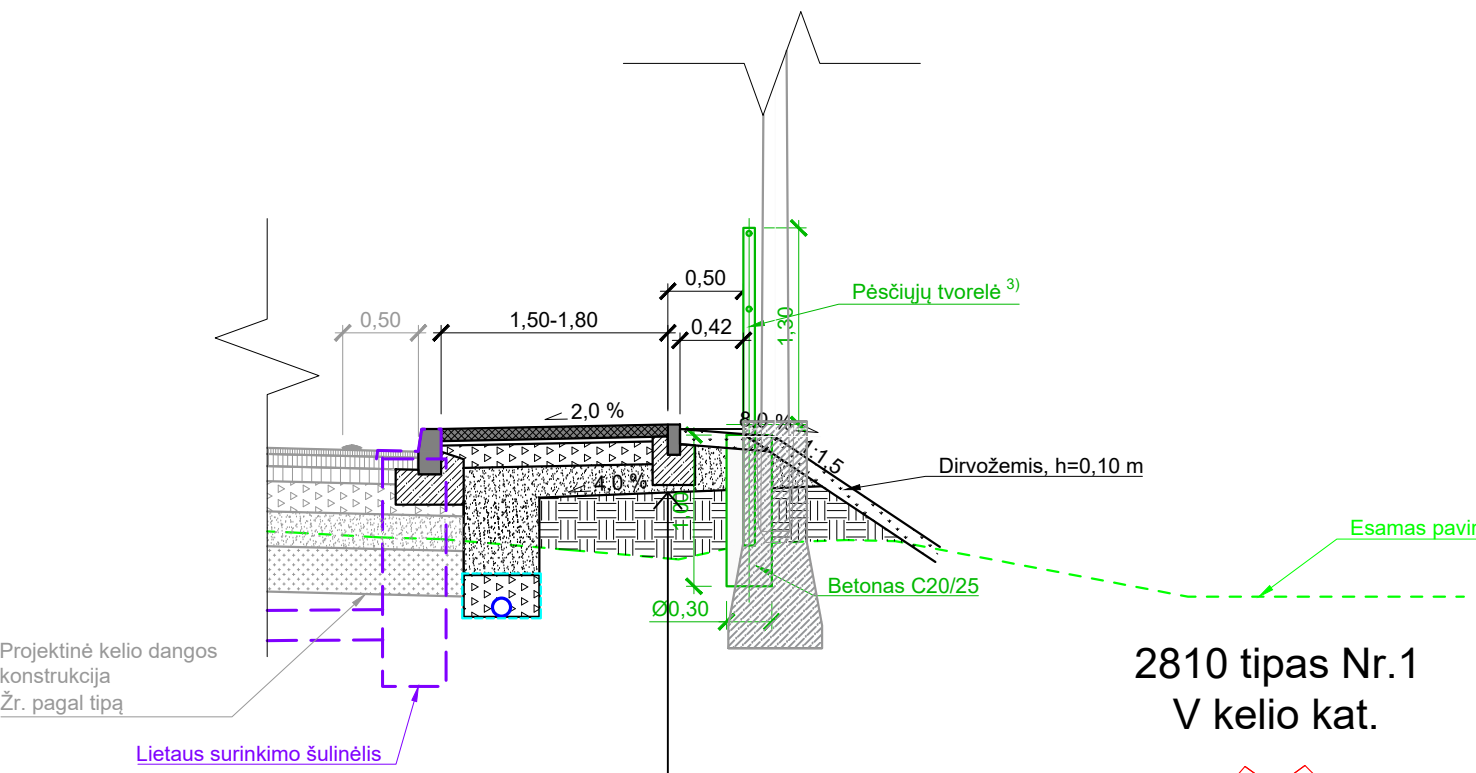


2810 tipas Nr.1
V kelio kat.

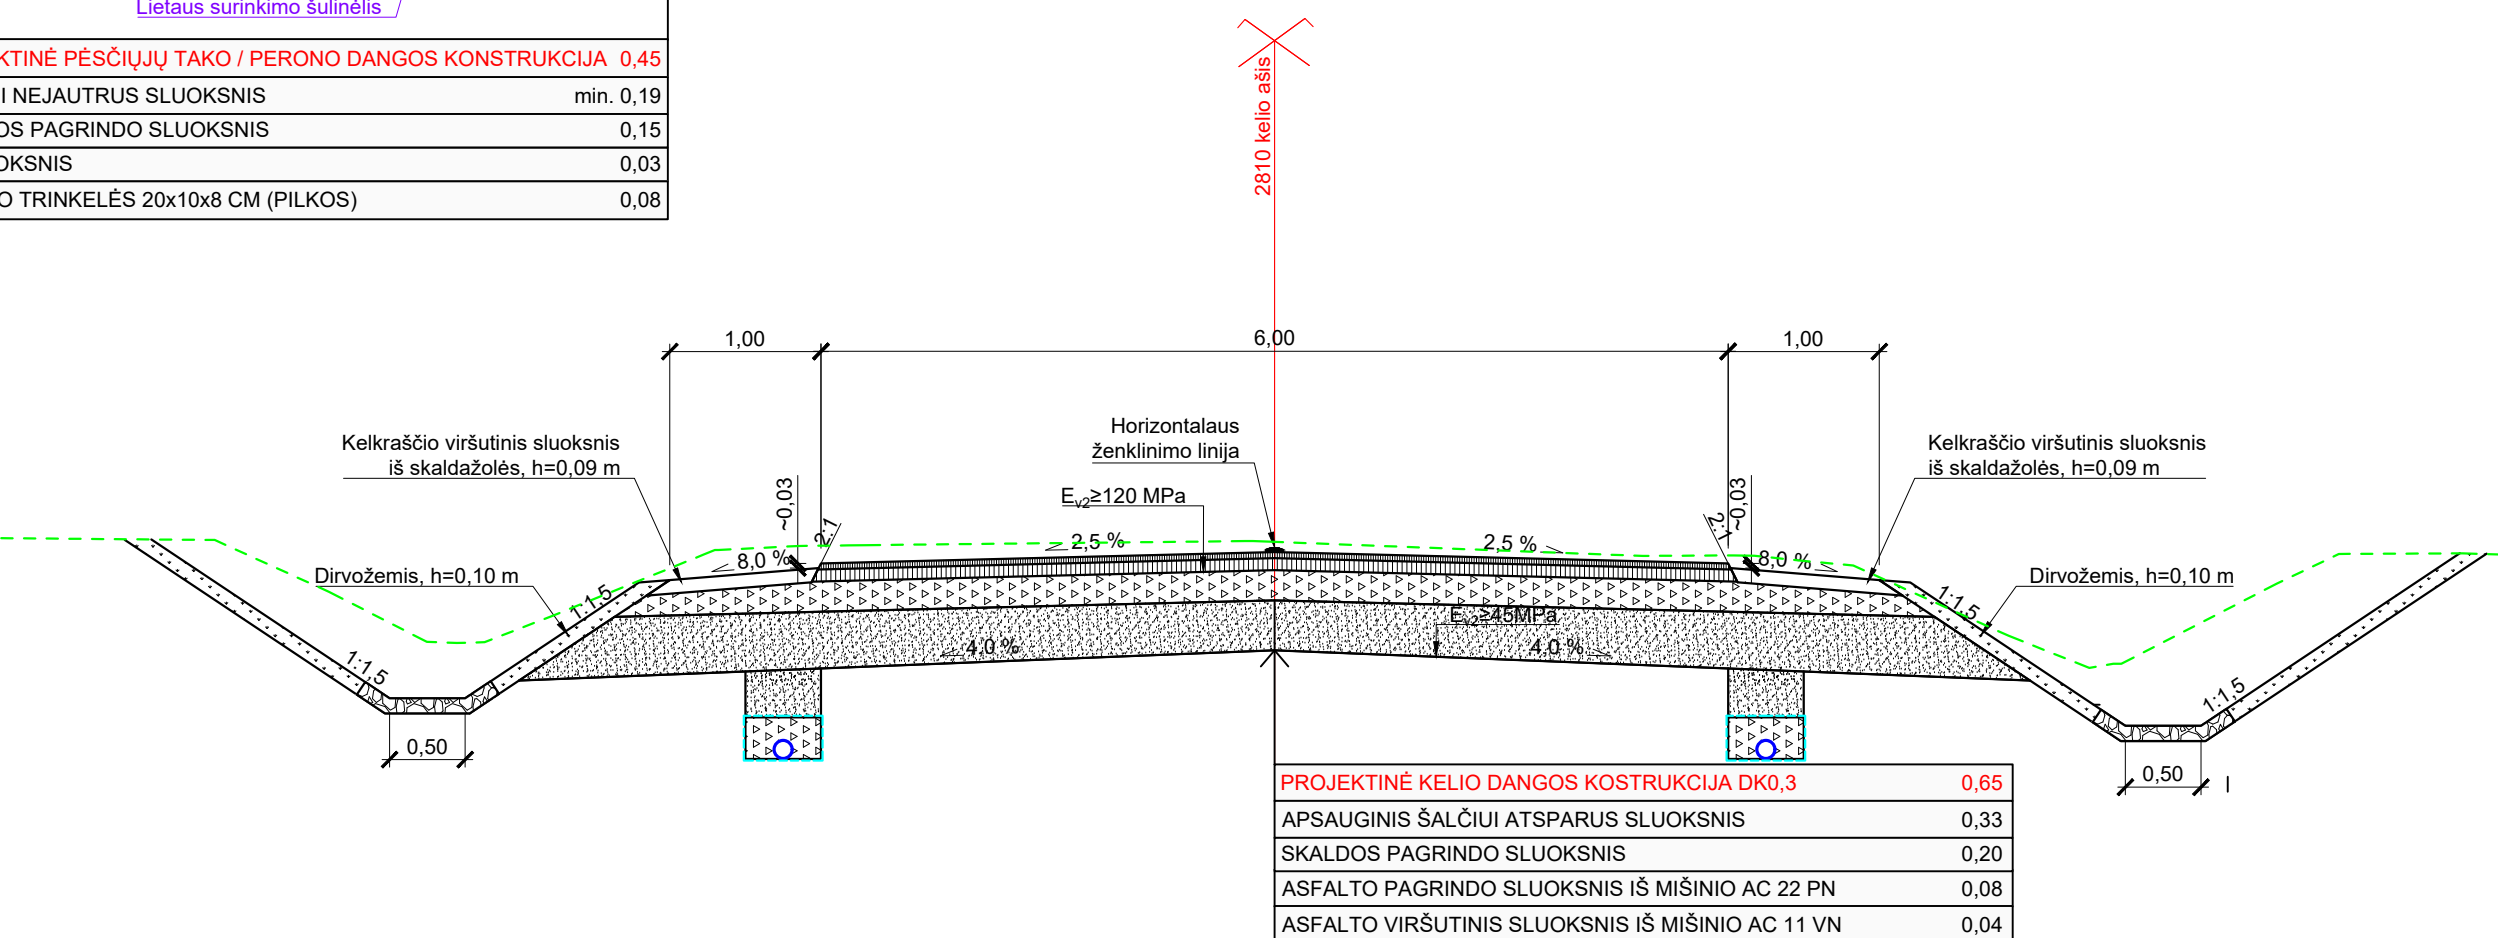

Potipis „B“
Šalia kelio įrengiamas pėsčiųjų dviračių takas,
kai greitis ≤ 50 km/h

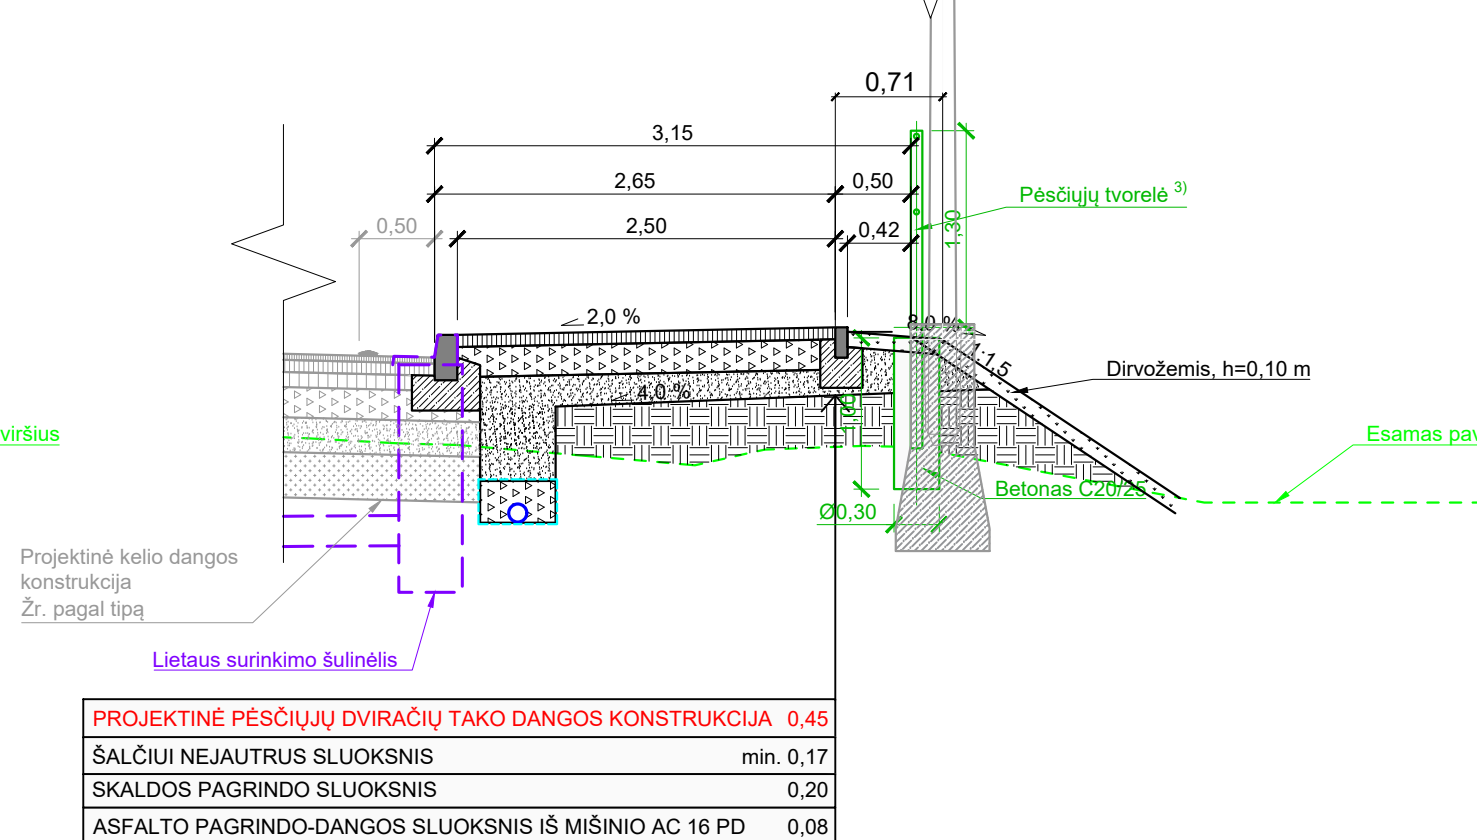

Potipis „D“
Šalia kelio įrengiamas kelio bortas

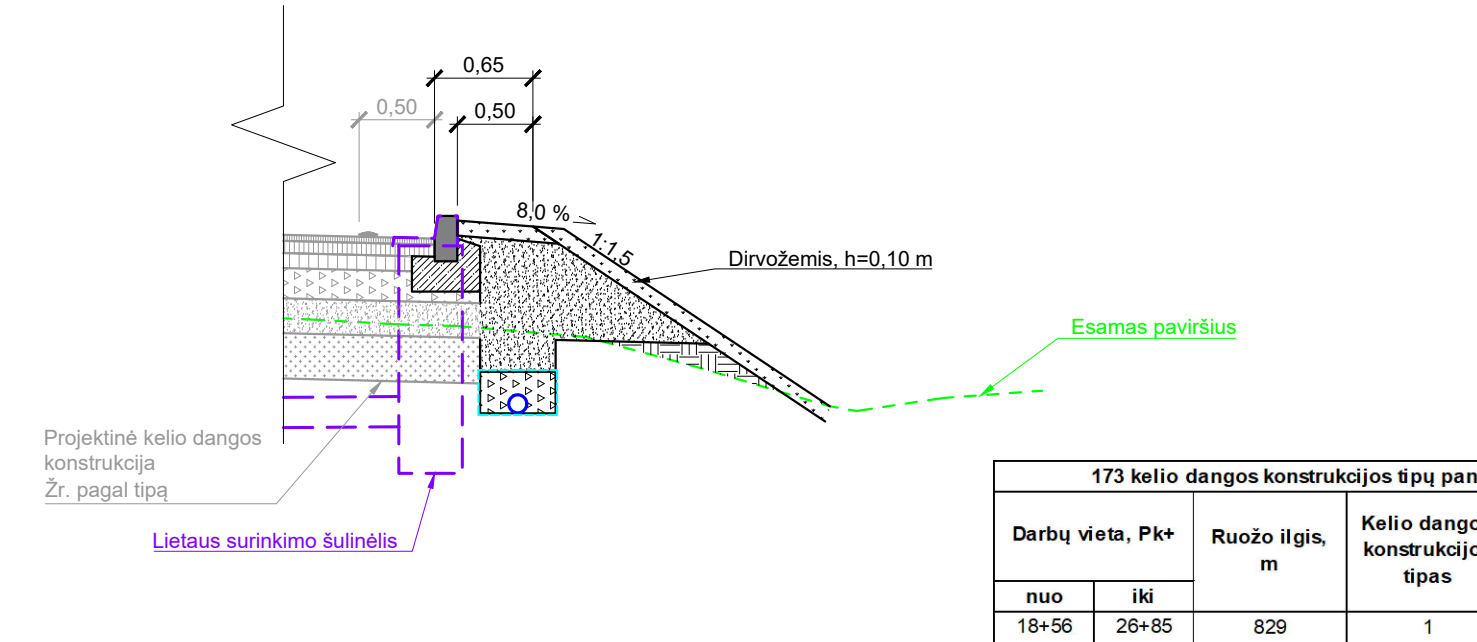


173 kelio dangos konstrukcijos tipų panaudojimo lentelė					
Derbų vieta, Pk+	Ruožio ilgis, m	Kelio dangos konstrukcijos tipas	Kairės pusės potipis	Dešinės pusės potipis	
nuo iki					
18+56	26+85	829	1	0	A
26+85	27+46	61	1	C	A
27+46	29+40	194	1	0	A
29+40	29+50	10	1	0	A-B
29+50	41+37	1187	1	0	B
41+37	41+60	23	1	C	B
41+60	42+63	103	1	0	B
42+63	43+45	92	1	D	B
43+45	44+21	76	1	C	B
44+21	45+19	98	1	C	C
45+19	45+69	50	1	0	C
45+69	45+90	21	1	0	0
45+90	60+99	1509	2	0	0
VISO 1 tipas:		2734			
VISO 2 tipas:		1509			
IŠ VISO:		4243			


2810 kelio dangos konstrukcijos tipų panaudojimo lentelė		
Derbų vieta, Pk+	Ruožio ilgis, m	Kelio dangos konstrukcijos tipas
nuo iki		
00+00	00+14	14
00+14	00+55	41
VISO 1 tipas:		41
IŠ VISO:		55

Skerinių nuolydžių kėlimo lentelė					
Kreivės spindulys, m; Projektinis greitis, km/h	Pk +	Ruožio ilgis, m	Kairės eismo juostos nuolydis (KEJ %)	Dešinės eismo juostos nuolydis (DEJ %)	Kelio dangos konstrukcijos tipas
R = 430;					
18+56	270	270	-2.50	-2.50	1
21+26	0	0	-2.50	-2.50	1 - 1 viraže
21+26	17	17	0.00	-2.50	1 viraže
21+26	16	16	-2.50	-2.50	1 viraže - 1
21+63	132	132	3.00	-3.00	1 viraže
22+58	3	3	2.50	-2.50	1 viraže - 1
23+32	17	17	-2.50	-2.50	1
23+32	17	17	-2.50	-2.50	1
23+32	55	55	-2.50	-2.50	1
23+32	0	0	-2.50	-2.50	1 - 1 viraže
23+32	17	17	0.00	-2.50	1 viraže
24+21	17	17	-2.50	-2.50	1 viraže
24+21	60	60	-2.50	-2.50	1 viraže
25+53	10	10	-4.00	-4.00	1 viraže - 1
26+14	61	61	-4.00	-4.00	1 viraže - 1
26+24	10	10	-2.50	-2.50	1 viraže - 1
26+24	18	18	-2.50	-2.50	1
26+24	0	0	-2.50	-2.50	1
26+24	1	1	-2.50	-2.50	1 - 1 viraže
26+24	0	0	-2.50	-2.50	1
26+24	16	16	-2.50	-2.50	1 - 1 viraže
26+24	4	4	-3.00	-3.00	1 viraže
26+24	109	109	-3.00	-3.00	1 viraže - 1
26+24	4	4	-2.50	-2.50	1 viraže - 1
26+24	16	16	-2.50	-2.50	1 viraže - 1
26+24	17	17	-2.50	-2.50	1 viraže - 1
32+64	425	425	-2.50	-2.50	1
32+64	17	17	-2.50	-2.50	1 - 1 viraže
32+64	17	17	-2.50	-2.50	1 viraže
34+80	86	86	-2.50	-2.50	1 viraže
35+10	30	30	0.00	0.00	1 keičia viražo kryptį
35+10	0	0	-2.50	-2.50	1 viraže
35+10	46	46	-2.50	-2.50	1 viraže - 1
36+22	38	38	-2.50	-2.50	1 viraže - 1
36+22	16	16	-2.50	-2.50	1
36+22	17	17	-2.50	-2.50	1
37+40	85	85	-2.50	-2.50	1 - 1 viraže
37+40	0	0	-2.50	-2.50	1
37+40	17	17	0.00	0.00	1 viraže
37+73	16	16	-2.50	-2.50	1 viraže - 1
38+19	102	102	-2.50	-2.50	1 viraže - 1
38+19	16	16	-2.50	-2.50	1
38+19	17	17	-2.50	-2.50	1
38+19	0	0	-2.50	-2.50	1
40+57	149	149	-2.50	-2.50	1
40+57	0	0	-2.50	-2.50	1 - 1 viraže
40+57	16	16	0.00	-2.50	1 viraže - 1
40+57	17	17	-2.50	-2.50	1 viraže - 1
40+57	17	17	-2.50	-2.50	1 viraže - 1
40+57	28	28	-3.50	-3.50	1 viraže
40+57	47	47	-3.50	-3.50	1 viraže - 1
42+16	47	47	-3.50	-3.50	1 viraže - 1
42+16	16	16	0.00	-2.50	1 viraže - 1
42+16	17	17	-2.50	-2.50	1
42+16	0	0	-2.50	-2.50	1
42+16	34	34	-2.50	-2.50	1 - 1 viraže
42+16	0	0	-2.50	-2.50	1 viraže
43+09	16	16	-2.50	-2.50	1 viraže - 1
43+09	17	17	-2.50	-2.50	1
43+09	2	2	-3.00	-3.00	1 viraže - 1
43+09	69	69	-3.00	-3.00	1
44+18	16	16	-2.50	-2.50	1 viraže - 1
44+18	17	17	-2.50	-2.50	1
44+18	17	17	-2.50	-2.50	2
44+18	165	165	-2.50	-2.50	2
44+18	696	696	-2.50	-2.50	2
51+56	0	0	-2.50	-2.50	2 - 2 viraže
51+56	17	17	-2.50	-2.50	2 viraže
51+56	10	10	-4.00	-4.00	2 viraže
51+56	42	42	-4.00	-4.00	2 viraže - 2
52+42	10	10	-2.50	-2.50	2 viraže - 2
52+42	17	17	-2.50	-2.50	2 viraže - 2
52+42	17	17	-2.50	-2.50	2
52+42	16	16	-2.50	-2.50	2 - 2 viraže
53+34	18	18	-2.50	-2.50	2 viraže
53+34	46	46	-3.00	-3.00	2 viraže - 2
53+34	17	17	-2.50	-2.50	2 viraže - 2
54+03	9	9	-2.50	-2.50	2
54+19	16	16	-2.50	-2.50	2
54+19	93	93	-2.50	-2.50	2
55+12	14	14	-2.50	-2.50	2 - 2 viraže
55+12	19	19	-2.50	-2.50	2 viraže
55+12	41	41	-2.50	-2.50	2 viraže - 2
56+02	16	16	0.00	-2.50	2 viraže - 2
56+19	17	17	-2.50	-2.50	2
56+19	0	0	-2.50	-2.50	2
56+19	12	12	-2.50	-2.50	2 viraže
56+19	0	0	-2.50	-2.50	2 viraže - 2
56+40	18	18	-2.50	-2.50	2 viraže
56+40	18	18	-2.50	-2.50	2 viraže - 2
57+01	34	34	-2.50	-2.50	2
57+01	18	18	-2.50	-2.50	2 viraže - 2
57+01	18	18	-2.50	-2.50	2
57+01	113	113	-2.50	-2.50	2
58+10	0	0	-2.50	-2.50	2 - 2 viraže
58+10	16	16	-2.50	-2.50	2 viraže
58+10	17	17	-2.50	-2.50	2 viraže - 2
58+10	10	10	-2.50	-2.50	2
58+10	17	17	-2.50	-2.50	2
58+10	16	16	-2.50	-2.50	2
58+10	0	0	-2.50	-2.50	2
58+10	43	43	-2.50	-2.50	2


Griovio tvirtinimas užpildu,
kai nuolydis iki 3 %⁵⁾

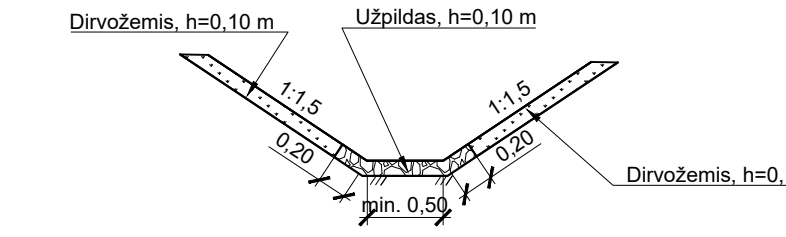


Griovio tvirtinimas skalda,
kai nuolydis 3 - 6 %⁵⁾

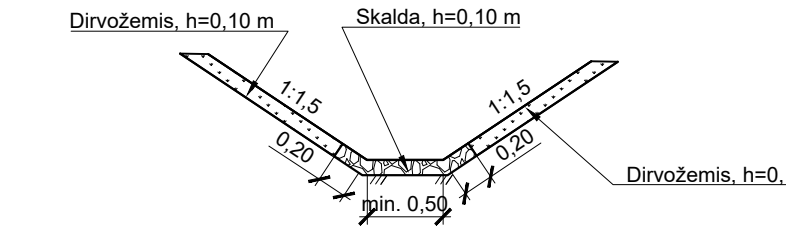

Griovio tvirtinimas latakais,
kai nuolydis 6 - 10 %⁵⁾

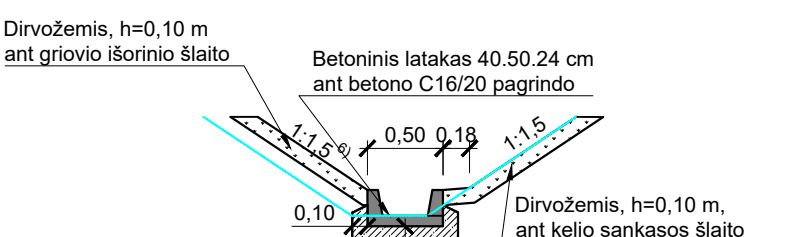

Kelio konstrukcijos drenažo
detalė

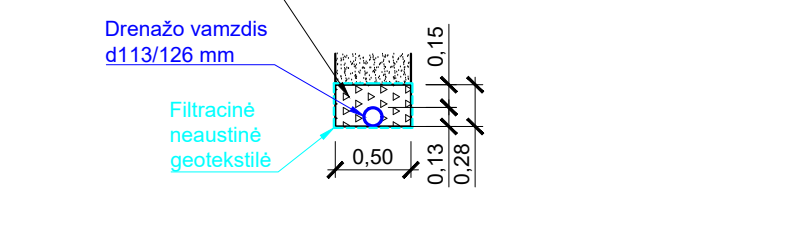

Pastabos:
1) Matmenys pateikti metrais;
2) Apsauginių metalinių barjerų tipai ir įrengimo vietos pateiktos nužymėjimo, dangų, eismo organizavimo ir želdinių plane.
3) Pėsčiųjų tvoros tipai ir įrengimo vietos nužymėjimo, dangų, eismo organizavimo ir želdinių plane.
4) Pagrindinio kelio skersinių nuolydžių kitimą žiūrėti skersinių nuolydžių žiniaraštyje.
5) Griovio tvirtinimo vietos skirtingomis medžiagomis, pateiktos išilginiame profilyje bei pažymėtos kelio planuose. Techniniai reikalavimai tvirtinimo medžiagoms nurodyti techninėse specifikacijose.

Sutartinis žymėjimas:
I_{KJ} % - kairės eismo juostos nuolydis;
I_{DJ} % - dešinės eismo juostos nuolydis;
p - paplatinimas kreivėje.

173 tipas NR.1_00 – kelio dangos konstrukcijos tipas su potipiais, kur:

NR.1 – kelio dangos konstrukcijos tipas, nurodantis, iš kokių sluoksnių ir kokio storio sudaryta kelio dangos konstrukcija.

Pirmasis dėmuo (0 / A / B / C / D) – kairės kelio pusės potipis.

Antrasis dėmuo (0 / A / B / C / D) – dešinės kelio pusės potipis.


Potipių reikšmės:


0 – įrengiamas kelkraštis.

A, B, C – įrengiamas takas.

D – įrengiamas bortas.

0	2026-07	Statyba leidžiamam dokumentui	LAIDA	ISLEIDIMO DATA	LAIDOS STATUSAS. KEITIMO PRIEŽASTIS
KVAL. PATV. DOK. NR.					STATINIO PROJEKTO PAVADINIMAS
					Valstybinės reikšmės krasčio kelio Nr. 173 Molėtai – Pabrade ruožo nuo 1,880 iki 6,100 km rekonstravimo projektas
38560	SPV	Toma Kristapaitienė			STATINIO NUMERIS IR PAVADINIMAS
40206	SPDV	Justas Petryla			Susisiekimo dalis
					DOKUMENTO PAVADINIMAS
					Skerstinis profilis (1 variantas)
					M1-50
It	STATYTUOJAS IR (ARBA) UŽSAKOVAS	AB „Via Lietuva“			DOKUMENTO ŽYMUO
					(2022-166-P-1)-08-PP - S.B - 05
					22-166-173-1_6-EB-BA-AS-HSK-CA-DCA-05
					LAPAS LAPŲ
					1 1

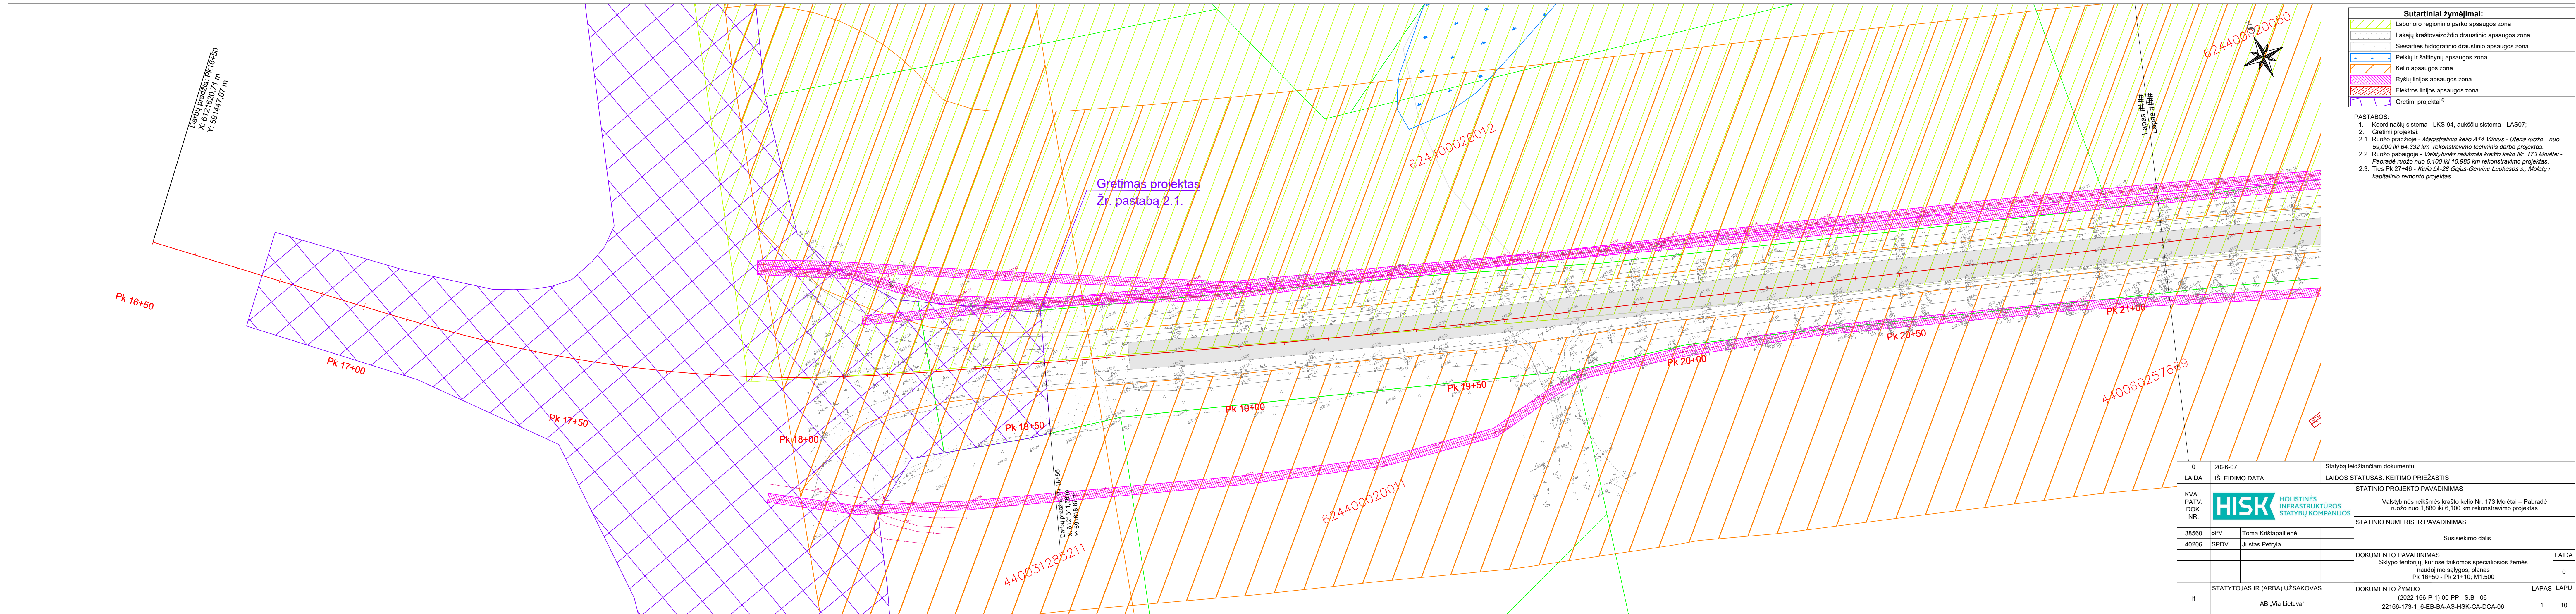


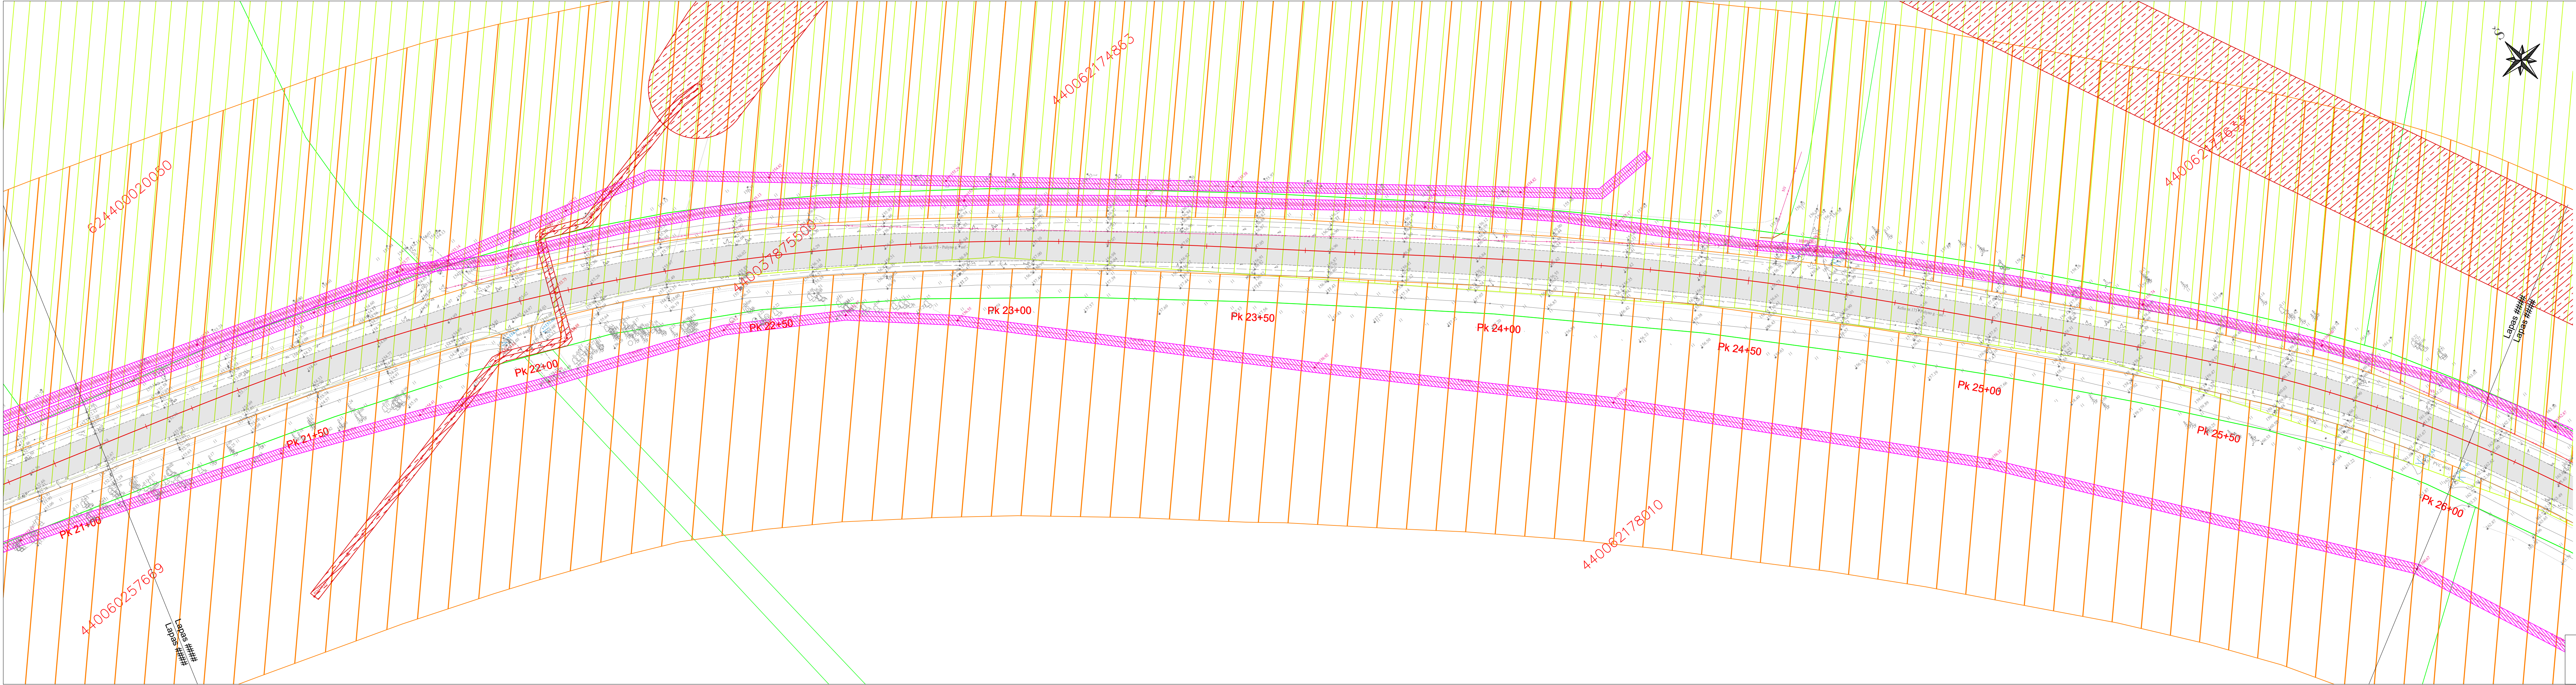

Sutartiniai žymėjimai:	
	Labonoro regioninio parko apsaugos zona
	Lakajų kraštovaizdžio draustinio apsaugos zona
	Siesarties hidografinio draustinio apsaugos zona
	Peikčių ir šaltinių apsaugos zona
	Kelių apsaugos zona
	Ryšių linijos apsaugos zona
	Elektros linijos apsaugos zona
	Gretimi projektai ²⁾

PASTABOS:
1. Koordinacių sistema - LKS-94, aukščių sistema - LAS07;
2. Gretimi projektai:
2.1. Ruožo pradžioje - *Magistralinio kelio A14 Vilnius - Utena ruožo nuo 59,000 iki 64,332 km rekonstravimo techninis darbo projektas.*
2.2. Ruožo pabaigoje - *Vaištybinės raikšmės krašto kelio Nr. 773 Moletai - Pabradvė ruožo nuo 6,100 iki 10,985 km rekonstravimo projektas.*
2.3. Ties Pk 27+46 - *Kelio Lk-28 Gajus-Gervinė Luokesos s., Moletų r. kapitalinio remonto projektas.*


Sklypo teritorijų, kuriose taikomos specialiosios žemės naudojimo sąlygos, planas	Lapas	Lapų	Laida
Pk 21+10 - Pk 26+00; M1:500 (2022-166-P-1)-00-PP - S.B - 06 22166-173-1_6-EB-BA-AS-HSK-CA-DCA-06	2	10	0

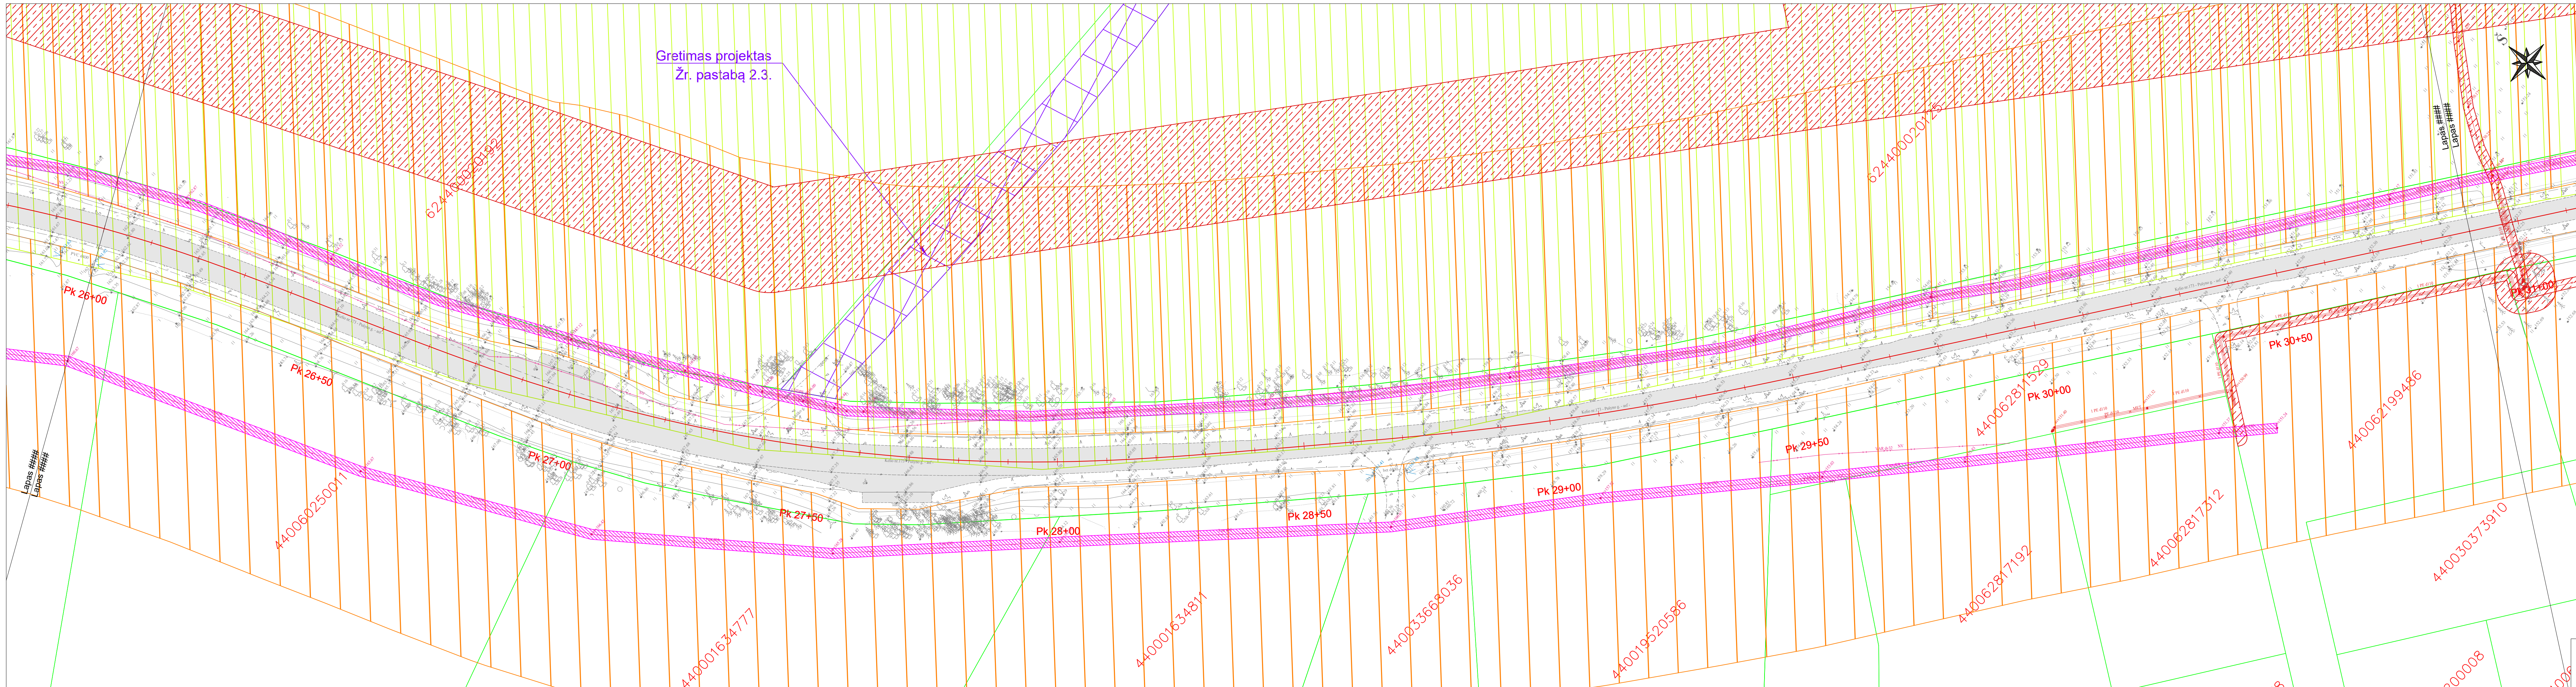

Sutartiniai žymėjimai:	
	Labonoro regioninio parko apsaugos zona
	Lakajų kraštovaizdžio draustinio apsaugos zona
	Siesarties hidografinio draustinio apsaugos zona
	Pelkių ir šaltinių apsaugos zona
	Kelio apsaugos zona
	Ryšių linijos apsaugos zona
	Elektros linijos apsaugos zona
	Gretimi projektai ²⁾

PASTABOS:
1. Koordinatų sistema - LKS-94, aukščių sistema - LAS07;
2. Gretimi projektai:
2.1. Ruožo pradžioje - Magistralinio kelio A14 Vilnius - Utena ruožo nuo 59,000 iki 64,332 km rekonstravimo techninis darbo projektas.
2.2. Ruožo pabaigoje - Valskybės raikšmės krašto kelio Nr. 773 Molėtai - Pabrūdė ruožo nuo 6,100 iki 10,985 km rekonstravimo projektas.
2.3. Ties Pk 27+46 - Kelio Lk-28 Gajus-Gervinė Luokesos s., Moletų r. kapitalinio remonto projektas.


Sklypo teritorijų, kuriose taikomos specialiosios žemės naudojimo sąlygos, planas	Lapas	Lapy	Laida
Pk 26+00 - Pk 30+90; M1:500 (2022-166-P-1)-00-PP - S.B - 06 22166-173-1_6-EB-BA-AS-HSK-CA-DCA-06	3	10	0

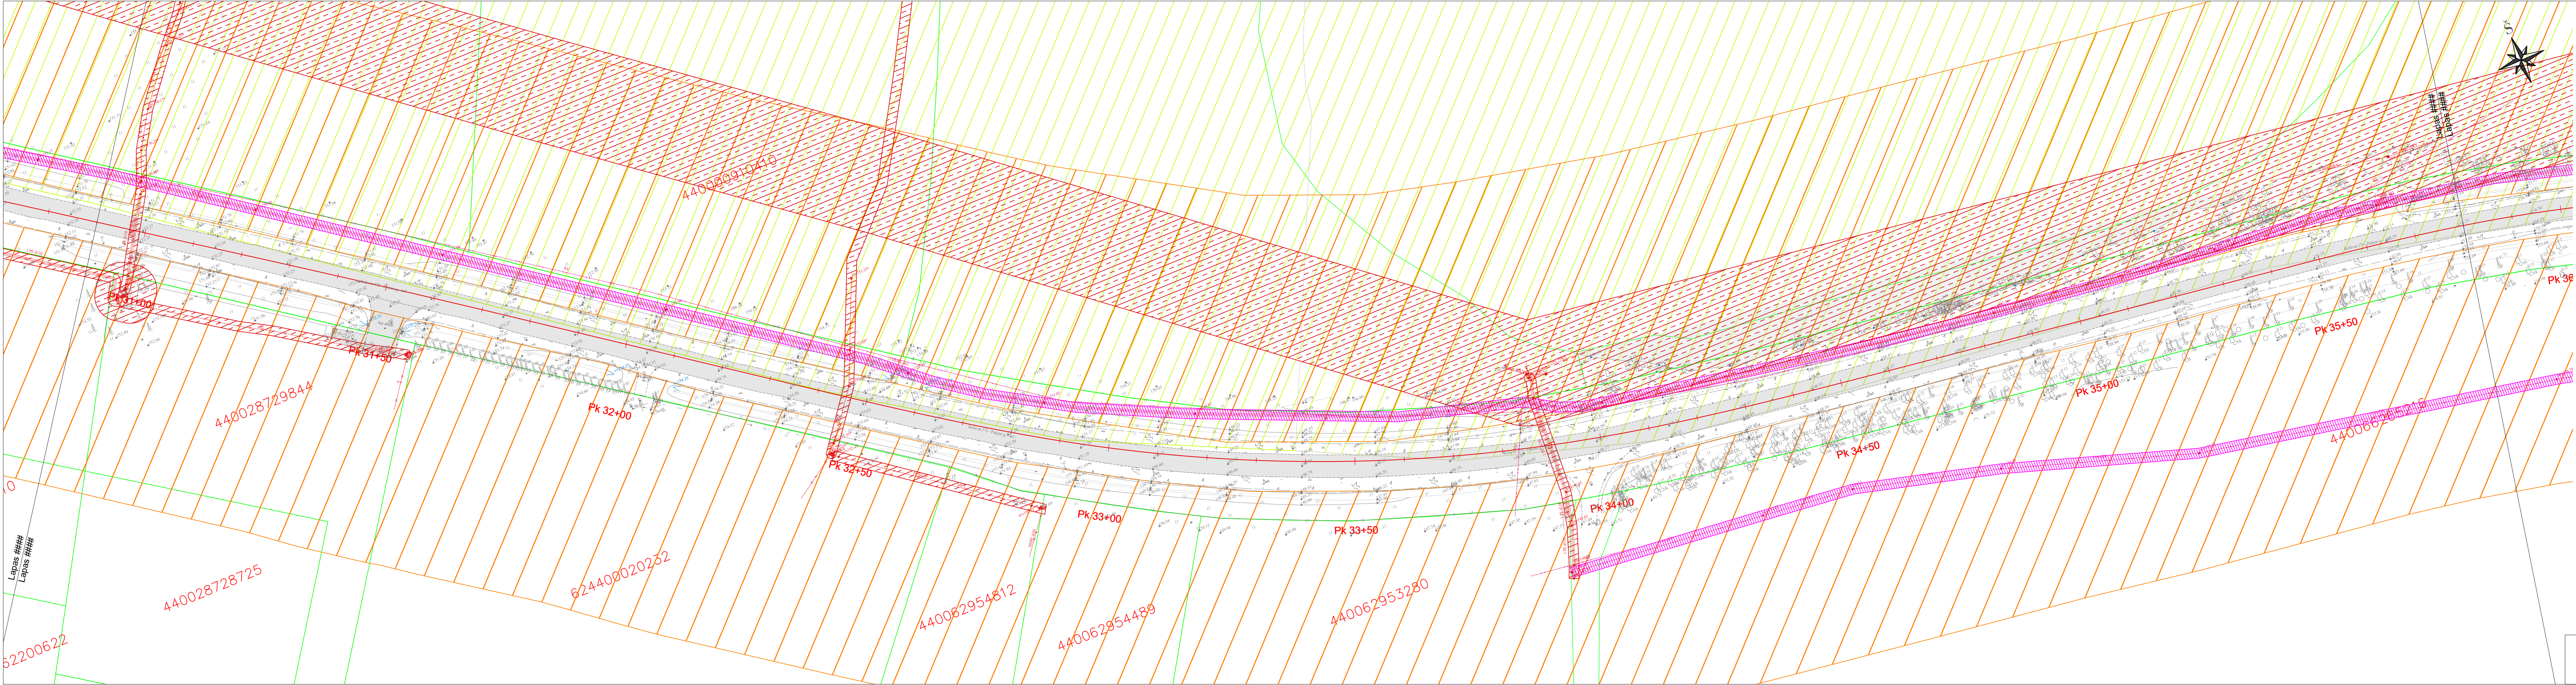

Sutartiniai žymėjimai:	
	Labonoro regioninio parko apsaugos zona
	Lakajų kraštovaizdžio draustinio apsaugos zona
	Siesarties hidografinio draustinio apsaugos zona
	Peikčių ir šaltinių apsaugos zona
	Kelio apsaugos zona
	Ryšių linijos apsaugos zona
	Elektros linijos apsaugos zona
	Gretimi projektai ²⁾

PASTABOS:
1. Koordinatų sistema - LKS-94, aukščių sistema - LAS07;
2. Gretimi projektai:
2.1. Ruožo pradžioje - *Magistralinio kelio A14 Vilnius - Utena ruožo nuo 59,000 iki 64,332 km rekonstravimo techninis darbo projektas.*
2.2. Ruožo pabaigoje - *Vaislybinės reikšmės krašto kelio Nr. 773 Moletai - Pabrūdė ruožo nuo 6,100 iki 10,985 km rekonstravimo projektas.*
2.3. Ties Pk 27+46 - *Kelio LK-28 Gajus-Gervinė Luokesos s., Moletų r. kapitalinio remonto projektas.*


Sklypo teritorijų, kuriose taikomos specialiosios žemės naudojimo sąlygos, planas	Lapas	Lapų	Laida
Pk 30+90 - Pk 35+80; M1:500 (2022-166-P-1)-00-PP - S.B - 06 22166-173-1_6-EB-BA-AS-HSK-CA-DCA-06	4	10	0

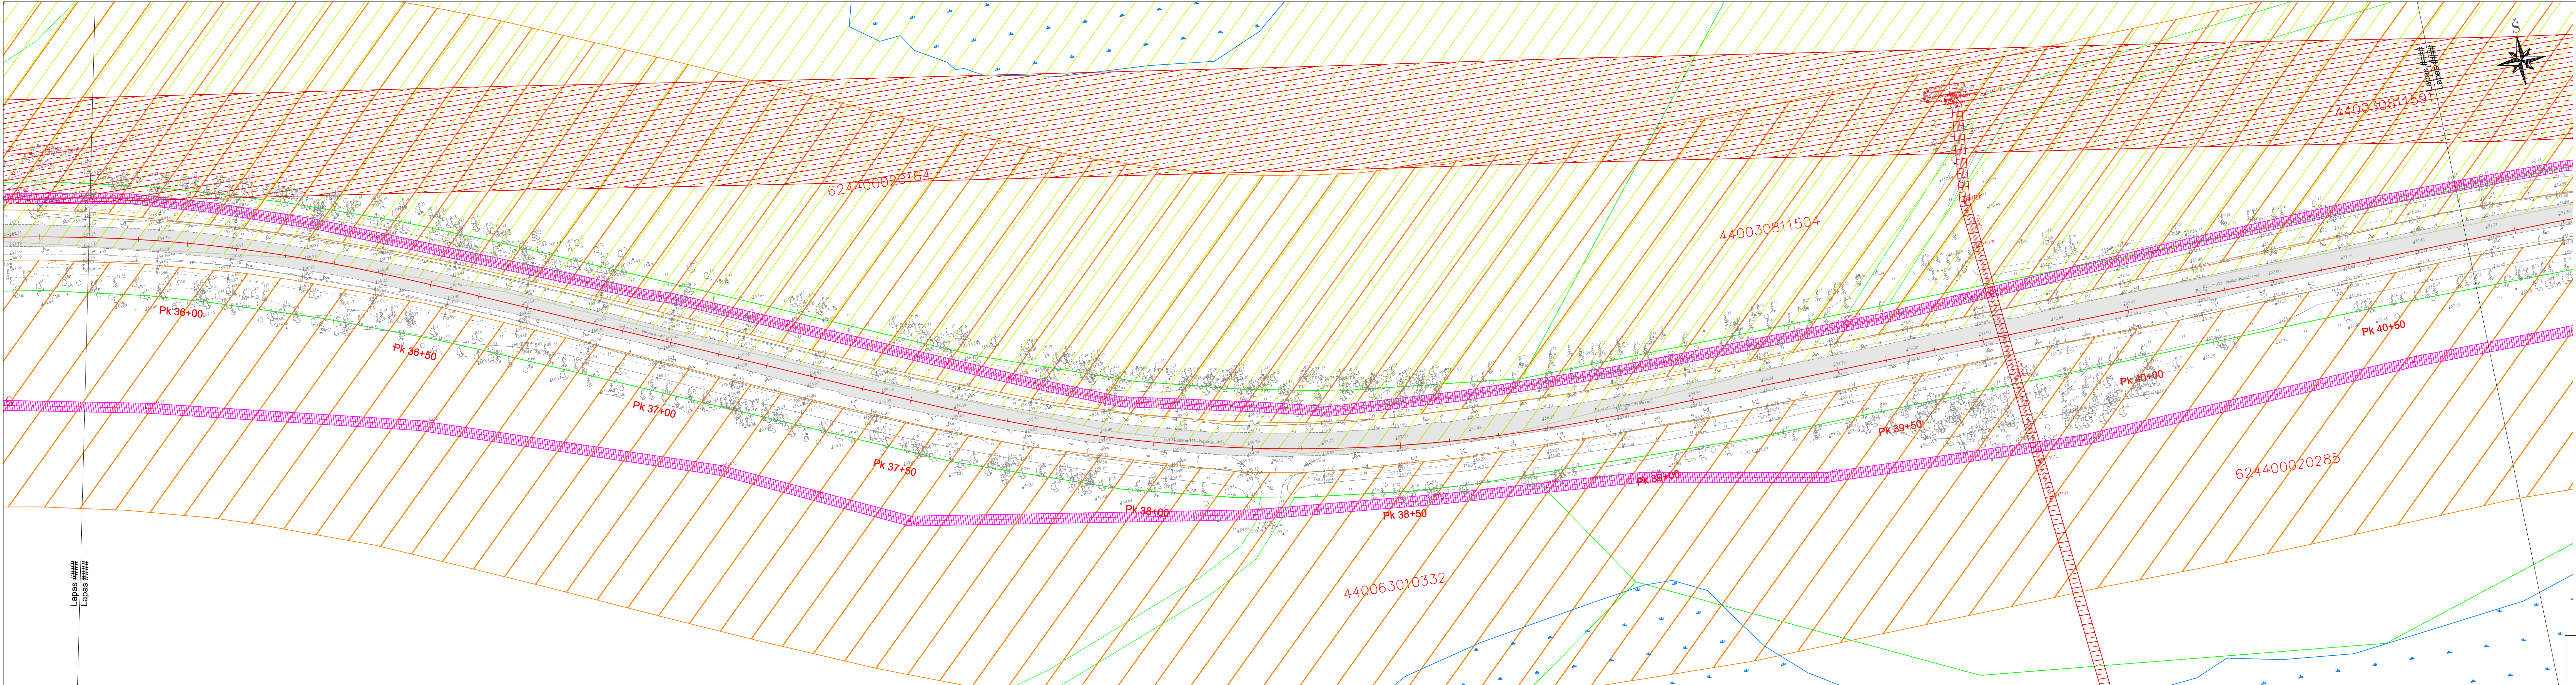


Sutartiniai žymėjimai:	
	Labonoro regioninio parko apsaugos zona
	Lakajų kraštovaizdžio draustinio apsaugos zona
	Siesarties hidografinio draustinio apsaugos zona
	Peikčių ir šaltinių apsaugos zona
	Kelio apsaugos zona
	Ryšių linijos apsaugos zona
	Elektros linijos apsaugos zona
	Gretimi projektai ²⁾

- PASTABOS:
1. Koordinatų sistema - LKS-94, aukščių sistema - LAS07;
 2. Gretimi projektai:
 - 2.1. Ruožo pradžioje - *Magistralinio kelio A14 Vilnius - Utena ruožo nuo 59,000 iki 64,332 km rekonstravimo techninis darbo projektas.*
 - 2.2. Ruožo pabaigoje - *Vaislybės reikšmės krašto kelio Nr. 73 Moletai - Pabrūdė ruožo nuo 6,100 iki 10,985 km rekonstravimo projektas.*
 - 2.3. Ties Pk 27+46 - *Kelio LK-28 Gajus-Gervinė Luokėsos s., Moletų r. kapitalinio remonto projektas.*

Sklypo teritorijų, kuriose taikomos specialiosios žemės naudojimo sąlygos, planas	Lapas	Lapų	Laida
Pk 35+80 - Pk 40+70; M1:500 (2022-166-P-1)-00-PP - S.B - 06 22166-173-1_6-EB-BA-AS-HSK-CA-DCA-06	5	10	0

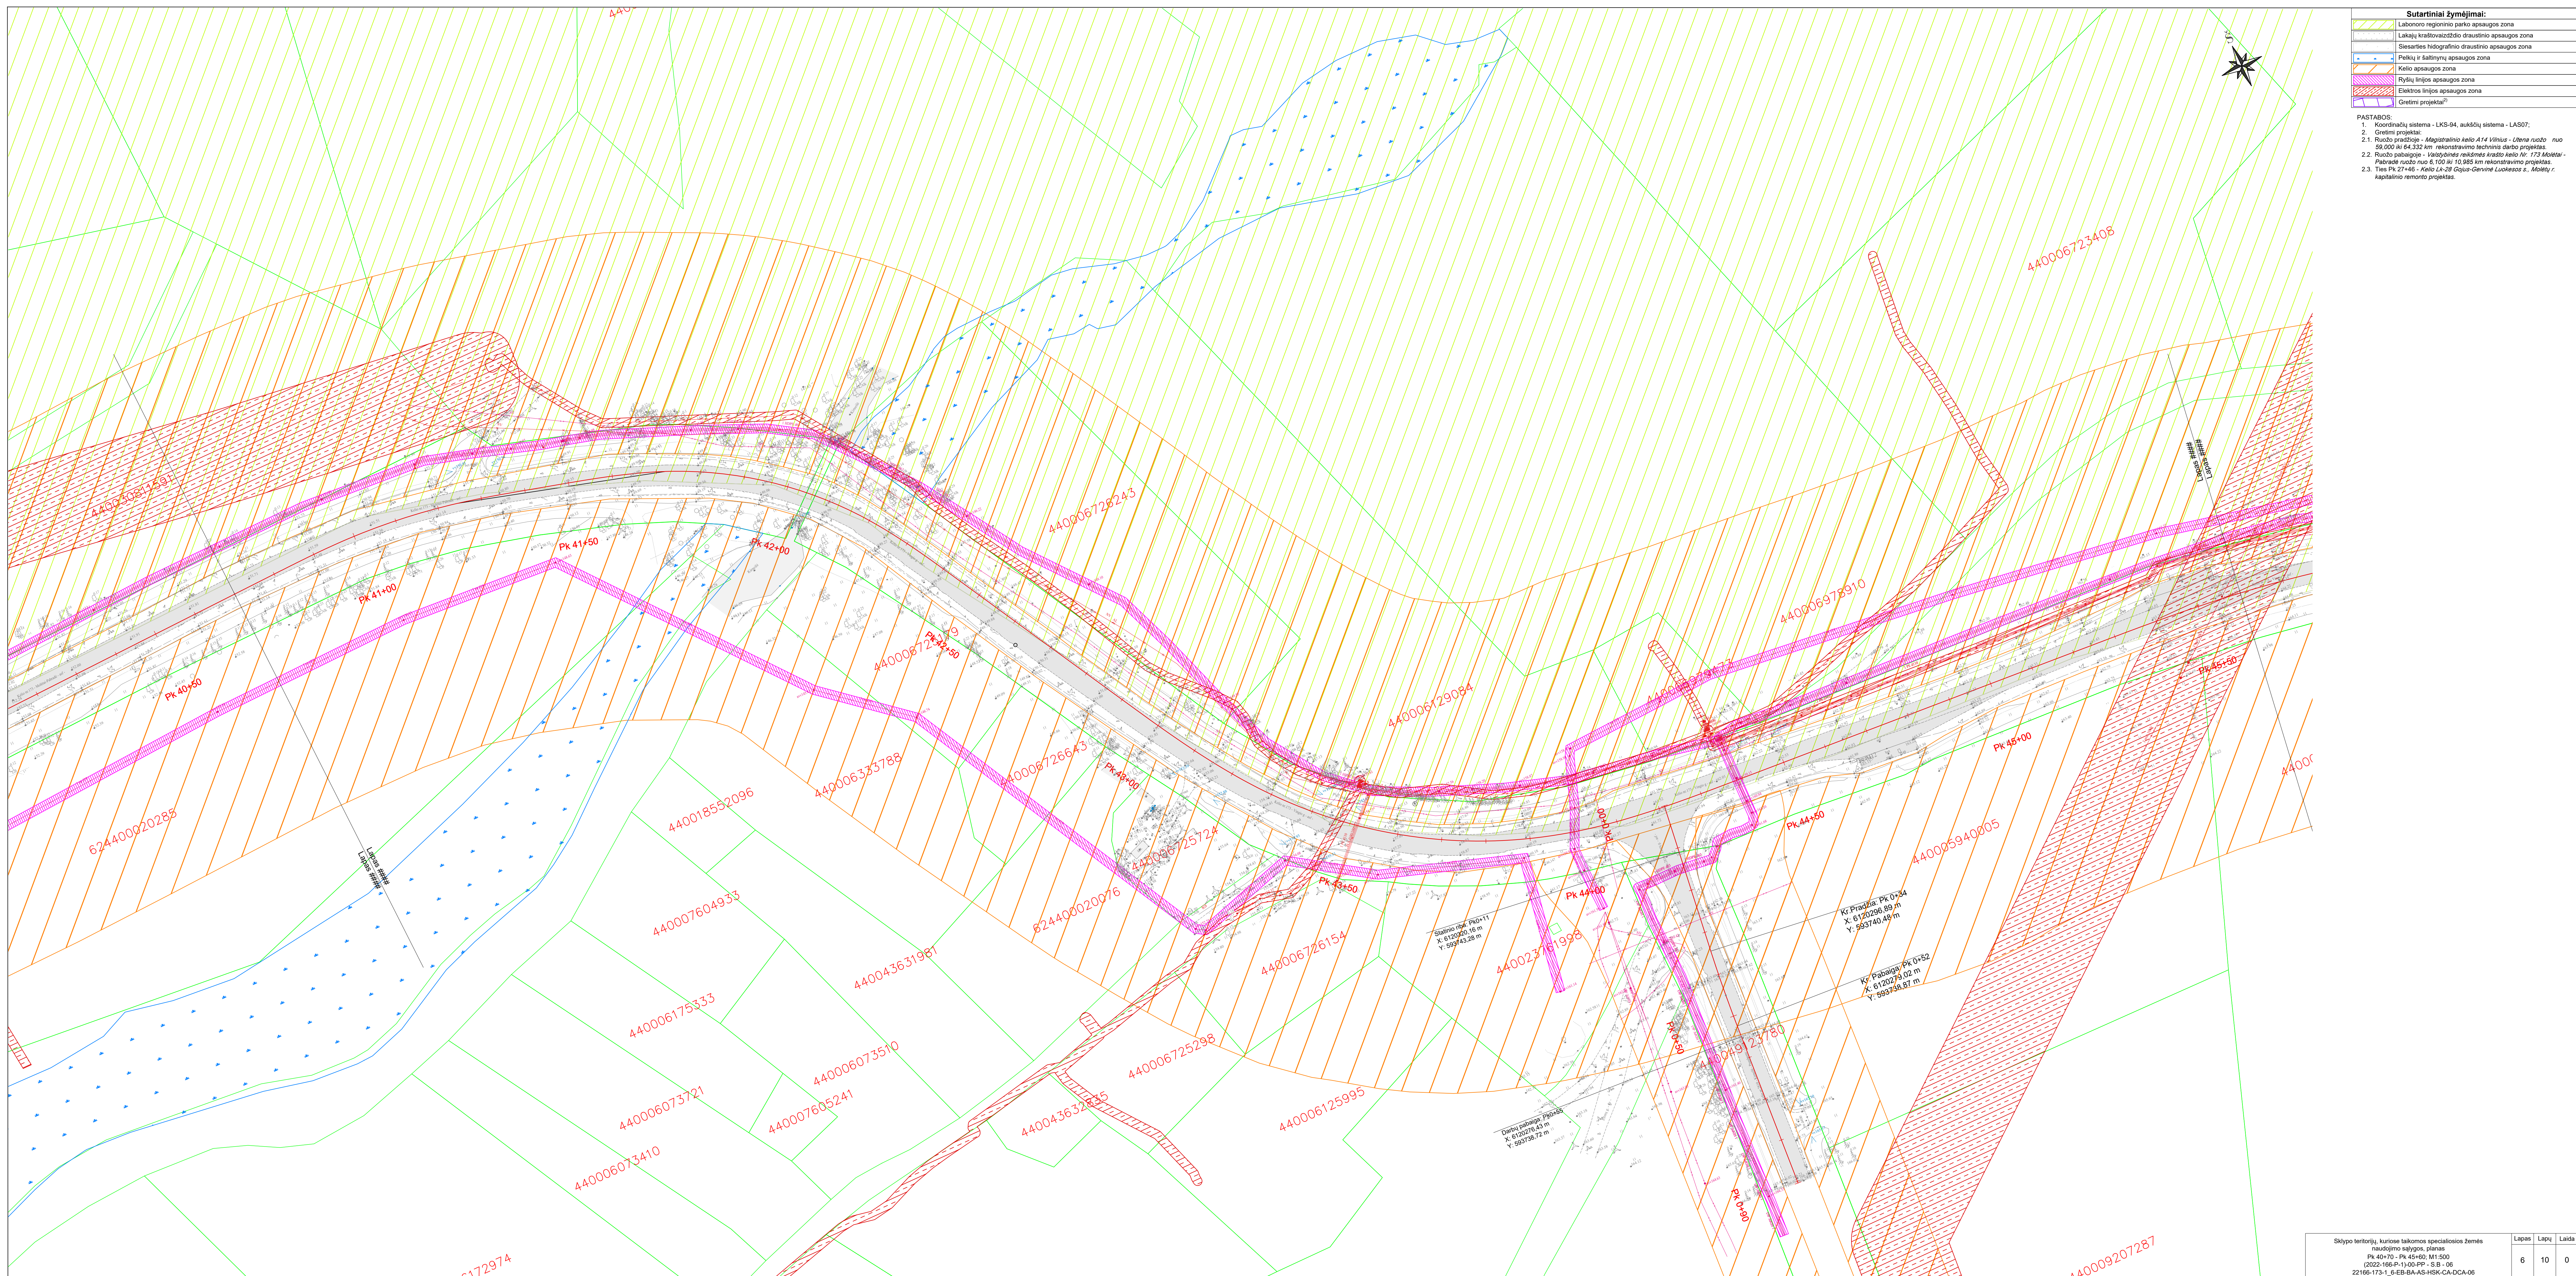


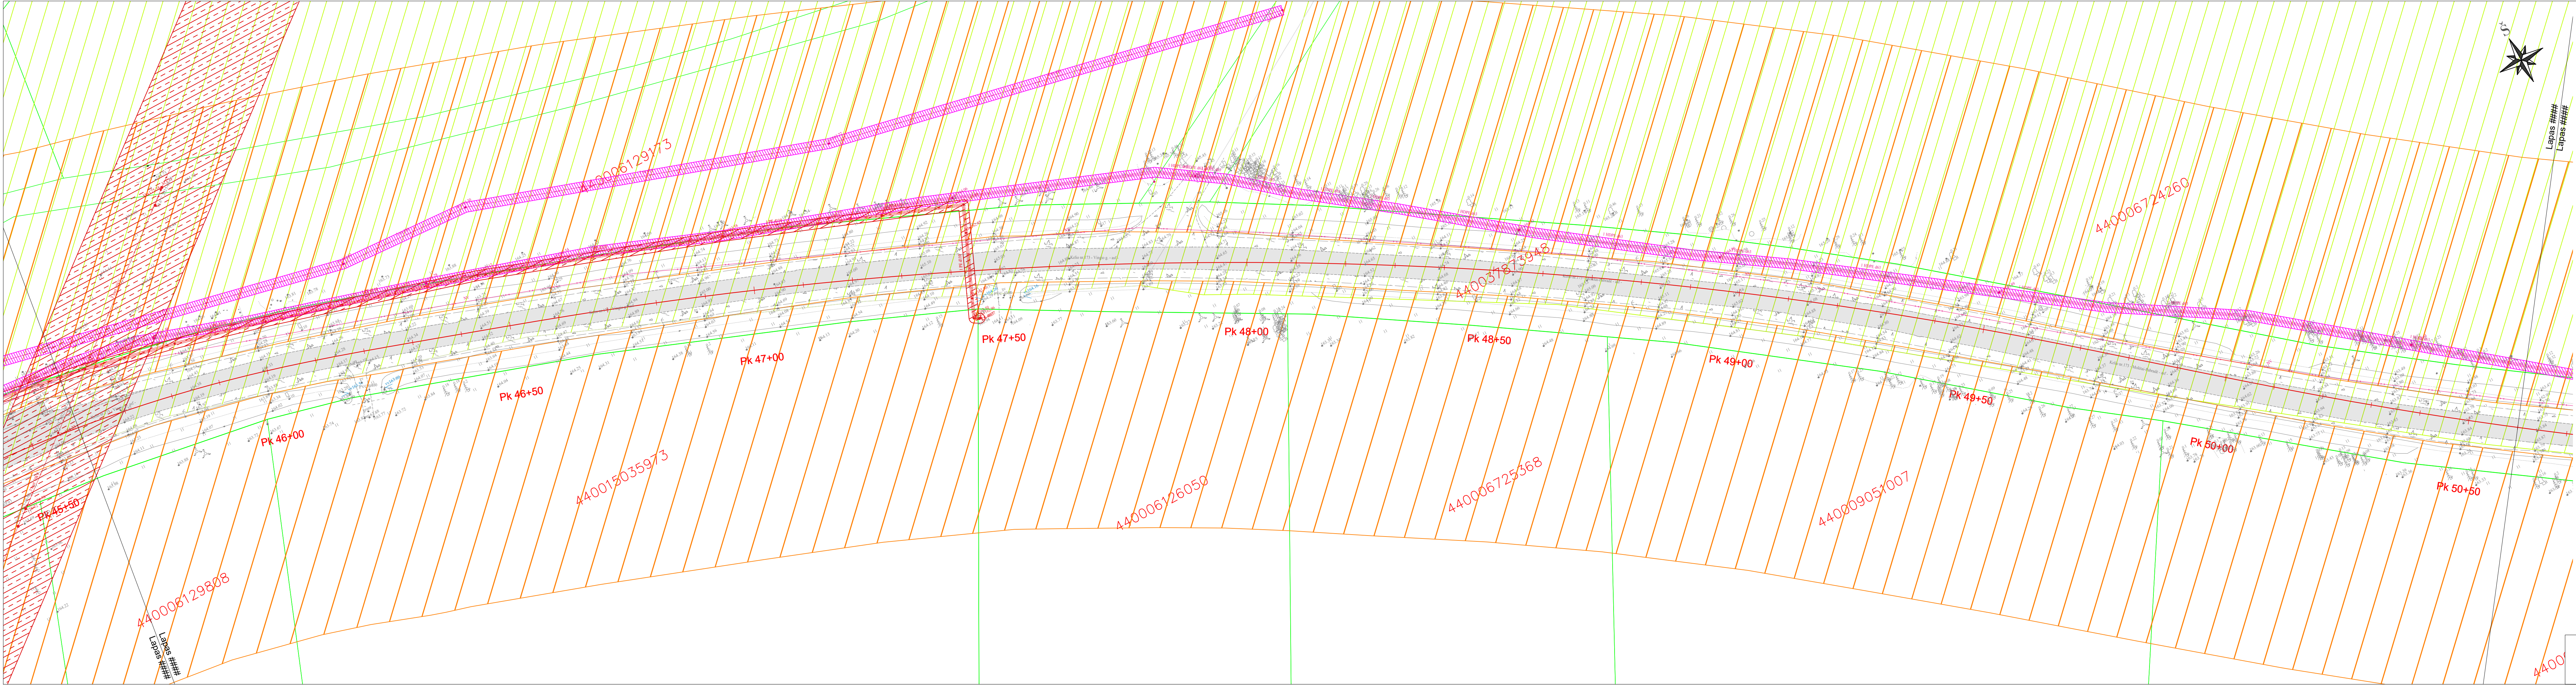

Sutartiniai žymėjimai:	
	Labonoro regioninio parko apsaugos zona
	Lakajų kraštovaizdžio draustinio apsaugos zona
	Siesarties hidografinio draustinio apsaugos zona
	Peikčių ir šaltinių apsaugos zona
	Kelio apsaugos zona
	Ryšių linijos apsaugos zona
	Elektros linijos apsaugos zona
	Gretimi projektai ²⁾

PASTABOS:
1. Koordinacių sistema - LKS-94, aukščių sistema - LAS07;
2. Gretimi projektai:
2.1. Ruožo pradžioje - *Magistralinio kelio A14 Vilnius - Utena ruožo nuo 59,000 iki 64,332 km rekonstravimo techninis darbo projektas*.
2.2. Ruožo pabaigoje - *Vaislybinės reikšmės krašto kelio Nr. 773 Molėtai - Pabradvė ruožo nuo 6,100 iki 10,985 km rekonstravimo projektas*.
2.3. Ties Pk 27+46 - *Kelio Lk-28 Gajus-Gervinė Luokesos s. Molėtų r. kapitalinio remonto projektas*.


Sklypo teritorijų, kuriose taikomos specialiosios žemės naudojimo sąlygos, planas	Lapas	Lapų	Laida
Pk 45+60 - Pk 50+60; M1:500 (2022-166-P-1)-00-PP - S.B - 06 22166-173-1_6-EB-BA-AS-HSK-CA-DCA-06	7	10	0

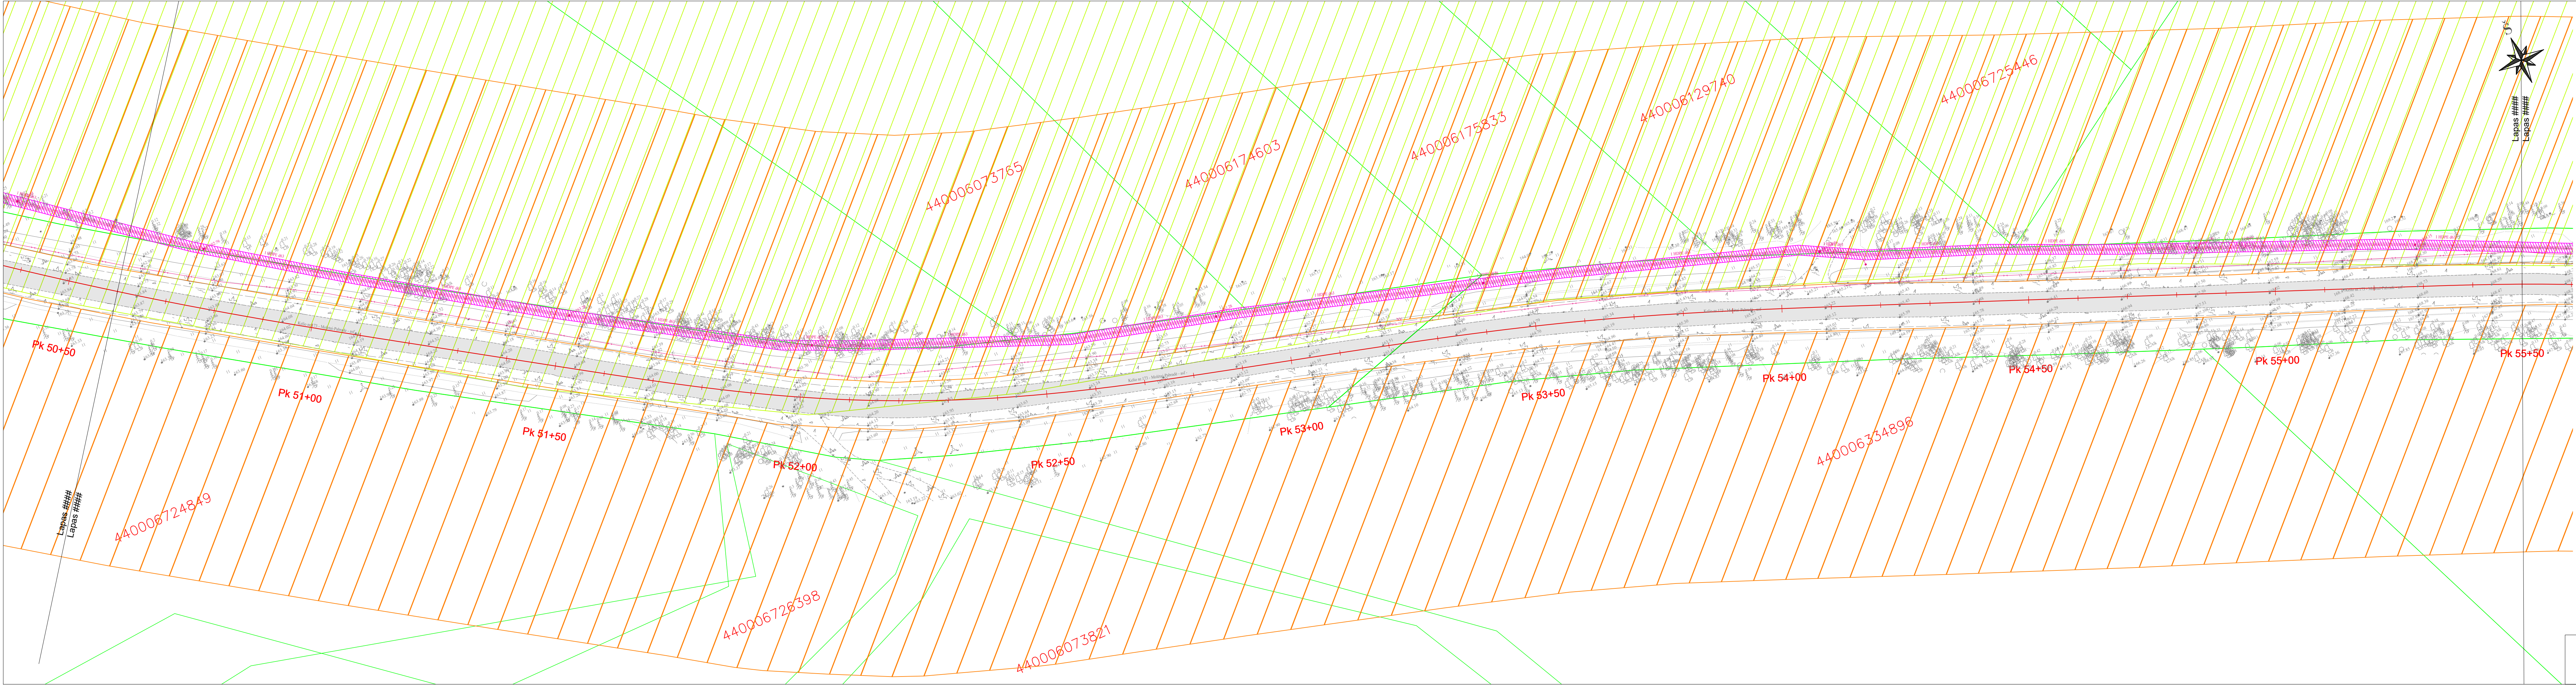

Sutartiniai žymėjimai:	
	Labonoro regioninio parko apsaugos zona
	Lakajų kraštovaizdžio draustinio apsaugos zona
	Siesarties hidografinio draustinio apsaugos zona
	Peikų ir šaltinių apsaugos zona
	Kelių apsaugos zona
	Ryšių linijos apsaugos zona
	Elektros linijos apsaugos zona
	Gretimi projektai ²⁾

PASTABOS:
1. Koordinatų sistema - LKS-94, aukščių sistema - LAS07;
2. Gretimi projektai:
2.1. Ruožo pradžioje - *Magistralinio kelio A14 Vilnius - Utena ruožo* nuo 59,000 iki 64,332 km rekonstravimo techninis darbo projektas.
2.2. Ruožo pabaigoje - *Valstybinės reikšmės krašto kelio Nr. 773 Molėtai - Pabradė ruožo* nuo 6,100 iki 10,985 km rekonstravimo projektas.
2.3. Ties Pk 27+46 - *Kelio LK-28 Gajus-Gervinė Luokėsos s., Molėtų r.* kapitalinio remonto projektas.


Sklypo teritorijų, kuriose taikomos specialiosios žemės naudojimo sąlygos, planas	Lapas	Lapų	Laida
Pk 50+60 - Pk 55+50; M1:500 (2022-166-P-1)-00-PP - S.B - 06 22166-173-1_6-EB-BA-AS-HSK-CA-DCA-06	8	10	0

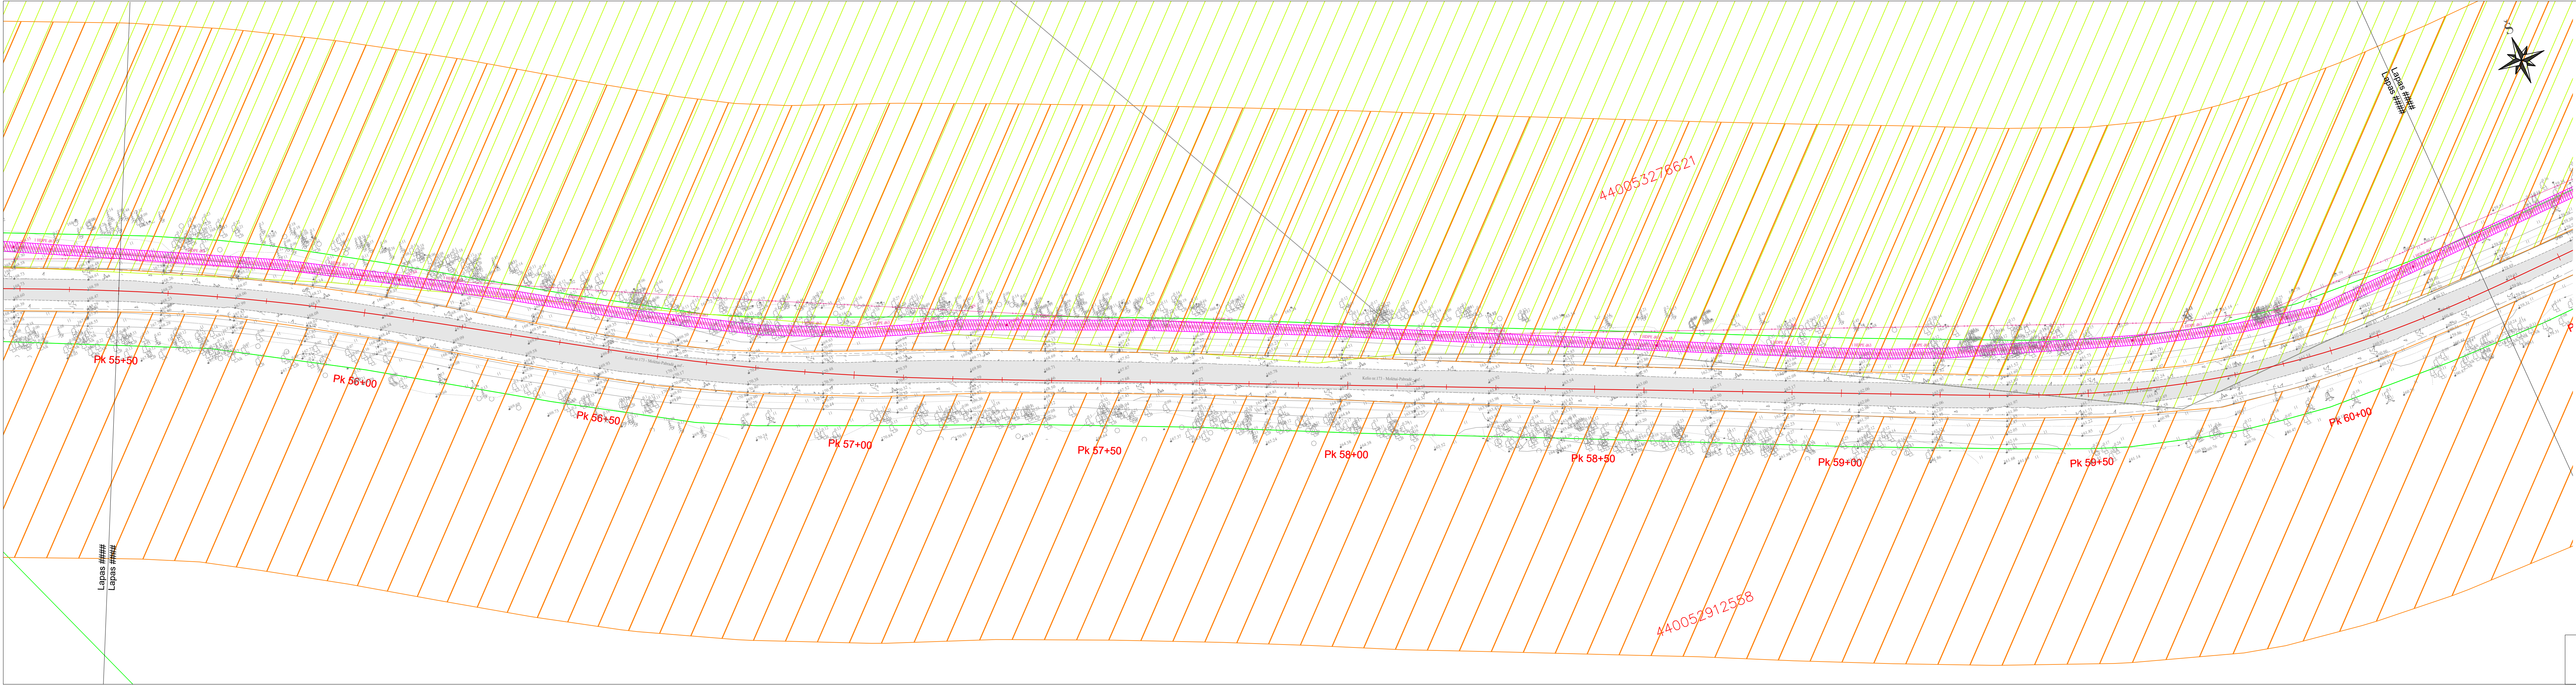

Sutartiniai žymėjimai:	
	Labonoro regioninio parko apsaugos zona
	Lakajų kraštovaizdžio draustinio apsaugos zona
	Siesarties hidografinio draustinio apsaugos zona
	Peikčių ir šaltinių apsaugos zona
	Kelio apsaugos zona
	Ryšių linijos apsaugos zona
	Elektros linijos apsaugos zona
	Gretimi projektai ²⁾

- PASTABOS:
1. Koordinacių sistema - LKS-94, aukščių sistema - LAS07;
 2. Gretimi projektai:
 - 2.1. Ruožo pradžioje - *Magistralinio kelio A14 Vilnius - Utena ruožo nuo 59,000 iki 64,332 km rekonstravimo techninis darbo projektas.*
 - 2.2. Ruožo pabaigoje - *Vaislybinės reikšmės krašto kelio Nr. 773 Moletai - Pabrūdė ruožo nuo 6,100 iki 10,985 km rekonstravimo projektas.*
 - 2.3. Ties Pk 27+46 - *Kelio Lk-28 Gajus-Gervinė Luokėsos s. Moletų r. kapitalinio remonto projektas.*

Sklypo teritorijų, kuriose taikomos specialiosios žemės naudojimo sąlygos, planas	Lapas	Lapų	Laida
Pk 55+50 - Pk 60+34; M1:500 (2022-166-P-1)-00-PP - S.B - 06 22166-173-1_6-EB-BA-AS-HSK-CA-DCA-06	9	10	0

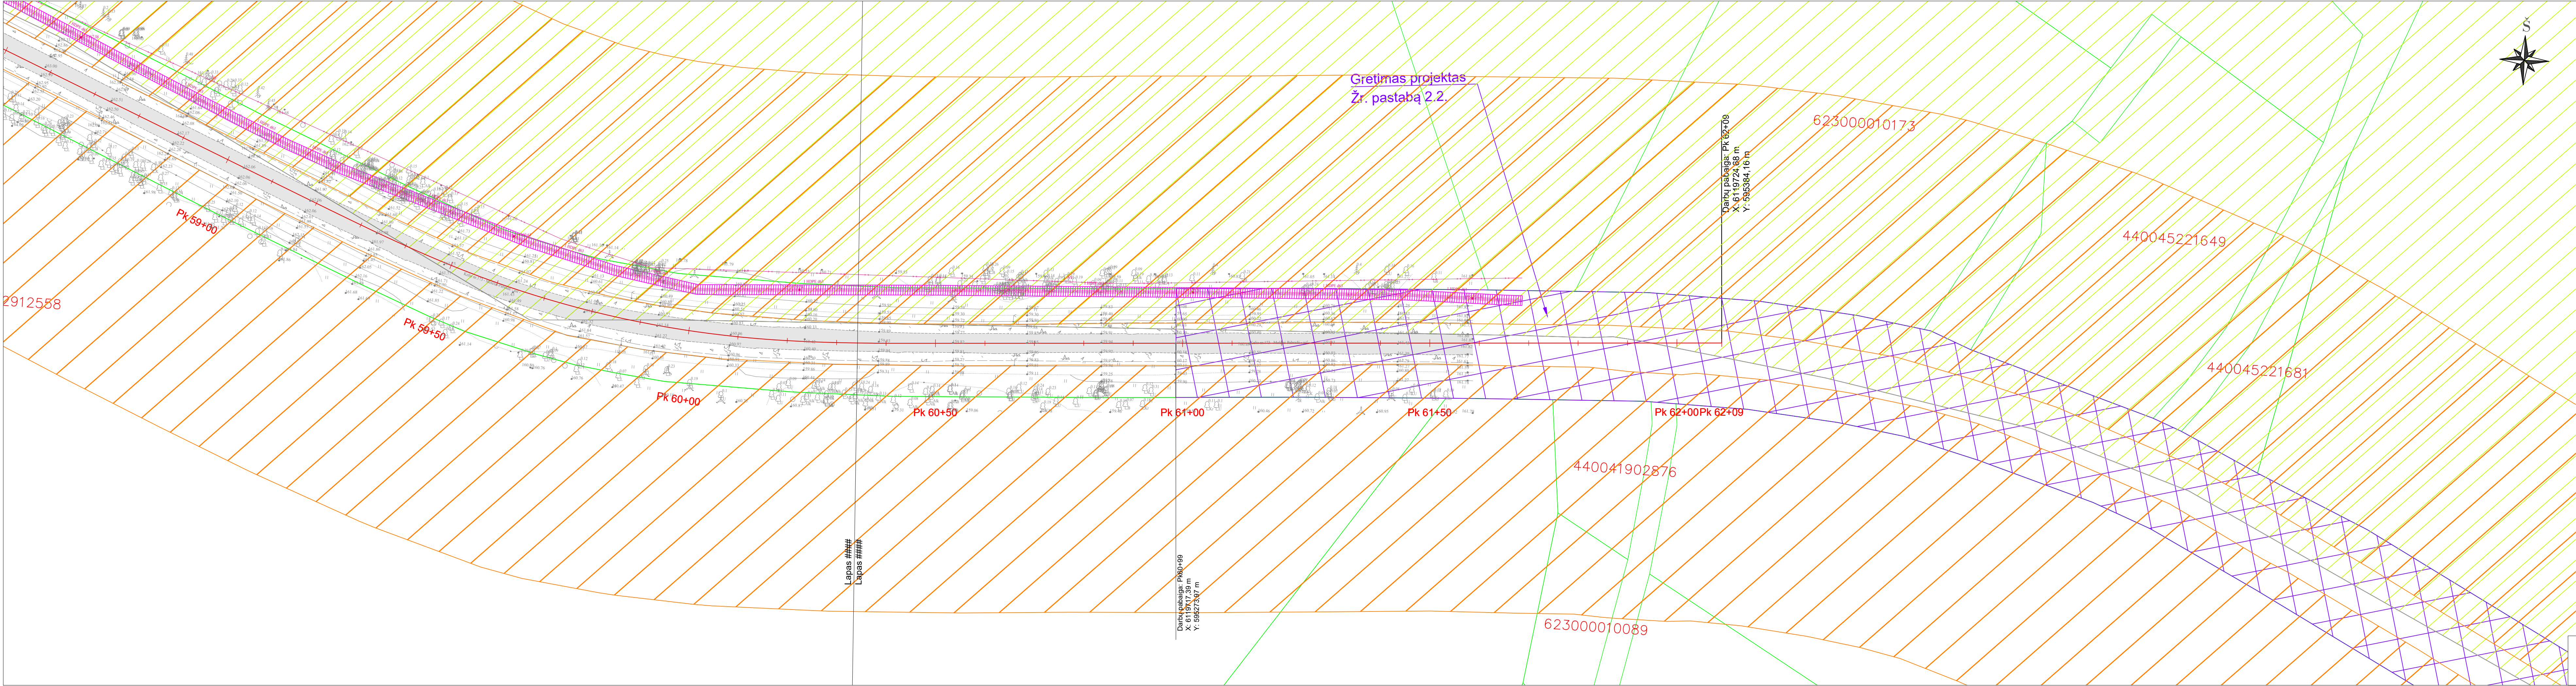

Sutartiniai žymėjimai:	
	Labonoro regioninio parko apsaugos zona
	Lakajų kraštovaizdžio draustinio apsaugos zona
	Siesarties hidografinio draustinio apsaugos zona
	Peikų ir šaltinių apsaugos zona
	Kelio apsaugos zona
	Ryšių linijos apsaugos zona
	Elektros linijos apsaugos zona
	Gretimi projektai ²⁾

PASTABOS:
1. Koordinatų sistema - LKS-94, aukščių sistema - LAS07;
2. Gretimi projektai:
2.1. Ruožo pradžioje - Magistralinio kelio A14 Vilnius - Utena ruožo nuo 59,000 iki 64,332 km rekonstravimo techninis darbo projektas.
2.2. Ruožo pabaigoje - Vaisiųbės reikšmės krašto kelio Nr. 73 Moletai - Pabrūdė ruožo nuo 6,100 iki 10,985 km rekonstravimo projektas.
2.3. Ties Pk 27+46 - Kelio LK-28 Gajus-Gervinė Luokesos s. Moletų r. kapitalinio remonto projektas.

Sklypo teritorijų, kuriose taikomos specialiosios žemės naudojimo sąlygos, planas	Lapas	Lapų	Laida
Pk 60+34 - Pk 62+09; M1:500 (2022-166-P-1)-00-PP - S.B - 06 22166-173-1_6-EB-BA-AS-HSK-CA-DCA-06	10	10	0