


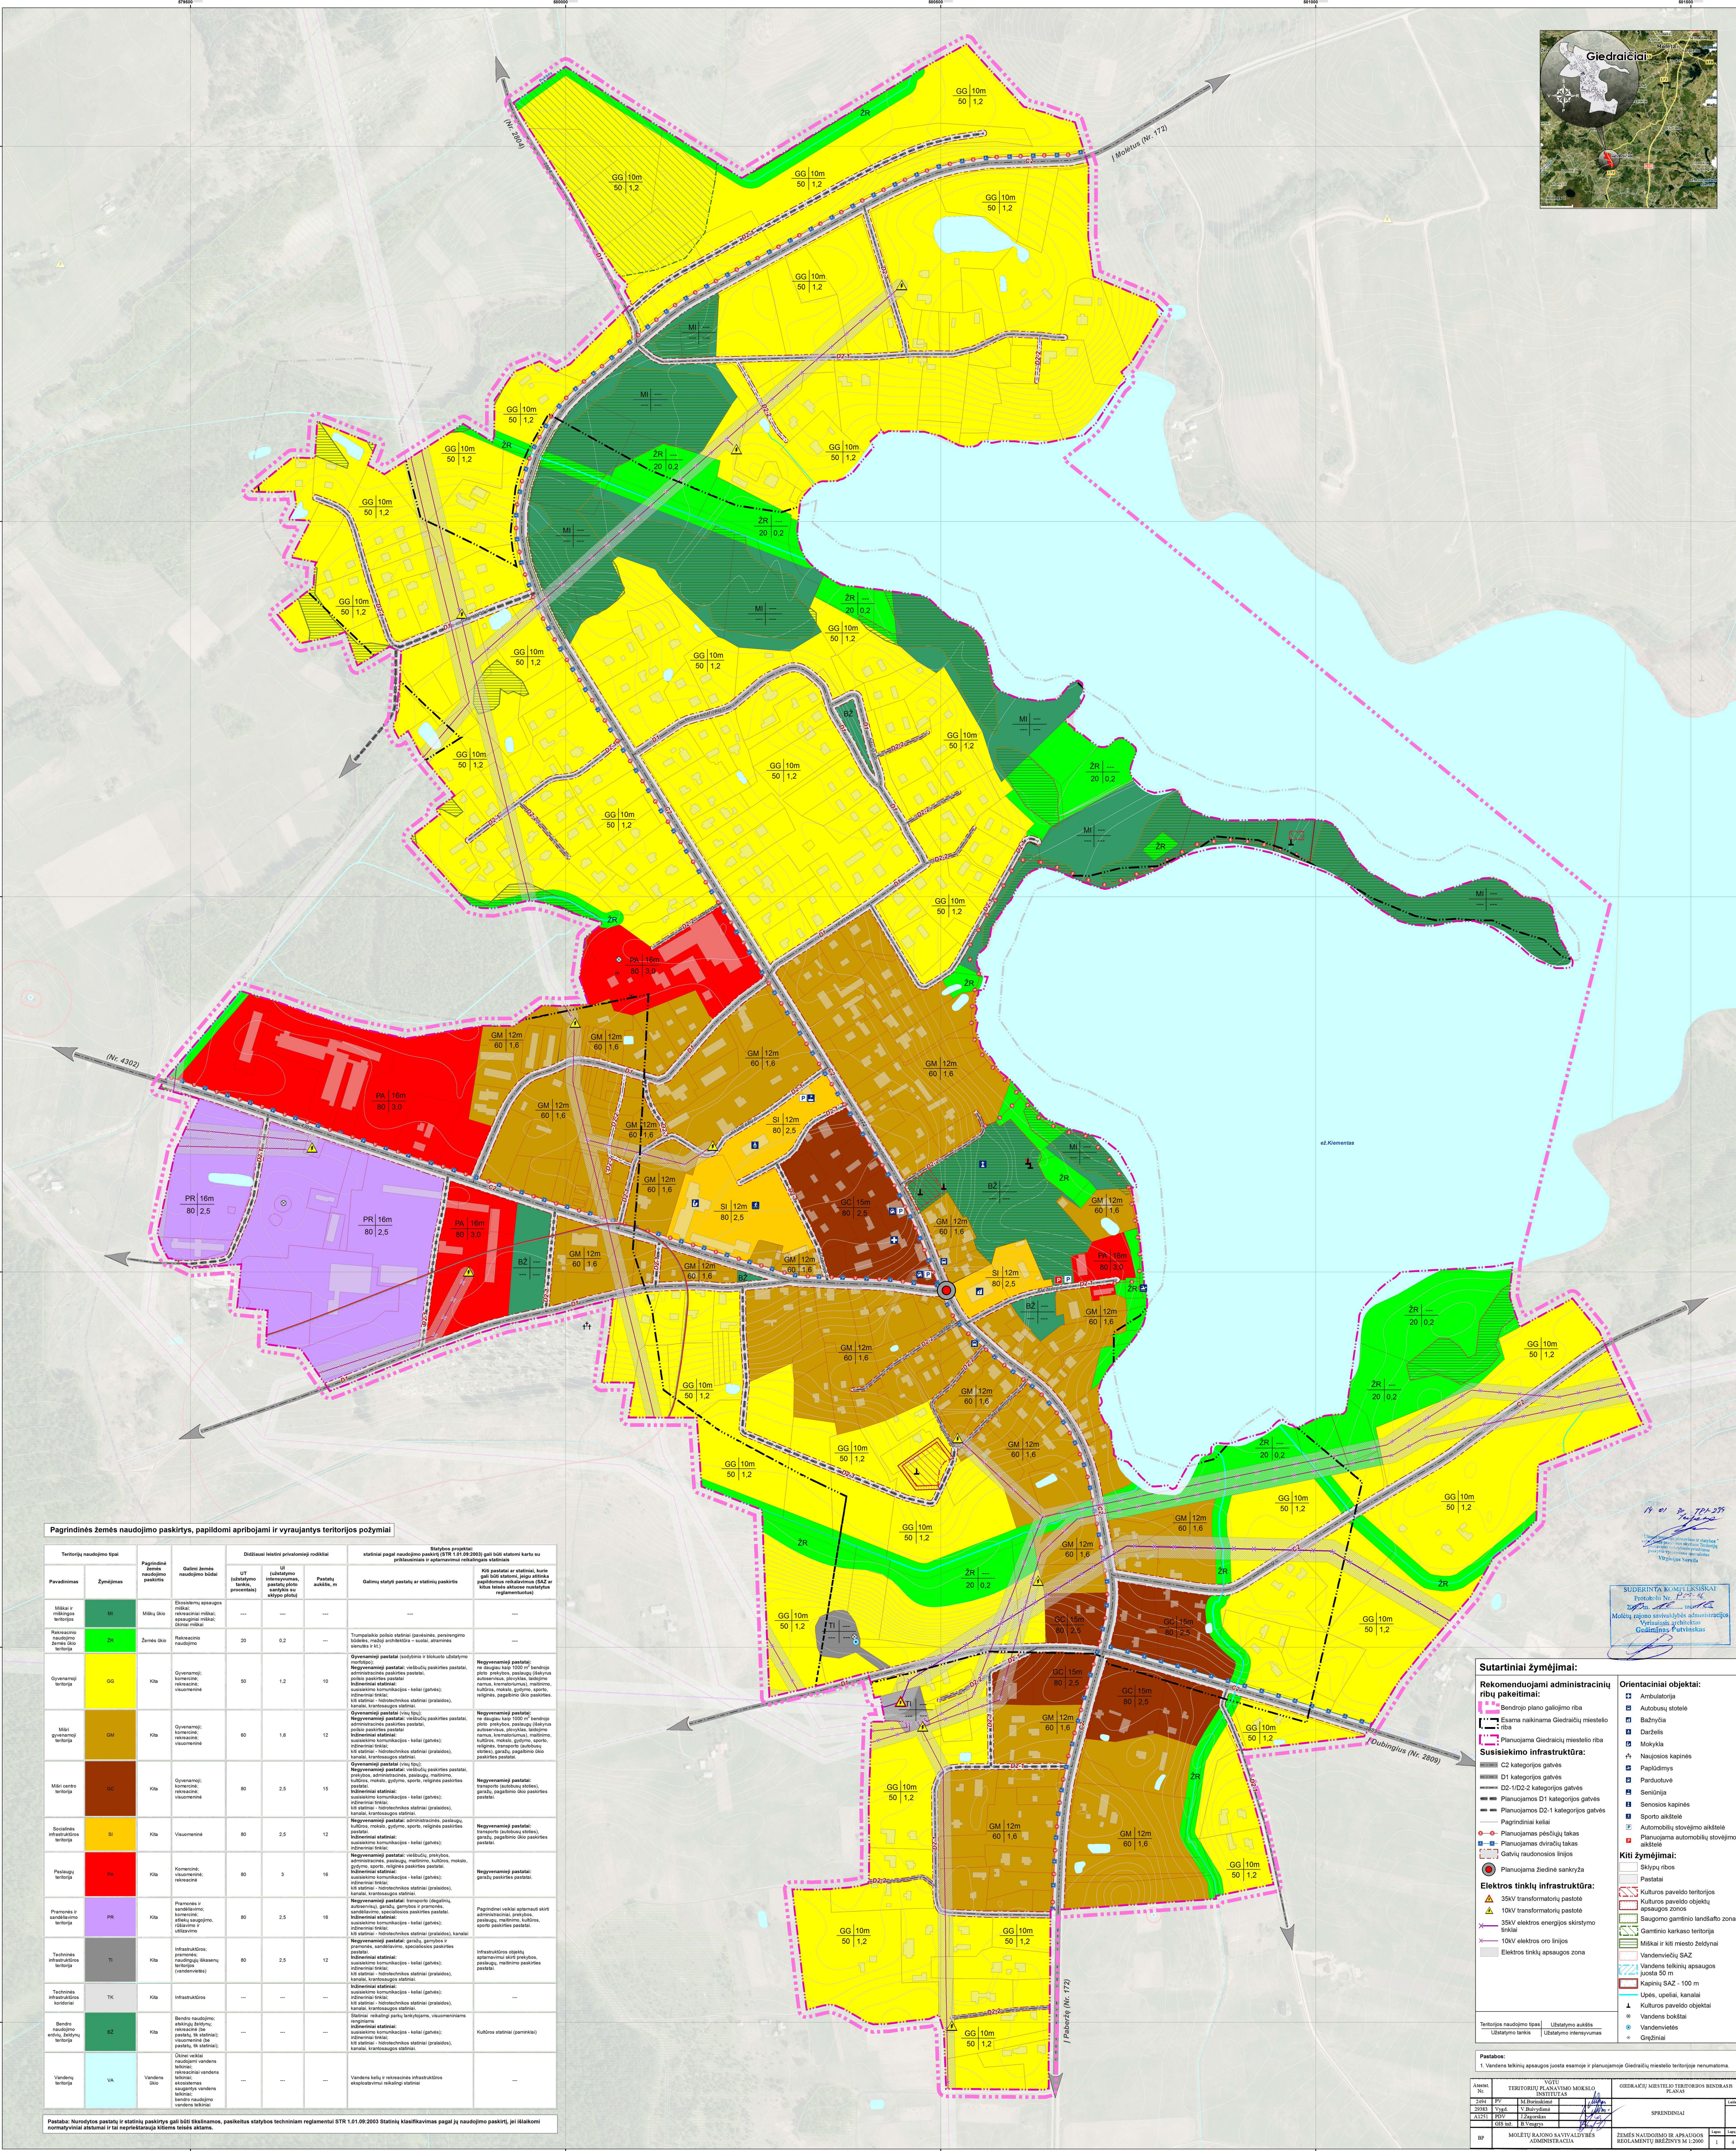

Pastaba: Nurodytos pastatų ir statinių paskirtys gali būti tikslinamos, pasikeitus statybos techniniam reglamentui STR 1.01.09:2003 Statinių klasifikavimas pagal jų naudojimo paskirtį, jei išlaikomi normatyviniai atstumai ir tai neprieštarauja kitiems teisės aktams.