


MOLĘTŲ RAJONO MINDŪNŲ KAIMO TERITORIJOS DETALUSIS PLANAS

SPRENDINIAI

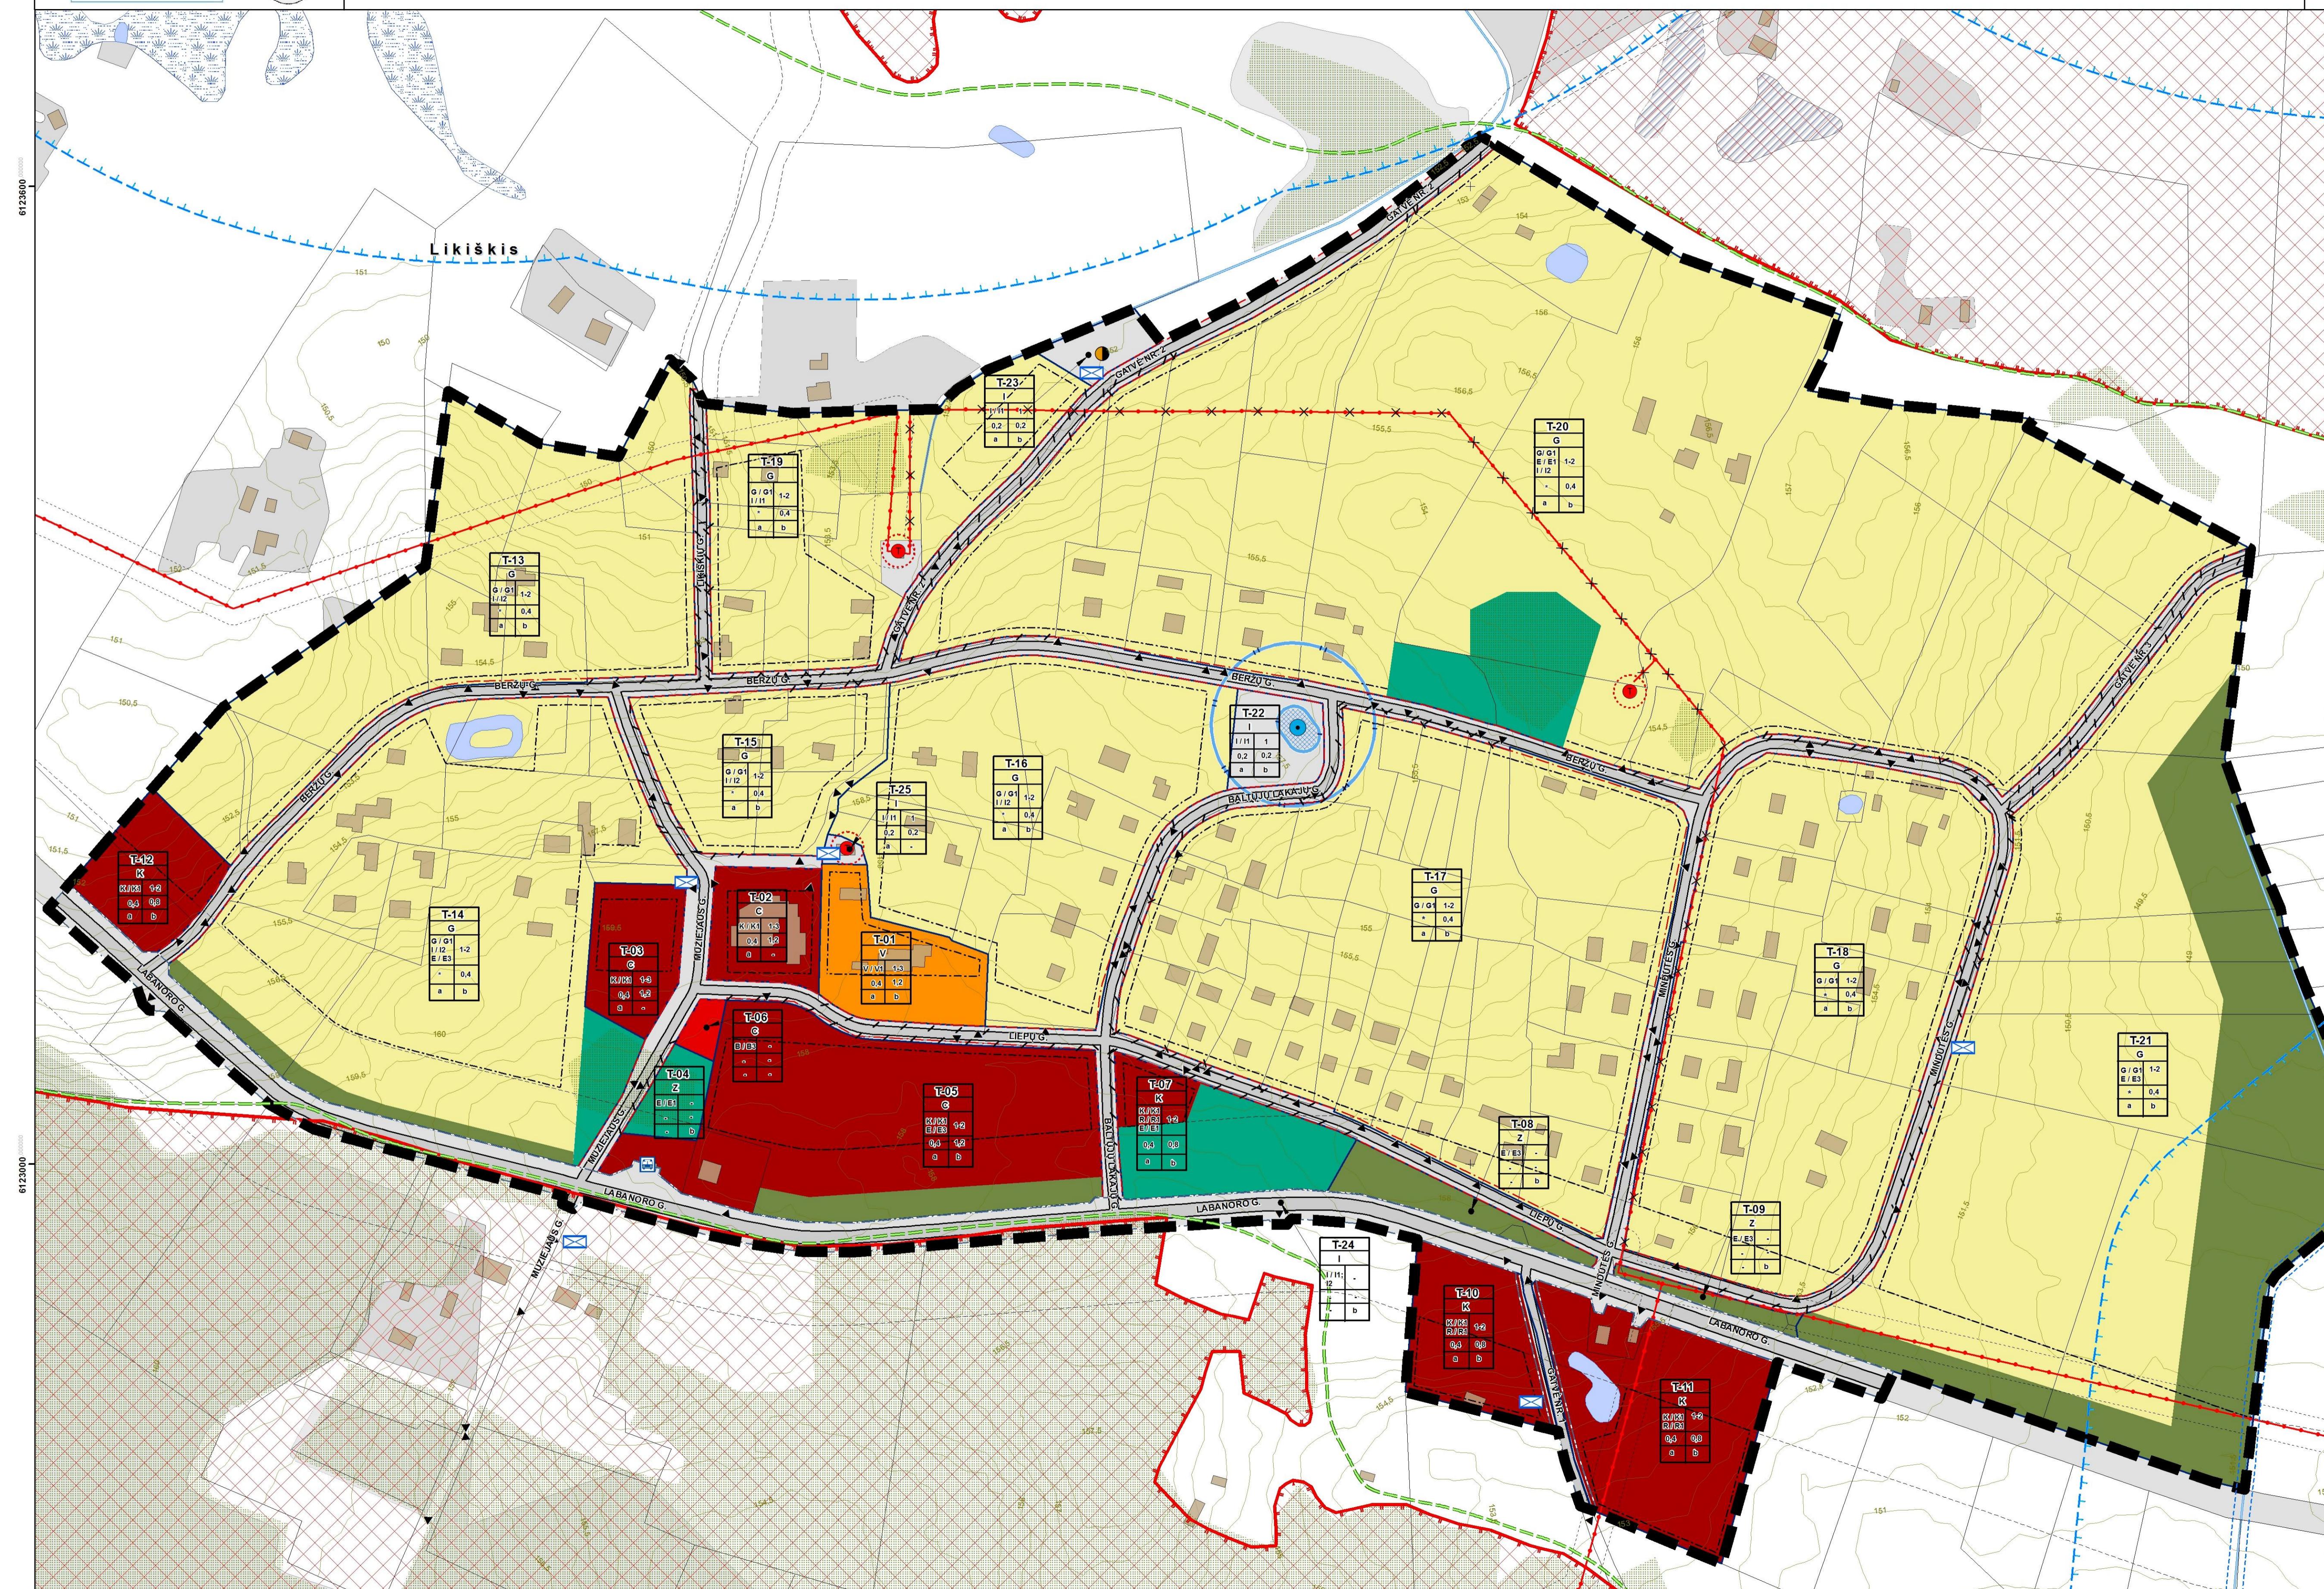

TVARKYMO IR NAUDOJIMO REŽIMA															
Registruotinės teritorijos matmenys	Šiaip patenkti - ha, m ²	Konkrečios teritorijos naudojimo tipo ir tipų indeksas	Gelminis pagrindinis žemės naudojimo režimas	PRIVALOMIEJI REIKALAVIMAI				PAPILDOMI REIKALAVIMAI							
				Statinis aukštis, m	Minim. aukštis, m	Aukštis	Minim. užterštumo dydis	Užterštumo dydis	Teritorijos užterštumo dydis	Teritorijos užterštumo dydis	Teritorijos užterštumo dydis	Teritorijos užterštumo dydis	Teritorijos užterštumo dydis	Teritorijos užterštumo dydis	Kito reikalavimai
T-01	6673	V - centro teritorija - Visuomenės paruošybos statybos teritorija	• Kita paskirtis - visuomenės paskirties teritorija (V)	12,0	111,00	12,0	0,4	1,2	Centro kompleksas	-	1-3	I, VI, XLI, XXVI, XXX	(I) Steigti teritorijos pateikimai į gabeninius išlaisvintiems žemės ūkiams, atskirai pamenčiuose ponešiamuose procedūra.		
T-02	4736	C - centro teritorija - prabangos, objektų statybos teritorija	• Kita paskirtis - komercinės paskirties objektų teritorija (C)	12,0	111,00	12,0	0,4	1,2	Centro kompleksas	-	1-3	I, VI, XLI, XXXV	(I) Steigti teritorijos pateikimai į gabeninius išlaisvintiems žemės ūkiams, atskirai pamenčiuose ponešiamuose procedūra.		
T-03	4692	C - centro teritorija - prabangos, objektų statybos teritorija	• Kita paskirtis - komercinės paskirties objektų teritorija (C)	12,0	111,00	12,0	0,4	1,2	Centro kompleksas	-	1-3	I, VI, XLI, XXXV	(I) Steigti teritorijos pateikimai į gabeninius išlaisvintiems žemės ūkiams, atskirai pamenčiuose ponešiamuose procedūra.		
T-04	1985	Z - žemės ūkiams skirtos, urbanizacijos teritorija - atskirų objektų statybos teritorija	• Kita paskirtis - atskirų žemės ūkiams skirtos, urbanizacijos teritorija (Z)	-	-	-	-	-	-	-	-	I, VI, XXVI	(I) Steigti teritorijos pateikimai į gabeninius išlaisvintiems žemės ūkiams, atskirai pamenčiuose ponešiamuose procedūra.		
T-05	3000-5000	K - vento teritorija - funkcinės priežiūros, planavimo ir pramogų, objektų statybos teritorija	• Kita paskirtis - planavimo ir pramogų, objektų statybos teritorija (K)	10,0	168,00	-	0,4	1,2	Centro kompleksas	-	1-2	I, VI, XLI, XXXV	(I) Steigti teritorijos pateikimai į gabeninius išlaisvintiems žemės ūkiams, atskirai pamenčiuose ponešiamuose procedūra.		
T-06	718	C - centro teritorija - urbanizacijos teritorija	• Kita paskirtis - urbanizacijos teritorija, išskyrus objektų statybos teritoriją (C)	-	-	-	-	-	-	-	-	VI	(I) Steigti teritorijos pateikimai į gabeninius išlaisvintiems žemės ūkiams, atskirai pamenčiuose ponešiamuose procedūra.		
T-07	3000-6538	K - vento teritorija - funkcinės priežiūros, planavimo ir pramogų, objektų statybos teritorija	• Kita paskirtis - funkcinės priežiūros, planavimo ir pramogų, objektų statybos teritorija (K)	10,0	168,00	-	0,4	0,8	Atsakal stovėjimo vieta	-	1-2	I, VI, XLI, XXXV	(I) Steigti teritorijos pateikimai į gabeninius išlaisvintiems žemės ūkiams, atskirai pamenčiuose ponešiamuose procedūra.		
T-08	3101	Z - žemės ūkiams skirtos, urbanizacijos teritorija	• Kita paskirtis - atskirų žemės ūkiams skirtos, urbanizacijos teritorija (Z)	-	-	-	-	-	-	-	-	I, VI, XXVI	(I) Steigti teritorijos pateikimai į gabeninius išlaisvintiems žemės ūkiams, atskirai pamenčiuose ponešiamuose procedūra.		
T-09	1145	Z - žemės ūkiams skirtos, urbanizacijos teritorija	• Kita paskirtis - atskirų žemės ūkiams skirtos, urbanizacijos teritorija (Z)	-	-	-	-	-	-	-	-	I, VI, XXVI	(I) Steigti teritorijos pateikimai į gabeninius išlaisvintiems žemės ūkiams, atskirai pamenčiuose ponešiamuose procedūra.		
T-10	2000-7317	K - dominuoja komercinės paskirties objektų statybos teritorija	• Kita paskirtis - dominuoja komercinės paskirties objektų statybos teritorija (K)	10,0	164,00	-	0,4	0,8	Atsakal stovėjimo vieta	-	1-2	I, VI, XLI, XXXV	(I) Steigti teritorijos pateikimai į gabeninius išlaisvintiems žemės ūkiams, atskirai pamenčiuose ponešiamuose procedūra.		
T-11	2000-15297	K - dominuoja komercinės paskirties objektų statybos teritorija	• Kita paskirtis - dominuoja komercinės paskirties objektų statybos teritorija (K)	10,0	165,00	-	0,4	0,8	Atsakal stovėjimo vieta	-	1-2	I, VI, XLI, XXXV	(I) Steigti teritorijos pateikimai į gabeninius išlaisvintiems žemės ūkiams, atskirai pamenčiuose ponešiamuose procedūra.		
T-12	1000-2000	K - vento teritorija - funkcinės priežiūros, planavimo ir pramogų, objektų statybos teritorija	• Kita paskirtis - funkcinės priežiūros, planavimo ir pramogų, objektų statybos teritorija (K)	10,0	165,00	-	0,4	0,8	Atsakal stovėjimo vieta	-	1-2	I, VI, XLI, XXXV	(I) Steigti teritorijos pateikimai į gabeninius išlaisvintiems žemės ūkiams, atskirai pamenčiuose ponešiamuose procedūra.		
T-13	600 - 3000	G - labai didelės intensyvumo gabenimui skirtos teritorijos, funkcinės priežiūros, planavimo ir pramogų, objektų statybos teritorija	• Kita paskirtis - gabenimui skirtos teritorijos (G)	8,5	160,00	4,5	*	0,4	Sodžiavė	91	1-2	I, VI, XLI, XXXV	(I) Steigti teritorijos pateikimai į gabeninius išlaisvintiems žemės ūkiams, atskirai pamenčiuose ponešiamuose procedūra.		
T-14	600 - 3000	G - labai didelės intensyvumo gabenimui skirtos teritorijos, funkcinės priežiūros, planavimo ir pramogų, objektų statybos teritorija	• Kita paskirtis - gabenimui skirtos teritorijos (G)	8,5	166,00	4,5	*	0,4	Sodžiavė	-	1-2	I, VI, XLI, XXXV	(I) Steigti teritorijos pateikimai į gabeninius išlaisvintiems žemės ūkiams, atskirai pamenčiuose ponešiamuose procedūra.		
T-15	600 - 3000	G - labai didelės intensyvumo gabenimui skirtos teritorijos, funkcinės priežiūros, planavimo ir pramogų, objektų statybos teritorija	• Kita paskirtis - gabenimui skirtos teritorijos (G)	8,5	165,00	4,5	*	0,4	Sodžiavė	-	1-2	I, VI, XLI, XXXV	(I) Steigti teritorijos pateikimai į gabeninius išlaisvintiems žemės ūkiams, atskirai pamenčiuose ponešiamuose procedūra.		
T-16	600 - 3000	G - labai didelės intensyvumo gabenimui skirtos teritorijos, funkcinės priežiūros, planavimo ir pramogų, objektų statybos teritorija	• Kita paskirtis - gabenimui skirtos teritorijos (G)	8,5	166,00	4,5	*	0,4	Sodžiavė	-	1-2	I, VI, XLI, XXXV	(I) Steigti teritorijos pateikimai į gabeninius išlaisvintiems žemės ūkiams, atskirai pamenčiuose ponešiamuose procedūra.		
T-17	600 - 3000	G - labai didelės intensyvumo gabenimui skirtos teritorijos, funkcinės priežiūros, planavimo ir pramogų, objektų statybos teritorija	• Kita paskirtis - gabenimui skirtos teritorijos (G)	8,5	165,00	4,5	*	0,4	Sodžiavė	-	1-2	I, VI, XLI, XXXV	(I) Steigti teritorijos pateikimai į gabeninius išlaisvintiems žemės ūkiams, atskirai pamenčiuose ponešiamuose procedūra.		
T-18	600 - 3000	G - labai didelės intensyvumo gabenimui skirtos teritorijos, funkcinės priežiūros, planavimo ir pramogų, objektų statybos teritorija	• Kita paskirtis - gabenimui skirtos teritorijos (G)	8,5	165,00	4,5	*	0,4	Sodžiavė	-	1-2	I, VI, XLI, XXXV	(I) Steigti teritorijos pateikimai į gabeninius išlaisvintiems žemės ūkiams, atskirai pamenčiuose ponešiamuose procedūra.		
T-19	600 - 3000	G - labai didelės intensyvumo gabenimui skirtos teritorijos, funkcinės priežiūros, planavimo ir pramogų, objektų statybos teritorija	• Kita paskirtis - gabenimui skirtos teritorijos (G)	8,5	161,00	4,5	*	0,4	Sodžiavė	-	1-2	I, VI, XLI, XXXV	(I) Steigti teritorijos pateikimai į gabeninius išlaisvintiems žemės ūkiams, atskirai pamenčiuose ponešiamuose procedūra.		
T-20	600 - 3000	G - labai didelės intensyvumo gabenimui skirtos teritorijos, funkcinės priežiūros, planavimo ir pramogų, objektų statybos teritorija	• Kita paskirtis - gabenimui skirtos teritorijos (G)	8,5	164,00	4,5	*	0,4	Sodžiavė	-	1-2	I, VI, XLI, XXXV	(I) Steigti teritorijos pateikimai į gabeninius išlaisvintiems žemės ūkiams, atskirai pamenčiuose ponešiamuose procedūra.		
T-21	600 - 3000	G - labai didelės intensyvumo gabenimui skirtos teritorijos, funkcinės priežiūros, planavimo ir pramogų, objektų statybos teritorija	• Kita paskirtis - gabenimui skirtos teritorijos (G)	8,5	166,00	4,5	*	0,4	Sodžiavė	-	1-2	I, VI, XLI, XXXV	(I) Steigti teritorijos pateikimai į gabeninius išlaisvintiems žemės ūkiams, atskirai pamenčiuose ponešiamuose procedūra.		
T-22	3070	I - infrastruktūros teritorijų funkcinės priežiūros, planavimo ir pramogų, objektų statybos teritorija	• Kita paskirtis - infrastruktūros teritorijų funkcinės priežiūros, planavimo ir pramogų, objektų statybos teritorija (I)	5,0	162,00	-	0,2	0,2	Paveikslėlis	-	1	I, VI, XLI, XXXV	(I) Tokiomis HN 44/2003 "Vandenviečių" spėjimais, kuriuose nurodyta priešdirbtinės žemės ūkių intensyvumas.		
T-23	1747	I - infrastruktūros teritorijų funkcinės priežiūros, planavimo ir pramogų, objektų statybos teritorija	• Kita paskirtis - infrastruktūros teritorijų funkcinės priežiūros, planavimo ir pramogų, objektų statybos teritorija (I)	5,0	160,00	-	0,2	0,2	Paveikslėlis	-	1	I, VI, XLI	(I) Panaudoti žemės ūkių valymo įrengimai.		
T-24	580-1143	I - infrastruktūros teritorijų funkcinės priežiūros, planavimo ir pramogų, objektų statybos teritorija	• Kita paskirtis - infrastruktūros teritorijų funkcinės priežiūros, planavimo ir pramogų, objektų statybos teritorija (I)	5,0	164,00	-	0,2	0,2	Paveikslėlis	-	1	I, VI, XLI	(I) Formuoti skaičius.		
T-25	384	I - infrastruktūros teritorijų funkcinės priežiūros, planavimo ir pramogų, objektų statybos teritorija	• Kita paskirtis - infrastruktūros teritorijų funkcinės priežiūros, planavimo ir pramogų, objektų statybos teritorija (I)	5,0	164,00	-	0,2	0,2	Paveikslėlis	-	1	Transformatorius	(I) Panaudoti žemės ūkių valymo įrengimai.		

Padidintų indeksų reikšmė:

- (I) - vėlinių ir debėtinių gabenamų paskirties teritorija (I) - agrokultūros (polis) statinių gabenamų paskirties teritorija (PV) - parkavos, žvej