
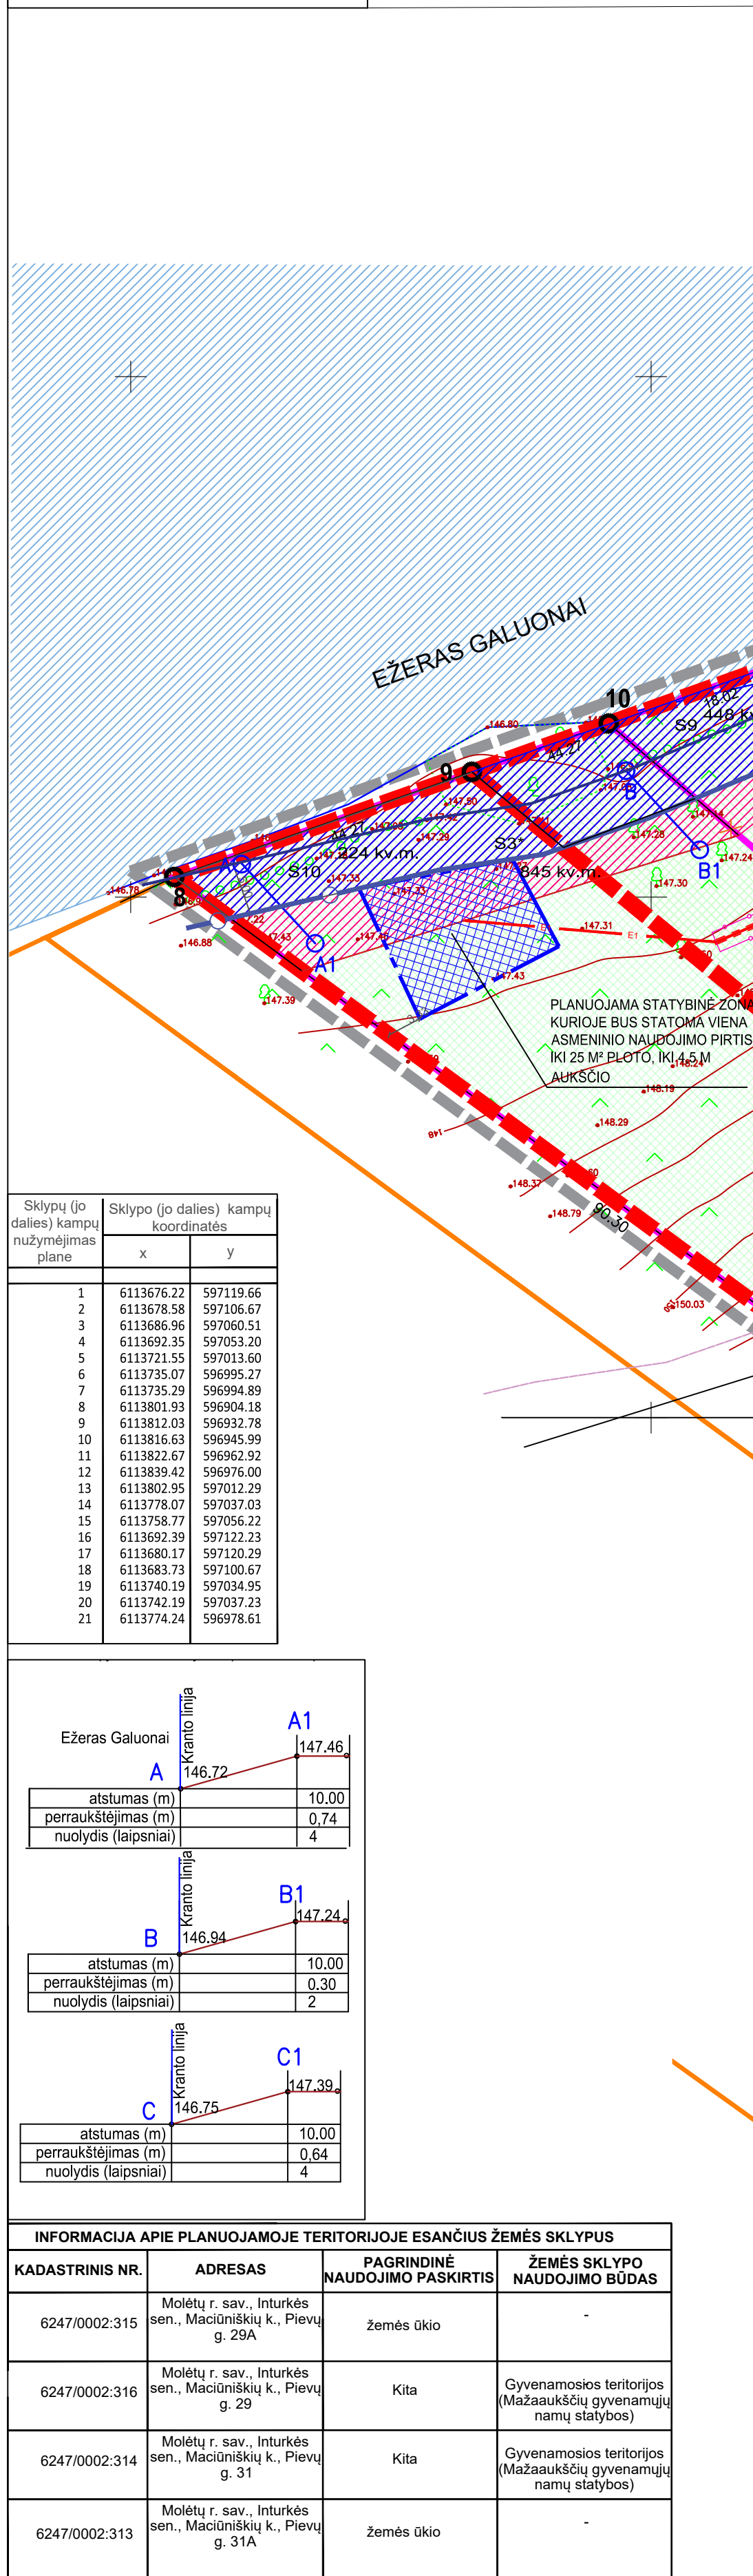


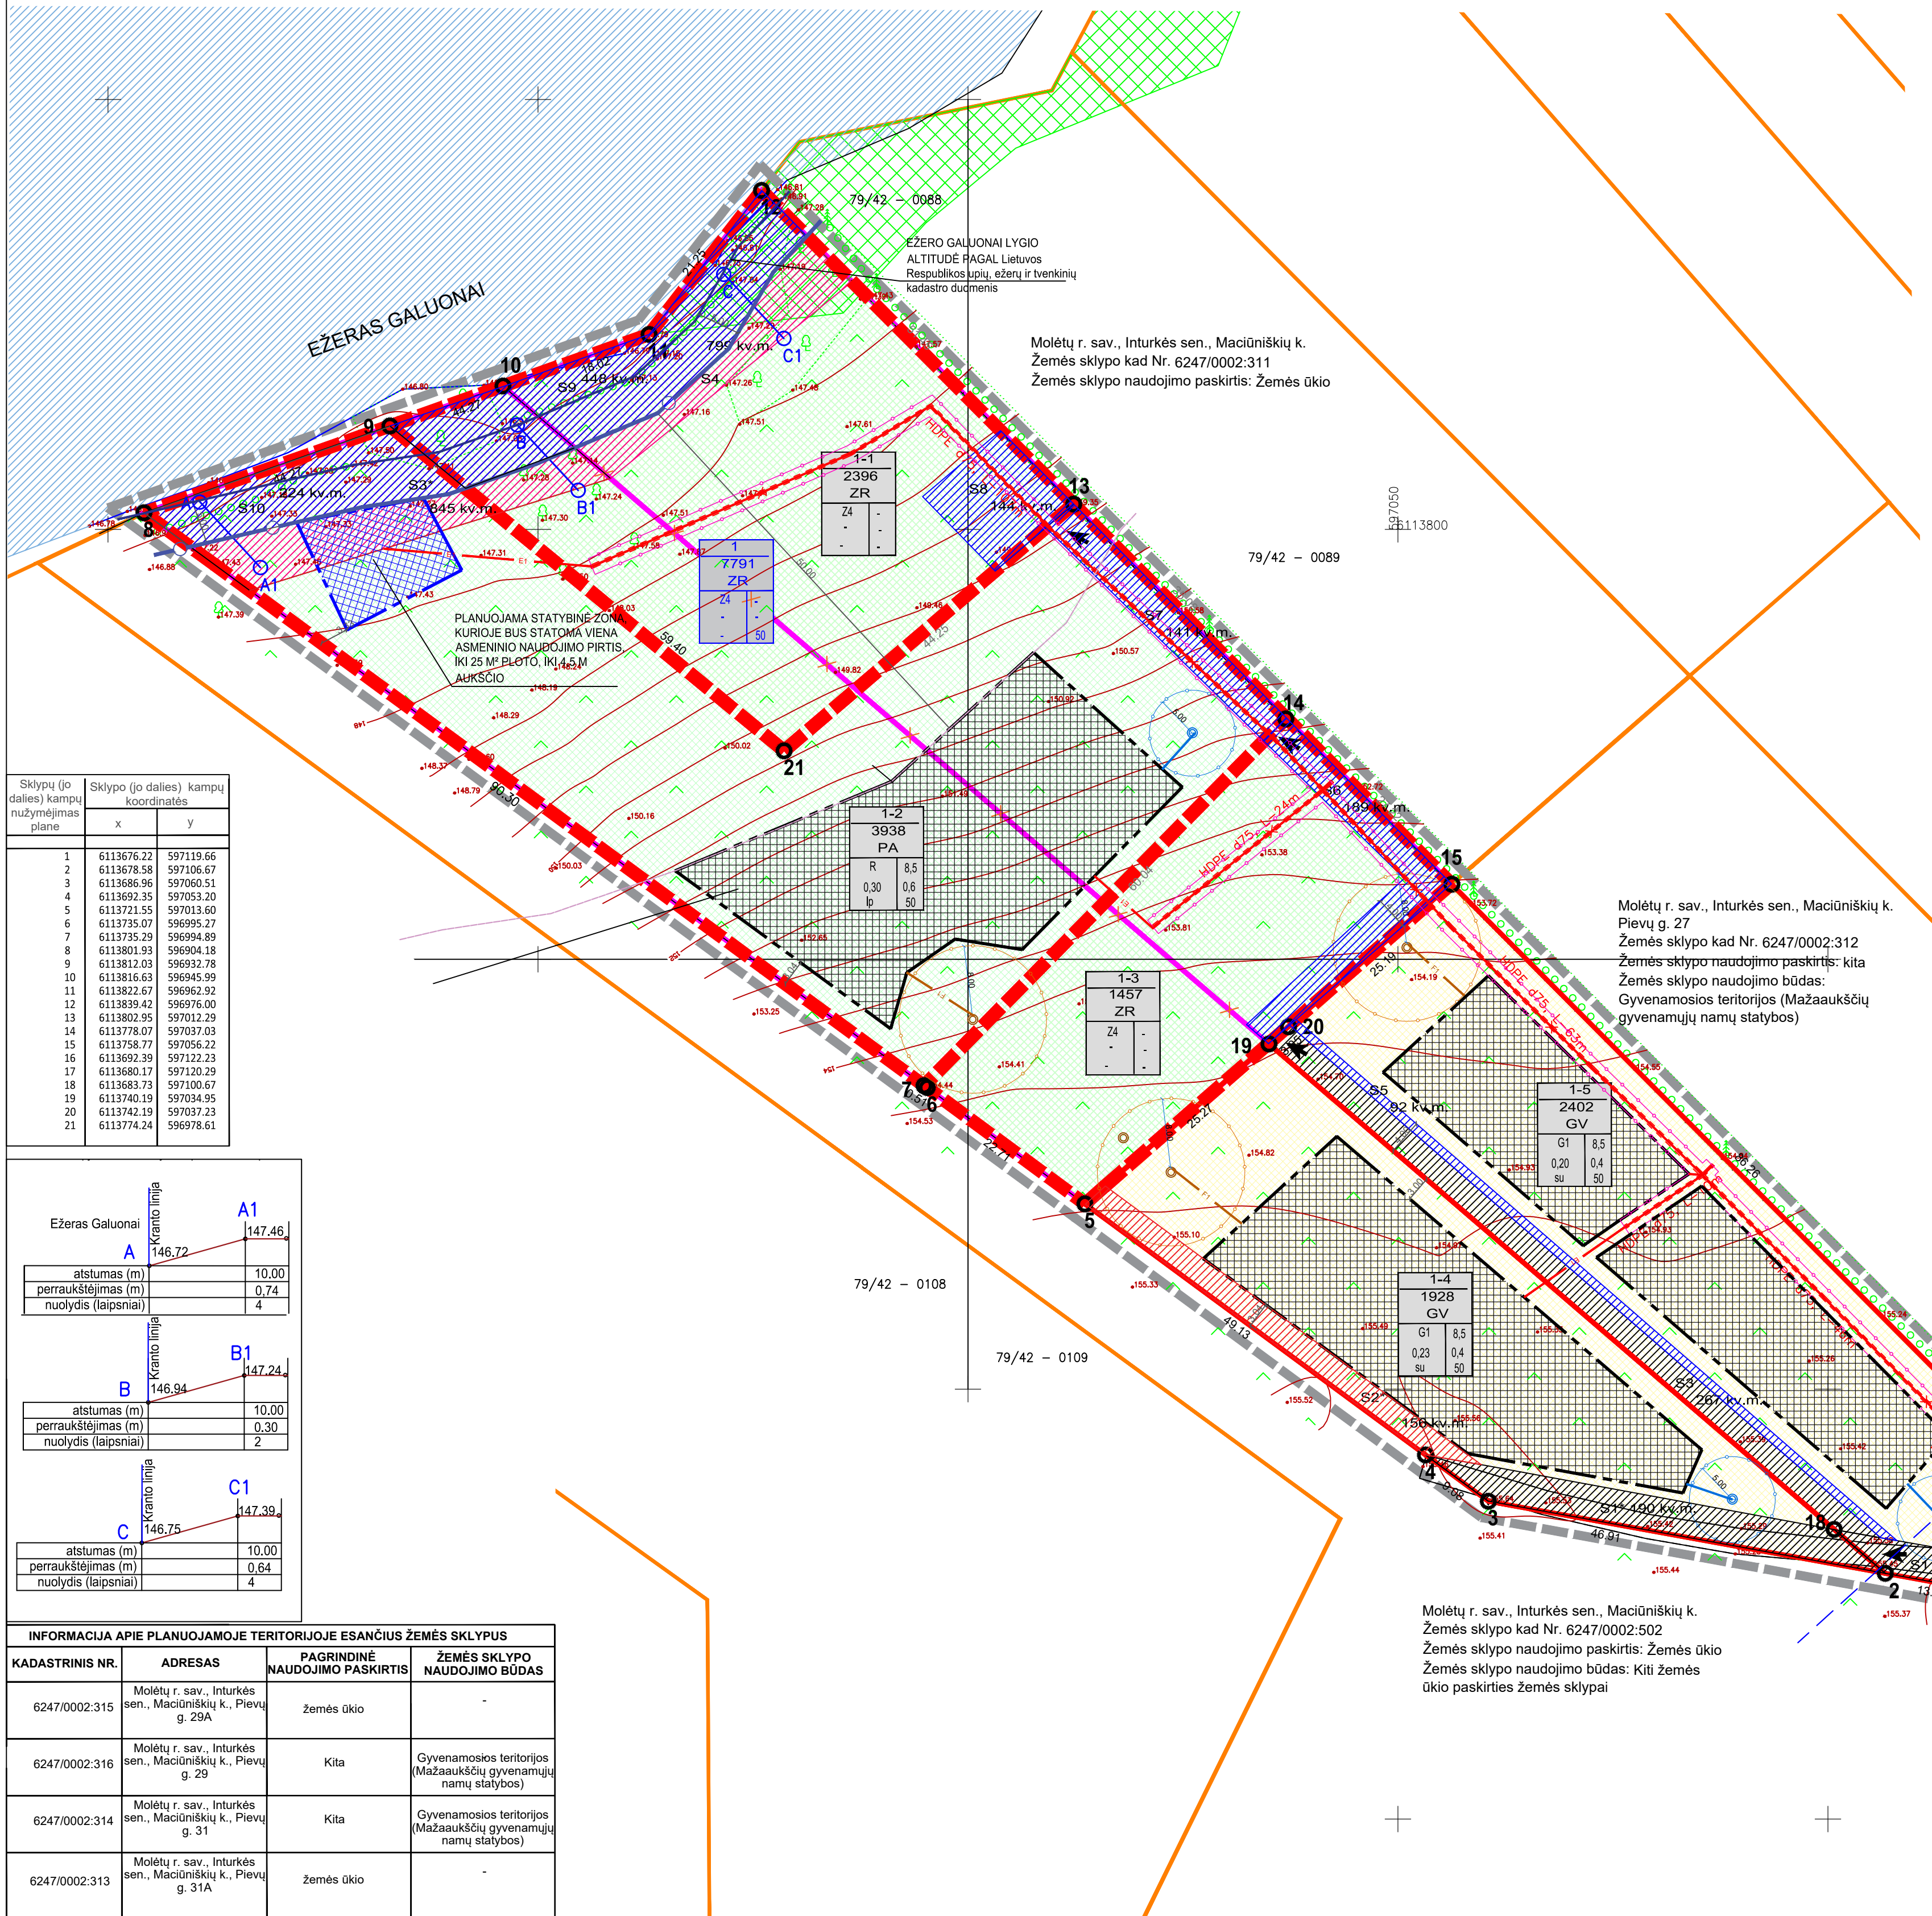

TERITORIJOS NAUDOJIMO REGLAMENTŲ APRAŠOMOJI LENTELĖ															
Teritorijos (jo dalies) Nr.	Sklypo Nr.	Sklypo plotas m²	Privačiomieji reikalavimai										Servitutai	Kiti reglamentai	
			Teritorijos naudojimo tipas	Žemės naudojimo paskirtis	Žemės naudojimo būdai	Leistinas pastatų nuo žemės paviršiaus, m	aukštis, m	Užstatymo tankis, %	Užstatymo intensyvumas	Užstatymo tipas	Galimi žemės sklypų dydžiai mažiausi, m²	didžiausi, m²			Priklausomybų želdynų ir želdinių teritorijų dalys, %
	1-1 taro poodžio laiško Nr. 0,6, 7, 8, 9, 10, 11, 12, 13, 14, 15, 16, 17	7791	ZR	Z	Z4	-	-	-	-	-	7791	7791	-	-	-
	1-1 taro poodžio laiško Nr. 0,6, 7, 8, 9, 10, 11, 12, 13, 14, 15, 16, 17	2396	ZR	Z	Z4	-	-	-	-	-	2396	2396	-	-	-
	1-2 taro poodžio laiško Nr. 0,6, 7, 8, 9, 10, 11, 12, 13, 14, 15, 16, 17	3938	PA	Kf	R	8,5	161,5	30	0,6	laisvo planavimo (lp)	3938	3938	50	1-2	pošio paskirties pastatai
	1-3 taro poodžio laiško Nr. 0,6, 7, 8, 9, 10, 11, 12, 13, 14, 15, 16, 17	1457	ZR	Z	Z4	-	-	-	-	-	1457	1457	-	-	-
	1-4 taro poodžio laiško Nr. 0,6, 7, 8, 9, 10, 11, 12, 13, 14, 15, 16, 17	1928	GV	KT	G1	8,5	164,5	23	0,4	sodybinis užstatymas (su)	1928	1928	50	1-2	gyvenamosios paskirties pastatai
	1-5 taro poodžio laiško Nr. 0,6, 7, 8, 9, 10, 11, 12, 13, 14, 15, 16, 17	2402	GV	KT	G1	8,5	164,5	20	0,4	sodybinis užstatymas (su)	2402	2402	50	1-2	gyvenamosios paskirties pastatai

ZR - REKREACINIO NAUDOJIMO ŽEMĖS ŪKIO TERITORIJA; PA - PASLAUGŲ TERITORIJA; GV - VIENBUČIŲ IR DVIBUČIŲ GYVENAMŲJŲ PASTATŲ TERITORIJA KT - KITOS PAKIRTIES ŽEMĖ, Z - ŽEMĖS ŪKIO PASKIRTIES ŽEMĖ G1 - VIENBUČIŲ IR DVIBUČIŲ GYVENAMŲJŲ PASTATŲ TERITORIJOS, R - REKREACINĖS TERITORIJOS Z4 - KITI ŽEMĖS ŪKIO PASKIRTIES ŽEMĖS SKLYPAI

[illegible]