



MOLĖTŲ RAJONO SAVIVALDYBĖS INTURKĖS SENIŪNIJOS SIMANČIŲ KAIMO DALIES PRIE NENDRIŲ GATVĖS DETALUSIS PLANAS.  
SUVESTINIS TINKLŲ PLANAS  
M 1:1000

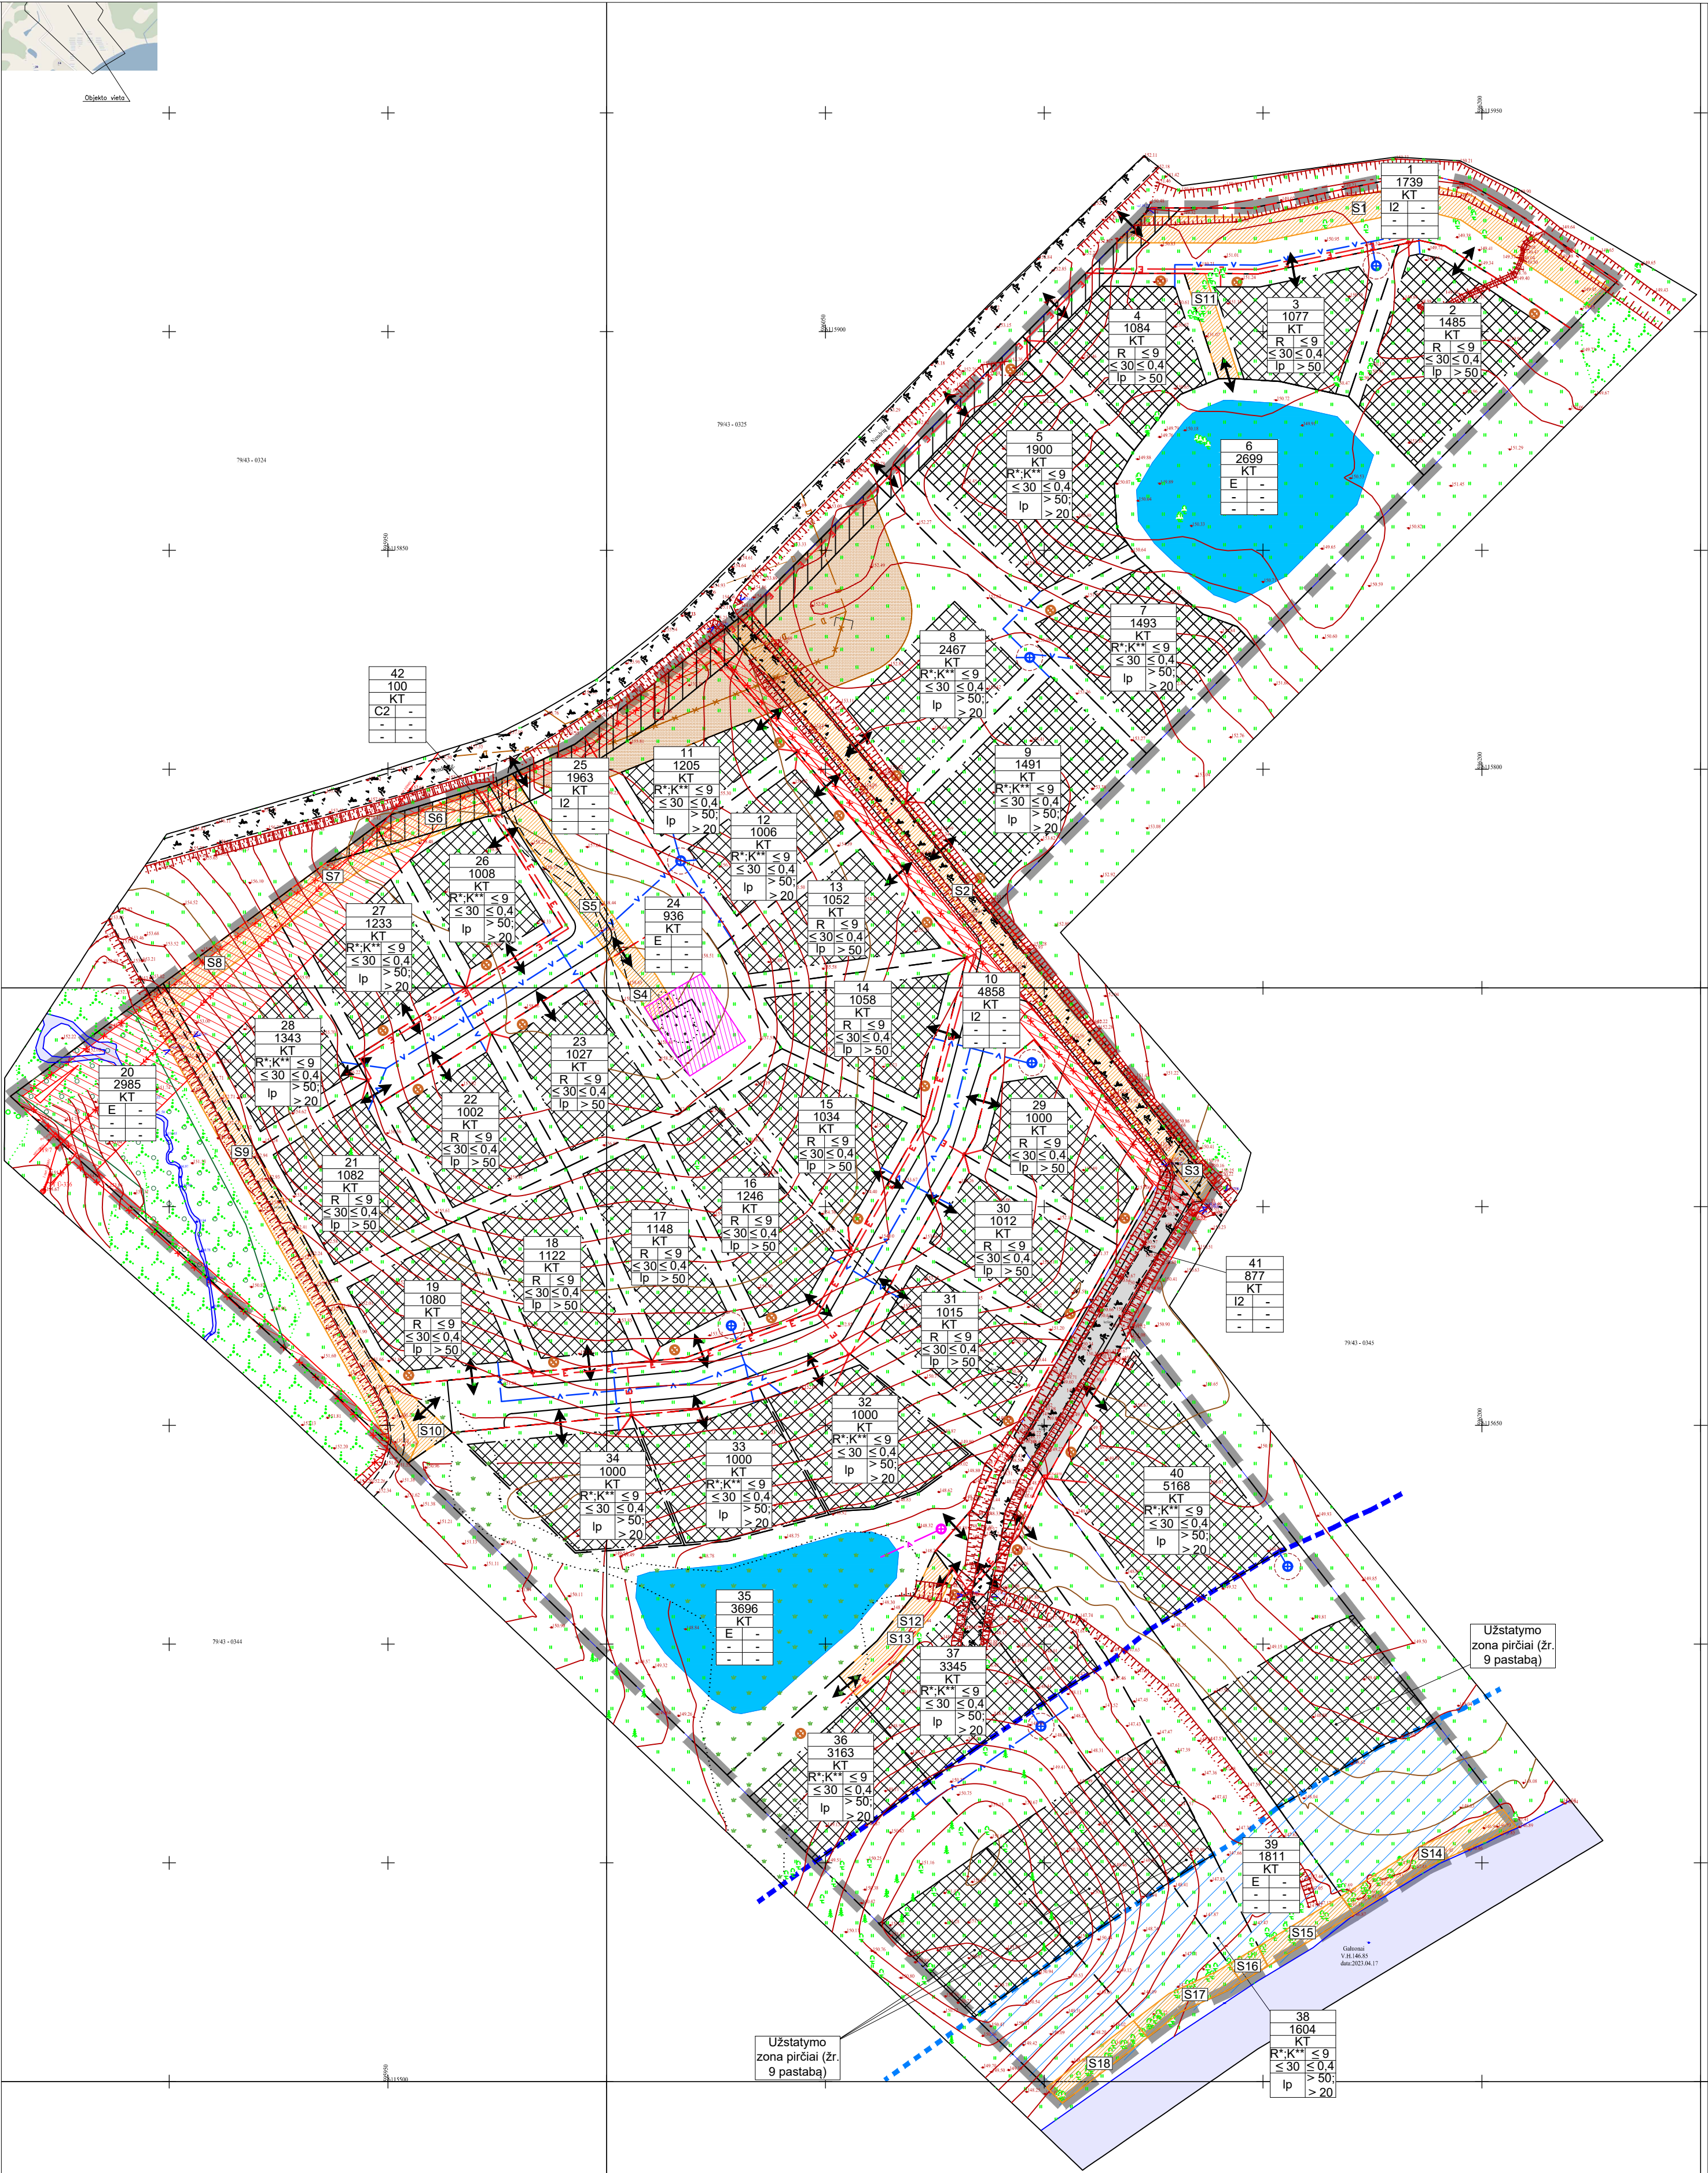

SITUACIJOS SCHEMA

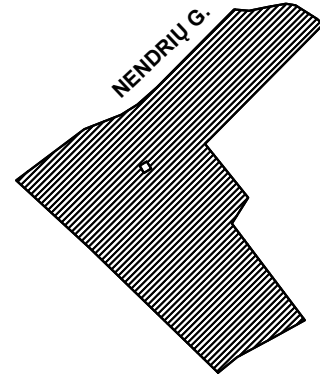

| TERITORIJŲ NAUDOJIMO REGLAMENTAS |                                                                            |
|----------------------------------|----------------------------------------------------------------------------|
| n                                | T - teritorijos naudojimo tipas arba pagrindinė žemės naudojimo paskirtis; |
| m                                | 1 - žemės naudojimo būdas (būdas);                                         |
| T                                | 2 - prioritetas naudojimo būdas;                                           |
| 1                                | 3 - kitas galimas naudojimo būdas;                                         |
| 2                                | 4 - leistinas pastatų aukštis (metrais);                                   |
| 3                                | 5 - leistinas žemės sklypo užstatymo tankis, %;                            |
| 4                                | 6 - leistinas žemės sklypo užstatymo intensyvumas;                         |
| 5                                | 7 - užstatymo tipas;                                                       |
| 6                                | 8 - priklausomųjų želdynų ir želdinių teritorijų dalys, %.                 |

| SUTARTINIAI ŽYMĖJIMAI               |   |
|-------------------------------------|---|
| ■                                   | Planuojamos teritorijos riba (sutampa su sklypo ribomis)                                           |
| ---                                 | Projektuojamos sklypų ribos                                                                        |
| ---                                 | Statybos riba                                                                                      |
| ---                                 | Esamo sklypo riba                                                                                  |
| ↔                                   | Įvažiavimas - išvažiavimas                                                                         |
| ---                                 | Statybos zona                                                                                      |
| ---                                 | Servitutas                                                                                         |
| ---                                 | Vandens telkinys                                                                                   |
| ---                                 | Paviršinių vandens telkinių pakrantės apsaugos juostos (VI skyrius, atitinkamas skirsnis) - 30 m   |
| ---                                 | 50 m nuo pakrantės apsaugos juostos                                                                |
| ---                                 | Miško žemė (VI skyrius, trečiasis skirsnis)                                                        |
| ---                                 | Melioracijos įrenginys                                                                             |
| ---                                 | Naikinamas melioracijos įrenginys                                                                  |
| ---                                 | Melioruotos žemės ir melioracijos statinių apsaugos zonos (VI skyrius, antrasis skirsnis) - 15 m   |
| ---                                 | Kultūros paveldo objektų ir vietovių teritorijos, jų apsaugos zonos (V skyrius, pirmasis skirsnis) |
| ---                                 | Elektros tinklai                                                                                   |
| ---                                 | Elektros tinklų apsaugos zonos (III skyrius, ketvirtasis skirsnis) - 2 m, 10 m                     |
| ---                                 | Kelių apsaugos zonos (III skyrius, antrasis skirsnis) - 10 m                                       |
| ---                                 | Gatvės raudonosios linijos                                                                         |
| PROJEKTUOJAMI TINKLAI IR ĮRENGINIAI |   |
| ---                                 | Projektuojamas elektros kabelis                                                                    |
| ---                                 | Projektuojamas vandentiekio tinklas                                                                |
| ---                                 | Vandens gręžinys                                                                                   |
| ---                                 | Biologinis nuotekų valymo įrenginys                                                                |
| ---                                 | Vandens paėmimo siurblys gaisrų gesinimui                                                          |

|                                                              |  |   |  |
|--------------------------------------------------------------|--|---|--|
| UAB „Regroup projektavimas“                                  |  | Molėtų rajono savivaldybės Inturkės seniūnijos Simančių kaimo dalies prie Nendrių gatvės detalusis planas |  |
| Direktorius T.Monkevičius                                    |  | Laida   |  |
| PV P.Kisielis                                                |  | 0   |  |
| Architektė I.Vingelytė                                       |  | Mastelis                                                                                                  |  |
|                                                              |  | 1:1000   |  |
| Etapas Iniciatorius: Fizinis asmuo                           |  | Lapas   |  |
| DP Organizatorius: Molėtų rajono savivaldybės administracija |  | 1   |  |