


IS BRĘŽINY

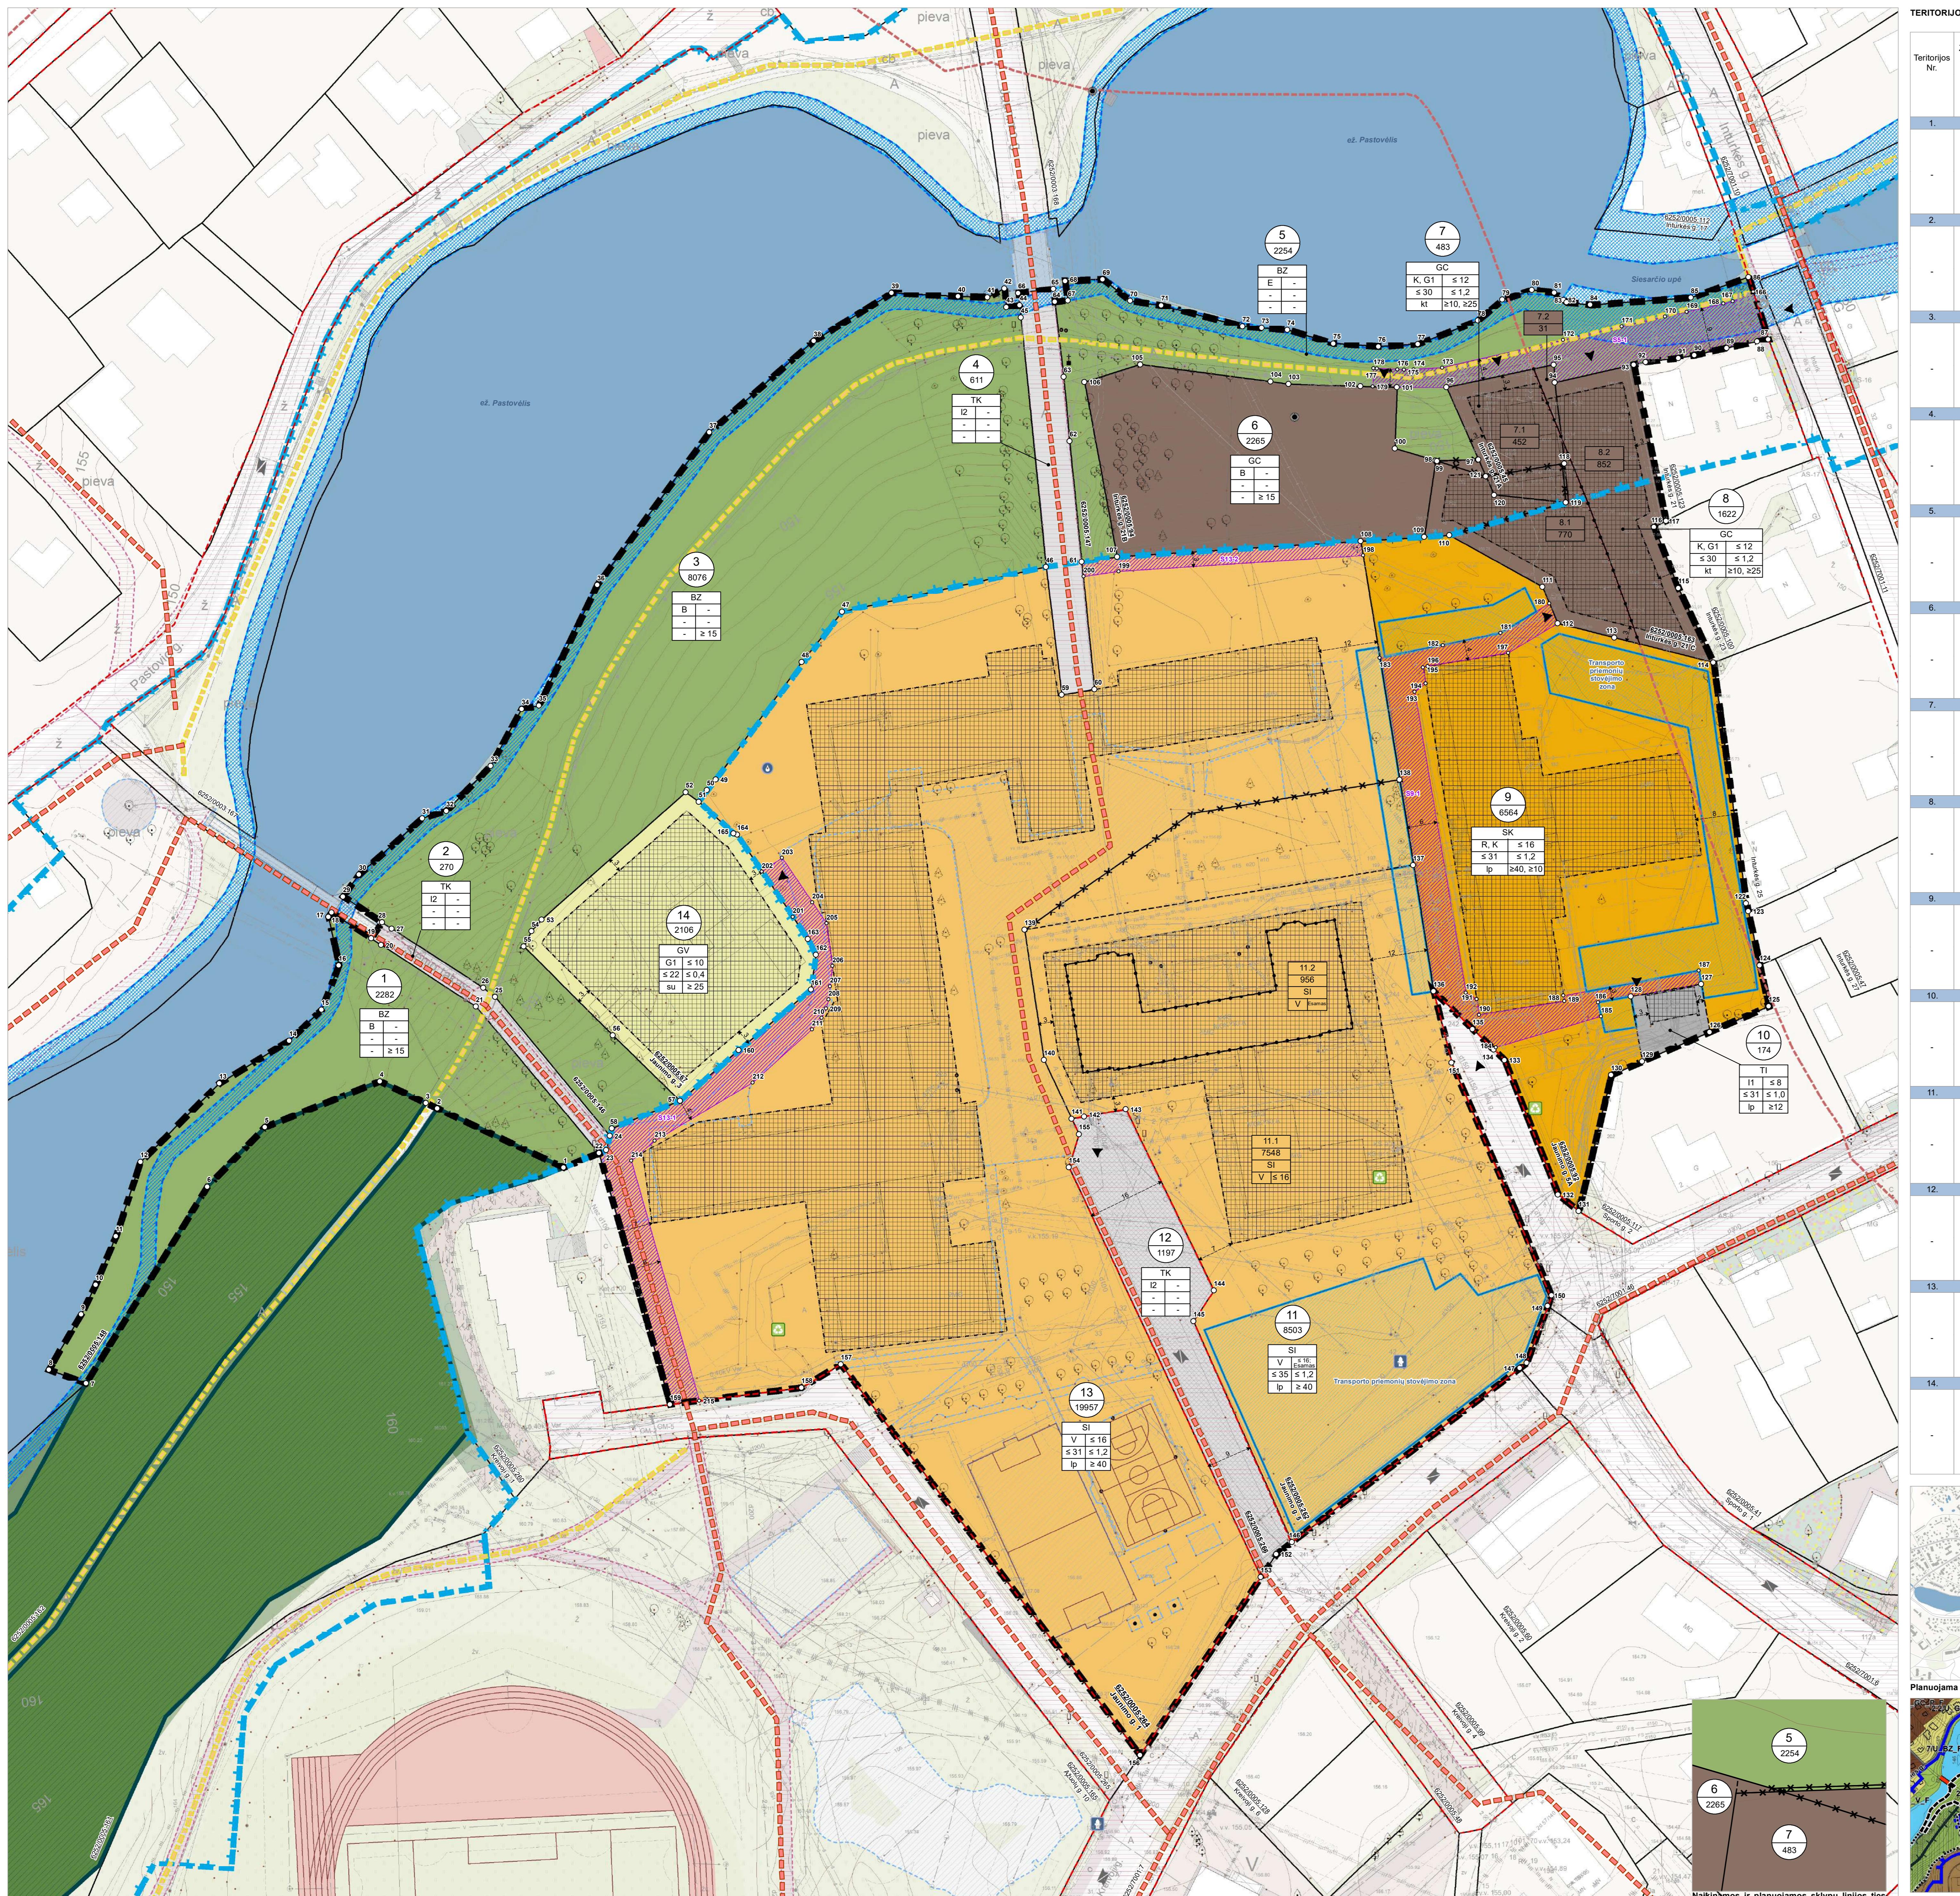

JIMO REGLAMENTŲ APRAŠOMOJI LENTELĖ